


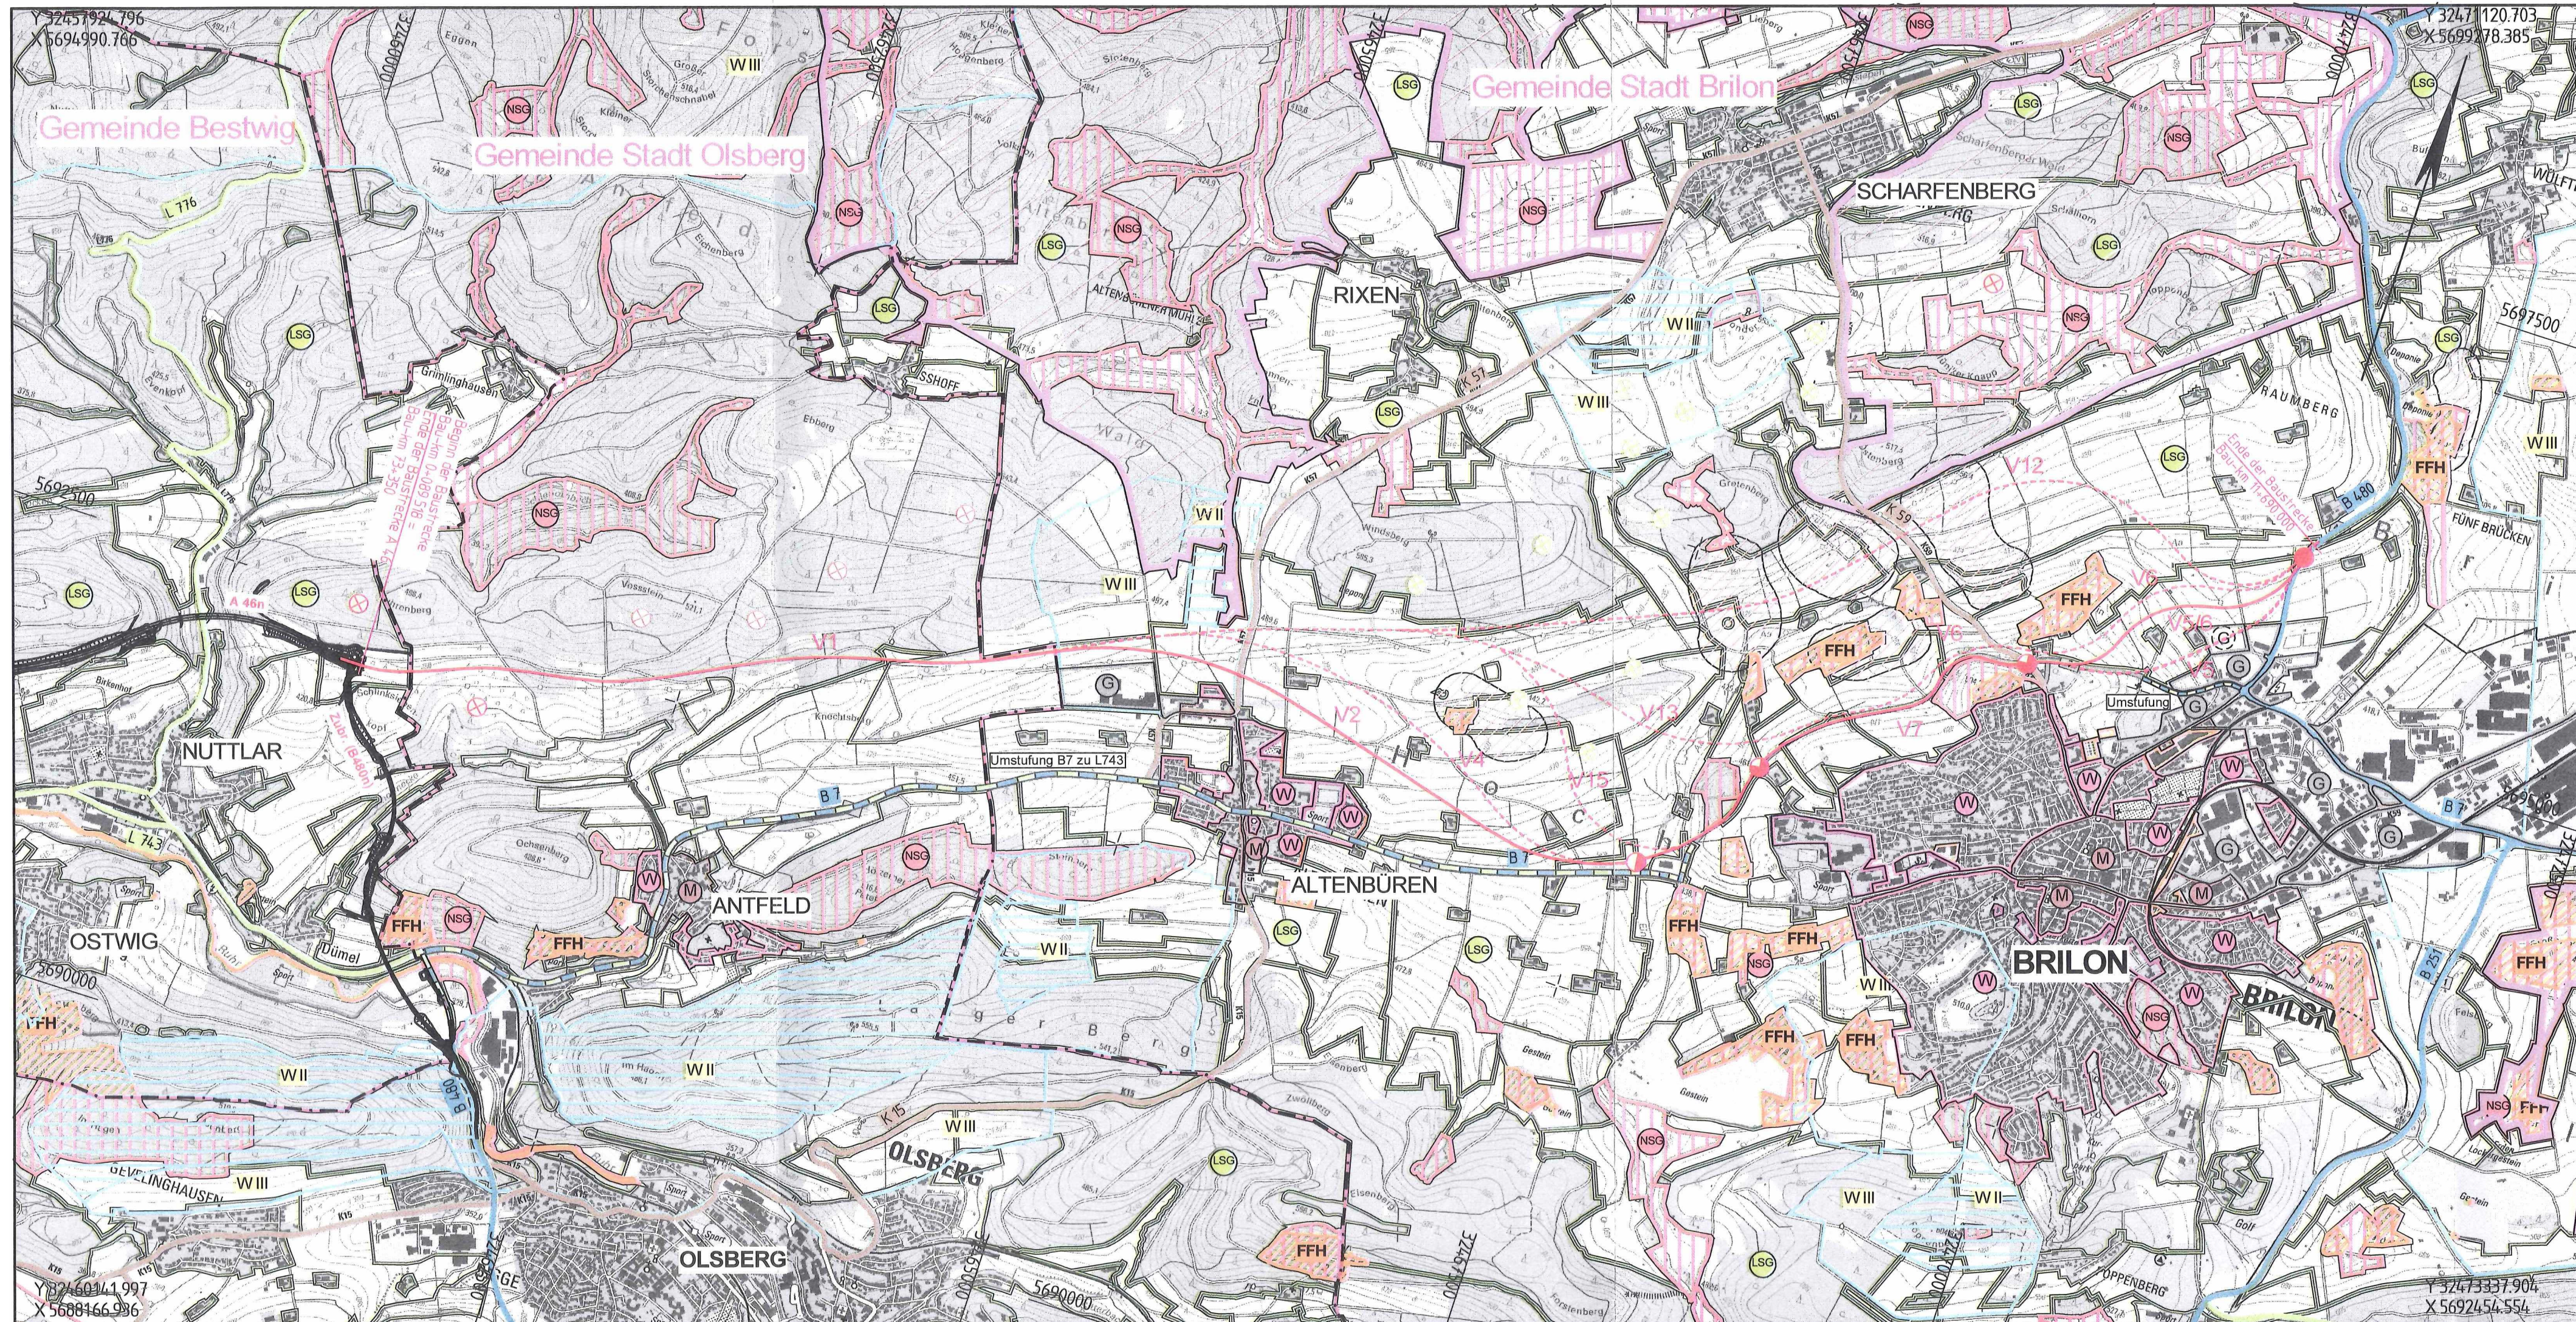

Zeichenerklärung

Planung

- Baumaßnahme
- Knotenpunkt teilplanfrei
- Knotenpunkt teilplangleich
- Knotenpunkt plangleich
- Variante

Gebiete und Flächen

vorhanden

- W Wohnbaufläche
- M gemischte Baufläche
- G gewerbliche Baufläche
- G gewerbliche Baufläche (gepl.)
- S Sonderbaufläche
- Gemeinbedarf

Schutzgebiete
Natur, Landschaft, Wasser

- FFH FFH-Gebiet
- NSG Naturschutzgebiet
- LSG Landschaftsschutzgebiet
- W/II Wasserschutzzone I / II
- W/III Wasserschutzzone III
- Raubwürgerhabitate
- Europäisches Vogelschutzgebiet

Straßennetz

vorhanden

- A 27 Bundesautobahn
- B 99 Bundesstraße
- L 2151 Landesstraße / Staatsstraße
- K 33 Kreisstraße
- Bundesstraße zur Landesstraße
- Bundesstraße zur Stadtstraße

Verwaltung

- Gemeindegrenze

Sonstiges

- Rückbaustrecke

Ziele der Raumordnung

- Vorranggebiet Windenergiegewinnung

Windenergieanlagen

- beantragt
- errichtet
- genehmigt



**Regionalniederlassung
Sauerland-Hochstift**



Straßen.RW
Landesbetrieb Straßenbau Nordrhein-Westfalen

Projekt-Nr.
06-0225

Nr.	Art der Änderung	Datum	Zeichen

VORUNTERSUCHUNG


Landesbetrieb Straßenbau Nordrhein-Westfalen	Unterlage / Blatt-Nr.: 3
Straße: B 7 Station:	Übersichtslageplan
PROJIS-Nr.:	Maßstab: 1 : 25 000

**Neubau der B7n
AS Nuttlar (A46) - Brilon (B480)**

Aufgestellt: 30.06.2023

Der Leiter der Regionalniederlassung
Sauerland-Hochstift

i.A. 

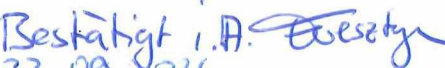Bestätigt i.A. 
22.09.2023
Fernstraßen-Bundesamt
Friedrich-Ebert-Straße 72 - 78
04109 Leipzig

Geprüft / Genehmigt
Gelsenkirchen, den **03. Sep. 2026**
Landesbetrieb Straßenbau NRW
Im Auftrag 

Gesehen
Düsseldorf, den **15. SEP. 2026**
Ministerium für Umwelt, Klimaschutz und Verkehr
des Landes Nordrhein-Westfalen
Im Auftrag 