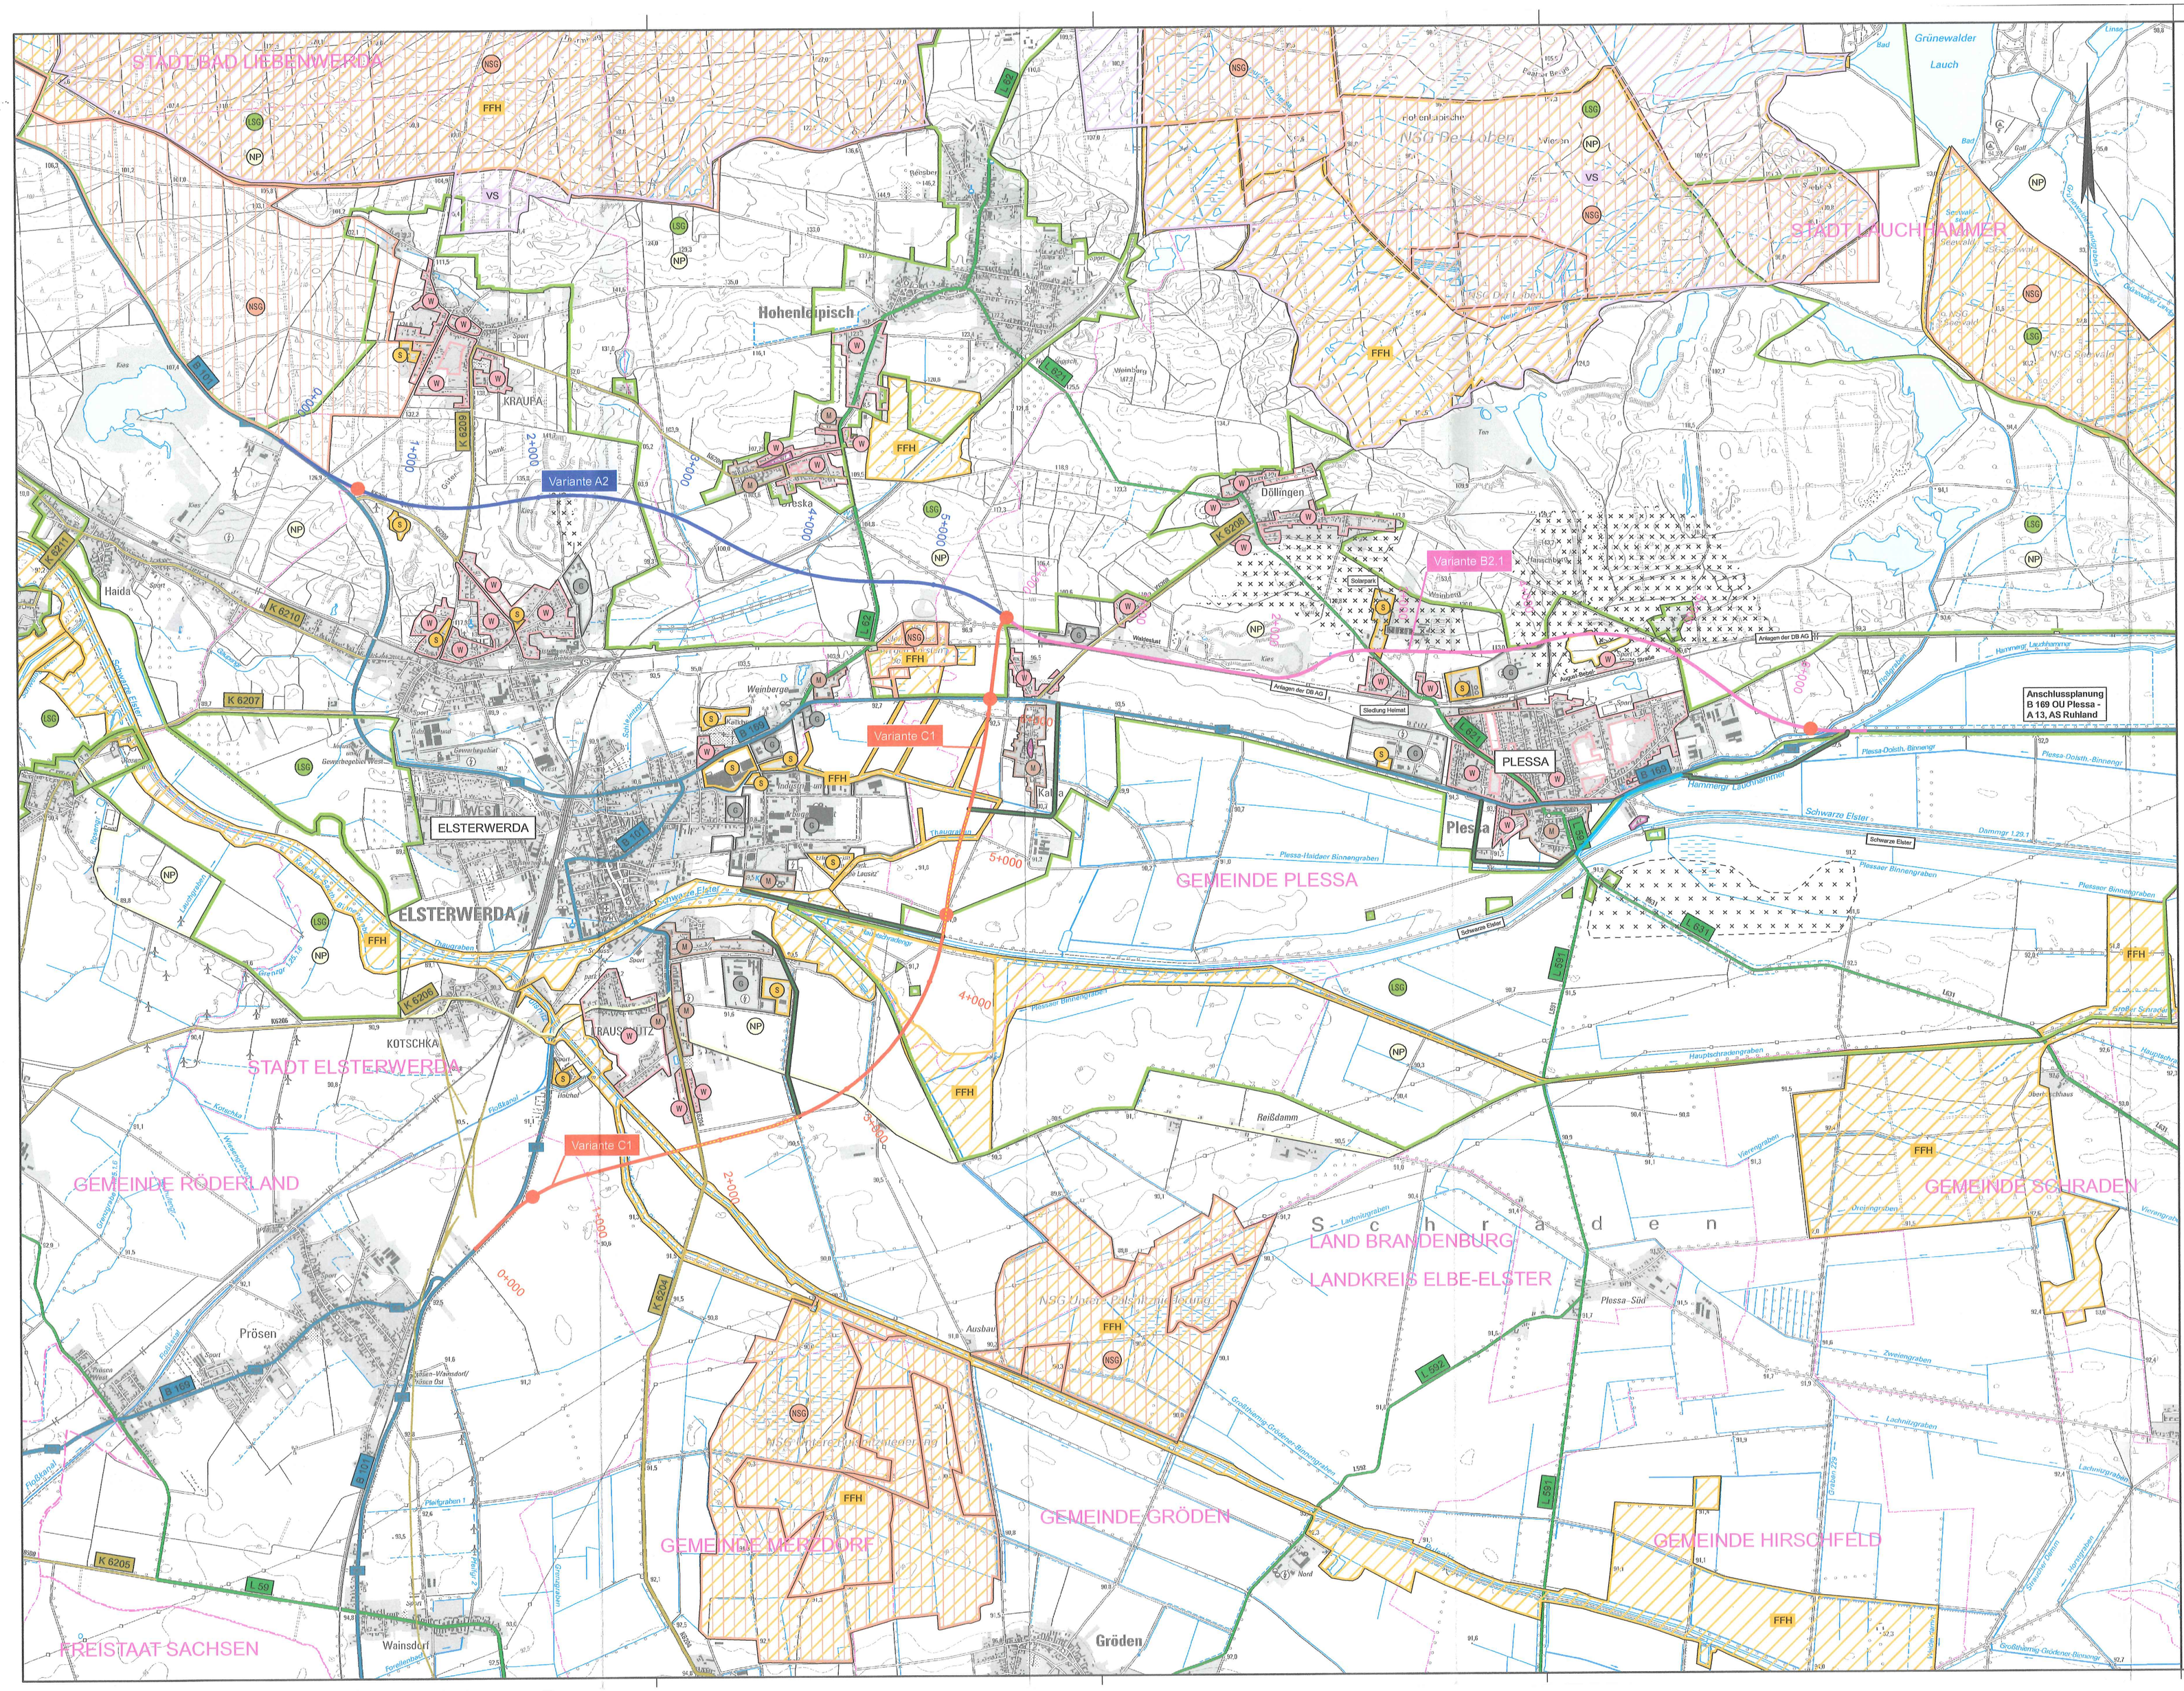


Zeichenerklärung

Planung

- B101 Ortsumgehung Elsterwerda
- B169 Ortsumgehung Elsterwerda
- B169 Ortsumgehung Plessa
- Knotenpunkt plangleich
- für die Linienbestimmung ausgeschlossene Varianten des Raumordnungsverfahrens

Straßennetz

vorhanden

- B 169 Bundesstraße
- L 621 Landesstraße
- K 6208 Kreisstraße

Sonstiges

- Deich Variante C1 sowie B2.1
- Hochwasserschutzwand (Spundwand)
- Kombinationsbauwerk (Strecke und Hochwasserschutz) für Variante C1

Verwaltung

- Landesgrenze
- Gemeindegrenze

Gebiete und Flächen

vorhanden

- (W) Wohnbaufläche
- (M) gemischte Baufläche
- (G) gewerbliche Baufläche
- (S) Sonderbaufläche
- Gemeinbedarf

Schutzgebiete Natur, Landschaft, Wasser

- FFH FFH-Gebiet
- VS Europäisches Vogelschutzgebiet
- (NSG) Naturschutzgebiet
- (LSG) Landschaftsschutzgebiet
- (NP) Naturpark

weitere Gebiete

- Deponie
- Altbergbaufläche
- Vorbehaltsfläche für den Bergbau

Lagebezugssystem: ETRS89 (UTM_33)

proVIA Ingenieurbüro für Verkehrsanlagen GmbH
Hitschke, Kargut und Partner
Treuenbrietzener Straße 48, 14547 Beelitz
Telefon 033204/6498-0, Telefax 033204/6498-29
e-mail: info@provia-online.de

	Datum	Zeichen
bearbeitet	24.10.2019	Göhler
gezeichnet	24.10.2019	Göhler
geprüft	10/2019	Mitschke

DEGES
Deutsche Einheit Fernstraßenplanungs- und -bau GmbH
Zimmerstraße 54
10117 Berlin
Telefon 030 20243-0
Telefax 030 20243 291
www.deges.de

	Datum	Zeichen
bearbeitet	02/11/2020	i.A. Lehmann
gezeichnet		
geprüft	2.11.20	i.A. Schwarz

Nr.	Art der Änderung	Datum	Zeichen

LINIENBESTIMMUNG

Straßenbauverwaltung
BRANDENBURG
Straße / Abschn.-Nr. / Station: (von - bis)
B 169
PROJIS-Nr.:

Unterlage/Blatt-Nr.: 3/2
Übersichtslageplan der Vorzugsvarianten
Maßstab: 1 : 25 000

B 101 Ortsumgehung Elsterwerda
B 169 Ortsumgehung Plessa
B 169 Ortsumgehung Elsterwerda

aufgestellt:
DEGES Deutsche Einheit Fernstraßenplanungs- und -bau GmbH
i.A. Lehmann
Berlin, den 02.11.20

Linie bestimmt nach § 16 Abs. 1 FStrG
Leipzig, den 18.06.21
Fernstraßen-Bundesamt
im Auftrag Lux
Az.: S21.7021-15