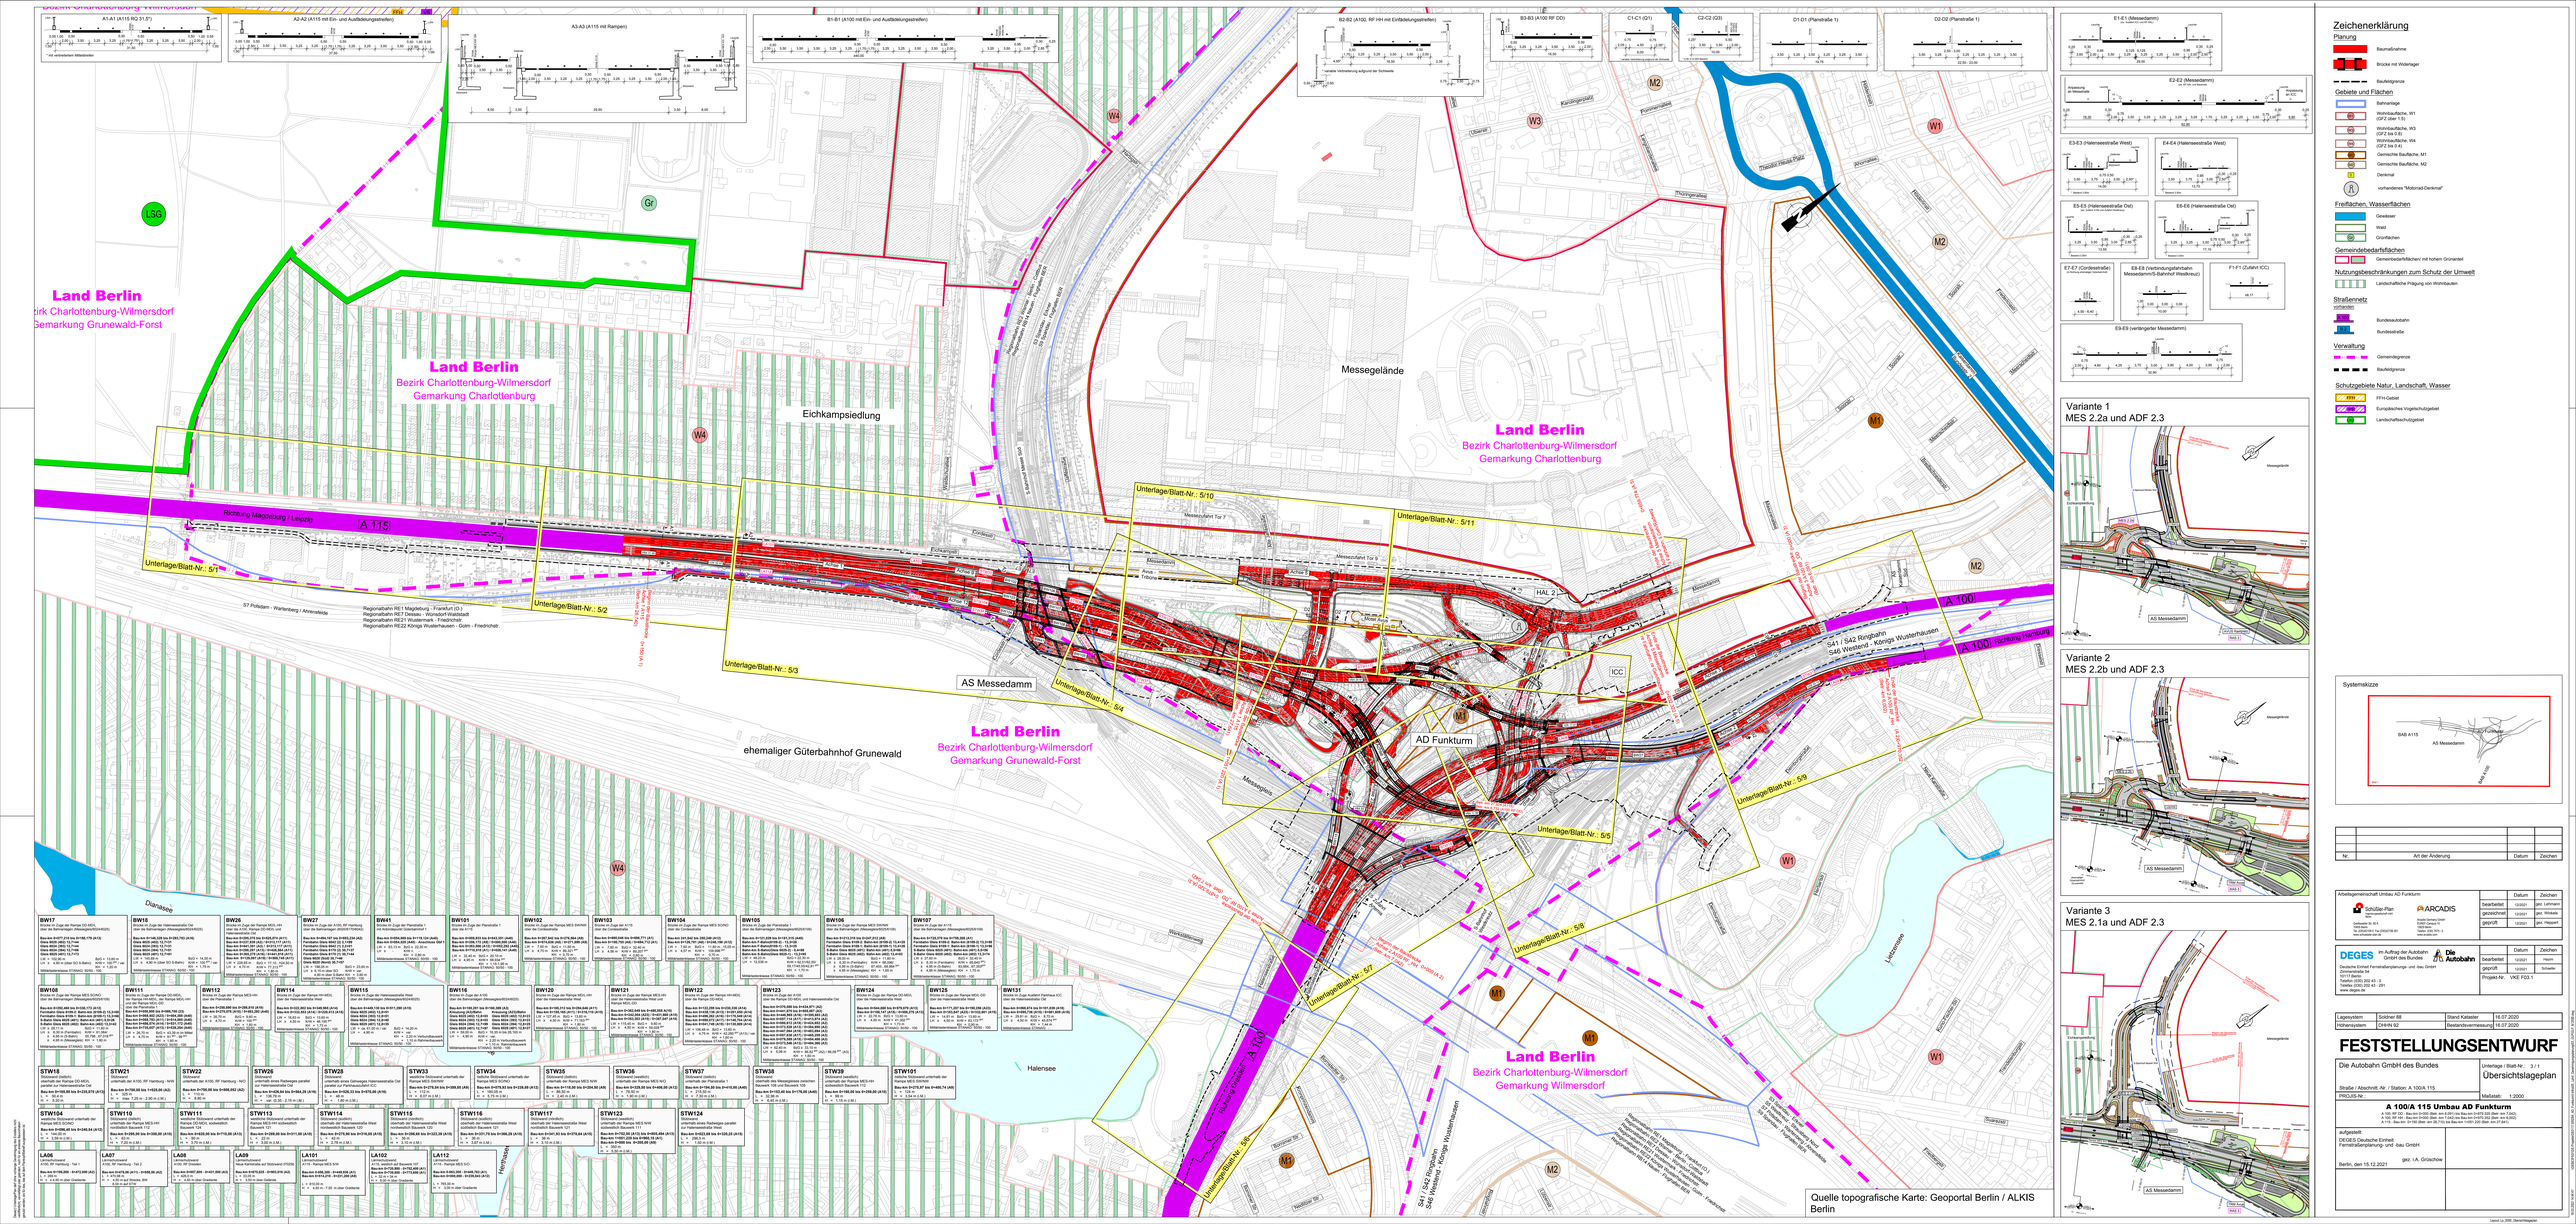

A1-A1 (A115 RQ 31,5*)
A2-A2 (A115 mit Ein- und Ausfädelungsstreifen)
A3-A3 (A115 mit Rampen)
B1-B1 (A100 mit Ein- und Ausfädelungsstreifen)
B2-B2 (A100, RF HH mit Einfädelungsstreifen)
B3-B3 (A100 RF DD)
C1-C1 (Q1)
C2-C2 (Q3)
D1-D1 (Flensburger Straße 1)
D2-D2 (Flensburger Straße 1)
E1-E1 (Messedamm)
E2-E2 (Messedamm)
E3-E3 (Halenseestraße West)
E4-E4 (Halenseestraße West)
E5-E5 (Halenseestraße Ost)
E6-E6 (Halenseestraße Ost)
E7-E7 (Cordesstraße)
E8-E8 (Verbindungsfahrbahn Messedamm/S-Bahnhof Westkreuz)
F1-F1 (Zufahrt ICC)
E9-E9 (verlängerter Messedamm)
Land Berlin
Bezirk Charlottenburg-Wilmersdorf
Gemarkung Grunewald-Forst
Land Berlin
Bezirk Charlottenburg-Wilmersdorf
Gemarkung Charlottenburg
Land Berlin
Bezirk Charlottenburg-Wilmersdorf
Gemarkung Grunewald-Forst
Land Berlin
Bezirk Charlottenburg-Wilmersdorf
Gemarkung Wilmersdorf
Messegelände
Eichkampsiedlung
ehemaliger Güterbahnhof Grunewald
Richtung Magdeburg / Leipzig
A 115
A 100
A 100 Richtung Hamburg
AS Messedamm
AD Funkturm
ICC
HAL 2
S-Bahnhof Messe Nord/ICC
S-Bahnhof Westkreuz
S-Bahnhof Messe Süd/ICC
S-Bahnhof Witzleben
S-Bahnhof Heerstraße
S-Bahnhof Halensee
S41 / S42 Ringbahn
S46 Westend - Königs Wusterhausen
S7 Potsdam - Wartenberg / Ahrensfelde
Regionalbahn RE1 Magdeburg - Frankfurt (O.)
Regionalbahn RE7 Dessau - Wünsdorf-Waldstadt
Regionalbahn RE21 Wustermark - Friedrichstr.
Regionalbahn RE22 Königs Wusterhausen - Golm - Friedrichstr.
Unterlage/Blatt-Nr.: 5/1
Unterlage/Blatt-Nr.: 5/2
Unterlage/Blatt-Nr.: 5/3
Unterlage/Blatt-Nr.: 5/4
Unterlage/Blatt-Nr.: 5/5
Unterlage/Blatt-Nr.: 5/6
Unterlage/Blatt-Nr.: 5/7
Unterlage/Blatt-Nr.: 5/8
Unterlage/Blatt-Nr.: 5/9
Unterlage/Blatt-Nr.: 5/10
Unterlage/Blatt-Nr.: 5/11
Variante 1
MES 2.2a und ADF 2.3
Variante 2
MES 2.2b und ADF 2.3
Variante 3
MES 2.1a und ADF 2.3
Zeichenerklärung
Planung
Baumaßnahme
Brücke mit Widerlager
Baufeldgrenze
Gebiete und Flächen
Bahnanlage
Wohnbaufläche, W1 (GFZ bis 1,5)
Wohnbaufläche, W3 (GFZ bis 2,5)
Wohnbaufläche, W4 (GFZ bis 0,4)
Gemischte Baufläche, M1
Gemischte Baufläche, M2
Denkmal
vorhandenes "Motorrad-Denkmal"
Freiflächen, Wasserflächen
Gewässer
Wald
Grünflächen
Gemeindebedarfsflächen
Gemeindebedarfsflächen/ mit hohem Grünanteil
Nutzungsbeschränkungen zum Schutz der Umwelt
Landschaftliche Prägung von Wohnbauten
Straßennetz
vorhanden
Bundesautobahn
Bundesstraße
Verwaltung
Gemeindegrenze
Baufeldgrenze
Schutzgebiete Natur, Landschaft, Wasser
FFH-Gebiet
Europäisches Vogelschutzgebiet
Landschaftsschutzgebiet
Systemskizze
Quelle topografische Karte: Geoportal Berlin / ALKIS Berlin
Arbeitsgemeinschaft Umbau AD Funkturm
Schüßler-Plan
ARCADIS
DEGES
Die Autobahn
Lagesystem
Höhensystem
Soldner 88
DHHN 92
Stand Kataster
16.07.2020
Bestandsvermessung
16.07.2020
FESTSTELLUNGSENTWURF
Die Autobahn GmbH des Bundes
Übersichtslageplan
Straße / Abschnitt -Nr. / Station: A 100/A 115
PROJIS-Nr.:
Maßstab: 1:2000
A 100/A 115 Umbau AD Funkturm
aufgestellt:
DEGES Deutsche Einheit Fernstraßenplanung- und -bau GmbH
Berlin, den 15.12.2021
gez. I.A. Grzechow
Layout: Lg. 2020, Dienstdrittlayout