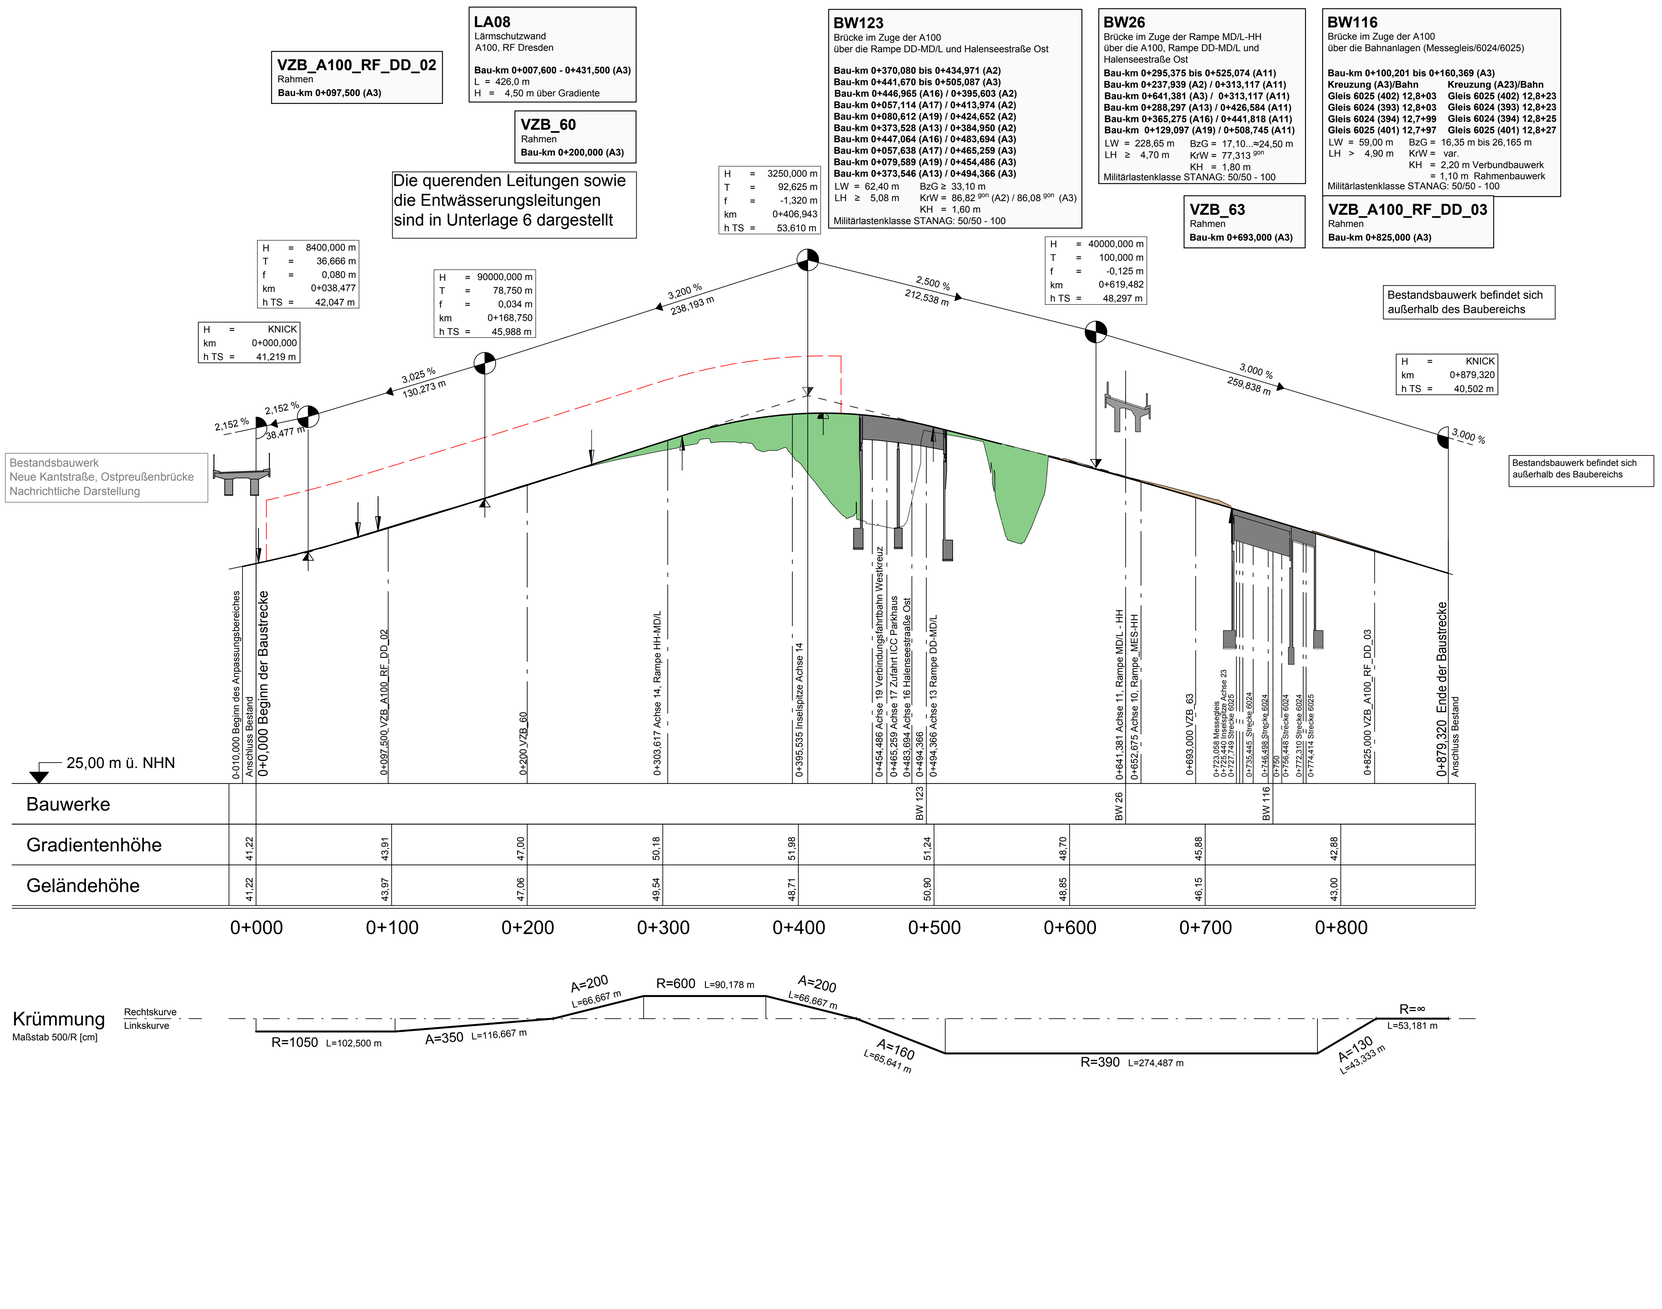


Zeichenerklärung

Gradientenhochpunkt

Gradiententiefpunkt

H = 20000 m
T = 362,155 m
f = 4,372 m
km 0+601,335
hTS = 415,868 m

Neigungsbrechpunkt
mit Angabe von:
Ausrundungshalbmesser
Tangentenlänge
Stichhöhe
Bau-km
Höhe Tangentenschnittpunkt

Ausrundungsbeginn Kuppe / Ausrundungsende Wanne

-2,0% 432,50 m 1,821% 769,22 m

Längsneigung und Abstand zum nächsten Neigungsbrechpunkt

Damm

Einschnitt


Lärmschutzwand

Lärmschutzwand rechts

Lärmschutzwand links

Lärmschutzwand mitte

Systemskizze

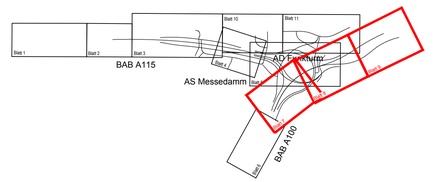

Zugehörigkeit des Höhenplanes zu den Lageplänen

Nr.	Art der Änderung	Datum	Zeichen

Arbeitsgemeinschaft Umbau AD Funkturm

Schüßler-Plan Ingenieurgesellschaft mbH Berlin
Greifswalder Str. 80 A
10405 Berlin
Tel. (030)42106-0 Fax (030)42106-301
www.schuessler-plan.de

ARCADIS
Arcadis Germany GmbH
EUREF-Campus 10
10829 Berlin
Telefon: (030) 7675 - 0
www.arcadis.com

	Datum	Zeichen
bearbeitet	12/2021	gez. Lehmann
gezeichnet	12/2021	gez. Khabibulin
geprüft	12/2021	gez. Heppert

DEGES im Auftrag der Autobahn GmbH des Bundes
Die Autobahn

Deutsche Einheit Fernstraßenplanungs- und -bau GmbH
Zimmerstraße 54
10117 Berlin
Telefon (030) 202 43 - 0
Telefax (030) 202 43 - 291
www.deges.de

	Datum	Zeichen
bearbeitet	12/2021	Hazim
geprüft	12/2021	Schaefer

Projekt-Nr. VKE F03.1

Lagesystem	Soldner 88	Stand Kataster	16.07.2020
Höhensystem	DHHN 92	Bestandsvermessung	16.07.2020

FESTSTELLUNGSENTWURF

Die Autobahn GmbH des Bundes

Straße / Abschnitt.-Nr. / Station: A 100/A 115

PROJIS-Nr.:

Unterlage / Blatt-Nr.: 4 / 3

Übersichtshöhenplan

A100 RF Dresden
Achse 3
(Bau-km: 0-010,000 - 0+879,320)
Maßstab: 1:2000/200

A 100/A 115 Umbau AD Funkturm

A 100, RF DD - Bau-km 0+000 (Betr.-km 6,091) bis Bau-km 0+879,320 (Betr.-km 7,042)
A 100, RF HH - Bau-km 0+000 (Betr.-km 7,042) bis Bau-km 0+970,352 (Betr.-km 6,002)
A 115 - Bau-km 0+150 (Betr.-km 26,710) bis Bau-km 1+051,220 (Betr.-km 27,641)

aufgestellt:
DEGES Deutsche Einheit
Fernstraßenplanung- und -bau GmbH

gez. i.A. Grüschow

Berlin, den 15.12.2021

Dieser Unterlageplan darf ohne vorherige Genehmigung des Erstellers nicht vervielfältigt, verändert oder Dritten zugänglich gemacht oder sonst Nutzungen genutzt werden, als für das, das auf dem Plankopf/Betreff ausgewiesen ist.