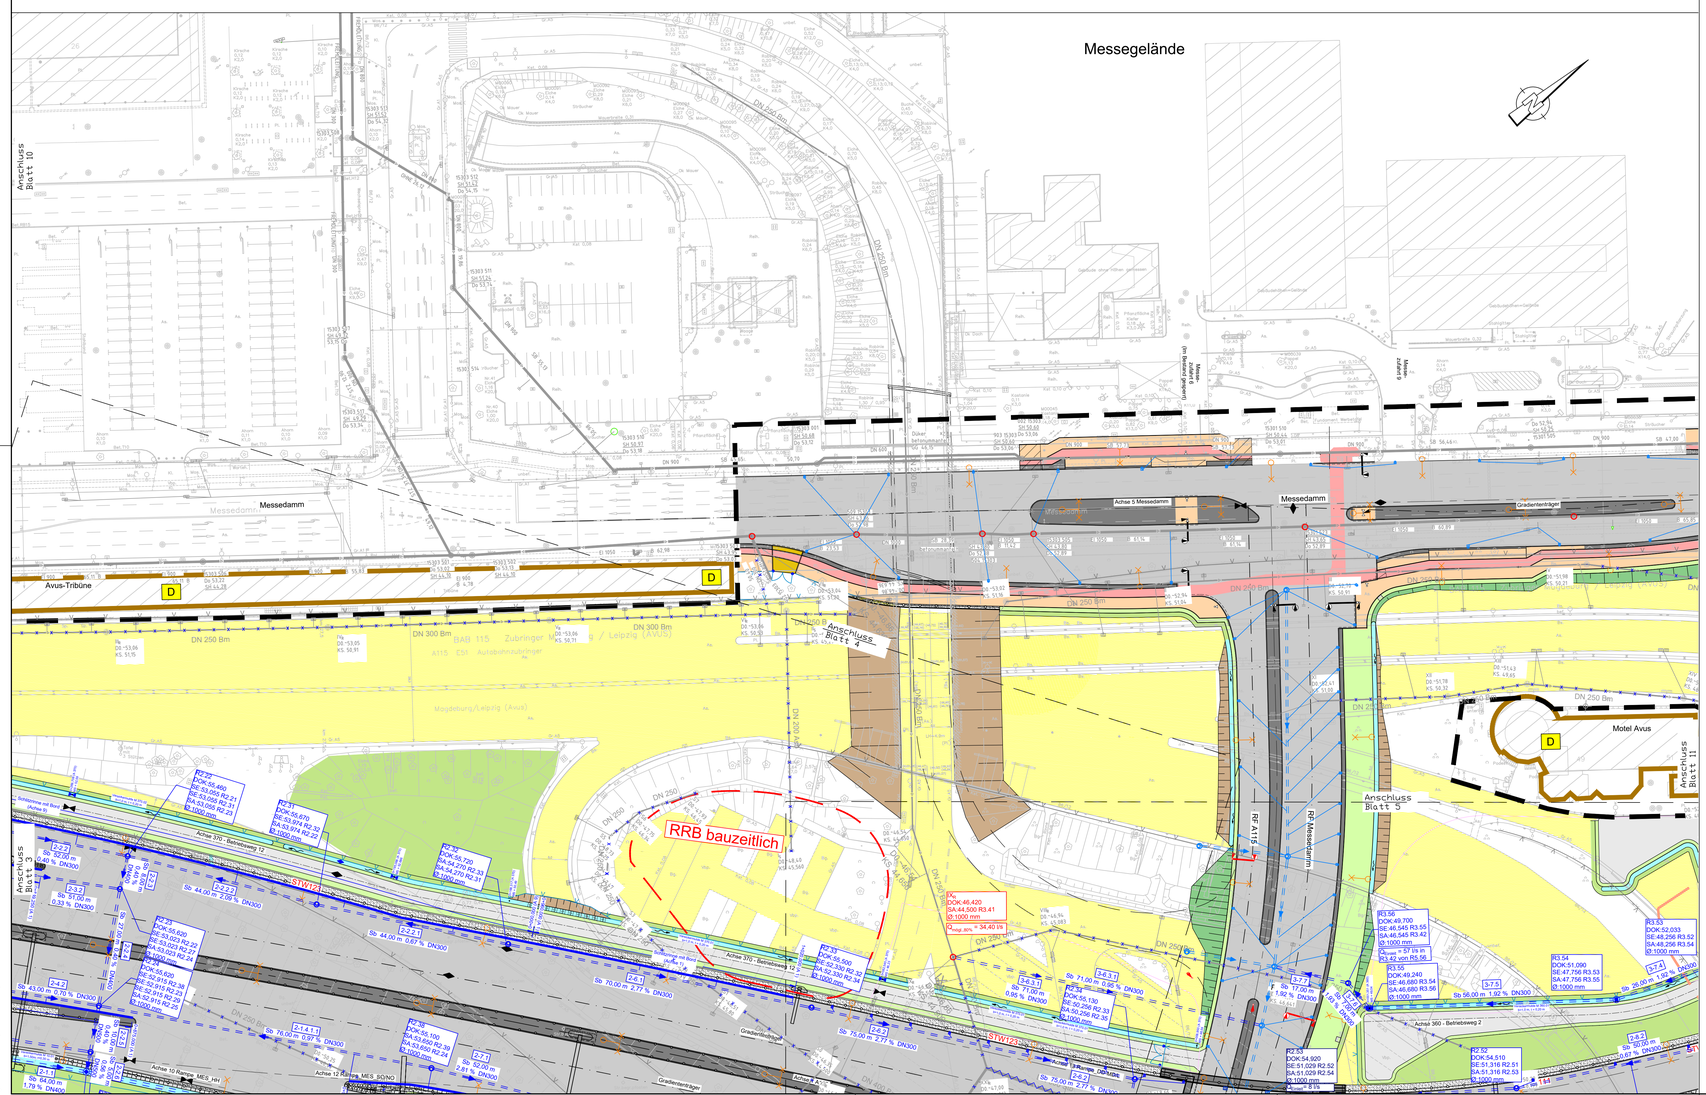


Zeichenerklärung

Planung

- Einschnittsböschung
- Bankett
- Richtungsfahrbahn mit Fahrstreifenaufteilung
- Bankett
- Dammböschung
- **Mulde** mit Fließrichtung
- Mulde mit Erdschwelle und Fließrichtung
- Mulde befestigt
- Radweg
- Gehweg
- Straßennebenflächen
- Wirtschaftsweg befestigt
- Wirtschaftsweg unbefestigt
- Fahrbahnteiler / Insel / Parkstreifen Sicherheitsstreifen / Notgehweg
- Altlastenverdachtsfläche
- Abbruchflächen
- Gehwegüberfahrt
- Brücke mit Widerlager
- Gradientenhochpunkt
- Gradiententiefpunkt
- LSW
- Stützwand
- Baufeldgrenze
- geplante Lage VZB
- Baudenkmal
- Lichtmast (detaillierte Angaben siehe Unterlage 5)
- FRS / Leitpfosten

Entwässerung

vorhanden

- Regenwasserleitung (BWB/ Autobahn)

geplant

- Einleitpunkt in Bestand
- vorh. Autobahn RW-Kanal Rückbau
- vorh. Autobahn RW-Kanal verdämmen
- vorh. Stadtstraße RW-Kanal Rückbau
- vorh. Stadtstraße RW-Kanal verdämmen

Entwässerung

geplant

Detailangaben zur Entwässerung Ing.-Bauwerke siehe Unterlage 15

- Straßenablauf Ingenieurbauwerke
- Revisionsschacht Brückenentwässerung

Autobahn


- R-Kanal mit Angabe von Fließrichtung, Material, Länge, Gefälle und Durchmesser (Sb R2,00 m 3,3% DN 300)
- Sickerrohrleitung
- Druckleitung mit Angabe von Fließrichtung und Durchmesser (DN 200)
- Straßenablauf (hier: überhöhte Darstellung)
- Schlitzrinne mit Bord
- Tiefpunkt Mulde mit Stationierung und Höhe Muldensohle (unter1 144 (A 360) 49,1 +48,27)
- Drainage Kontrollschacht (hier: überhöhte Darstellung)
- Prüfschacht
- Muldenablaufschacht
- Druckentspannungsschacht (DES)
- Pumpwerk (PW)
- Regenrückhaltebecken (hier: symbolhafte Darstellung) (RRB)

Stadtstraßen

Detailangaben zur Entwässerung Stadtstraßen siehe Unterlage 8.2

- R-Kanal
- Sickerrohrleitung
- Druckleitung
- Straßenablauf/ Seiteneinlauf (hier: überhöhte Darstellung)
- Drainage Kontrollschacht (hier: überhöhte Darstellung)
- Prüfschacht
- Muldenablaufschacht
- Druckentspannungsschacht (DES)
- Pumpwerk (PW)
- Regenrückhaltebecken (hier: symbolhafte Darstellung) (RRB)

Systemskizze

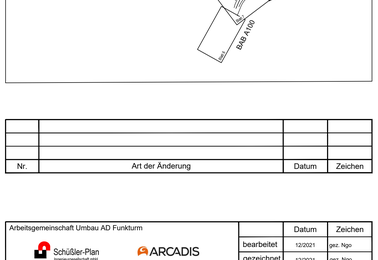

Nr.	Art der Änderung	Datum	Zeichen

Arbeitsgemeinschaft Umbau AD Funkturm		Datum	Zeichen
Schüßler-Plan Ingenieurgesellschaft mbH Berlin Greifswalder Str. 80 A 10405 Berlin Tel. (030)42106-0 Fax (030)42106-301 www.schuessler-plan.de	bearbeitet	12/2021	gez. Ngo
ARCADIS Arcadis Germany GmbH Potsdamer Straße 10 10823 Berlin Telefon: (030) 7875 - 0 www.arcadis.com	gezeichnet	12/2021	gez. Ngo
	geprüft	12/2021	gez. Dribbisch

DEGES im Auftrag der Autobahn GmbH des Bundes		Datum	Zeichen
Deutsche Einheit Fernstraßenplanungs- und -bau GmbH Zimmerstraße 54 10117 Berlin Telefon (030) 202 43 - 0 Telefax (030) 202 43 - 291 www.deges.de	bearbeitet	12/2021	Hazim
	geprüft	12/2021	Roth
	Projekt-Nr.	VKE F03.1	

Lagesystem	Soldner 88	Stand Kataster	16.07.2020
Höhensystem	DHHN 92	Bestandsvermessung	16.07.2020

FESTSTELLUNGSENTWURF

Die Autobahn GmbH des Bundes	Unterlage / Blatt-Nr.: 8.1 / 10
	Lageplan Entwässerung Autobahn
Straße / Abschnitt.-Nr. / Station: A 100/A 115	
PROJIS-Nr.:	Maßstab: 1:500

A 100/A 115 Umbau AD Funkturm

A 100, RF DD - Bau-km 0+000 (Betr.-km 6,091) bis Bau-km 0+879,320 (Betr.-km 7,042)
A 100, RF HH - Bau-km 0+000 (Betr.-km 7,042) bis Bau-km 0+870,352 (Betr.-km 8,002)
A 115 - Bau-km 0+150 (Betr.-km 26,710) bis Bau-km 1+051,220 (Betr.-km 27,641)

aufgestellt:
DEGES Deutsche Einheit Fernstraßenplanung- und -bau GmbH

gez. i.A. Grüschow

Berlin, den 15.12.2021

Layout: BI_10_Messedamm

Dieses Unterlagenblatt darf ohne vorherige Genehmigung des Erstellers nicht vervielfältigt, verwertet oder gekennzeichnet, noch für ein anderes Bauvorhaben genutzt werden, als für das, das auf dem Plankopf/Betreff ausgewiesen ist.

PK 19/01117.000/04_AD Funkturm.dp

K:\BE\PSO\DE\Projekte\19\01117.000\04_AD_Funkturm\Lage\Entwässerung\pl_EW_BAB_Funkturm_300.dwg