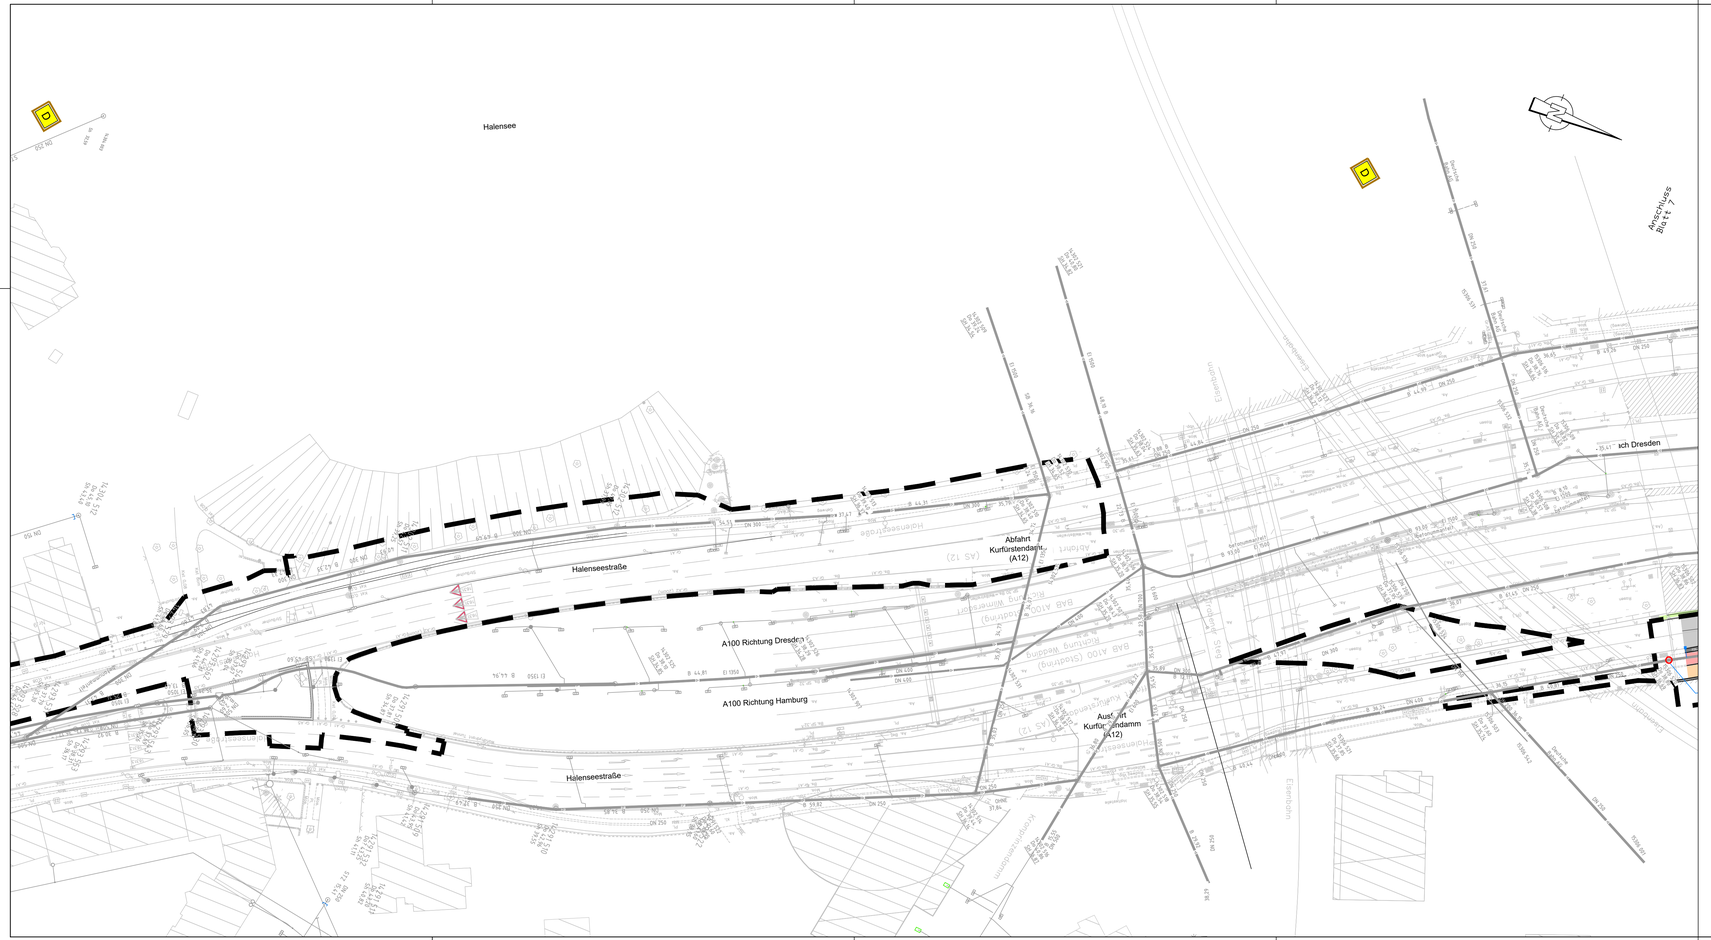



# Zeichenerklärung

## Planung

- Einschnittsböschung
- Bankett
- Richtungsfahrbahn mit Fahrstreifenaufteilung
- Bankett
- Dammböschung
- **Mulde** mit Fließrichtung
- Mulde mit Erdschwelle und Fließrichtung
- Mulde befestigt
- Radweg
- Gehweg
- Straßennebenflächen
- Wirtschaftsweg befestigt
- Wirtschaftsweg unbefestigt
- Fahrbahnteiler / Insel / Parkstreifen Sicherheitsstreifen / Notgehweg
- Altlastenverdachtsfläche
- Abbruchflächen
- Gehwegüberfahrt
- Brücke mit Widerlager
- Gradientenhochpunkt
- Gradiententiefpunkt
- LSW
- Stützwand
- Baufeldgrenze
- geplante Lage VZB
- Baudenkmal
- Lichtmast (detaillierte Angaben siehe Unterlage 5)
- FRS / Leitpfosten

## Entwässerung

vorhanden

- Regenwasserleitung (BWB/ Autobahn)

geplant

- Einleitpunkt in Bestand
- vorh. Autobahn RW-Kanal Rückbau
- vorh. Autobahn RW-Kanal verdämmen
- vorh. Stadtstraße RW-Kanal Rückbau
- vorh. Stadtstraße RW-Kanal verdämmen

## Entwässerung

geplant

Detailangaben zur Entwässerung Ing.-Bauwerke siehe Unterlage 15

- Straßenablauf Ingenieurbauwerke
- Revisionsschacht Brückenentwässerung

Stadtstraßen


- Sb 82,00 m 3,3% DN300 — R-Kanal mit Angabe von Fließrichtung, Material, Länge, Gefälle und Durchmesser
- Sickerrohrleitung
- DN 200 — Druckleitung mit Angabe von Fließrichtung und Durchmesser
- Straßenablauf/ Seiteneinlauf hier: überhöhte Darstellung)
- DN300/LWA (A 15) mit 1 K.Sk — Tiefpunkt Mulde mit Stationierung und Höhe Muldensohle
- Drainage Kontrollschacht (hier: überhöhte Darstellung)
- Prüfschacht
- Muldenablaufschacht
- DES — Druckentspannungsschacht
- PW — Pumpwerk
- RRB — Regenrückhaltebecken (hier: symbolhafte Darstellung)

BAB

Detailangaben zur Entwässerung Autobahn siehe Unterlage 8.1

- R-Kanal
- Sickerrohrleitung
- Druckleitung
- Straßenablauf hier: überhöhte Darstellung)
- Schlitzrinne
- Drainage Kontrollschacht (hier: überhöhte Darstellung)
- Prüfschacht
- Muldenablaufschacht
- DES — Druckentspannungsschacht
- PW — Pumpwerk
- RRB — Regenrückhaltebecken (hier: symbolhafte Darstellung)

## Systemskizze

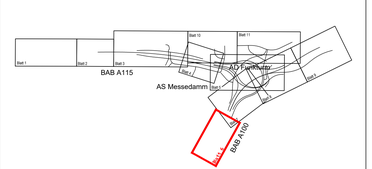


| Nr. | Art der Änderung | Datum | Zeichen |
|---|---|---|---|
| | | | |
| | | | |
| | | | |
| | | | |

Arbeitsgemeinschaft Umbau AD Funkturm

Schüßler-Plan Ingenieurgesellschaft mbH Berlin
Greifswalder Str. 80 A, 10405 Berlin
Tel. (030)42106-0 Fax (030)42106-301
www.schuessler-plan.de

ARCADIS
Arcadis Germany GmbH, Potsdamer Platz 10, 10623 Berlin
Telefon: (030) 7875 - 0
www.arcadis.com

| | Datum | Zeichen |
|---|---|---|
| bearbeitet | 12/2021 | ges. Ngo |
| gezeichnet | 12/2021 | ges. Ngo |
| geprüft | 12/2021 | ges. Dribbisch |

DEGES im Auftrag der Autobahn GmbH des Bundes — Die Autobahn

Deutsche Einheit Fernstraßenplanungs- und -bau GmbH
Zimmerstraße 54
10117 Berlin
Telefon (030) 202 43 - 0
Telefax (030) 202 43 - 291
www.deges.de

| | Datum | Zeichen |
|---|---|---|
| bearbeitet | 12/2021 | Hazim |
| geprüft | 12/2021 | Roth |
| Projekt-Nr. | VKE F03.1 | |

| | | | |
|---|---|---|---|
| Lagesystem | Soldner 88 | Stand Kataster | 16.07.2020 |
| Höhensystem | DHHN 92 | Bestandsvermessung | 16.07.2020 |

# FESTSTELLUNGSENTWURF

Die Autobahn GmbH des Bundes

Straße / Abschnitt.-Nr. / Station: A 100/A 115

PROJIS-Nr.:

Unterlage / Blatt-Nr.: 8.2 / 6

Lageplan Entwässerung Stadtstraßen

Maßstab: 1:500

## A 100/A 115 Umbau AD Funkturm

A 100, RF DD - Bau-km 0+000 (Bebr.-km 6,091) bis Bau-km 0+879.320 (Bebr.-km 7,042)
A 100, RF HH - Bau-km 0+000 (Bebr.-km 7,042) bis Bau-km 0+970.352 (Bebr.-km 8,002)
A 115 - Bau-km 0+150 (Bebr.-km 26,710) bis Bau-km 1+051.220 (Bebr.-km 27,641)

aufgestellt:

DEGES Deutsche Einheit Fernstraßenplanungs- und -bau GmbH

Berlin, den 15.12.2021

gez. i.A. Grüschow

Diese(r) Lichtdruck/Plan darf ohne schriftliche Zweckbindung des Erstellers nicht veröffentlicht, vervielfältigt oder geändert, noch für andere Baumaßnahmen genutzt werden. Es ist nicht die Aufgabe des Empfängers dieses Lichtdruck/Planes, die Richtigkeit und Vollständigkeit der Angaben zu überprüfen.

K:\DEGES\PROJEKTE\projekte\2021\170\03\8_AUT_Feststellungsentwurf\8_2_Entwässerung\8_2_Entwässerung_Stadtstraßen_Lage.dwg, 16.07.2020 08:52:39

Layout: BI_06_A100