
Regelquerschnitt 5

A100 RF Hamburg
mit Einfädelungsstreifen
Station 0+700,000 - 0+735,000

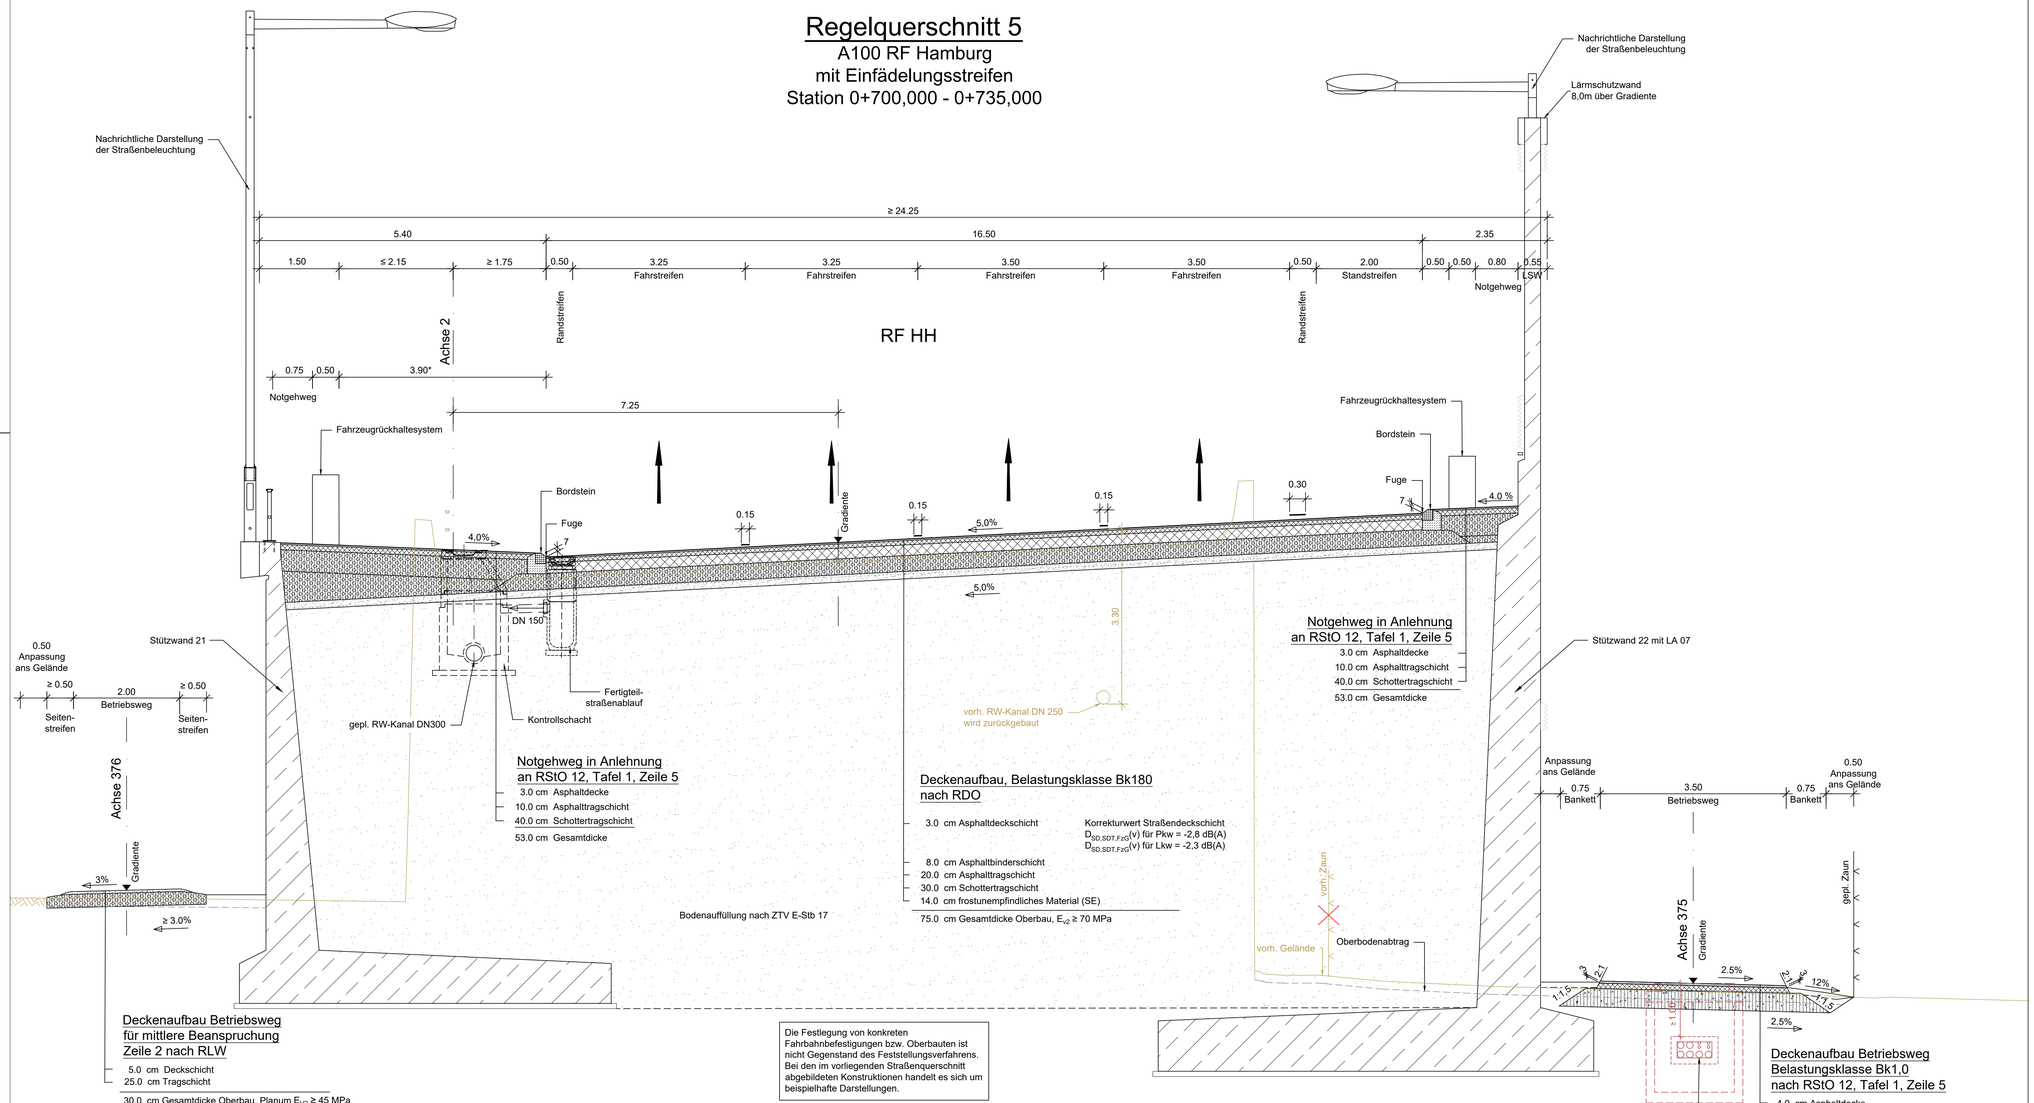


Die Festlegung von konkreten Fahrbahnbefestigungen bzw. Oberbauten ist nicht Gegenstand des Feststellungsverfahrens. Bei den im vorliegenden Straßenquerschnitt abgebildeten Konstruktionen handelt es sich um beispielhafte Darstellungen.

F1 Boden

**** bewährter Aufbau (Senatsverwaltung)

* gilt von Station 0+550,000 bis 0+700,000 (Achse 2)

Systemskizze

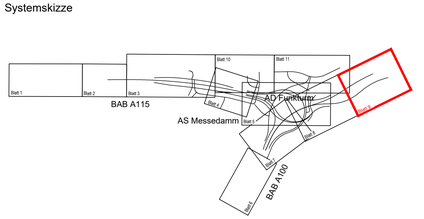

Nr.	Art der Änderung	Datum	Zeichen

Arbeitsgemeinschaft Umbau AD Funkturm

Schüßler-Plan Ingenieurgesellschaft mbH Berlin
Greifswalder Str. 80 A
10405 Berlin
Tel. (0)30/4106-0 Fax (0)30/4106-301
www.schuessler-plan.de

ARCADIS
Arcadis Germany GmbH
EUREF-Campus 10
10829 Berlin
Telefon: (030) 7675 - 0
www.arcadis.com

	Datum	Zeichen
bearbeitet	12/2021	gez. Shkabura
gezeichnet	12/2021	gez. Shkabura
geprüft	12/2021	gez. Dribbisch

DEGES im Auftrag der Autobahn GmbH des Bundes — Die Autobahn

Deutsche Einheit Fernstraßenplanungs- und -bau GmbH
Zimmerstraße 54
10117 Berlin
Telefon (030) 202 43 - 0
Telefax (030) 202 43 - 291
www.deges.de

	Datum	Zeichen
bearbeitet	12/2021	Hazim
geprüft	12/2021	Schaefer
Projekt-Nr.	VKE F03.1	

Lagesystem	Soldner 88	Stand Kataster	16.07.2020
Höhensystem	DHHN 92	Bestandsvermessung	16.07.2020

FESTSTELLUNGSENTWURF

Die Autobahn GmbH des Bundes

Straße / Abschnitt.-Nr. / Station: A 100/A 115

PROJIS-Nr.:

Unterlage / Blatt-Nr.: 14 / 05
Straßenquerschnitt
A100 RF Hamburg
(Achse 2)
Maßstab: 1:50

A 100/A 115 Umbau AD Funkturm

A 100, RF DD - Bau-km 0+000 (Betr.-km 6,091) bis Bau-km 0+879.320 (Betr.-km 7,042)
A 100, RF HH - Bau-km 0+000 (Betr.-km 7,042) bis Bau-km 0+970.352 (Betr.-km 6,002)
A 115 - Bau-km 0+150 (Betr.-km 26,710) bis Bau-km 1+051.220 (Betr.-km 27,641)

aufgestellt:
DEGES Deutsche Einheit
Fernstraßenplanung- und -bau GmbH

Berlin, den 15.12.2021

gez. i.A. Grüschow

Dieser Lageplan darf ohne vorherige Genehmigung des Erstellers nicht vervielfältigt, Dritten zugänglich gemacht oder zu anderen als dem vorgesehenen Zweck genutzt werden, als für das, das auf dem Plankopf/Betreff ausgewiesen ist.

\\DEBES1\SI01\DE\Projekte\2E0117.00\03\6_AD_Funkturm\I-Info\05_LpH_Genehmigungsplanung\14_RQ\RQ_A100_Var4_FE.dwg
25.03.2022 16:00:55