

Längsschnitt A-A M 1:200


Schnittführung in Trassierachse 10

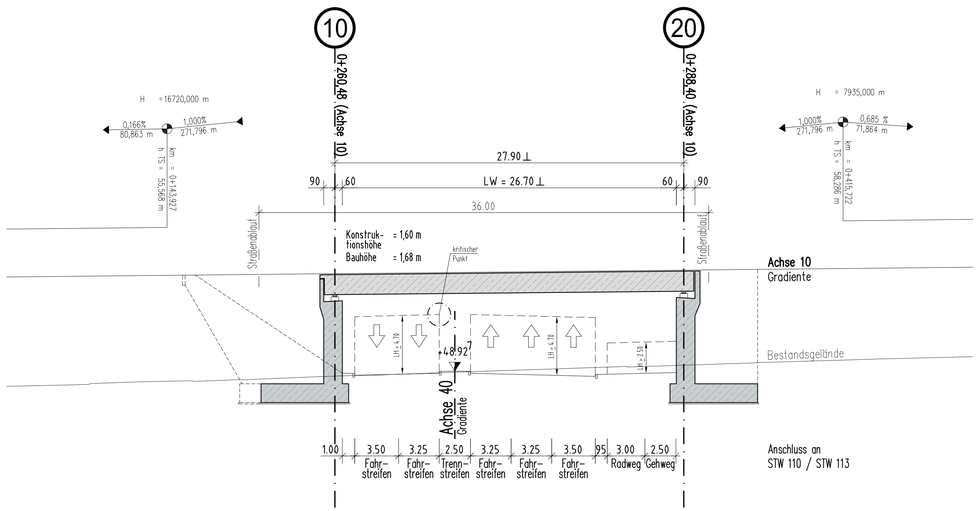

Regelquerschnitt M 1:50

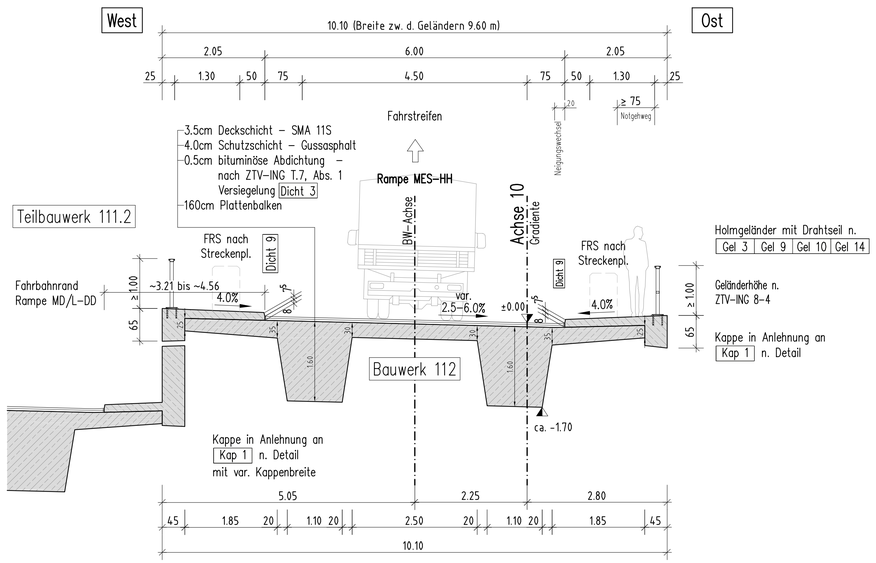

Draufsicht M 1:200

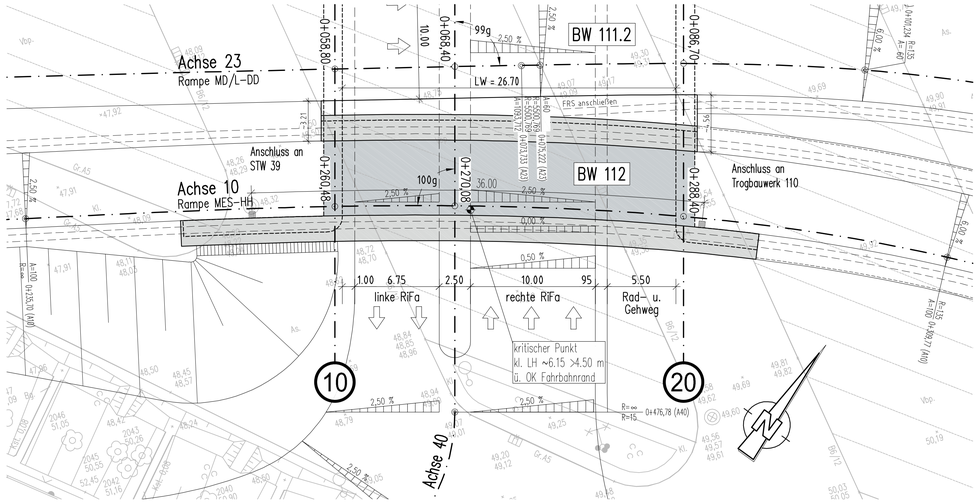


Bauwerksdaten

**) nicht Zutreffendes streichen

Bauart **) ~~Stahlbeton~~ Spannbeton ~~Stahl~~ ~~Verbund~~		
Verkehrslasten		Lastmodell LM1 nach DIN EN 1991-2 (12/2010), Sonderfahrzeug 240t
Verkehrskategorie n. DIN EN 1991-2 (EC 1)		1
Verkehrsart n. DIN EN 1992-2/NA (EC 2/NA)		große Entfernung
Klasse Anprallast Fahrzeugrückhaltesystem DIN EN 1991-2		C
Militärklasse nach STANAG		50/50 – 100
Einzelstützweiten	[m]	27.90
Gesamtlänge zw. d. Endauflagern	[m]	27.90
Lichte Weite zw. d. Widerlagern	[m]	26.70
Kleinste Lichte Höhe	[m]	> 4.70
Kreuzungswinkel	[gon]	100
Breite zw. Geländern	[m]	9.60
Brückenfläche	[m²]	268

Systemskizze

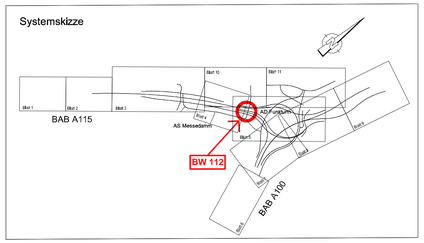

Arbeitsgemeinschaft Umbau AD Funkturm

Schüßler-Plan Ingenieurgesellschaft mbH Berlin
Großbeerstr. 80 A, 10405 Berlin, Tel. (030)42106-0, Fax (030)42106-201, www.schuessler-plan.de

ARCADIS Arcadis Germany GmbH, EUREF-Campus 10, 12629 Berlin, Telefon: (030) 7675 - 0, www.arcadis.com

SSI Schäfer Nachunternehmer d. Arge, SSI Ingenieure AG, Schöneberger Allee 180, 14163 Berlin, www.ssi-schaefer.com

		Datum	Zeichen
	bearbeitet	06.10.2020	Tunney
	gezeichnet	06.10.2020	Tunney
	geprüft	06.10.2020	Schiller

DEGES Deutsche Einheit Fernstraßenplanungs- und -bau GmbH
Zimmerstraße 54, 10117 Berlin
Telefon (030) 202 43 - 0
Telefax (030) 202 43 - 291
www.deges.de

Im Auftrag der Autobahn GmbH des Bundes — Die Autobahn

		Datum	Zeichen
	bearbeitet	06.2021	Jagels
	geprüft	06.2021	Kupferschmid
	Projekt-Nr. VKE F03.1		

Nr.	Art der Änderung	Datum	Zeichen
a	Einarbeitung der Prüfanmerkungen	06.2021	tun

Lagesystem	Soldner 88	Stand Kataster	16.07.2020
Höhensystem	DHHN 92	Bestandsvermessung	16.07.2020

VORENTWURF

Die Autobahn GmbH des Bundes

Straße: A 100/115 Station:

PROJIS-Nr.: -"-

Unterlage / Blatt-Nr.: 15.2 / 6 a

Bauwerksskizze

BW 112, Brücke i.Z.d. Rampe MES-HH über die Planstraße 1

Maßstab: 1:200 / 1:50

A 100 / A 115 - Umbau AD Funkturm

A100, RF DD - Bau-km 0+000 (Betr.-km 6,091) bis Bau-km 0+879,320 (Betr.-km 7,042)
A100, RF HH - Bau-km 0+000 (Betr.-km 7,042) bis Bau-km 0+970,352 (Betr.-km 8,002)
A115 - Bau-km 0+150 (Betr.-km 26,710) bis Bau-km 1+051,220 (Betr.-km 27,641)

Aufgestellt:	Geprüft:
DEGES	DEGES .....
Kenntnisnahme:	Genehmigt: Die Autobahn GmbH des Bundes .....