

Lageplan - Station 0+023,700 bis 0+164,650

M 1:250

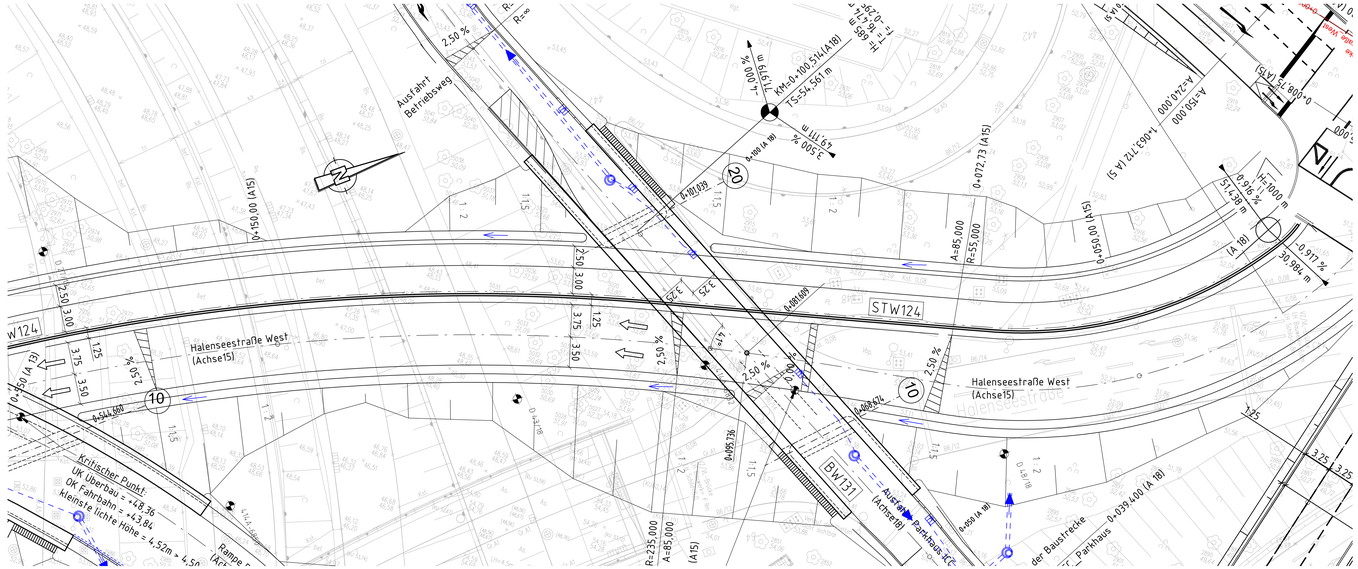

Querschnitt Stützwand STW 124

M 1:100

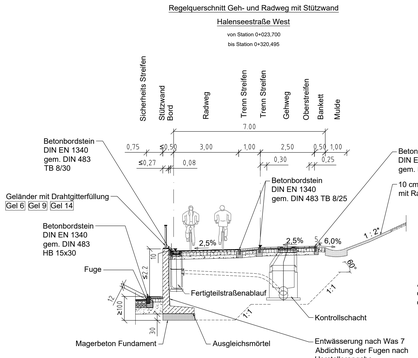


Anmerkung zu WAS 7: Eine Sickerung in den Untergrund ist möglich. Auf den Einbau des Betonsockels, des Grundrohres und des schwach durchlässigen Materials kann verzichtet werden.

Bauwerksdaten


Bauart		Stahlbeton (Fertigteil)
Einwirkung Verkehrslast		5 kN/m²
Klasse Anprallast Fahrzeugrück-haltesysteme DIN EN 1991-2		-
Gesamtlänge STW	(m)	296,795
maximale freie Wandhöhe	(m)	2,20
mittlere Wandhöhe	(m)	1,40
Ansichtsfläche STW	(m2)	415,5

Systemskizze

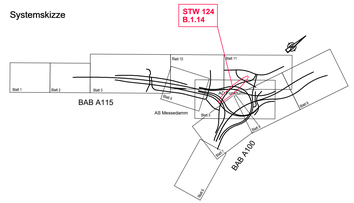

Lageplan - Station 0+164,650 bis 0+320,495

M 1:250

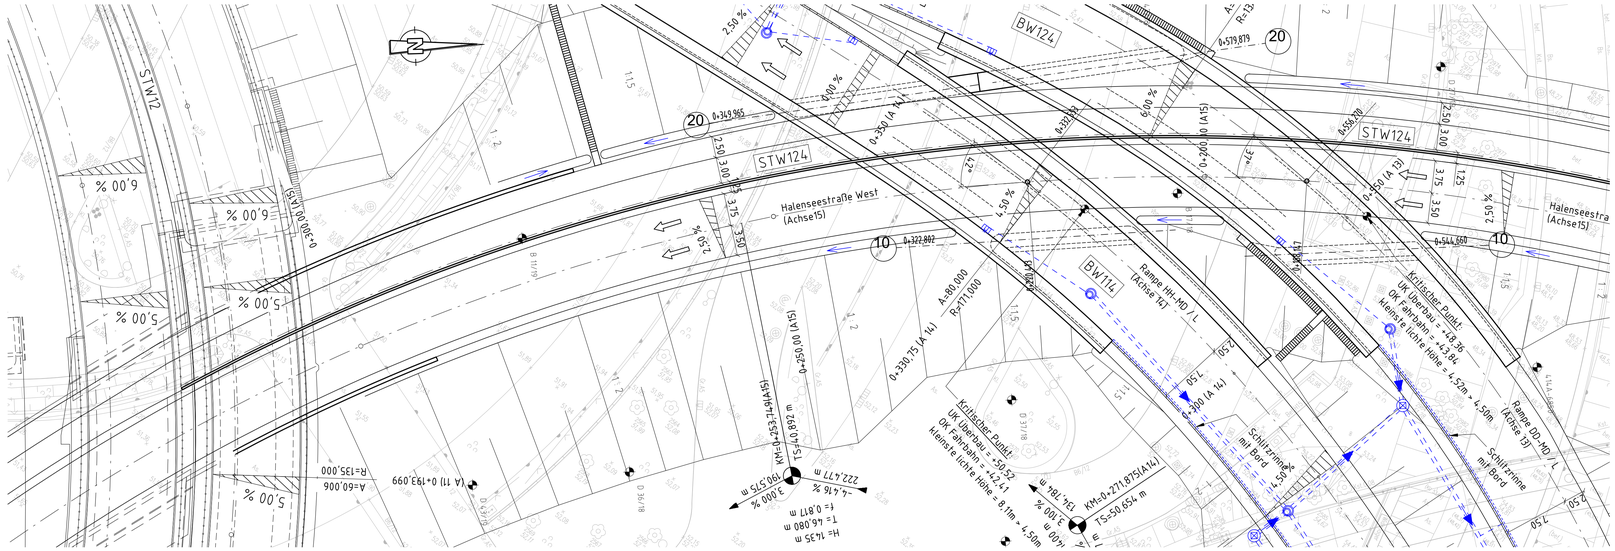

Legende

Entwässerung Verkehrsanlage

Arbeitsgemeinschaft Umbau AD Funkturm		Datum	Zeichen
Schüßler-Plan Ingenieurgesellschaft mbH Berlin	bearbeitet	23.06.2021	gez. Höltge
ARCADIS Arcadis Germany GmbH	gezeichnet	23.06.2021	gez. Höltge
Nachunternehmer d. Arge: Schönhauser Allee 143 10435 Berlin www.schnitz.de	geprüft	23.06.2021	gez. Ehrlicher

DEGES im Auftrag der Autobahn GmbH des Bundes		Datum	Zeichen
Deutsche Einheit Fernstraßenplanungs- und -bau Gmbh Zimmerstraße 54 10117 Berlin Telefon (030) 202 43 - 0 Telefax (030) 202 43 - 291 www.deges.de	bearbeitet	06 / 2021	gez. Jägels
	geprüft	06 / 2021	gez.Kupferschmid
	Projekt-Nr.		

Nr.	Art der Änderung	Datum	Zeichen
a	Prüfanmerkungen übernommen, Entwässerung korrigiert	23.06.2021	gez. Höltge

Lagesystem	Soldner 88	Stand Kataster	16.07.2020
Höhensystem	DHHN 92	Bestandsvermessung	16.07.2020

V O R E N T W U R F

Die Autobahn GmbH des Bundes Straße: A 100/115 Station: PROJIS-Nr.: -/-	Unterlage / Blatt-Nr.: 15.3 / 10 a Bauwerksskizze Stützwand STW 124 im Zuge eines Radwegs parallel zur Halensee-straße West Maßstab: 1:250 / 1:100

A 100 / A 115 - Umbau AD Funkturm

A100, RF DD - Bau-km 0+000 (Bett -km 6,091) bis Bau-km 0+879,320 (Bett -km 7,042)
A100, RF HH - Bau-km 0+000 (Bett -km 7,042) bis Bau-km 0+970,352 (Bett -km 6,002)
A115 - Bau-km 0+150 (Bett -km 26,710) bis Bau-km 1+001,220 (Bett -km 27,641)

Aufgestellt: (Datum) DEGES	Geprüft: (Datum) DEGES
Kenntnisnahme: (Datum)	Genehmigt: (Datum) Autobahn GmbH des Bundes