
Ansicht M 1:100

Bau-km 0+097,500 (A3)

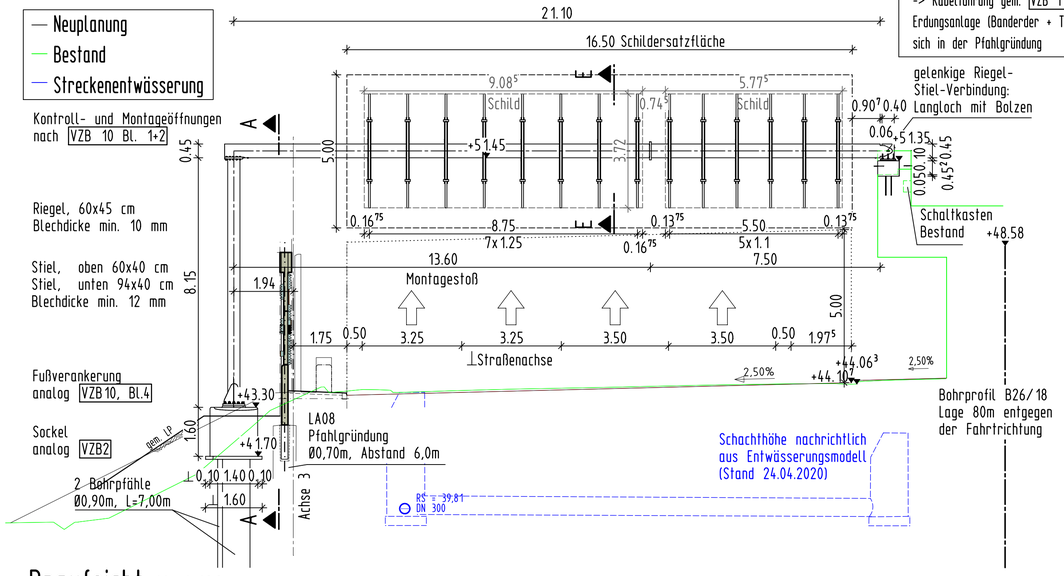


Ausstattung mit Leitungen für die Beleuchtung erfolgt nachträglich bis Fundamenterder
-> Ausbildung Fundamenterder gem. VZB 10, Bl. 4
-> Leitungsweg am Stiel freihalten
-> Kabelführung gem. VZB 11, Bl. 2
Erdungsanlage (Banderder + Tiefenerder) befindet sich in der Pfahlgründung

Schnitt A-A


M 1:100

Verbindung Riegel/Stiel mit außenliegender Verschraubung VZB 10 Bl.3

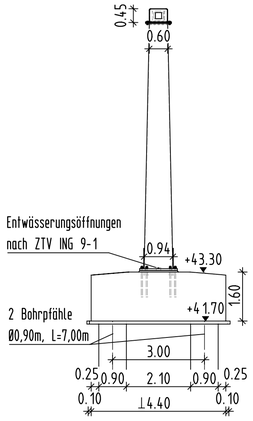

Bohrprofil 26/18

M 1:200

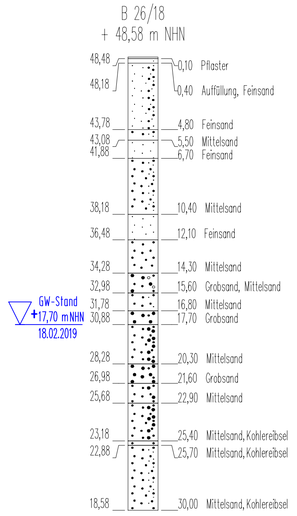


Legende

Grundriss

- Einschnittsböschung
- Bankett
- Richtungsfahrbahn mit Fahrstreifenaufteilung
- Bankett
- Dammböschung
- Mulde mit Fließrichtung
- Mulde mit Erdschwelle
- Straßennebenflächen
- Wirtschaftsweg befestigt
- Wirtschaftsweg unbefestigt
- Fahrbahnteiler/Insel/Parkstreifen Sicherheitsstreifen/Notgehweg
- Geländeanpassung/ Geländemodellierung
- Brücke mit Widerlager
- Entwässerung
- KSR
- LSW
- Stützwand

Draufsicht M 1:100

Bau-km 0+097,500 (A3)

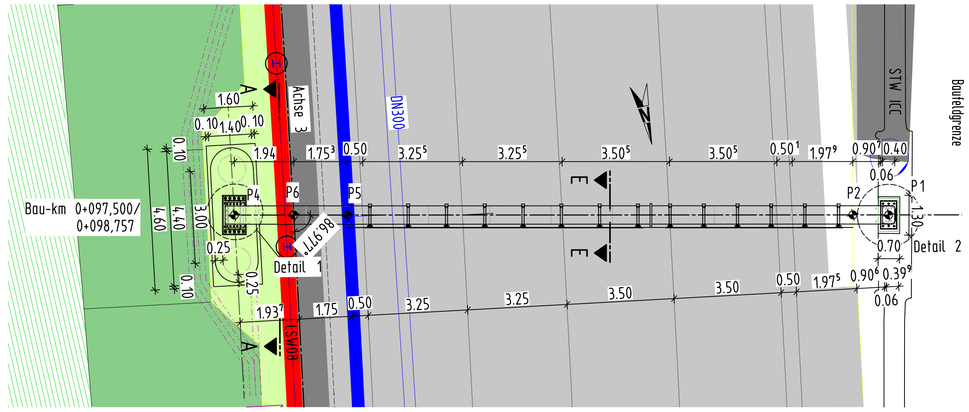

Absteckpunkte: BW VZB_A100_RF_DD_02

(Bau-km 0+097,500 (A3))

Punkt	vorgegebene Koordinaten	
	Rechts	Hoch
P1	16650.2950	19875.1943
P2	16651.4326	19874.9319
P3	---	---


P1 Achspunkt Stiel
P2 Schnittpunkt Fahrbahnrand
~~P3 Schnittpunkt Straßenachse~~

Punkt	vorgegebene Koordinaten	
	Rechts	Hoch
P4	16671.1188	19870.4386
P5	16667.5223	19871.2600
P6	16669.2264	19870.8682

P4 Achspunkt Stiel
P5 Schnittpunkt Fahrbahnrand
P6 Schnittpunkt Straßenachse


Schnitt B-B M 1:20

[Maße in mm]

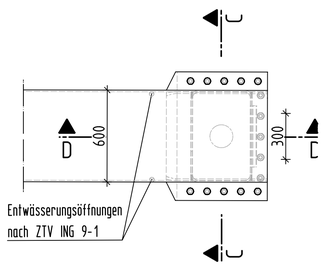


Schnitt C-C M 1:20

[Maße in mm]

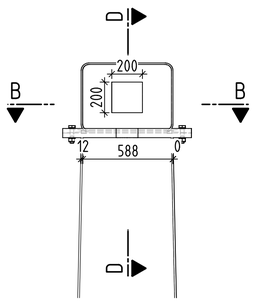

Schnitt D-D M 1:20


[Maße in mm]

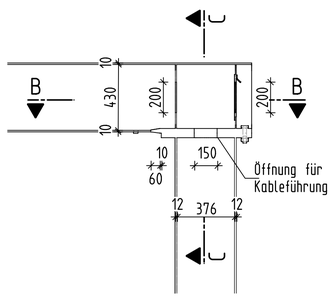

Schnitt E-E M 1:20


[Maße in mm]

Befestigungselement für Schilder analog VZB 14, Bl.1

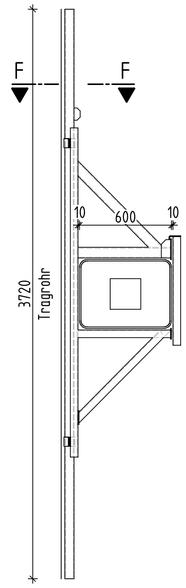

Schnitt F-F M 1:20

[Maße in mm]

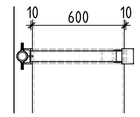

Schild


Größe: 9085mm x 3720mm, 5775mm x 3720mm
A=745mm



Detail "1" M 1:20

[Maße in mm]


Fußplatte Bl 40x720x1090
14 Anker M42 L=1000

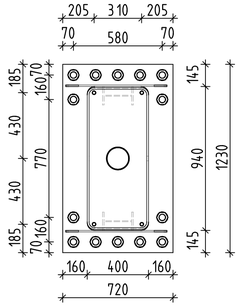

Detail "2" M 1:20


[Maße in mm]

Fußplatte Bl 40x500x870
6 Schwerlastanker
SCH RS BA A4-70 M24 d20

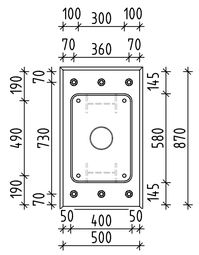

Schnitt G-G M 1:20


[Maße in mm]

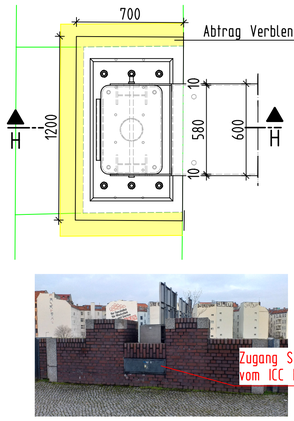

Schnitt H-H M 1:20

[Maße in mm]

Bestand
Abbruch

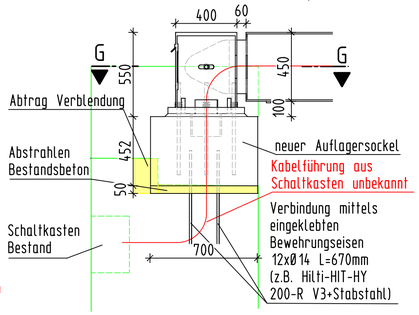

Korossionsschutz:

Ausführung gem. ZTV-ING, Teil 4, Abschnitt 3,
Tabelle A 4.3.2, Bauteil-Nr. 6.1, Beschichtungssystem-Nr. 1

Oberflächenvorbereitung:	Normreinheitsgrad Sa 2 1/2
Grundbeschichtung:	Feuerverzinkung (DIN EN ISO 14713 Anh. A) Sweep-Strahlen
1. Zwischenbeschichtung:	Epoxidharz-Eisenglimmer, Schichtdicke 80 ym, grau DB 703 (687.13)
2. Zwischenbeschichtung: (bis 2 m über Fußplatte)	Polyurethan-Eisenglimmer, Schichtdicke 80ym, grau DB 702 (687.72)
Deckbeschichtung nach Blatt 87/97 wählen	Polyurethan-Eisenglimmer, Schichtdicke 80ym, grau DB 701 (687.71)

zugehörige Unterlagen


Unterlage 16.05: Beschilderung und Markierung
Unterlage 15.5.24: Erdungsschema
Unterlage 1, Anlage 1.4: Tabelle Verkehrszeichenbrücken

Bauwerksdaten

Bauart:		Stahl/ ~~Aluminium~~ •)
Einwirkung:		Windzone 2 nach DIN EN 1991-1-4
Höhe und Breite der Ersatzfläche:	(m)	5,00 x 16,50
Fahrzeuganprall:	(kN)	100
Stützweite:	(m)	21,10
Lichte Durchfahrtshöhe:	(m)	≥5,00

•) nicht zutreffendes streichen

Systemskizze

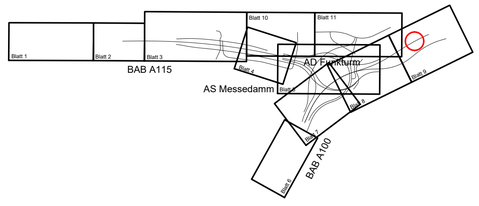

Prof. Dr.-Ing. Heinrich Bechert + Partner
Ingenieurbüro für Bauwesen
01109 Dresden Alexander-Herzen-Str. 9
Tel. (0351) 88567-0 Fax. 88567-18
E-Mail: mail@dd.bechertundpartner.de

	Datum	Zeichen
bearbeitet	23.06.2021	gez. Mack
gezeichnet	23.06.2021	gez. Mack
geprüft	23.06.2021	gez. Stephan

DEGES im Auftrag der Autobahn GmbH des Bundes
Deutsche Einheit Fernstraßenplanungs- und -bau Gmbh
Zimmerstraße 54
10117 Berlin
Telefon (030) 202 43 - 0
Telefax (030) 202 43 - 291
www.deges.de

	Datum	Zeichen
bearbeitet	06/2021	Jagels
geprüft	06/2021	Kupferschmid
Projekt-Nr. VKE F03.1		

Nr.	Art der Änderung	Datum	Zeichen

Lagesystem	Soldner 88	Stand Kataster	16.07.2020
Höhensystem	DHHN 92	Bestandsvermessung	16.07.2020

VORENTWURF

Die Autobahn GmbH des Bundes

Straße: A 100/115 Station:

PROJIS-Nr.: -"-

Unterlage / Blatt-Nr.: 15.5/11

Bauwerksskizze

VZB_A100_RF_DD_02

Maßstab: 1:100/ 1:20

A 100 / A 115 - Umbau AD Funkturm

A100, RF DD - Bau-km 0+000 (Betr.-km 6,091) bis Bau-km 0+879.320 (Betr.-km 7,042)
A100, RF HH - Bau-km 0+000 (Betr.-km 7,042) bis Bau-km 0+970.352 (Betr.-km 6,002)
A115 - Bau-km 0+150 (Betr.-km 26,710) bis Bau-km 1+051.220 (Betr.-km 27,641)

Aufgestellt:	Geprüft:
DEGES	DEGES
Kenntnisnahme:	Genehmigt:
Die Autobahn GmbH des Bundes	Die Autobahn GmbH des Bundes