
Ansicht M 1:100

Bau-km 0+288,000 (A23)

Planung WVZ:


AQ	MQ	SSt
52564n	52964n	52064n

Ausstattung mit Leitungen zum Betrieb der WVZ erfolgt nachträglich bis Fundamenterder
-> Ausbildung Fundamenterder gem. VZB 10, Bl. 4
-> Leitungsweg am Stiel freihalten
-> Kabelführung gem. VZB 11, Bl. 2
Erdungsanlage (Banderder + Tiefenerder) gemäß Erdungsschema Unterlage 8, Blatt 24

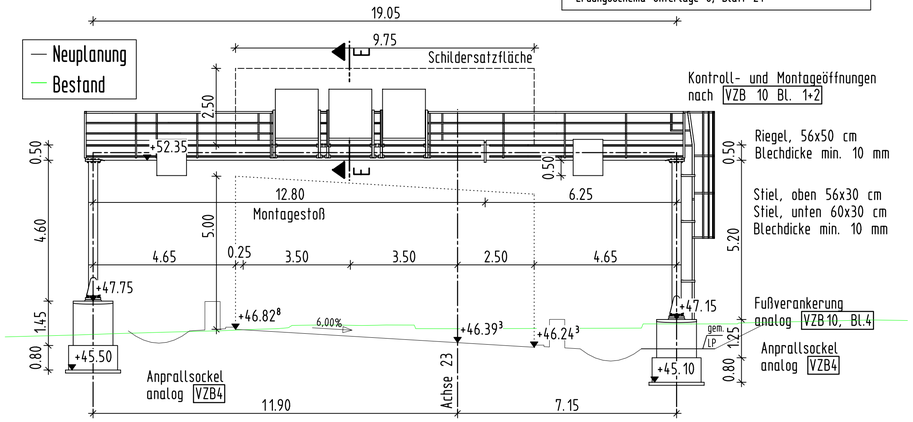

Schnitt A-A M 1:100


Verbindung Riegel/Stiel mit außenliegender Verschraubung VZB10 Bl.3

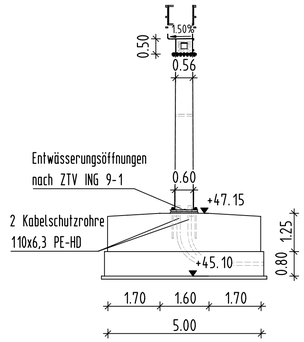

Detail "1" M 1:20

[Maße in mm]

Fußplatte Bl 40x500x870
6 Anker M42 L=1000

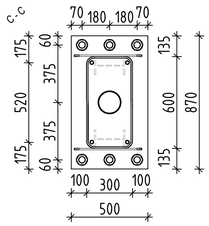


Legende

Grundriss

- Einschnittsböschung
- Bankett
- Richtungsfahrbahn mit Fahrstreifenaufteilung
- Bankett
- Dammböschung
- Mulde mit Fließrichtung
- Mulde mit Erdschwelle
- Straßennebenflächen
- Wirtschaftsweg befestigt
- Wirtschaftsweg unbefestigt
- Fahrbahnteiler/Insel/Parkstreifen Sicherheitsstreifen/Notgehweg
- Geländeanpassung/ Geländemodellierung
- Brücke mit Widerlager
- Entwässerung
- KSR
- LSW
- Stützwand

Draufsicht M 1:100

Bau-km 0+288,000 (A23)

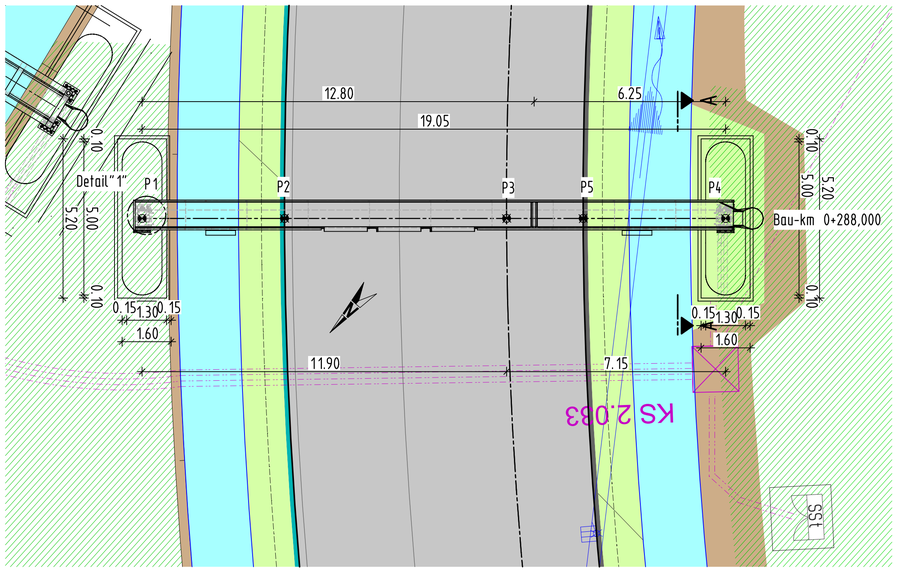

Absteckpunkte: BW VZB 64
(Bau-km 0+288,000 (A23))

Punkt	vorgegebene Koordinaten	
	Rechts	Hoch
P1	16545.3668	19287.8572
P2	16541.9111	19284.7459
P3	16536.5231	19279.8949


P1 Achspunkt Stiel
P2 Schnittpunkt Fahrbahnrand
P3 Schnittpunkt Straßenachse

Punkt	vorgegebene Koordinaten	
	Rechts	Hoch
P4	16531.2094	19275.1108
P5	16534.6652	19278.2221
P6	---	---

P4 Achspunkt Stiel
P5 Schnittpunkt Fahrbahnrand
~~P6 Schnittpunkt Straßenachse~~


Beispiel LED Display M 1:20

nachrichtlich

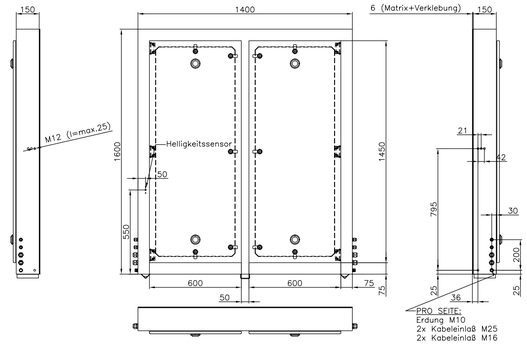

Schnitt B-B M 1:20


[Maße in mm]

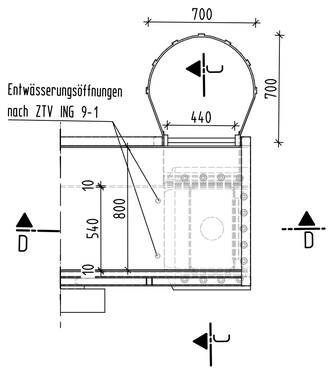

Schnitt C-C M 1:20


[Maße in mm]

Entwässerung der Riegeloberfläche analog VZB14, Bl.2

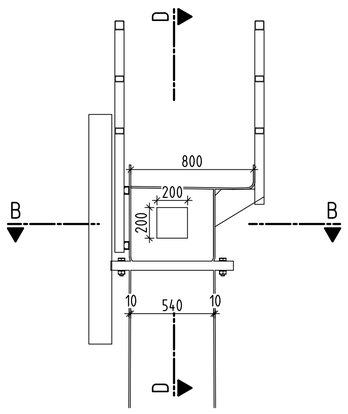


Schnitt D-D M 1:20

[Maße in mm]

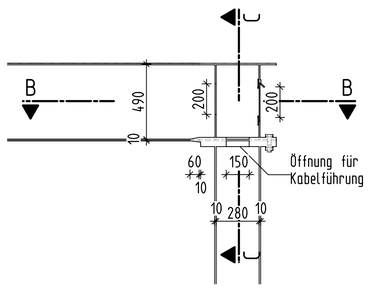

Schnitt E-E M 1:20


[Maße in mm]

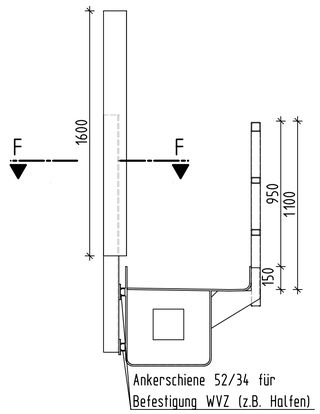

Schnitt F-F M 1:20

[Maße in mm]

Für Schildabstand: 350 mm

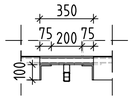

Korossionsschutz:

Ausführung gem. ZTV-ING, Teil 4, Abschnitt 3, Tabelle A 4.3.2, Bauteil-Nr. 6.1, Beschichtungssystem-Nr. 1


Oberflächenvorbereitung:	Normreinheitsgrad Sa 2 1/2
Grundbeschichtung:	Feuerverzinkung (DIN EN ISO 14713 Anh. A) Sweep-Strahlen
1. Zwischenbeschichtung:	Epoxidharz-Eisenglimmer, Schichtdicke 80 ym, grau DB 703 (687.13)
2. Zwischenbeschichtung: (bis 2 m über Fußplatte)	Polyurethan-Eisenglimmer, Schichtdicke 80ym, grau DB 702 (687.72)
Deckbeschichtung nach Blatt 87/97 wählen	Polyurethan-Eisenglimmer, Schichtdicke 80ym, grau DB 701 (687.71)

zugehörige Unterlagen
Unterlage 16.05: Beschilderung und Markierung
Unterlage 15.5.24: Erdungsschema
Unterlage 1, Anlage 1.4: Tabelle Verkehrszeichenbrücken

Bauwerksdaten		
Bauart:		Stahl/ ~~Aluminium~~ •)
Einwirkung:		Windzone 2 nach DIN EN 1991-1-4
Höhe und Breite der Ersatzfläche:	(m)	2,50 x 9,75
Fahrzeuganprall:	(kN)	100
Stützweite:	(m)	19,05
Lichte Durchfahrtshöhe:	(m)	≥5,00

•) nicht zutreffendes streichen

Systemskizze

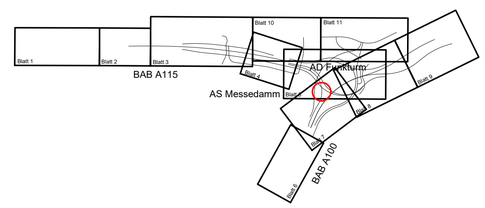

Prof. Dr.-Ing. Heinrich Bechert + Partner
Ingenieurbüro für Bauwesen
01109 Dresden Alexander-Herzen-Str. 9
Tel. (0351) 88567-0 Fax. 88567-18
E-Mail: mail@dd.bechertundpartner.de

	Datum	Zeichen
bearbeitet	23.06.2021	gez. Mack
gezeichnet	23.06.2021	gez. Mack
geprüft	23.06.2021	gez. Stephan

DEGES im Auftrag der Autobahn GmbH des Bundes
Die Autobahn
Deutsche Einheit Fernstraßenplanungs- und -bau Gmbh
Zimmerstraße 54
10117 Berlin
Telefon (030) 202 43 - 0
Telefax (030) 202 43 - 291
www.deges.de

	Datum	Zeichen
bearbeitet	06/2021	Jagels
geprüft	06/2021	Kupferschmid
Projekt-Nr. VKE F03.1		

Nr.	Art der Änderung	Datum	Zeichen

Lagesystem	Soldner 88	Stand Kataster	16.07.2020
Höhensystem	DHHN 92	Bestandsvermessung	16.07.2020

VORENTWURF

Die Autobahn GmbH des Bundes

Straße: A 100/115 Station:

PROJIS-Nr.: „-"

Unterlage / Blatt-Nr.: 15.5/17

Bauwerksskizze

VZB 64

Maßstab: 1:100/ 1:20

A 100 / A 115 - Umbau AD Funkturm

A100, RF DD - Bau-km 0+000 (Betr.-km 6,091) bis Bau-km 0+879.320 (Betr.-km 7,042)
A100, RF HH - Bau-km 0+000 (Betr.-km 7,042) bis Bau-km 0+970.352 (Betr.-km 6,002)
A115 - Bau-km 0+150 (Betr.-km 26,710) bis Bau-km 1+051.220 (Betr.-km 27,641)

Aufgestellt:	Geprüft:
DEGES	DEGES
.....	.....
Kenntnisnahme:	Genehmigt:
Die Autobahn GmbH des Bundes	Die Autobahn GmbH des Bundes
.....	.....