
Schnitt


Baustellenzufahrt West M 1:100

Behelfsbrücke Baustraße West BB02

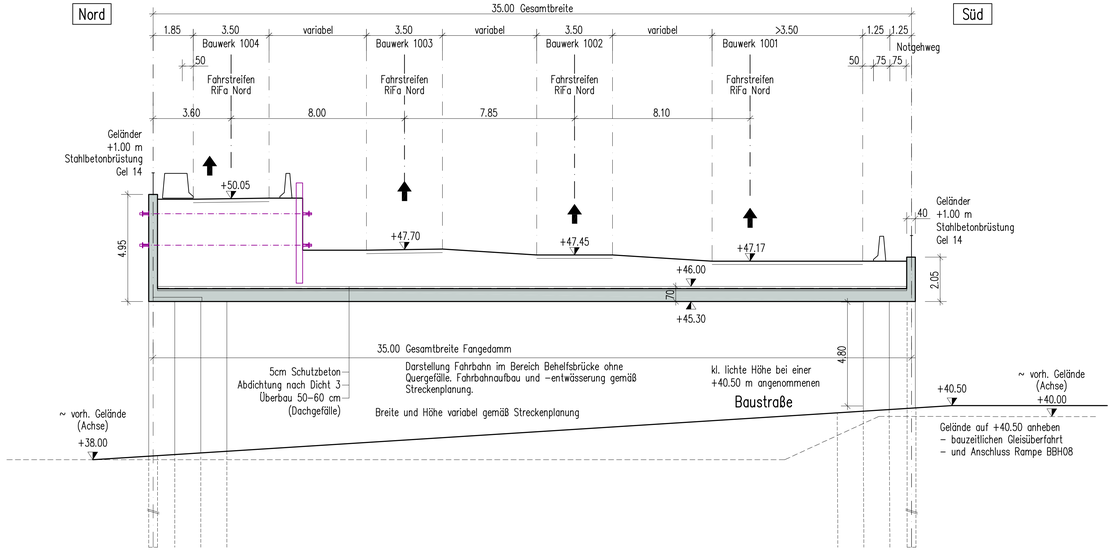


Querschnitt

Baustellenzufahrt West M 1:100

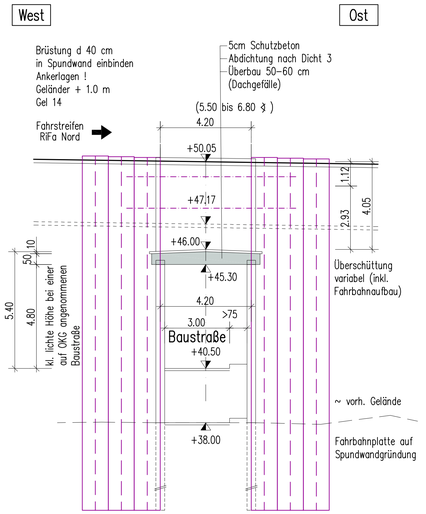

Grundriss

siehe Unterlage / Blatt 15.6 / 01 (BB01)

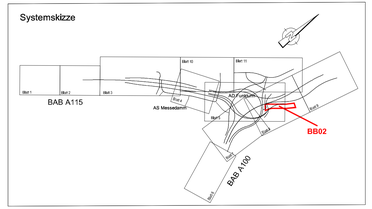

Arbeitsgemeinschaft Umbau AD Funkturm		Datum	Zeichen
Schüßler-Plan Ingenieurgesellschaft mbH Berlin Großbeerenstr. 80 a, 10963 Berlin Tel. (030)42106-0 Fax (030)42106-331 www.schuessler-plan.de	ARCADIS Nachunternehmer d. Arge Arcadis Germany GmbH EUREF-Campus 10 10829 Berlin Telefon: (030) 7879 -0 www.arcadis.com	bearbeitet	13.11.2020	tun
		gezeichnet	13.11.2020	tun
		geprüft	13.11.2020	Schiller

DEGES Deutsche Einheit Fernstraßenplanungs- und -bau GmbH Zimmerstraße 54 10117 Berlin Telefon (030) 202 43 - 0 Telefax (030) 202 43 - 291 www.deges.de	im Auftrag der Autobahn GmbH des Bundes Die Autobahn		Datum	Zeichen
		bearbeitet	06.2021	Jagels
		geprüft	06.2021	Kupferschmid
		Projekt-Nr.	VKE F03.1	

Nr.	Art der Änderung	Datum	Zeichen
a	Einarbeitung der Prüfanmerkungen	06.2021	tun

Lagesystem	Soldner 88	Stand Kataster	16.07.2020
Höhensystem	DHHN 92	Bestandsvermessung	16.07.2020

VORENTWURF

Die Autobahn GmbH des Bundes	Unterlage / Blatt-Nr.: 15.6 / 02 a Bauwerksskizze BB 02 - Behelfsbrücke im Zuge der Behelfsautobahn Ost über die Baustellenzufahrt West
Straße: A 100/115 Station:	Maßstab: 1:100
PROJIS-Nr.: „"	

A 100 / A 115 - Umbau AD Funkturm

A100, RF DD – Bau-km 0+000 (Betr.-km 6,091) bis Bau-km 0+879,320 (Betr.-km 7,042)
A100, RF HH – Bau-km 0+000 (Betr.-km 7,042) bis Bau-km 0+870,332 (Betr.-km 6,002)
A115 – Bau-km 0+150 (Betr.-km 26,712) bis Bau-km 1+051,220 (Betr.-km 27,641)

Aufgestellt:	Geprüft:
DEGES	DEGES
.....	.....
Kenntnisnahme:	Genehmigt:
.....	Die Autobahn GmbH des Bundes
.....	.....

Bauwerksdaten Ortbetonplatte auf Schneidenlagerung		
Bauart:		Stahlbeton – ~~Spannbeton – Stahl – Verbund~~
Einwirkung Verkehrslast:		Lastmodell LM1 n. DIN EN 1991-2 /12/2010/-NA (08/2012)
Militärlastenklasse STANAG		~~50/50 – 90~~
Einzelstützweiten	[m]	4.20
Gesamtlänge zw. Endauflagern	[m]	4.20
Lichte Weite zw. Widerlagern	[m]	3.75
Kleinste Lichte Höhe	[m]	> 4.50
Kreuzungswinkel	[gon]	BB02 100.0
Breite zw. Geländern	[m]	26.75
Brückenfläche	[m²]	113.0