

Behelfsbrücke
Baustraße Ost
BB03


Schnitt
Baustellenzufahrt Ost M 1:100

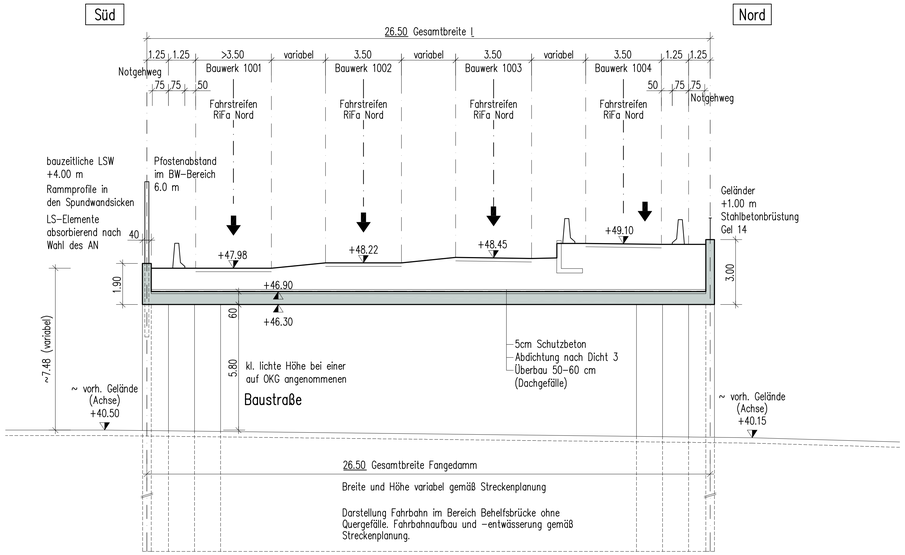

Querschnitt
Baustellenzufahrt Ost M 1:100

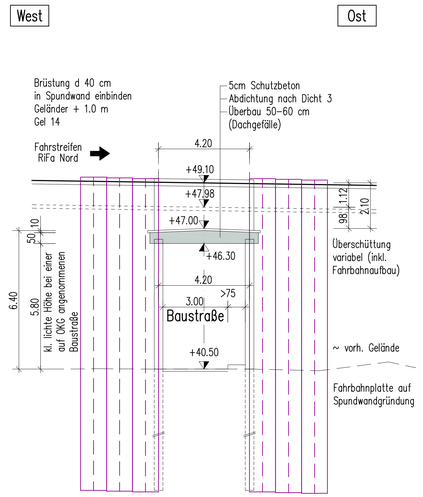

Grundriss
siehe Unterlage / Blatt 15.6 / 01 (BB01)

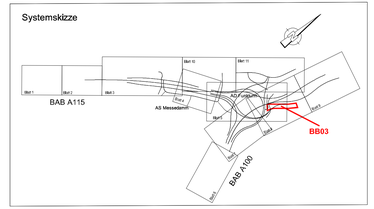

Arbeitsgemeinschaft Umbau AD Funkturm		Datum	Zeichen
Schlüter-Plan Ingenieurgesellschaft mbH Berlin Grolmanstraße 56 - 60 a 10623 Berlin Tel. (030)421064 - Fax (030)42106-331 www.schueler-plan.de	ARCADIS Nachunternehmer d. Arge Arcadis Germany GmbH EUREF-Campus 10 10829 Berlin Telefon: (030) 7879 -0 www.arcadis.com	bearbeitet	13.11.2020	tun
		gezeichnet	13.11.2020	tun
		geprüft	13.11.2020	Schiller

		Datum	Zeichen
DEGES Deutsche Einheit Fernstraßenplanungs- und -bau GmbH Zimmerstraße 54 10117 Berlin Telefon (030) 202 43 - 0 Telefax (030) 202 43 - 291 www.deges.de	im Auftrag der Autobahn GmbH des Bundes Die Autobahn	bearbeitet	06.2021	Jagels
		geprüft	06.2021	Kupferschmid
		Projekt-Nr. VKE F03.1		

Nr.	Art der Änderung	Datum	Zeichen
a	Einarbeitung der Prüfanmerkungen	06.2021	tun

Lagesystem	Soldner 88	Stand Kataster	16.07.2020
Höhensystem	DHHN 92	Bestandsvermessung	16.07.2020

VORENTWURF

Bauwerksdaten Ortbetonplatte auf Schneidenlagerung		
Bauart:		Stahlbeton - ~~Spannbeton - Stahl - Verbund~~
Einwirkung Verkehrslast:		Lastmodell LM1 n. DIN EN 1991-2 (12/2010)+NA (08/2012)
Militärlastenklasse STANAG		~~50/50 - 90~~
Einzelstützweiten (?)	[m]	4.20
Gesamtlänge zw. Endauflagern (?)	[m]	4.20
Lichte Weite zw. Widerlagern (?)	[m]	3.75
Kleinste Lichte Höhe	[m]	> 4.50
Kreuzungswinkel	[gon]	BB03 55.1
Breite zw. Geländern	[m]	~35.0
Brückenfläche	[m²]	147.0

Die Autobahn GmbH des Bundes Straße: A 100/115 Station:	Unterlage / Blatt-Nr.: 15.6 / 03 a Bauwerksskizze BB 03 - Behelfsbrücke im Zuge der Behelfsautobahn Ost über die Baustellenzufahrt Ost PROJIS-Nr.: -"- Maßstab: 1:100

A 100 / A 115 - Umbau AD Funkturm

A100, RF DD - Bau-km 0+000 (Betr.-km 6.091) bis Bau-km 0+879,320 (Betr.-km 7,042)
A100, RF HH - Bau-km 0+000 (Betr.-km 7,042) bis Bau-km 0+870,332 (Betr.-km 6,002)
A115 - Bau.-km 0+150 (Betr.-km 26.712) bis Bau-km 1+051.220 (Betr.-km 27.641)

Aufgestellt: DEGES	Geprüft: DEGES .....
Kenntnisnahme:	Genehmigt: Die Autobahn GmbH des Bundes .....