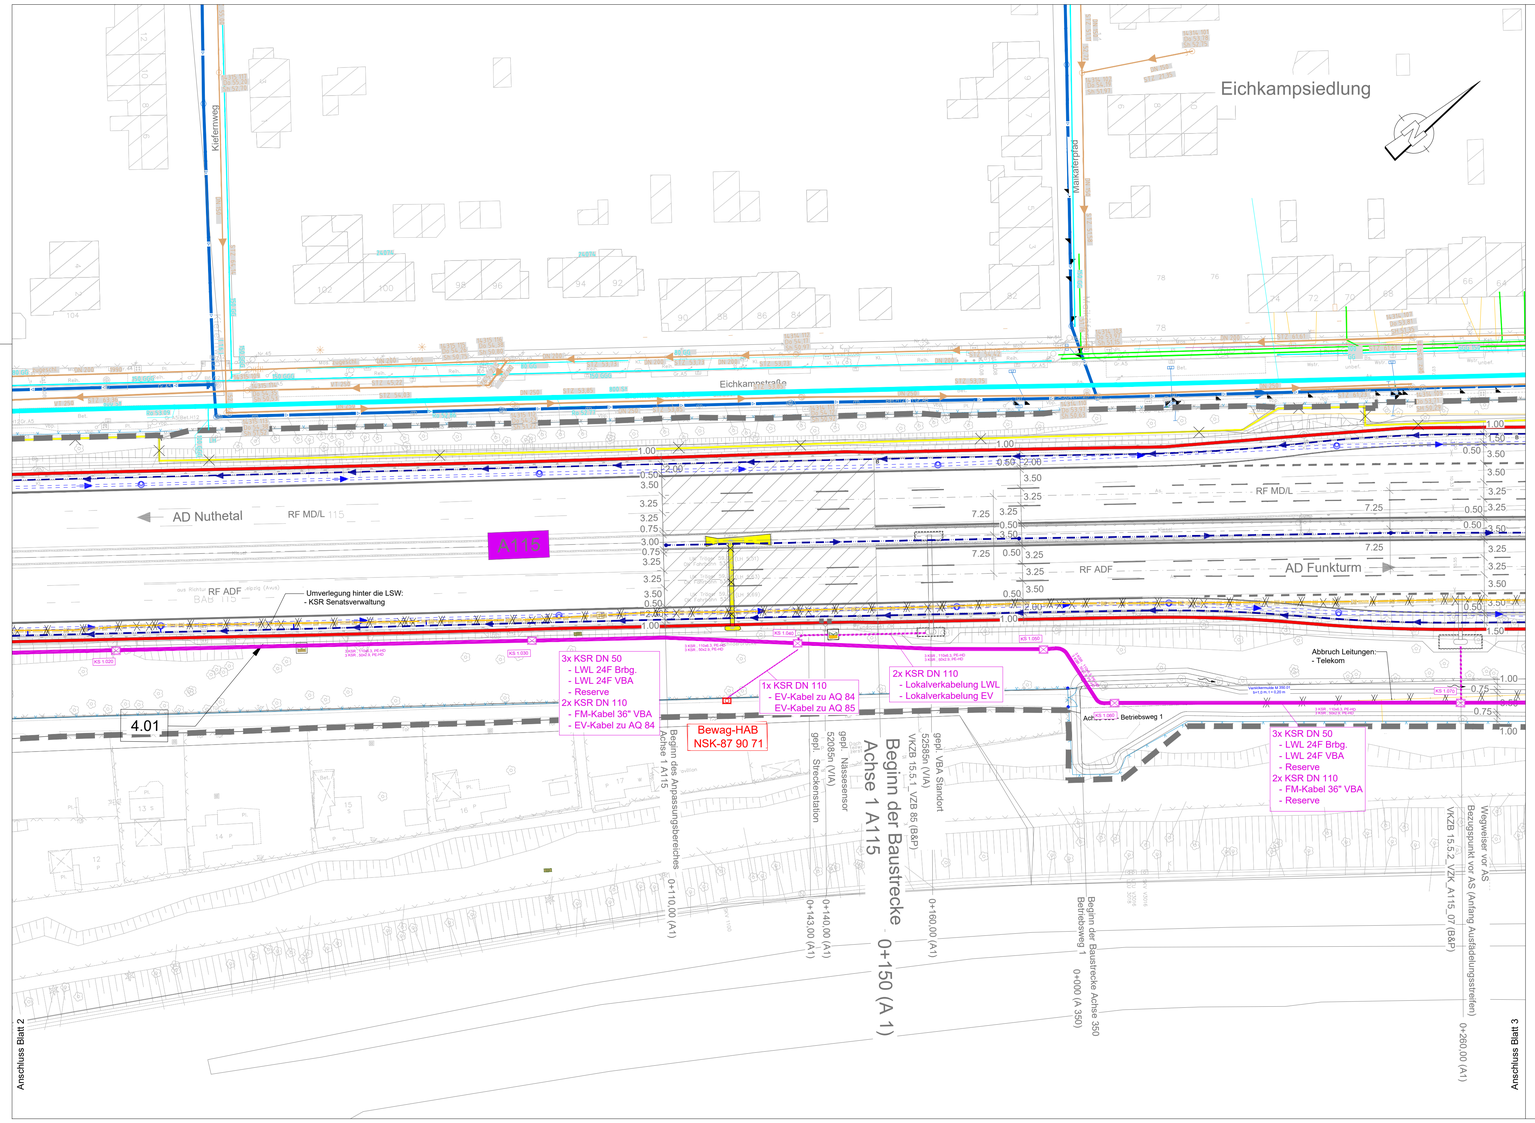


Zeichenerklärung

Leitungen

Bestand	Neubau	Abbruch/auszubauen	
			Fernmeldekabel/-leitungen (Telekom, Kabel Deutschland, Vodafone, Versatel, Colt, Interoute, Allander, euNetworks, IDTZ, TeleColumbus, DNS NET, FiberPlan, MTI, DB)
			Elektroleitung MS (Stromnetz Berlin)
			Elektroleitung HS (Stromnetz Berlin)
			Trinkwasserleitung (BWB)
			Schmutzwasserleitung (BWB)
			Regenwasserleitung (BWB)
			Abwasserdruckleitung (BWB)
			Mischwasserleitung (BWB)
			Sickerrohrleitung
			Druckleitung
			Gasleitung (NBB)
			LSA-Kabel

Die Eintragungen der Ver- und Entsorgungsleitungen erfolgte nach den Angaben der jeweiligen Versorgungsträger. Eine Gewährleistung für die Vollständigkeit und Genauigkeit der Eintragungen kann nicht übernommen werden.

KSR-Kabeltrassen zeigen nur die Lage und nicht die tatsächliche Anzahl.
Diese ist jeweils aus der Leitungsplanung des entsprechenden Leitungsträgers zu entnehmen.

gepl. Schutzrohr

Baufeldgrenze

BAB eigene Leitungen / Kabelleerohre

Bestand	Neubau	
		Kabelschutzrohre, PE-HD
		Kabelschutzrohre, PE-HD mit Betonummantelung
		Kabelkleinschacht / KKS
		Kabelgroßschacht / KGS
		bauzeitliche Umverlegung Kabelschutzrohre
		Beleuchtungsplanung


Immissionsschutz

Lärmschutzwand

Regelungsverzeichnis

4.01 Nr. im Regelungsverzeichnis

Systemskizze

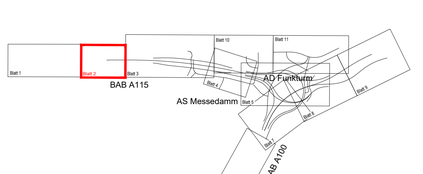

Nr.	Art der Änderung	Datum	Zeichen

Arbeitsgemeinschaft Umbau AD Funkturm

Schüßler-Plan Ingenieurgesellschaft mbH Berlin
Großbeerstr. 80 A
10409 Berlin
Tel. (030)42106-0 Fax (030)42106-301
www.schuessler-plan.de

ARCADIS
Arcadis Germany GmbH
EUREF-Campus 10
10829 Berlin
Telefon: (030) 7675 - 0
www.arcadis.com

	Datum	Zeichen
bearbeitet	12/2021	gez. Shkabura
gezeichnet	12/2021	gez. Shkabura
geprüft	12/2021	gez. Dribbisch

DEGES im Auftrag der Autobahn GmbH des Bundes

Die Autobahn

Deutsche Einheit Fernstraßenplanungs- und -bau GmbH
Zimmerstraße 54
10117 Berlin
Telefon (030) 202 43 - 0
Telefax (030) 202 43 - 291
www.deges.de

	Datum	Zeichen
bearbeitet	12/2021	Hazim
geprüft	12/2021	Schaefer
Projekt-Nr.	VKE F03.1	

Lagesystem	Soldner 88	Stand Kataster	16.07.2020
Höhensystem	DHHN 92	Bestandsvermessung	16.07.2020

FESTSTELLUNGSENTWURF

Die Autobahn GmbH des Bundes

Straße / Abschnitt.-Nr. / Station: A 100/A 115

PROJIS-Nr.:

Unterlage / Blatt-Nr.: 16.4 / 2

Raumverteilungsplan A 115

Bau-km (A1): 0-012,400 - 0+272,200

Maßstab: 1:500

A 100/A 115 Umbau AD Funkturm

A 100, RF DD - Bau-km 0+000 (Betr.-km 6,091) bis Bau-km 0+879.320 (Betr.-km 7,042)
A 100, RF HH - Bau-km 0+000 (Betr.-km 7,042) bis Bau-km 0+970.352 (Betr.-km 6,002)
A 115 - Bau-km 0+150 (Betr.-km 26,710) bis Bau-km 1+051.220 (Betr.-km 27,641)

aufgestellt:

DEGES Deutsche Einheit Fernstraßenplanung- und -bau GmbH

gez. i.A. Grüschow

Berlin, den 15.12.2021

Dieser Lageplan darf ohne vorherige Genehmigung des Erstellers nicht kopiert, vervielfältigt oder Dritten zugänglich gemacht werden. Er darf nur für den Zweck genutzt werden, als für das, das auf dem Plankopf/Betreff ausgewiesen ist.

Plt: 2022-4-11
\\DEBEJF3011\DE-Projekte\DE0117.000284_AD_Funkturm\Unterlagen\05_LuP4_Genehmigungsplanung\16_Sonstige_Plaene\RVP\RVP.mxd Regelungsnummern.dwg