
Legende:

Neubau Regenwasserleitung mit Schächten

Gelände

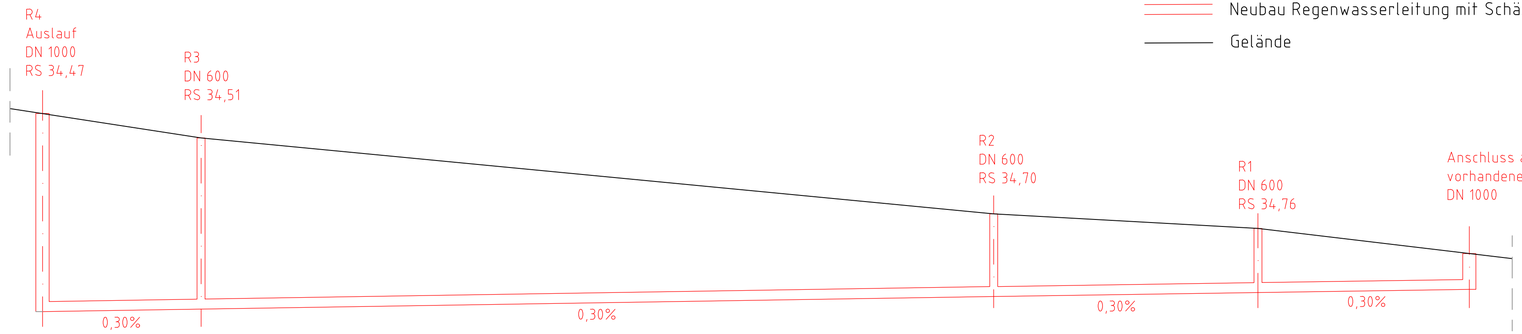

32.0 mü. NN

Station ca.km	12,8+70	12,8+59	12,7+98	12,7+78	12,7+62	
Länge m		12,00	60,00	20,00	16,00	
OF Gelände m	37,47	37,10	35,95	35,73	35,35	
OK Deckel m Ü.NN	37,47	37,10	35,95	35,73	35,35	
Rohrsohle m Ü.NN	34,47	34,51	34,70	37,76	34,81	
Rohr DN		DN 400	DN 400	DN 400	DN 400	

DB Engineering & Consulting GmbH
Part of DB E.C.O. Group
Planung I.TV-O-P-BLN
Caroline-Michaelis-Straße 5-11
10115 Berlin

	Datum	Zeichen
bearbeitet	23.06.2021	Torjai
gezeichnet	23.06.2021	Torjai
geprüft	23.06.2021	Trusca

EP_VA_HP_HAL_001

DEGES im Auftrag der Autobahn GmbH des Bundes
Die Autobahn
Deutsche Einheit Fernstraßenplanungs- und -bau Gmbh
Zimmerstraße 54
10117 Berlin
Telefon (030) 202 43 - 0
Telefax (030) 202 43 - 291
www.deges.de

	Datum	Zeichen
bearbeitet	06/2021	Hazim
geprüft	06/2021	Schaefer

Projekt-Nr.
VKE F03

Nr.	Art der Änderung	Datum	Zeichen

Lagesystem	Soldner 88	Stand Kataster	09.08.2019
Höhensystem	DHHN 92	Bestandsvermessung	09.08.2019

VORENTWURF

Die Autobahn GmbH des Bundes

Straße: A 100/115 Station:

PROJIS-Nr.: „-"

Unterlage / Blatt-Nr.:
Bahntechn. Längsschnitt Halenseebrücke
Längsschnitt Regenwasser

Maßstab: 1:250/150

A 100 / A 115 - Umbau AD Funkturm


A100, RF DD - Bau-km 0+000 (Betr.-km 6,091) bis Bau-km 0+871.720 (Betr.-km 7,042)
A100, RF HH - Bau-km 0+000 (Betr.-km 7,042) bis Bau-km 0+970.352 (Betr.-km 6,002)
A115 - Bau-km 0+150 (Betr.-km 26,710) bis Bau-km 1+214.220 (Betr.-km 27,924)

Aufgestellt: (Datum)
DEGES
.....

Geprüft: (Datum)
DEGES
.....

Kenntnisnahme: (Datum)
.....

Genehmigt: (Datum)
Autobahn GmbH des Bundes
.....

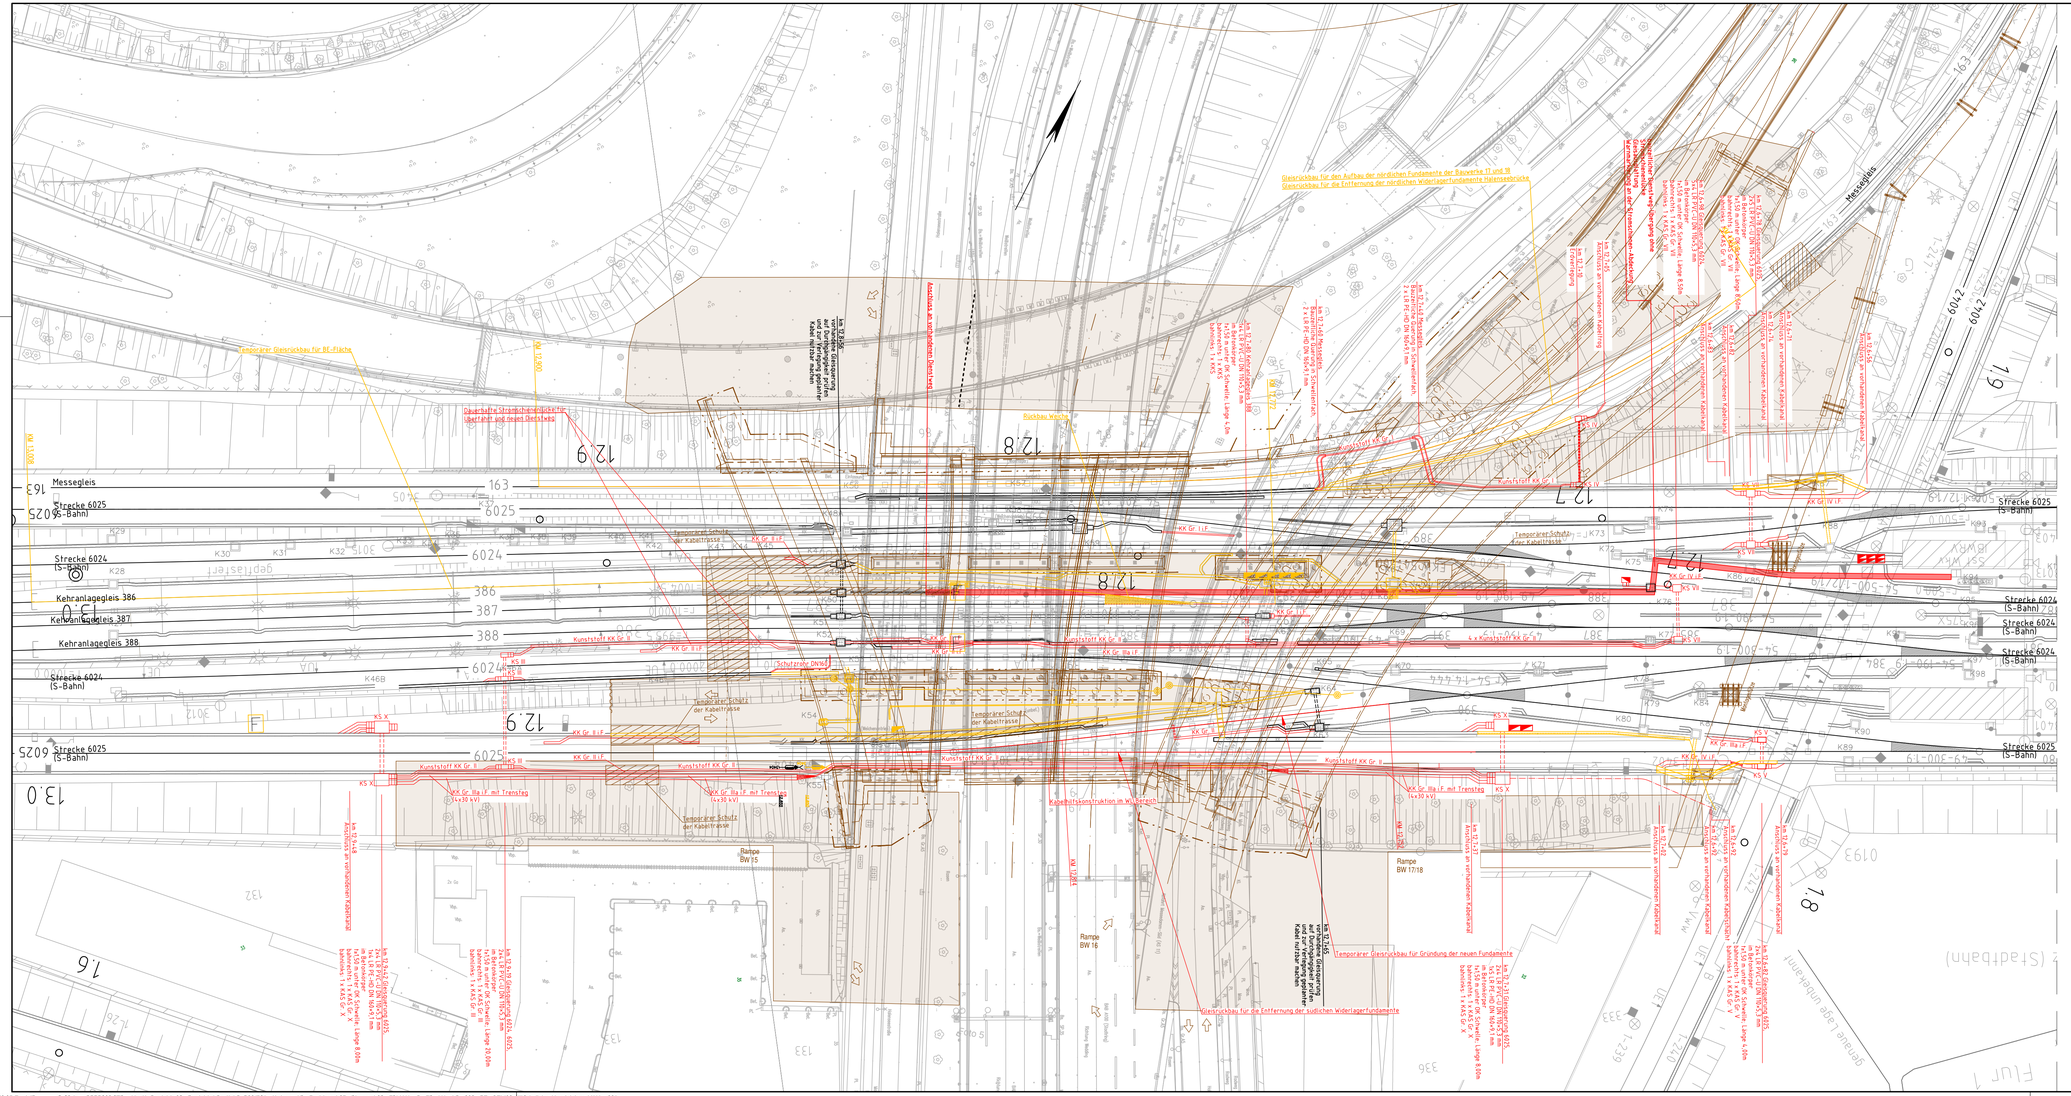

Legende:

- Tangierende Planung
- Rückbau
- Bestand Gleis
- Bestand Kabelkanal/Kabelquerung
- Neubau
- Regenwasser
- Schmutzwasser
- Entwässerungsrinne
- Dienstweg

DB Engineering & Consulting GmbH
Part of DB E.C.O. Group
Planung I.TV-O.P-BLN
Caroline-Michaelis-Straße 5-11
10115 Berlin

	Datum	Zeichen
bearbeitet	23.06.2021	Torjai
gezeichnet	23.06.2021	Torjai
geprüft	23.06.2021	Trusca

EP_VA_LP_HAL_001-a

DEGES im Auftrag der Autobahn GmbH des Bundes
Die Autobahn
Deutsche Einheit Fernstraßenplanungs- und -bau GmbH
Zimmerstraße 54
10117 Berlin
Telefon (030) 202 43 - 0
Telefax (030) 202 43 - 291
www.deges.de

	Datum	Zeichen
bearbeitet	06/2021	Hazim
geprüft	06/2021	Schaefer

Projekt-Nr.
VKE F03

Nr.	Art der Änderung	Datum	Zeichen
a	Anpassung an die neue Fußgängerbrücke	26.02.2021	Torjai

Lagesystem	Soldner 88	Stand Kataster	09.08.2019
Höhensystem	DHHN 92	Bestandsvermessung	09.08.2019

VORENTWURF

Die Autobahn GmbH des Bundes

Straße: A 100/115 Station:


PROJIS-Nr.: „-"

Unterlage / Blatt-Nr.:
Bahntechn. Lageplan VA Halenseebrücke
Bauzustand 1
Strecke 6024; km 12,600 - km 13,000
Maßstab: 1:500

A 100 / A 115 - Umbau AD Funkturm

A100, RF DD - Bau-km 0+000 (Betr.-km 6,091) bis Bau-km 0+871,720 (Betr.-km 7,042)
A100, RF HH - Bau-km 0+000 (Betr.-km 7,042) bis Bau-km 0+870,352 (Betr.-km 6,002)
A115 - Bau-km 0+150 (Betr.-km 26,710) bis Bau-km 1+214,220 (Betr.-km 27,924)

Aufgestellt: (Datum)	Geprüft: (Datum)
DEGES	DEGES
.....	.....
Kenntnisnahme: (Datum)	**Genehmigt: (Datum)**
.....	Autobahn GmbH des Bundes
	.....

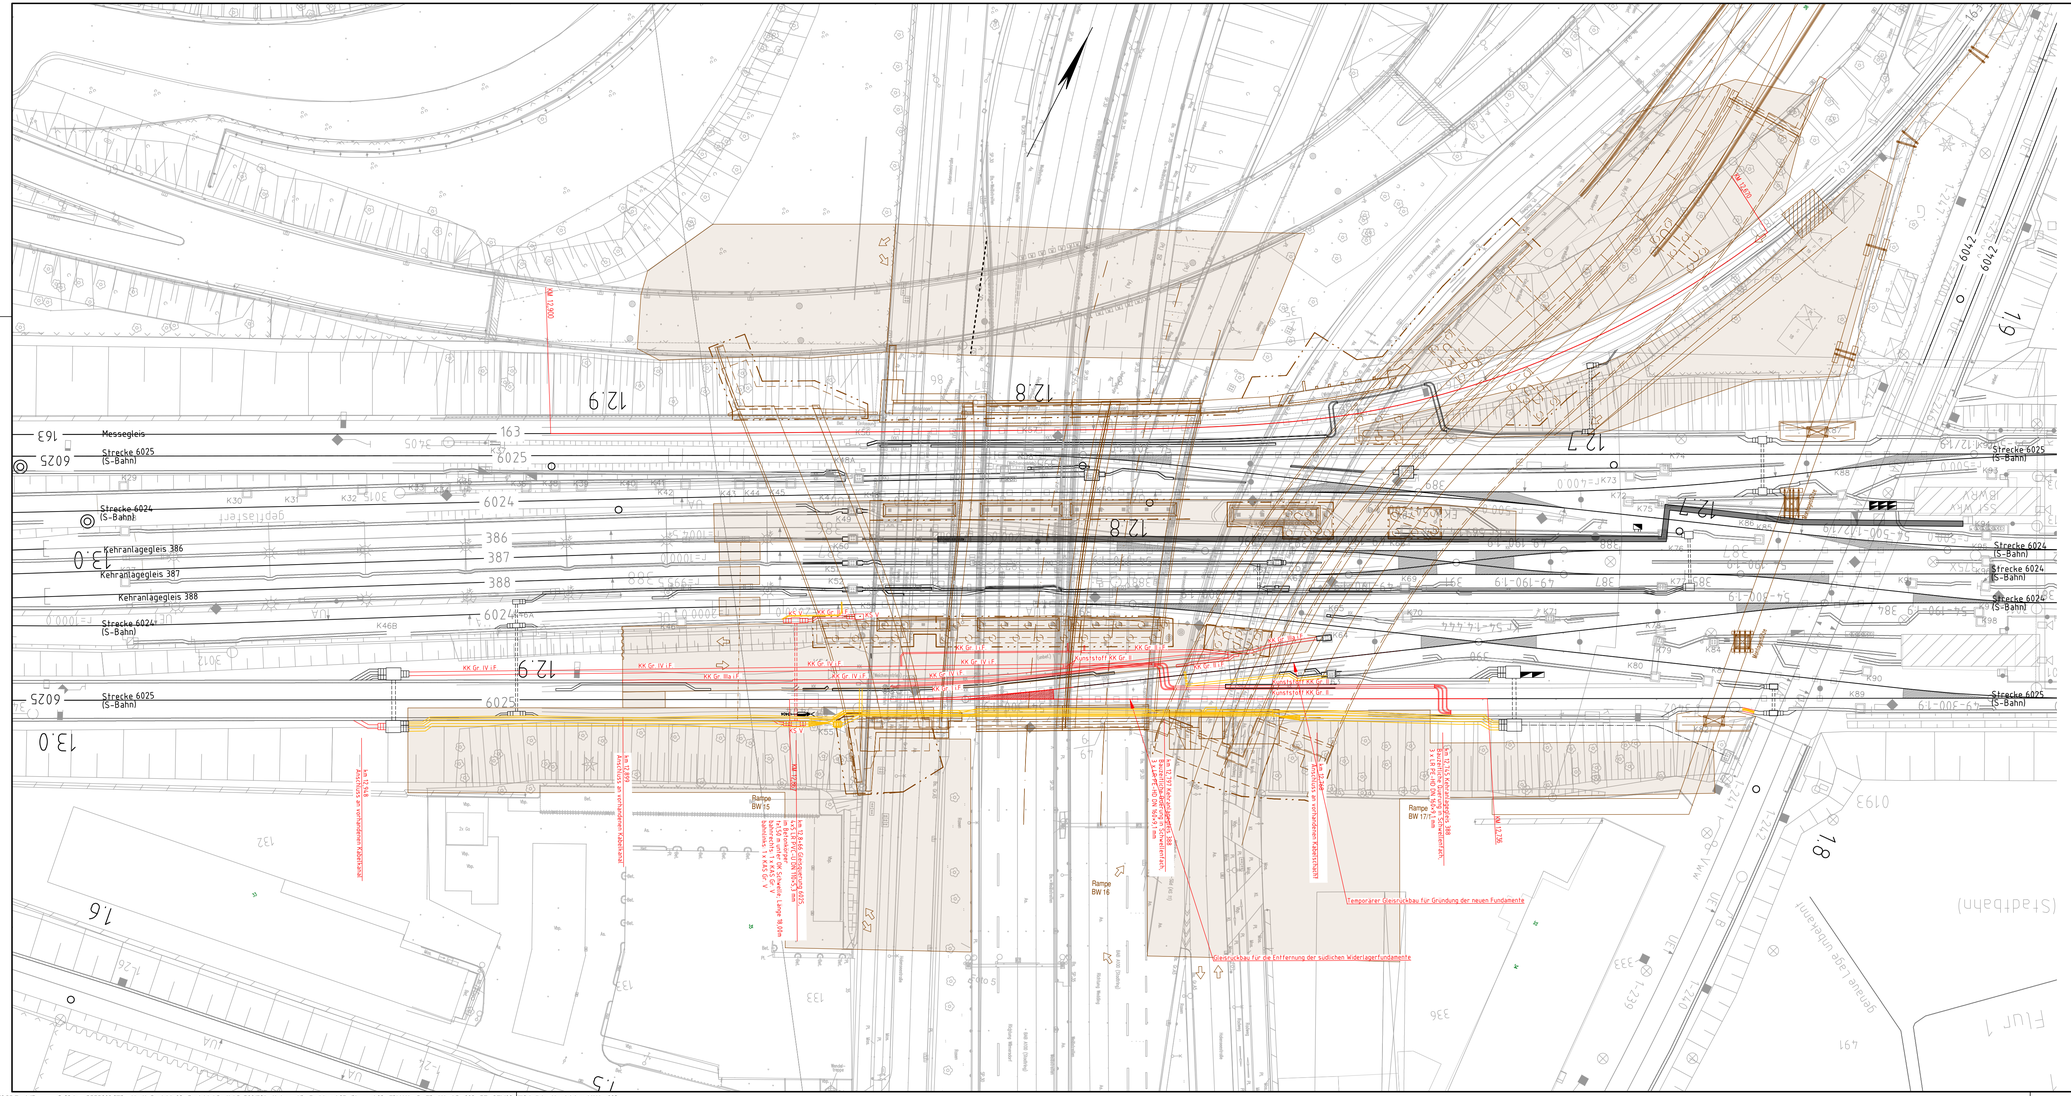

Legende:

- Tangierende Planung
- Rückbau
- Bestand Gleis
- Bestand Kabelkanal/Kabelquerung
- Neubau
- Regenwasser
- Schmutzwasser
- Entwässerungsrinne
- Dienstweg

		Datum	Zeichen
DB Engineering & Consulting GmbH Part of DB E.C.O. Group Planung I.TV-O.P-BLN Caroline-Michaelis-Straße 5-11 10115 Berlin	bearbeitet	23.06.2021	Torjai
	gezeichnet	23.06.2021	Torjai
	gepraft	23.06.2021	Trusca
	EP_VA_LP_HAL_002-a		

		Datum	Zeichen
DEGES im Auftrag der Autobahn GmbH des Bundes Die Autobahn Deutsche Einheit Fernstraßenplanungs- und -bau Gmbh Zimmerstraße 54 10117 Berlin Telefon (030) 202 43 - 0 Telefax (030) 202 43 - 291 www.deges.de	bearbeitet	06/2021	Hazim
	gepraft	06/2021	Schaefer
	Projekt-Nr. VKE F03		

Nr.	Art der nderung	Datum	Zeichen
a	Anpassung an die neue Fußgängerbrücke	26.02.2021	Torjai

Lagesystem	Soldner 88	Stand Kataster	09.08.2019
Höhensystem	DHHN 92	Bestandsvermessung	09.08.2019

VORENTWURF

Die Autobahn GmbH des Bundes

Straße: A 100/115 Station:


PROJIS-Nr.: „-"

Unterlage / Blatt-Nr.:
Bahntechn. Lageplan VA Halenseebrücke
Bauzustand 2
Strecke 6024; km 12,600 - km 13,000
Maßstab: 1:500

A 100 / A 115 - Umbau AD Funkturm

A100, RF DD - Bau-km 0+000 (Betr.-km 6,091) bis Bau-km 0+871,720 (Betr.-km 7,042)
A100, RF HH - Bau-km 0+000 (Betr.-km 7,042) bis Bau-km 0+870,352 (Betr.-km 6,002)
A115 - Bau-km 0+150 (Betr.-km 25,710) bis Bau-km 1+214,220 (Betr.-km 27,924)

Aufgestellt: (Datum) DEGES	Gepraft: (Datum) DEGES .....
Kenntnisnahme: (Datum)	Genehmigt: (Datum) Autobahn GmbH des Bundes .....

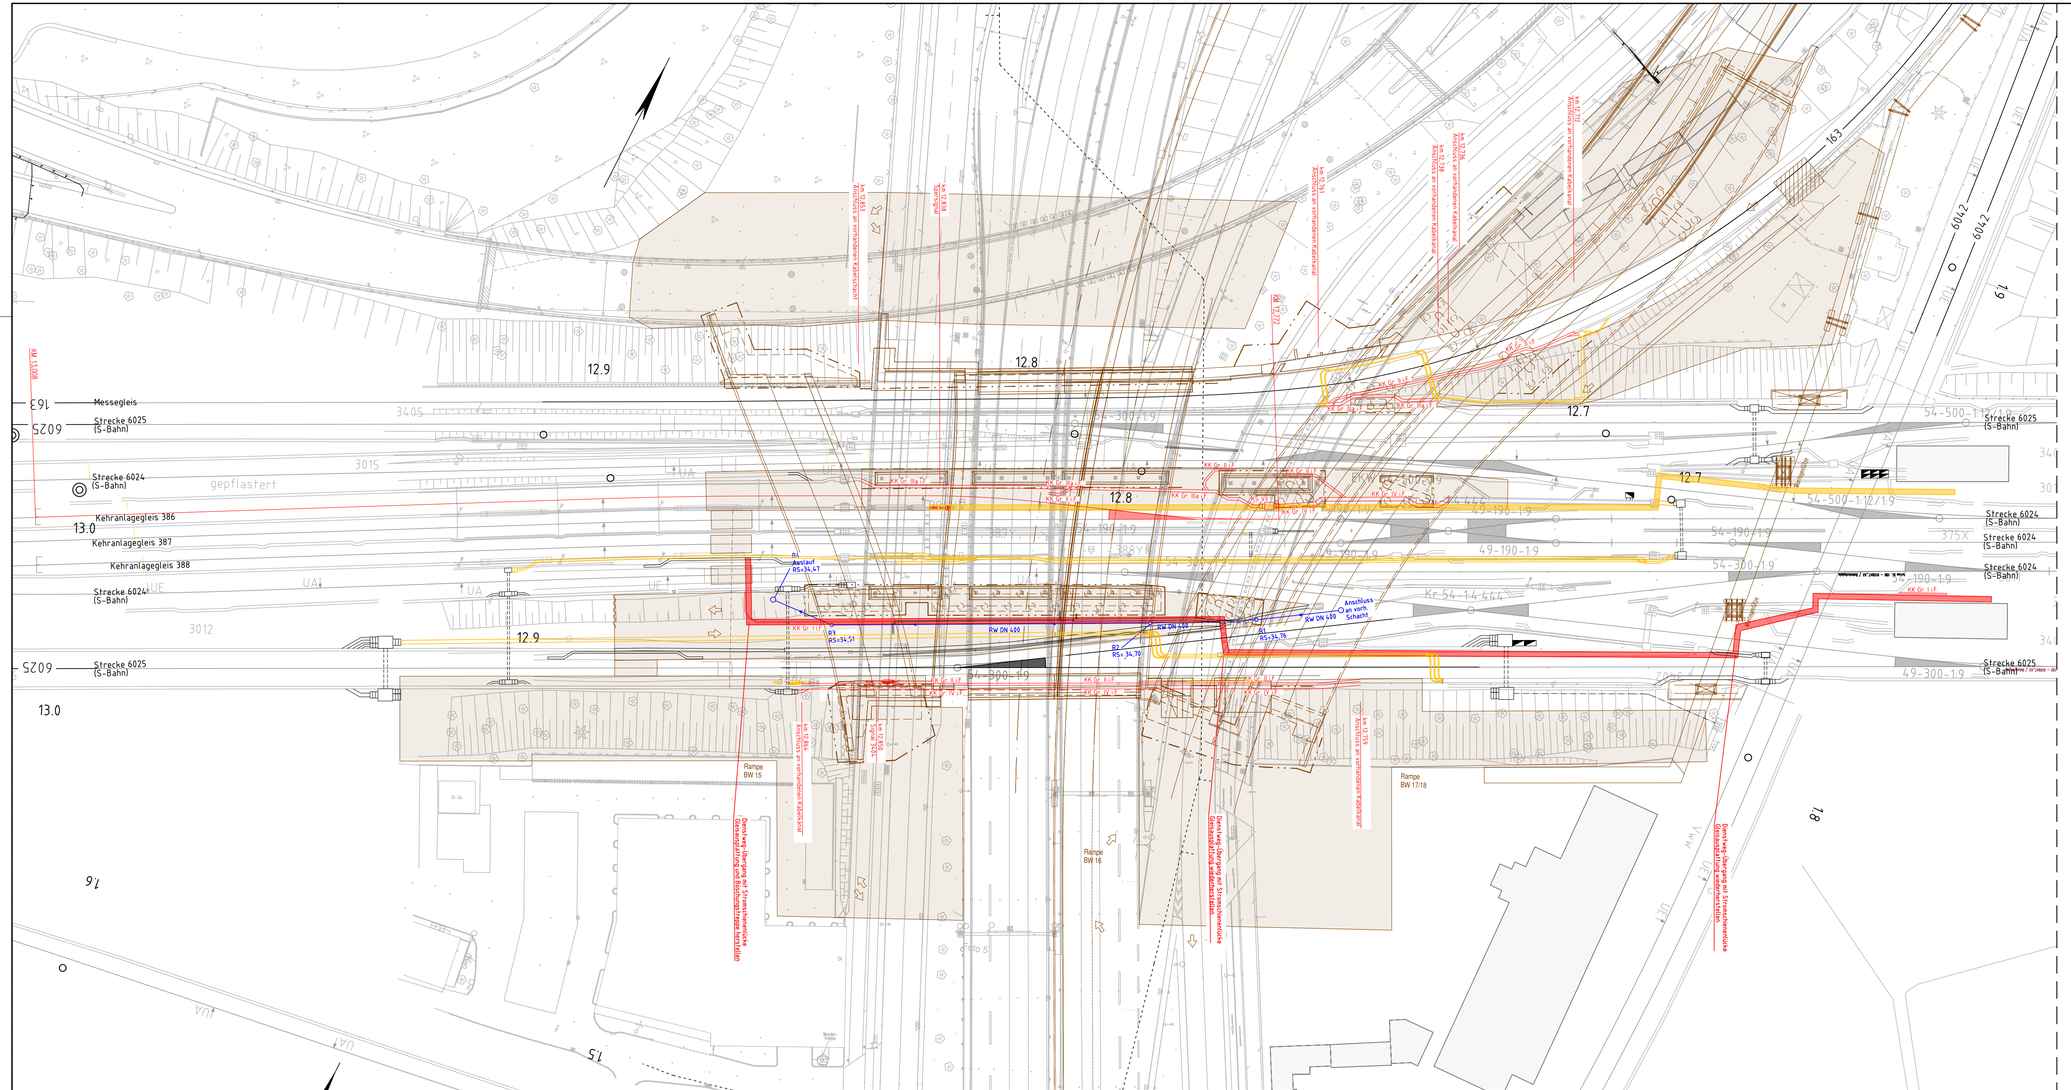

Legende:

- Tangierende Planung
- Rückbau
- Bestand Gleis
- Bestand Kabelkanal/Kabelquerung
- Neubau
- Regenwasser
- Schmutzwasser
- Entwässerungsrinne
- Dienstweg

DB		Datum	Zeichen
DB Engineering & Consulting GmbH Part of DB E.C.O. Group Planung I.TV-O.P-BLN Caroline-Michaelis-Straße 5-11 10115 Berlin	bearbeitet	23.06.2021	Torjai
	gezeichnet	23.06.2021	Torjai
	gepraft	23.06.2021	Trusca
	EP_VA_LP_HAL_003-a		

DEGES im Auftrag der Autobahn GmbH des Bundes / Die Autobahn		Datum	Zeichen
Deutsche Einheit Fernstraßenplanungs- und -bau Gmbh Zimmerstraße 54 10117 Berlin Telefon (030) 202 43 - 0 Telefax (030) 202 43 - 291 www.deges.de	bearbeitet	06/2021	Hazim
	gepraft	06/2021	Schaefer
	Projekt-Nr. VKE F03		

Nr.	Art der nderung	Datum	Zeichen
a	Anpassung an die neue Fugengerbrücke	26.02.2021	Torjai

Lagesystem	Soldner 88	Stand Kataster	09.08.2019
Hhensystem	DHHN 92	Bestandsvermessung	09.08.2019

VORENTWURF

Die Autobahn GmbH des Bundes

Straße: A 100/115 Station:

PROJIS-Nr.: -"-

Unterlage / Blatt-Nr.: 16.8 / 005

Bahntechn. Lageplan VA

Halenseebrücke

Endzustand


Strecke 6024; km 12.600 - km 13.000

Maßstab: 1:500

A 100 / A 115 - Umbau AD Funkturm

A100, RF DD - Bau-km 0+000 (Betr.-km 6,091) bis Bau-km 0+871,720 (Betr.-km 7,042)
A100, RF HH - Bau-km 0+000 (Betr.-km 7,042) bis Bau-km 0+870,352 (Betr.-km 6,002)
A115 - Bau-km 0+150 (Betr.-km 26,710) bis Bau-km 1+214,220 (Betr.-km 27,924)

Aufgestellt: (Datum)	Gepraft: (Datum)
DEGES	DEGES
.....	.....
Kenntnisnahme: (Datum)	Genehmigt: (Datum)
.....	Autobahn GmbH des Bundes
	.....

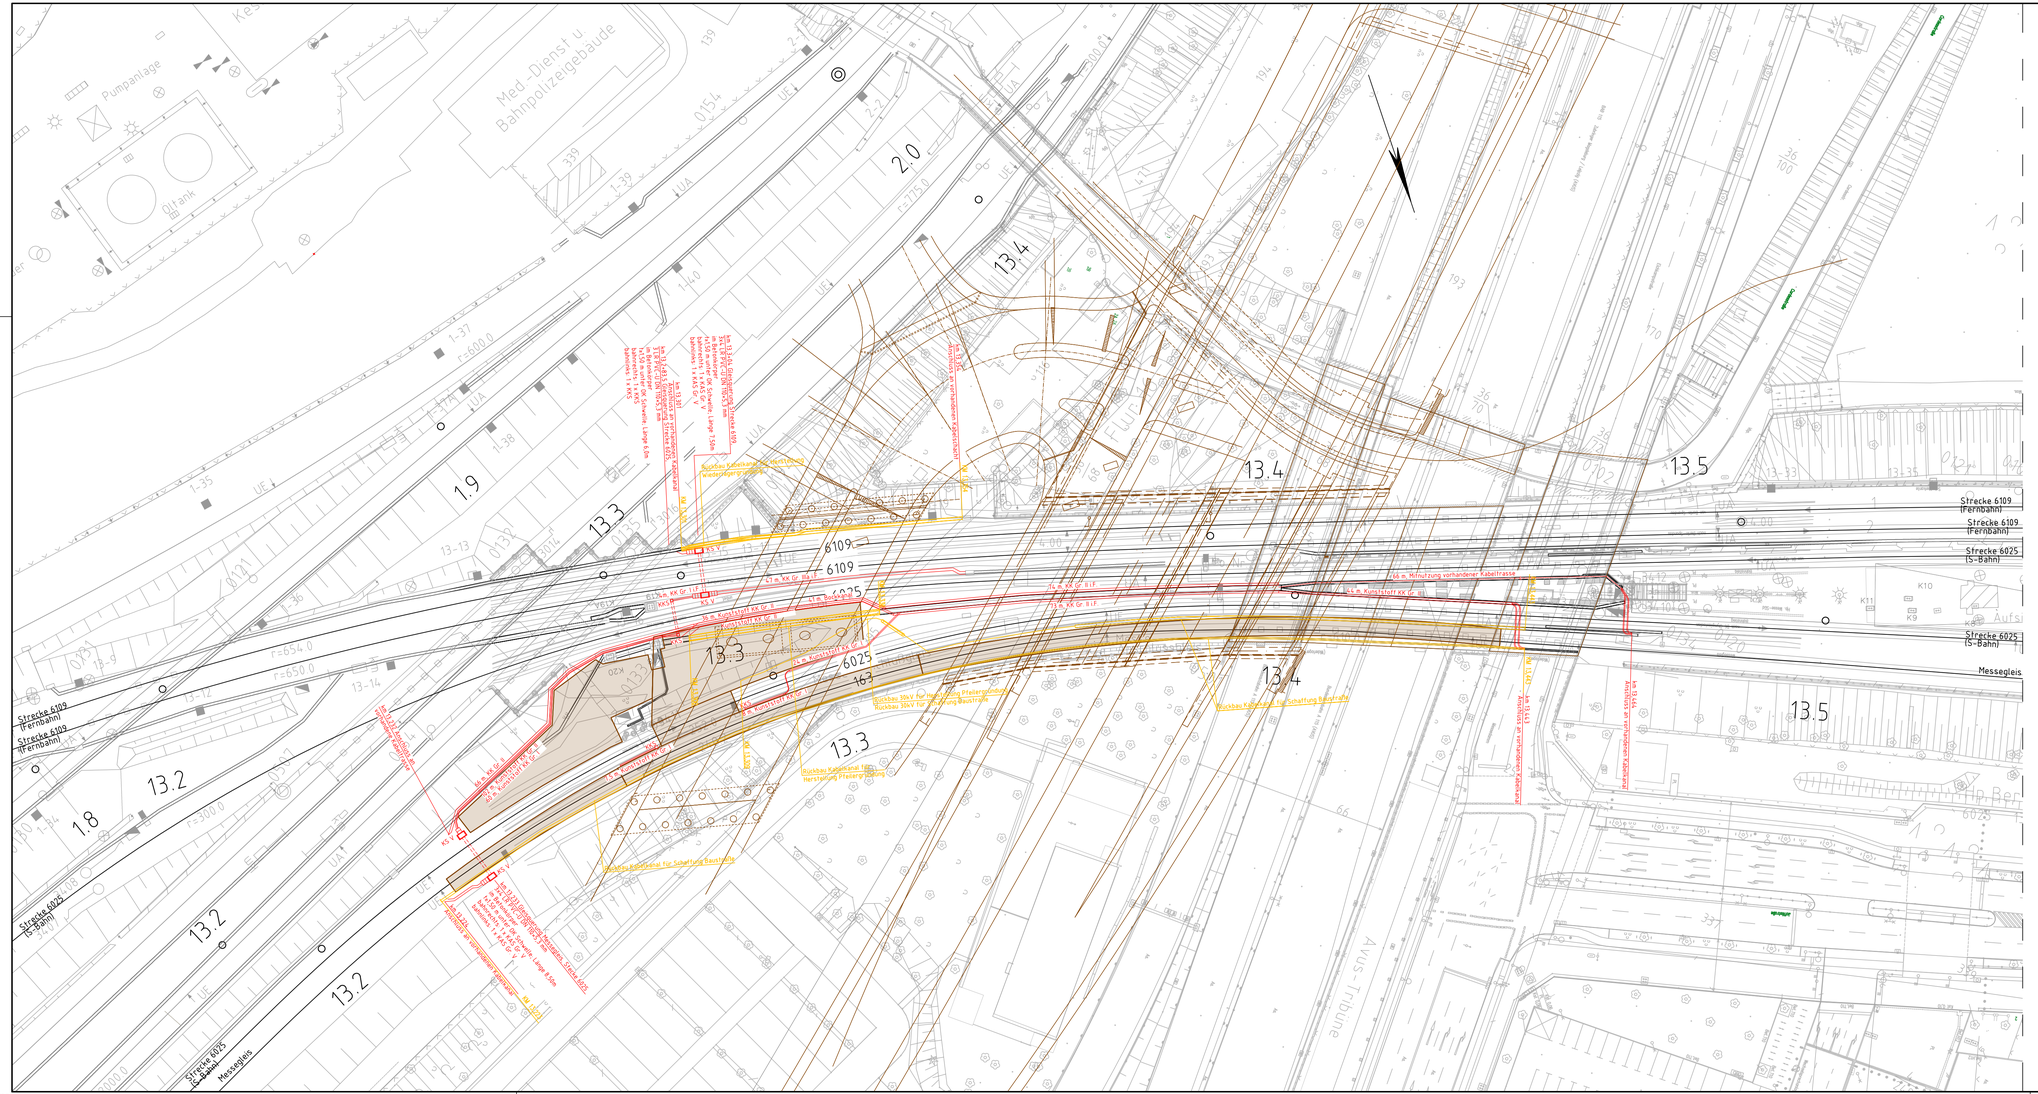

		Datum	Zeichen
DB Engineering & Consulting GmbH Part of DB E.C.O. Group Planung I.TV-O.P-BLN Caroline-Michaelis-Straße 5-11 10115 Berlin	bearbeitet	23.06.2021	Torjai
	gezeichnet	23.06.2021	Torjai
	geprüft	23.06.2021	Trusca
	EP_VA_LP_MES_001-a		

		Datum	Zeichen
DEGES im Auftrag der Autobahn GmbH des Bundes Die Autobahn Deutsche Einheit Fernstraßenplanungs- und -bau GmbH Zimmerstraße 54 10117 Berlin Telefon (030) 202 43 - 0 Telefax (030) 202 43 - 291 www.deges.de	bearbeitet	06/2021	Hazim
	geprüft	06/2021	Schaefer
	Projekt-Nr. VKE F03		

Nr.	Art der Änderung	Datum	Zeichen
a	Anpassung an dem Bauwerk 105	26.02.2021	Torjai

Lagesystem	Soldner 88	Stand Kataster	09.08.2019
Höhensystem	DHHN 92	Bestandsvermessung	09.08.2019

VORENTWURF

Die Autobahn GmbH des Bundes

Straße: A 100/115 Station:


PROJIS-Nr.: „-"

Unterlage / Blatt-Nr.:
Bahntechn. Lageplan VA Messedammbrücke
Bauzustand 1
Strecke 6109; km 13,170 - km 13,550
Maßstab: 1:500

A 100 / A 115 - Umbau AD Funkturm

A100, RF DD - Bau-km 0+000 (Betr.-km 6,091) bis Bau-km 0+871,720 (Betr.-km 7,042)
A100, RF HH - Bau-km 0+000 (Betr.-km 7,042) bis Bau-km 0+870,352 (Betr.-km 6,002)
A115 - Bau-km 0+150 (Betr.-km 25,710) bis Bau-km 1+214,220 (Betr.-km 27,924)

Aufgestellt: (Datum) DEGES	Geprüft: (Datum) DEGES .....
Kenntnisnahme: (Datum)	Genehmigt: (Datum) Autobahn GmbH des Bundes .....



Legende:

- Tangierende Planung
- Rückbau
- Bestand Gleis
- Bestand Kabelkanal/Kabelquerung
- Neubau
- Regenwasser
- Schmutzwasser
- Entwässerungsrinne

DB Engineering & Consulting GmbH Part of DB E.C.O. Group Planung I.TV-O-P-BLN Caroline-Michaelis-Straóe 5-11 10115 Berlin		Datum	Zeichen
	bearbeitet	23.06.2021	Torjai
	gezeichnet	23.06.2021	Torjai
	gepræft	23.06.2021	Trusca
	EP_VA_LP_MES_002		

DEGES im Auftrag der Autobahn GmbH des Bundes — Die Autobahn Deutsche Einheit Fernstraóenplanungs- und -bau Gmbh Zimmerstraóe 54 10117 Berlin Telefon (030) 202 43 - 0 Telefax (030) 202 43 - 291 www.deges.de		Datum	Zeichen
	bearbeitet	06/2021	Hazim
	gepræft	06/2021	Schaefer
	Projekt-Nr. VKE F03		

Nr.	Art der nderung	Datum	Zeichen

Lagesystem	Soldner 88	Stand Kataster	09.08.2019
HØhensystem	DHHN 92	Bestandsvermessung	09.08.2019

V O R E N T W U R F


Die Autobahn GmbH des Bundes Straóe: A 100/115 Station:	Unterlage / Blatt-Nr.: 16.8 / 092 Bahntechn. Lageplan VA Messedammbræcke Bauzustand 2 Strecke 6109; km 13,170 - km 13,550 Maóstab: 1:500
PROJIS-Nr.: „-“	

A 100 / A 115 - Umbau AD Funkturm

A100, RF DD - Bau-km 0+000 (Betr.-km 6,091) bis Bau-km 0+871.720 (Betr.-km 7,042)
A100, RF HH - Bau-km 0+000 (Betr.-km 7,042) bis Bau-km 0+970.352 (Betr.-km 6,002)
A115 - Bau-km 0+150 (Betr.-km 26,710) bis Bau-km 1+214.220 (Betr.-km 27,924)

Aufgestellt: (Datum) DEGES	Gepræft: (Datum) DEGES ....
Kenntnisnahme: (Datum)	Genehmigt: (Datum) Autobahn GmbH des Bundes ....

22.02.2021 19:35 TorjaiR @ 23.1s DBPB200.CTB Vault-Projekt: 02_Projekte\Berlin\P-B001524_Umbau_AD_Funkturm\05_Planung\03_EP\VA_D_EP_VA_LP_000_BZ_STW09-Hilfsbrücke-Var 4d.dwg / MES_002



Legende:

- Tangierende Planung
- Rückbau
- Bestand Gleis
- Bestand Kabelkanal/Kabelquerung
- Neubau
- Regenwasser
- Schmutzwasser
- Entwässerungsrinne

DB

DB Engineering & Consulting GmbH
Part of DB E.C.O. Group
Planung I.TV-O-P-BLN
Caroline-Michaelis-Straóe 5-11
10115 Berlin

	Datum	Zeichen
bearbeitet	23.06.2021	Torjai
gezeichnet	23.06.2021	Torjai
gepræft	23.06.2021	Trusca

EP_VA_LP_MES_003-a

DEGES im Auftrag der Autobahn GmbH des Bundes

Die Autobahn

Deutsche Einheit Fernstraóenplanungs- und -bau Gmbh
Zimmerstraóe 54
10117 Berlin
Telefon (030) 202 43 - 0
Telefax (030) 202 43 - 291
www.deges.de

	Datum	Zeichen
bearbeitet	06/2021	Hazim
gepræft	06/2021	Schaefer

Projekt-Nr.
VKE F03

Nr.	Art der nderung	Datum	Zeichen
a	Anpassung an dem Bauwerk 105	26.02.2021	Torjai

Lagesystem	Soldner 88	Stand Kataster	09.08.2019
HØhensystem	DHHN 92	Bestandsvermessung	09.08.2019

V O R E N T W U R F

Die Autobahn GmbH des Bundes

Straóe: A 100/115 Station:


PROJIS-Nr.: „-“

Unterlage / Blatt-Nr.: 16.8 / 008
Bahntechn. Lageplan VA
Messedammbræcke
Endzustand
Strecke 6109; km 13.170 - km 13.550
Maóstab: 1:500

A 100 / A 115 - Umbau AD Funkturm

A100, RF DD - Bau-km 0+000 (Betr.-km 6,091) bis Bau-km 0+871.720 (Betr.-km 7,042)
A100, RF HH - Bau-km 0+000 (Betr.-km 7,042) bis Bau-km 0+970.352 (Betr.-km 6,002)
A115 - Bau-km 0+150 (Betr.-km 26,710) bis Bau-km 1+214.220 (Betr.-km 27,924)

Aufgestellt: (Datum) DEGES	Gepræft: (Datum) DEGES ....
Kenntnisnahme: (Datum)	Genehmigt: (Datum) Autobahn GmbH des Bundes ....



Legende:

- Tangierende Planung
- Rückbau
- Bestand Gleis
- Bestand Kabelkanal/Kabelquerung
- Neubau
- Regenwasser
- Schmutzwasser
- Entwässerungsrinne

DB		Datum	Zeichen
DB Engineering & Consulting GmbH Part of DB E.C.O. Group Planung I.TV-O-P-BLN Caroline-Michaelis-Straóe 5-11 10115 Berlin	bearbeitet	23.06.2021	Torjai
	gezeichnet	23.06.2021	Torjai
	geprüft	23.06.2021	Trusca
	EP_VA_LP_RBB_001-a		

DEGES im Auftrag der Autobahn GmbH des Bundes / Die Autobahn		Datum	Zeichen
Deutsche Einheit Fernstraóenplanungs- und -bau Gmbh Zimmerstraóe 54 10117 Berlin Telefon (030) 202 43 - 0 Telefax (030) 202 43 - 291 www.deges.de	bearbeitet	06/2021	Hazim
	geprüft	06/2021	Schaefer
	Projekt-Nr. VKE F03		

Nr.	Art der Änderung	Datum	Zeichen
a	Anpassung an der Stützwand 09	26.02.2021	Torjai

Lagesystem	Soldner 88	Stand Kataster	09.08.2019
Höhensystem	DHHN 92	Bestandsvermessung	09.08.2019

VORENTWURF

Die Autobahn GmbH des Bundes

Straóe: A 100/115 Station:


PROJIS-Nr.: „-"

Unterlage / Blatt-Nr.:
Bahntechn. Lageplan VA Ringbahnbrücke
Bauzustand
Strecke 6170; km 30,500 - km 31,180
Maóstab: 1:500

A 100 / A 115 - Umbau AD Funkturm

A100, RF DD - Bau-km 0+000 (Betr.-km 6,091) bis Bau-km 0+871.720 (Betr.-km 7,042)
A100, RF HH - Bau-km 0+000 (Betr.-km 7,042) bis Bau-km 0+970.352 (Betr.-km 6,002)
A115 - Bau-km 0+150 (Betr.-km 26,710) bis Bau-km 1+214.220 (Betr.-km 27,924)

Aufgestellt: (Datum)	Geprüft: (Datum)
DEGES	DEGES
Kenntnisnahme: (Datum)	Genehmigt: (Datum)
	Autobahn GmbH des Bundes



Legende:

——	Tangierende Planung
——	Rückbau
——	Bestand Gleis
═══	Bestand Kabelkanal/Kabelquerung
——	Neubau
◁	Regenwasser
◀	Schmutzwasser
////	Entwässerungsrinne

DB Engineering & Consulting GmbH
Part of DB E.C.O. Group
Planung I.TV-O-P-BLN
Caroline-Michaelis-Straóe 5-11
10115 Berlin

	Datum	Zeichen
bearbeitet	23.06.2021	Torjai
gezeichnet	23.06.2021	Torjai
gepræft	23.06.2021	Trusca

EP_VA_LP_RBB_002-a

DEGES im Auftrag der Autobahn GmbH des Bundes — Die Autobahn

Deutsche Einheit Fernstraóenplanungs- und -bau Gmbh
Zimmerstraóe 54
10117 Berlin
Telefon (030) 202 43 - 0
Telefax (030) 202 43 - 291
www.deges.de

	Datum	Zeichen
bearbeitet	06/2021	Hazim
gepræft	06/2021	Schaefer

Projekt-Nr.
VKE F03

Nr.	Art der nderung	Datum	Zeichen
a	Anpassung an der Stætzwand 09	26.02.2021	Torjai

Lagesystem	Soldner 88	Stand Kataster	09.08.2019
HØhensystem	DHHN 92	Bestandsvermessung	09.08.2019

V O R E N T W U R F

Die Autobahn GmbH des Bundes

Straóe: A 100/115 Station:

PROJIS-Nr.: „-"

Unterlage / Blatt-Nr.:
Bahntechn. Lageplan VA
Ringbahnbræcke
Endzustand
Strecke 6170; km 30.500 - km 31.180
Maóstab: 1:500

A 100 / A 115 - Umbau AD Funkturm


A100, RF DD - Bau-km 0+000 (Betr.-km 6,091) bis Bau-km 0+871.720 (Betr.-km 7,042)
A100, RF HH - Bau-km 0+000 (Betr.-km 7,042) bis Bau-km 0+970.352 (Betr.-km 6,002)
A115 - Bau-km 0+150 (Betr.-km 26,710) bis Bau-km 1+214.220 (Betr.-km 27,924)

Aufgestellt: (Datum) DEGES	Gepræft: (Datum) DEGES ....
Kenntnisnahme: (Datum)	Genehmigt: (Datum) Autobahn GmbH des Bundes ....

Regelquerprofil km 12,9+42
Prinzipdarstellung für Gleisquerungen, eingleisig
Einbau in offener Bauweise
Halenseebrücke

Legende:

- Bestand / Bestandsergänzung
- Neubau/Änderung
- Rückbau
- äußere Grenze der vorhabenträgereigenen Grundstücke
- Planung andere Gewerke
- Anlagenbestand

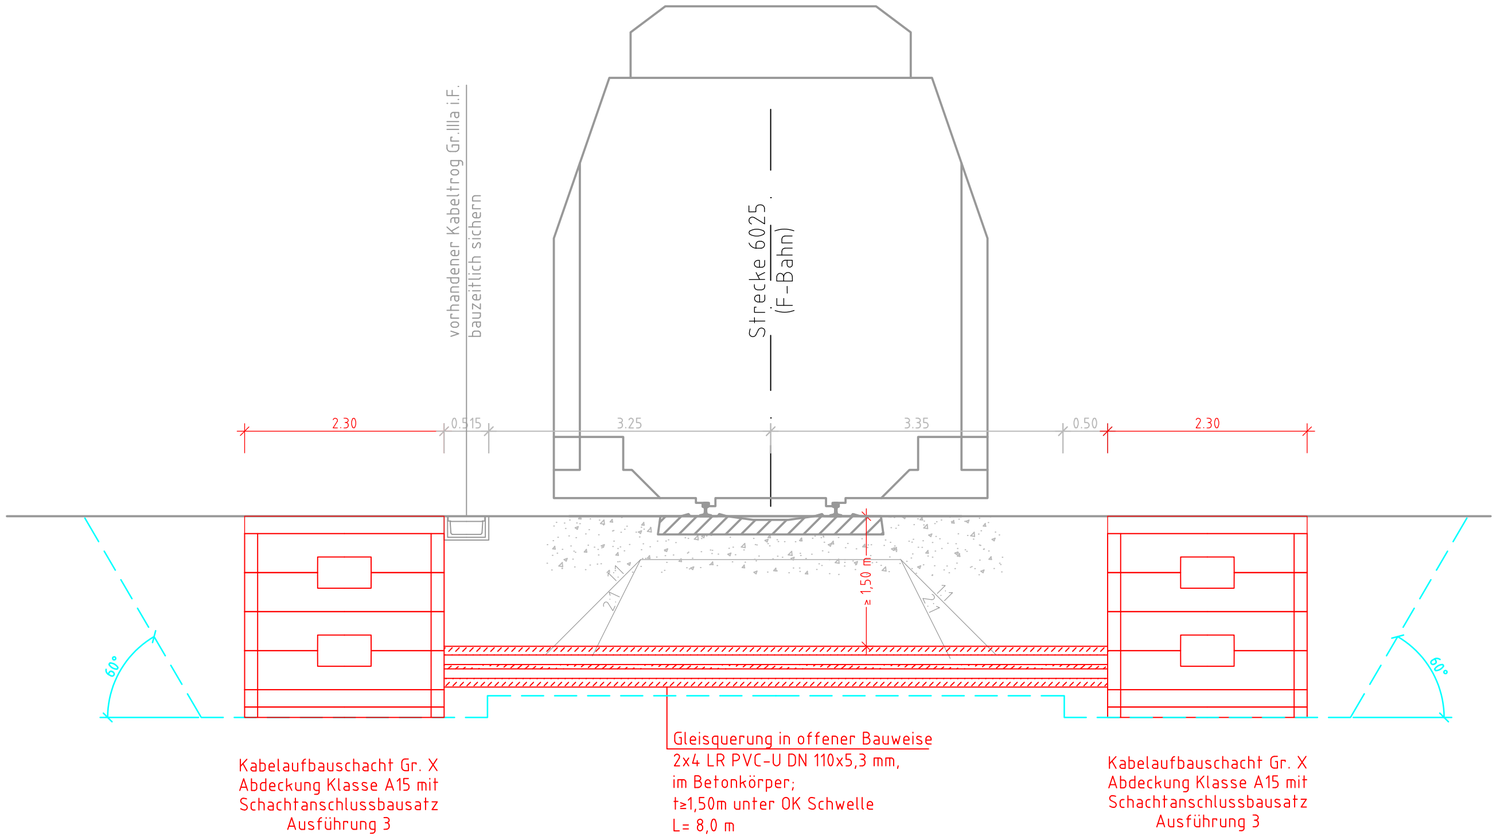

DB Engineering & Consulting GmbH
Part of DB E.C.O. Group
Planung I.TV-O-P-BLN
Caroline-Michaelis-Straße 5-11
10115 Berlin

	Datum	Zeichen
bearbeitet	23.06.2021	Torjai
gezeichnet	23.06.2021	Torjai
geprüft	23.06.2021	Trusca

EP__VA__QP__HAL__001

DEGES im Auftrag der Autobahn GmbH des Bundes — Die Autobahn
Deutsche Einheit Fernstraßenplanungs- und -bau Gmbh
Zimmerstraße 54
10117 Berlin
Telefon (030) 202 43 - 0
Telefax (030) 202 43 - 291
www.deges.de

	Datum	Zeichen
bearbeitet	06/2021	Hazim
geprüft	06/2021	Schaefer

Projekt-Nr.
VKE F03

Nr.	Art der Änderung	Datum	Zeichen

Lagesystem	Soldner 88	Stand Kataster	09.08.2019
Höhensystem	DHHN 92	Bestandsvermessung	09.08.2019

VORENTWURF

Die Autobahn GmbH des Bundes

Straße: A 100/115 Station:

PROJIS-Nr.: „-"

Unterlage / Blatt-Nr.:
Bahntechnischer Querprofil
Halenseebrücke
Querprofil
Strecke 6025; km 12,9+42
Maßstab: 1:200


A 100 / A 115 - Umbau AD Funkturm

A100, RF DD - Bau-km 0+000 (Betr.-km 6,091) bis Bau-km 0+871.720 (Betr.-km 7,042)
A100, RF HH - Bau-km 0+000 (Betr.-km 7,042) bis Bau-km 0+970.352 (Betr.-km 6,002)
A115 - Bau-km 0+150 (Betr.-km 26,710) bis Bau-km 1+214.220 (Betr.-km 27,924)

Aufgestellt: (Datum) DEGES	Geprüft: (Datum) DEGES .....
Kenntnisnahme: (Datum)	Genehmigt: (Datum) Autobahn GmbH des Bundes .....

Regelquerprofil km 12,9+19
Prinzipdarstellung für Gleisquerungen, zweigleisig
Einbau in offener Bauweise
Halenseebrücke

Legende:
- Bestand / Bestandsergänzung
- Neubau/Änderung
- Rückbau
- äußere Grenze der vorhabenträgereigenen Grundstücke
- Planung andere Gewerke
- Anlagenbestand

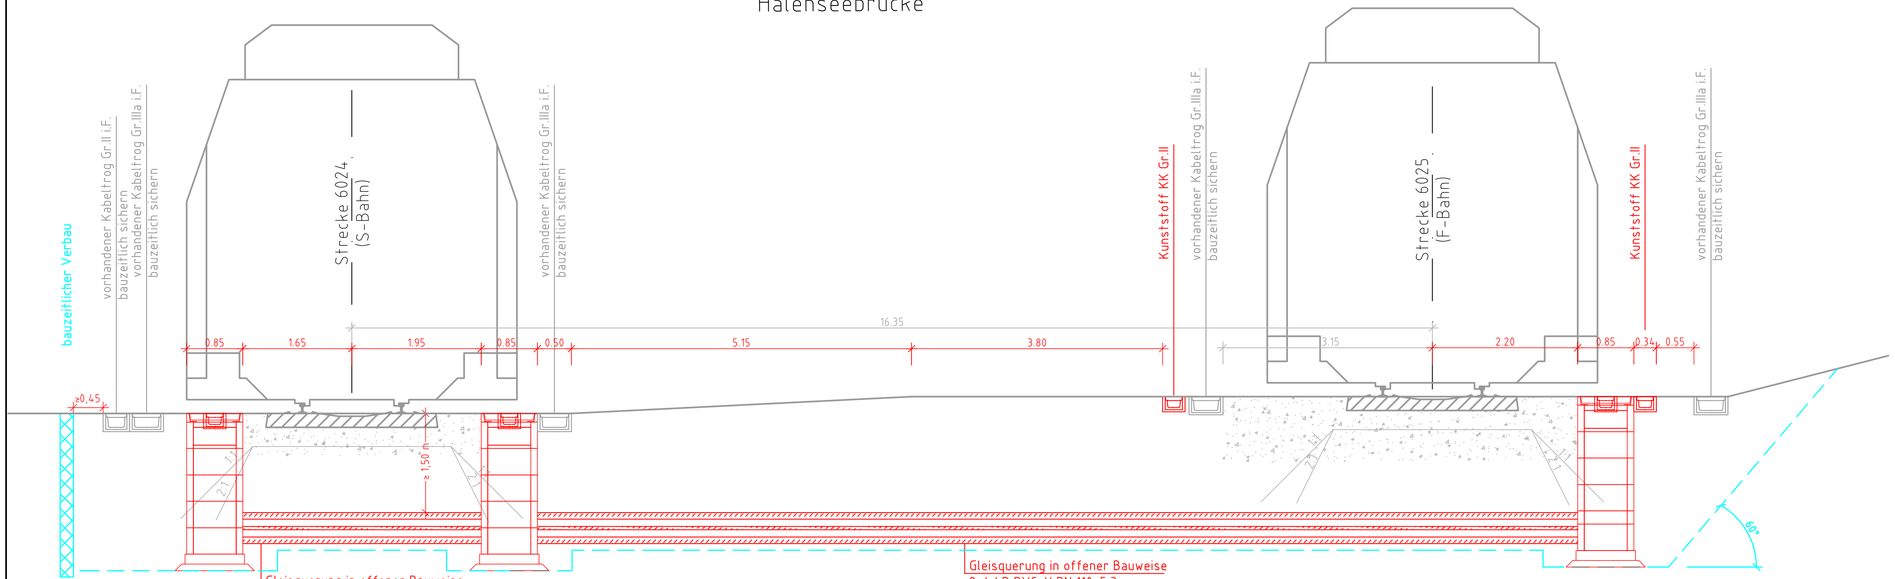

Kabelaufbauschacht Gr. III Abdeckung Klasse A15 mit Schachtanschlussbausatz Ausführung 2

Gleisquerung in offener Bauweise
2x4 LR PVC-U DN 110x5,3 mm,
im Betonkörper;
t≥1,50m unter OK Schwelle
L= 4,0 m

Kabelaufbauschacht Gr. III Abdeckung Klasse A15 mit Schachtanschlussbausatz Ausführung 2

Gleisquerung in offener Bauweise
2x4 LR PVC-U DN 110x5,3 mm,
im Betonkörper;
t≥1,50m unter OK Schwelle
L= 16,0 m

Kabelaufbauschacht Gr. III Abdeckung Klasse A15 mit Schachtanschlussbausatz Ausführung 3

DB Engineering & Consulting GmbH
Part of DB E,C,O. Group
Planung LTV-O-P-BLN
Caroline-Michaelis-Straße 5-11
10115 Berlin

	Datum	Zeichen
bearbeitet	23.06.2021	Torjai
gezeichnet	23.06.2021	Torjai
geprüft	23.06.2021	Trusca

EP_VA_QP_HAL_002

DEGES im Auftrag der Autobahn GmbH des Bundes
Die Autobahn
Deutsche Einheit Fernstraßenplanungs- und -bau Gmbh
Zimmerstraße 54
10117 Berlin
Telefon (030) 202 43 - 0
Telefax (030) 202 43 - 291
www.deges.de

	Datum	Zeichen
bearbeitet	06/2021	Hazim
geprüft	06/2021	Schaefer

Projekt-Nr.
VKE F03

Nr.	Art der Änderung	Datum	Zeichen

Lagesystem	Soldner 88	Stand Kataster	09.08.2019
Höhensystem	DHHN 92	Bestandsvermessung	09.08.2019

VORENTWURF

Die Autobahn GmbH des Bundes

Straße: A 100/115 Station:

PROJIS-Nr.: „-"

Unterlage / Blatt-Nr.:
Bahntechnischer Querprofil Halenseebrücke
Querprofil
Strecke 6025, km 12,9+19
Maßstab: 1:200

A 100 / A 115 - Umbau AD Funkturm


A100, RF DD - Bau-km 0+000 (Betr.-km 6,091) bis Bau-km 0+871.720 (Betr.-km 7,042)
A100, RF HH - Bau-km 0+000 (Betr.-km 7,042) bis Bau-km 0+970.352 (Betr.-km 6,002)
A115 - Bau-km 0+150 (Betr.-km 26,710) bis Bau-km 1+214.220 (Betr.-km 27,924)

Aufgestellt: (Datum)	Geprüft: (Datum)
DEGES	DEGES
.....	.....
Kenntnisnahme: (Datum)	Genehmigt: (Datum)
.....	Autobahn GmbH des Bundes
	.....

Legende:

- Bestand / Bestandsergänzung
- Neubau/Änderung
- Rückbau
- äußere Grenze der vorhabenträgereigenen Grundstücke
- Planung andere Gewerke
- Anlagenbestand

Regelquerprofil km 12,7+31
Prinzipdarstellung für Gleisquerungen, eingleisig
Einbau in offener Bauweise
Halenseebrücke

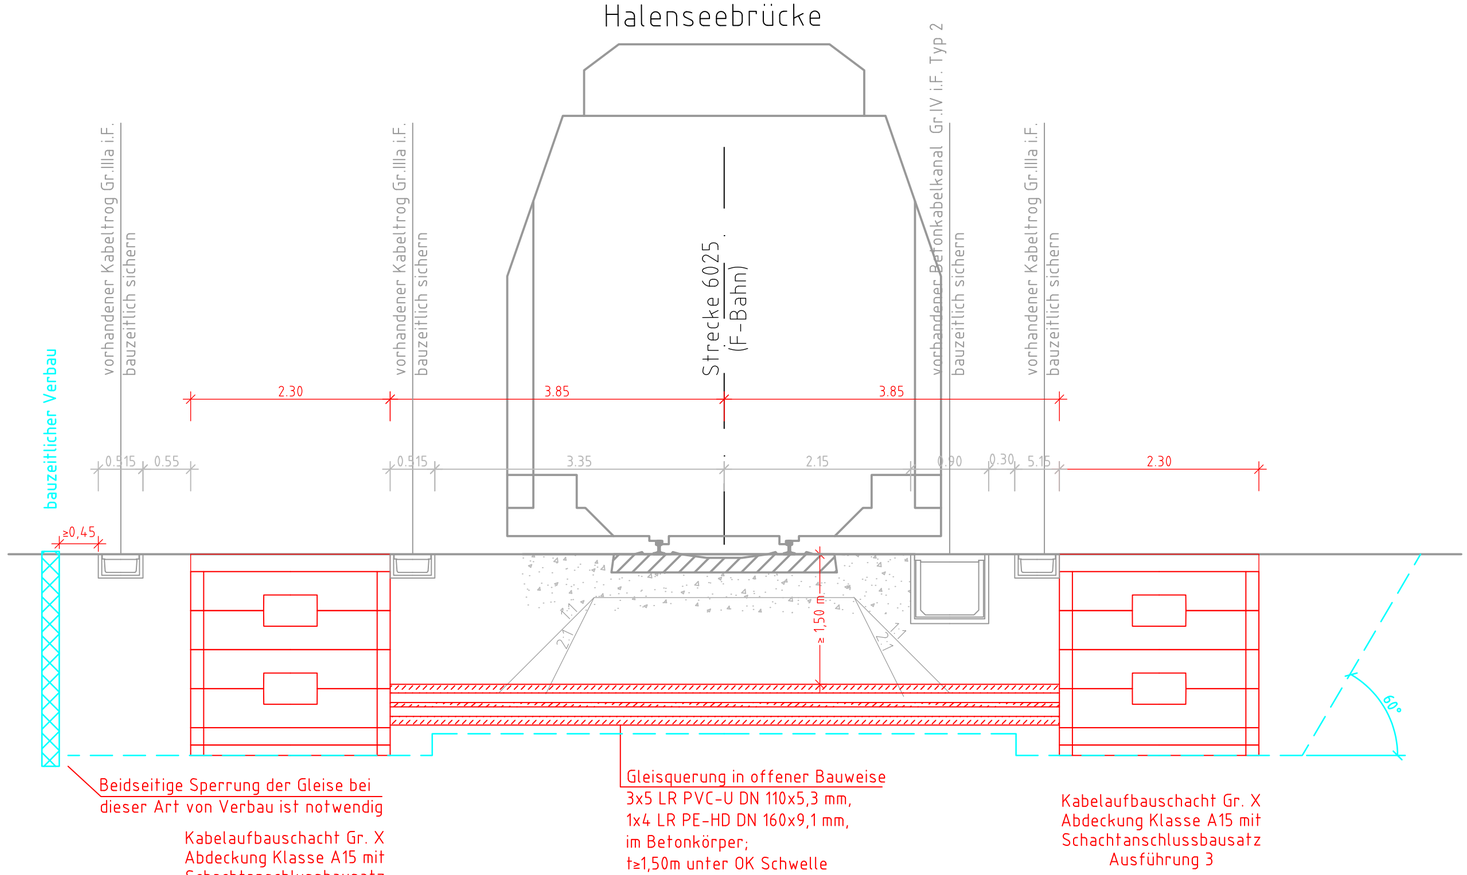

Beidseitige Sperrung der Gleise bei dieser Art von Verbau ist notwendig

Kabelaufbauschacht Gr. X
Abdeckung Klasse A15 mit
Schachtanschlussbausatz
Ausführung 3

Gleisquerung in offener Bauweise
3x5 LR PVC-U DN 110x5,3 mm,
1x4 LR PE-HD DN 160x9,1 mm,
im Betonkörper;
t≥1,50m unter OK Schwelle
L= 8,0 m

Kabelaufbauschacht Gr. X
Abdeckung Klasse A15 mit
Schachtanschlussbausatz
Ausführung 3

DB Engineering & Consulting GmbH
Part of DB E.C.O. Group
Planung I.TV-O-P-BLN
Caroline-Michaelis-Straße 5-11
10115 Berlin

	Datum	Zeichen
bearbeitet	23.06.2021	Torjai
gezeichnet	23.06.2021	Torjai
geprüft	23.06.2021	Trusca

EP_VA_QP_HAL_003

DEGES im Auftrag der Autobahn GmbH des Bundes
Die Autobahn
Deutsche Einheit Fernstraßenplanungs- und -bau Gmbh
Zimmerstraße 54
10117 Berlin
Telefon (030) 202 43 - 0
Telefax (030) 202 43 - 291
www.deges.de

	Datum	Zeichen
bearbeitet	06/2021	Hazim
geprüft	06/2021	Schaefer

Projekt-Nr.
VKE F03

Nr.	Art der Änderung	Datum	Zeichen

Lagesystem	Soldner 88	Stand Kataster	09.08.2019
Höhensystem	DHHN 92	Bestandsvermessung	09.08.2019

VORENTWURF

Die Autobahn GmbH des Bundes

Straße: A 100/115 Station:

PROJIS-Nr.: „-"

Unterlage / Blatt-Nr.:
Bahntechnischer Querprofil
Halenseebrücke
Querprofil
Strecke 6025; km 12,7+31
Maßstab: 1:200

A 100 / A 115 - Umbau AD Funkturm


A100, RF DD - Bau-km 0+000 (Betr.-km 6,091) bis Bau-km 0+871.720 (Betr.-km 7,042)
A100, RF HH - Bau-km 0+000 (Betr.-km 7,042) bis Bau-km 0+970.352 (Betr.-km 6,002)
A115 - Bau-km 0+150 (Betr.-km 26,710) bis Bau-km 1+214.220 (Betr.-km 27,924)

Aufgestellt: (Datum) DEGES	Geprüft: (Datum) DEGES .....
Kenntnisnahme: (Datum)	Genehmigt: (Datum) Autobahn GmbH des Bundes .....

Regelquerprofil km 12,7+10
Halenseebrücke

Legende:

- Bestand / Bestandsergänzung
- Neubau/Änderung
- Rückbau
- äußere Grenze der vorhabenträgereigenen Grundstücke
- Planung andere Gewerke
- Anlagenbestand

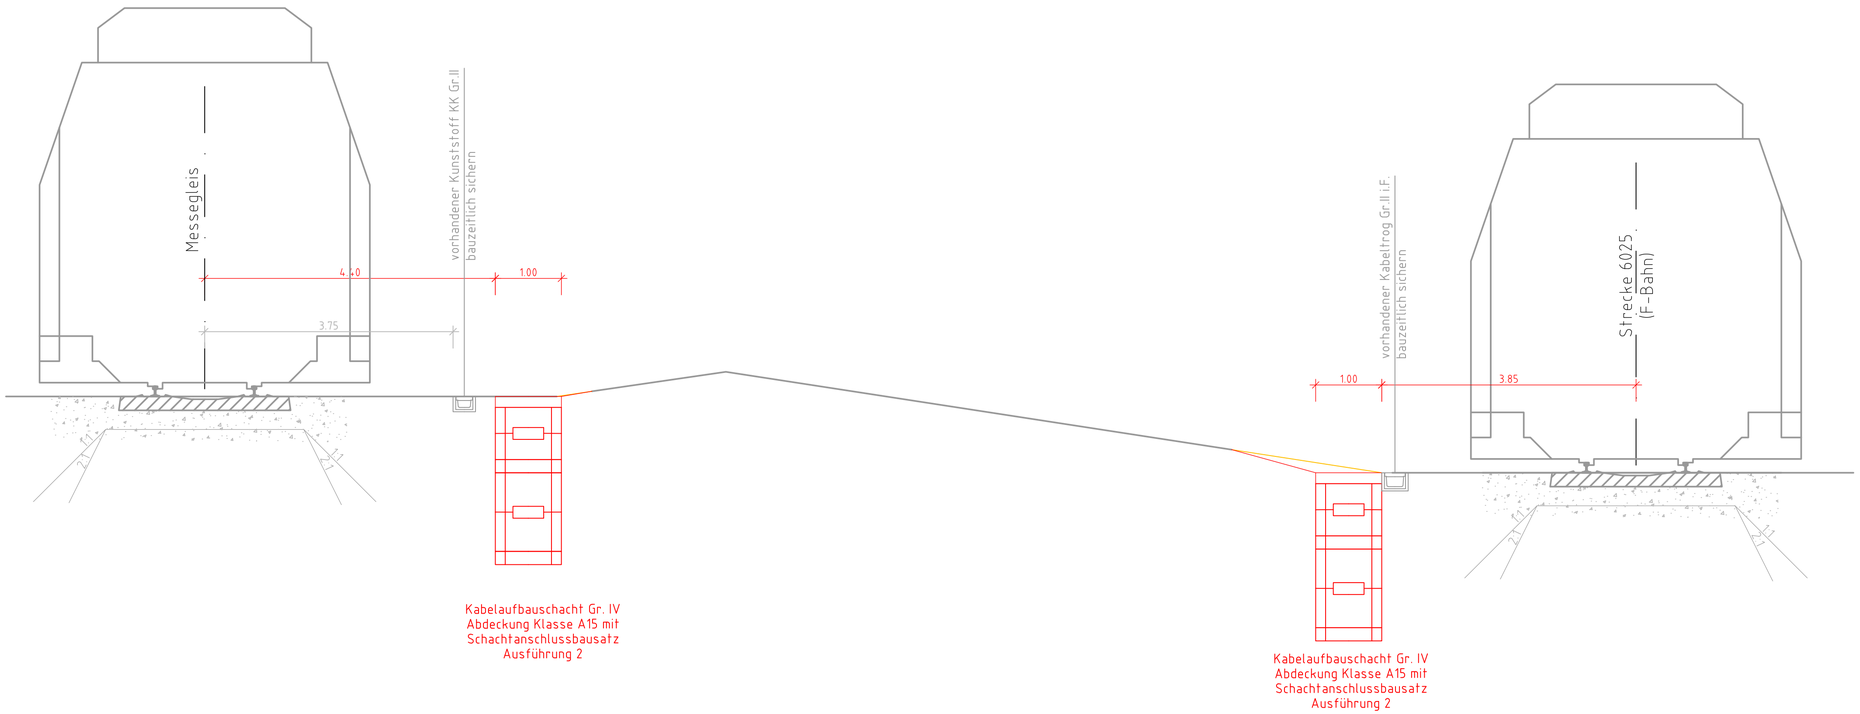

		Datum	Zeichen
DB	bearbeitet	23.06.2021	Torjai
DB Engineering & Consulting GmbH Part of DB E.C.O. Group Planung I.TV-O-P-BLN Caroline-Michaelis-Straße 5-11 10115 Berlin	gezeichnet	23.06.2021	Torjai
	geprüft	23.06.2021	Trusca
	EP_VA_QP_HAL_004		

		Datum	Zeichen
DEGES im Auftrag der Autobahn GmbH des Bundes — Die Autobahn	bearbeitet	06/2021	Hazim
Deutsche Einheit Fernstraßenplanungs- und -bau Gmbh Zimmerstraße 54 10117 Berlin Telefon (030) 202 43 - 0 Telefax (030) 202 43 - 291 www.deges.de	geprüft	06/2021	Schaefer
	Projekt-Nr. VKE F03		

Nr.	Art der Änderung	Datum	Zeichen

Lagesystem	Soldner 88	Stand Kataster	09.08.2019
Höhensystem	DHHN 92	Bestandsvermessung	09.08.2019

VORENTWURF

Die Autobahn GmbH des Bundes

Straße: A 100/115 Station:

PROJIS-Nr.: „-"


Unterlage / Blatt-Nr.:
Bahntechnischer Querprofil
Halenseebrücke
Querprofil
Messegleis; km 12,7+10
Maßstab: 1:200

A 100 / A 115 - Umbau AD Funkturm

A100, RF DD - Bau-km 0+000 (Betr.-km 6,091) bis Bau-km 0+871.720 (Betr.-km 7,042)
A100, RF HH - Bau-km 0+000 (Betr.-km 7,042) bis Bau-km 0+970.352 (Betr.-km 6,002)
A115 - Bau-km 0+150 (Betr.-km 26,710) bis Bau-km 1+214.220 (Betr.-km 27,924)

Aufgestellt: (Datum) DEGES	Geprüft: (Datum) DEGES .....
Kenntnisnahme: (Datum)	Genehmigt: (Datum) Autobahn GmbH des Bundes .....

Regelquerprofil km 12,6+98
Prinzipdarstellung für Gleisquerungen, zweigleisig
Einbau in offener Bauweise
Halenseebrücke

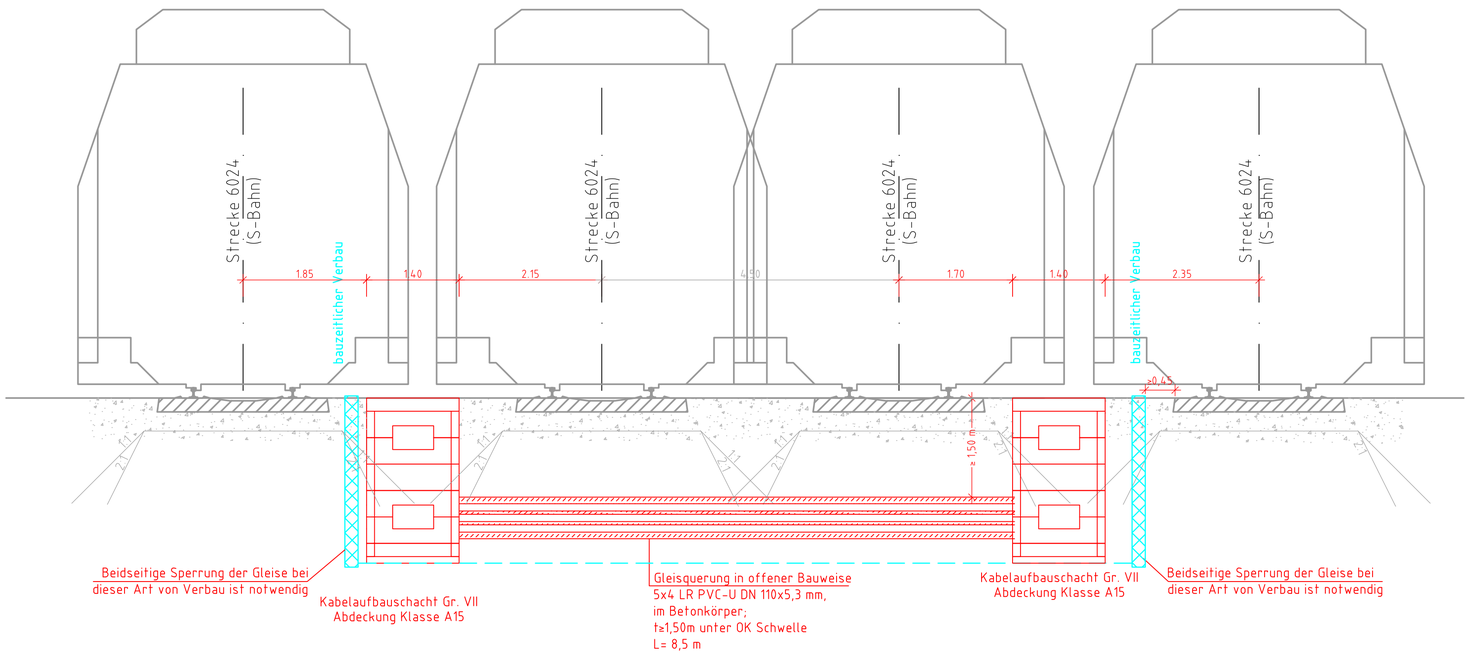

Legende:

- Bestand / Bestandsergänzung
- Neubau/Änderung
- Rückbau
- äußere Grenze der vorhabenträgereigenen Grundstücke
- Planung andere Gewerke
- Anlagenbestand

		Datum	Zeichen
DB Engineering & Consulting GmbH Part of DB E.C.O. Group Planung I.TV-O-P-BLN Caroline-Michaelis-Straße 5-11 10115 Berlin	bearbeitet	23.06.2021	Torjai
	gezeichnet	23.06.2021	Torjai
	geprüft	23.06.2021	Trusca
	EP_VA_QP_HAL_005		

		Datum	Zeichen
DEGES im Auftrag der Autobahn GmbH des Bundes Deutsche Einheit Fernstraßenplanungs- und -bau Gmbh Zimmerstraße 54 10117 Berlin Telefon (030) 202 43 - 0 Telefax (030) 202 43 - 291 www.deges.de	bearbeitet	06/2021	Hazim
	geprüft	06/2021	Schaefer
	Projekt-Nr. VKE F03		

Nr.	Art der Änderung	Datum	Zeichen

Lagesystem	Soldner 88	Stand Kataster	09.08.2019
Höhensystem	DHHN 92	Bestandsvermessung	09.08.2019

VORENTWURF

Die Autobahn GmbH des Bundes

Straße: A 100/115 Station:

PROJIS-Nr.: „-"

Unterlage / Blatt-Nr.:
Bahntechnischer Querprofil Halenseebrücke
Querprofil
Strecke 6024; km 12,6+98
Maßstab: 1:200

A 100 / A 115 - Umbau AD Funkturm


A100, RF DD - Bau-km 0+000 (Betr.-km 6,091) bis Bau-km 0+871.720 (Betr.-km 7,042)
A100, RF HH - Bau-km 0+000 (Betr.-km 7,042) bis Bau-km 0+970.352 (Betr.-km 6,002)
A115 - Bau-km 0+150 (Betr.-km 26,710) bis Bau-km 1+214.220 (Betr.-km 27,924)

Aufgestellt: (Datum) DEGES	Geprüft: (Datum) DEGES .....
Kenntnisnahme: (Datum)	Genehmigt: (Datum) Autobahn GmbH des Bundes .....

Legende:

- Bestand / Bestandsergänzung
- Neubau/Änderung
- Rückbau
- äußere Grenze der vorhabenträgereigenen Grundstücke
- Planung andere Gewerke
- Anlagenbestand

Regelquerprofil km 12,8+66
Prinzipdarstellung für Gleisquerungen, eingleisig
Einbau in offener Bauweise
Halenseebrücke

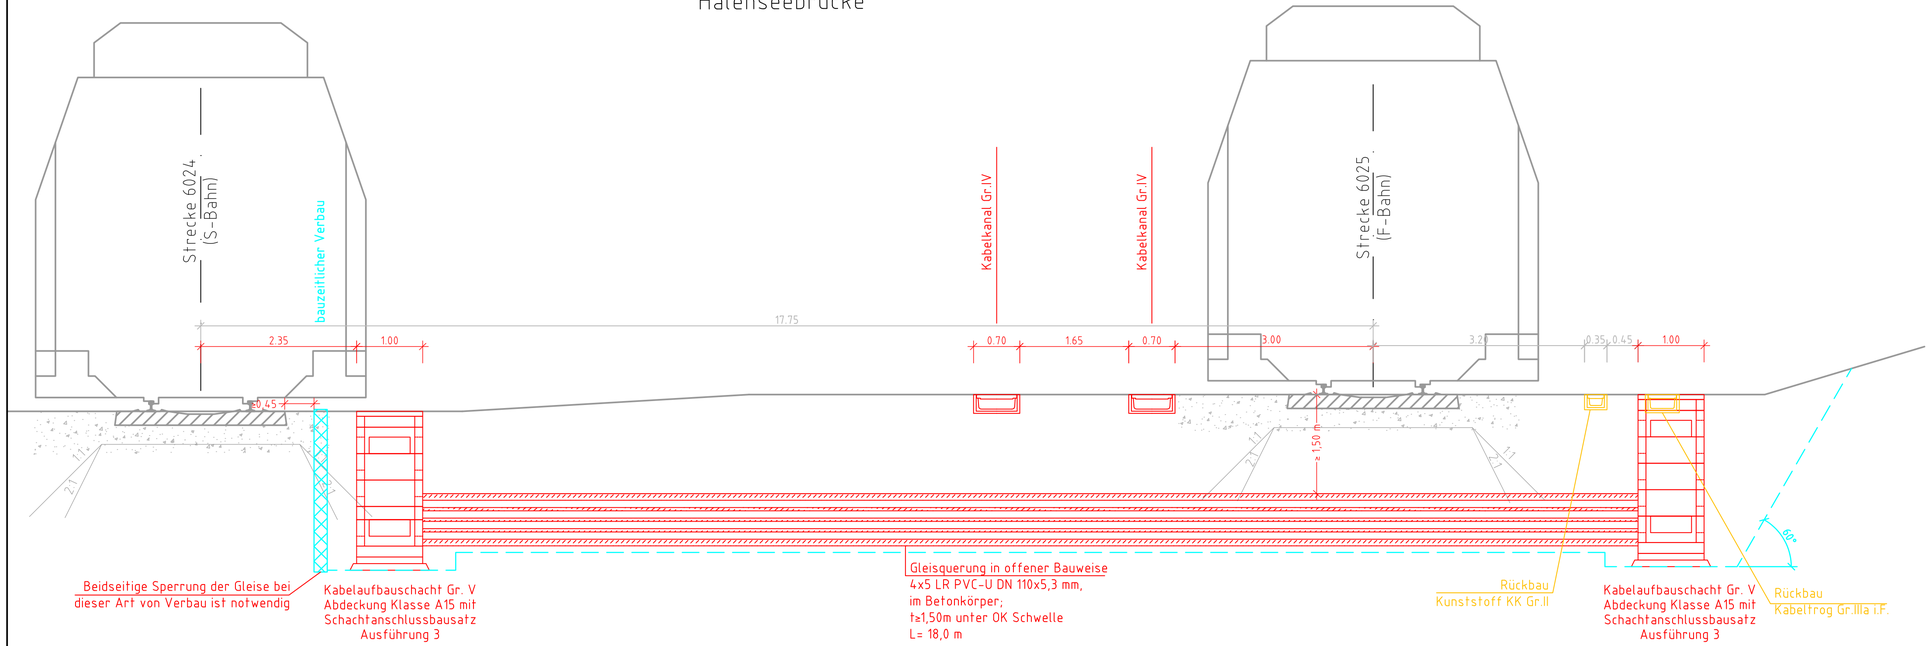

DB Engineering & Consulting GmbH
Part of DB E,C,O. Group
Planung LTV-O-P-BLN
Caroline-Michaelis-Straße 5-11
10115 Berlin

	Datum	Zeichen
bearbeitet	23.06.2021	Torjai
gezeichnet	23.06.2021	Torjai
geprüft	23.06.2021	Trusca

EP_VA_QP_HAL_006

DEGES im Auftrag der Autobahn GmbH des Bundes
Die Autobahn
Deutsche Einheit Fernstraßenplanungs- und -bau Gmbh
Zimmerstraße 54
10117 Berlin
Telefon (030) 202 43 - 0
Telefax (030) 202 43 - 291
www.deges.de

	Datum	Zeichen
bearbeitet	06/2021	Hazim
geprüft	06/2021	Schaefer

Projekt-Nr.
VKE F03

Nr.	Art der Änderung	Datum	Zeichen

Lagesystem	Soldner 88	Stand Kataster	09.08.2019
Höhensystem	DHHN 92	Bestandsvermessung	09.08.2019

VORENTWURF

Die Autobahn GmbH des Bundes

Straße: A 100/115 Station:

PROJIS-Nr.: „-"


Unterlage / Blatt-Nr.:
Bahntechnischer Querprofil Halenseebrücke
Querprofil
Strecke 6025; km 12,8+66
Maßstab: 1:200

A 100 / A 115 - Umbau AD Funkturm

A100, RF DD - Bau-km 0+000 (Betr.-km 6,091) bis Bau-km 0+871.720 (Betr.-km 7,042)
A100, RF HH - Bau-km 0+000 (Betr.-km 7,042) bis Bau-km 0+970.352 (Betr.-km 6,002)
A115 - Bau-km 0+150 (Betr.-km 26,710) bis Bau-km 1+214.220 (Betr.-km 27,924)

Aufgestellt: (Datum)	Geprüft: (Datum)
DEGES	DEGES
.....	.....
Kenntnisnahme: (Datum)	Genehmigt: (Datum)
.....	Autobahn GmbH des Bundes
	.....

Regelquerprofil km 12,6+78
Prinzipdarstellung für Gleisquerungen, zweigleisig
Einbau in offener Bauweise
Halenseebrücke

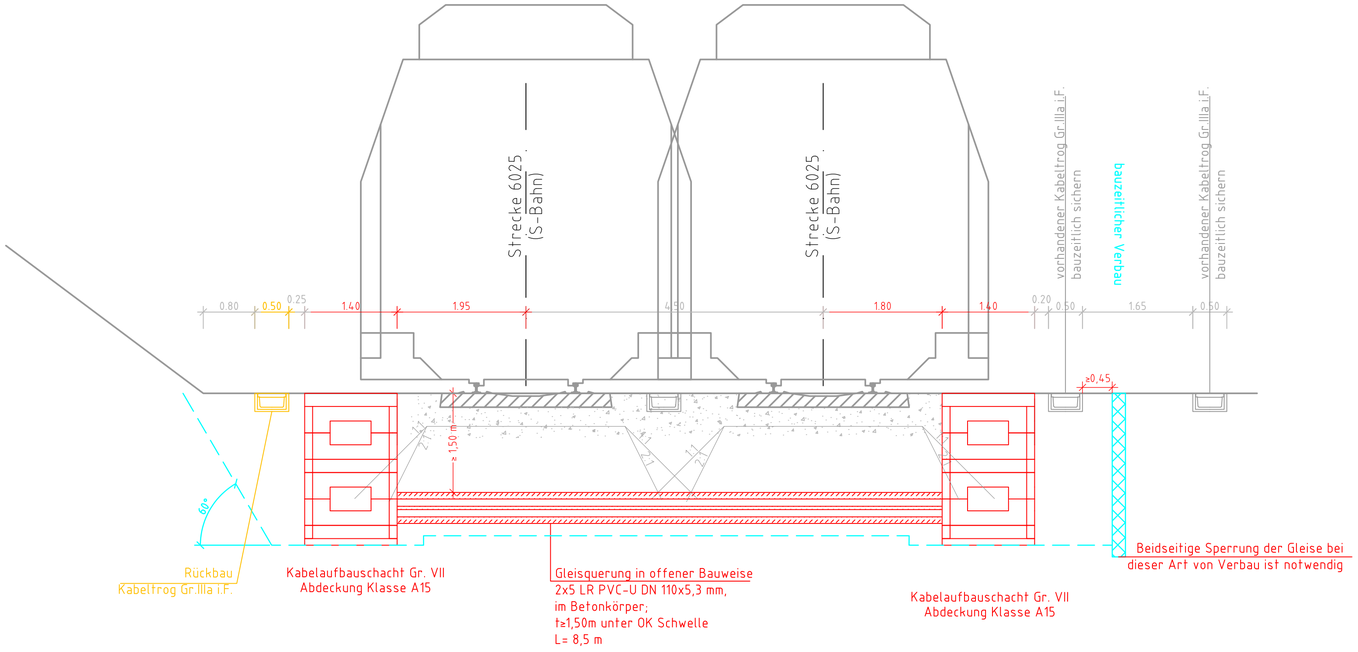

Legende:

- Bestand / Bestandsergänzung
- Neubau/Änderung
- Rückbau
- äußere Grenze der vorhabenträgereigenen Grundstücke
- Planung andere Gewerke
- Anlagenbestand

DB Engineering & Consulting GmbH
Part of DB E,C,O. Group
Planung LTV-O-P-BLN
Caroline-Michaelis-Straße 5-11
10115 Berlin

	Datum	Zeichen
bearbeitet	23.06.2021	Torjai
gezeichnet	23.06.2021	Radu
geprüft	23.06.2021	Trusca
EP_VA_QP_HAL_007		

DEGES im Auftrag der Autobahn GmbH des Bundes
Die Autobahn
Deutsche Einheit Fernstraßenplanungs- und -bau Gmbh
Zimmerstraße 54
10117 Berlin
Telefon (030) 202 43 - 0
Telefax (030) 202 43 - 291
www.deges.de

	Datum	Zeichen
bearbeitet	06/2021	Hazim
geprüft	06/2021	Schaefer
Projekt-Nr. VKE F03		

Nr.	Art der Änderung	Datum	Zeichen

Lagesystem	Soldner 88	Stand Kataster	09.08.2019
Höhensystem	DHHN 92	Bestandsvermessung	09.08.2019

VORENTWURF

Die Autobahn GmbH des Bundes

Straße: A 100/115 Station:

PROJIS-Nr.: „-"

Unterlage / Blatt-Nr.:
Bahntechnischer Querprofil Halenseebrücke
Querprofil
Strecke 6025; km 12,6+78
Maßstab: 1:200

A 100 / A 115 - Umbau AD Funkturm


A100, RF DD - Bau-km 0+000 (Betr.-km 6,091) bis Bau-km 0+871.720 (Betr.-km 7,042)
A100, RF HH - Bau-km 0+000 (Betr.-km 7,042) bis Bau-km 0+970.352 (Betr.-km 6,002)
A115 - Bau-km 0+150 (Betr.-km 26,710) bis Bau-km 1+214.220 (Betr.-km 27,924)

Aufgestellt: (Datum)	Geprüft: (Datum)
DEGES	DEGES .....
Kenntnisnahme: (Datum)	Genehmigt: (Datum) Autobahn GmbH des Bundes .....

Legende:

- Bestand / Bestandsergänzung
- Neubau/Änderung
- Rückbau
- äußere Grenze der vorhabenträgereigenen Grundstücke
- Planung andere Gewerke
- Anlagenbestand

Regelquerprofil km 12,6+82
Prinzipdarstellung für Gleisquerungen, eingleisig
Einbau in offener Bauweise
Halenseebrücke

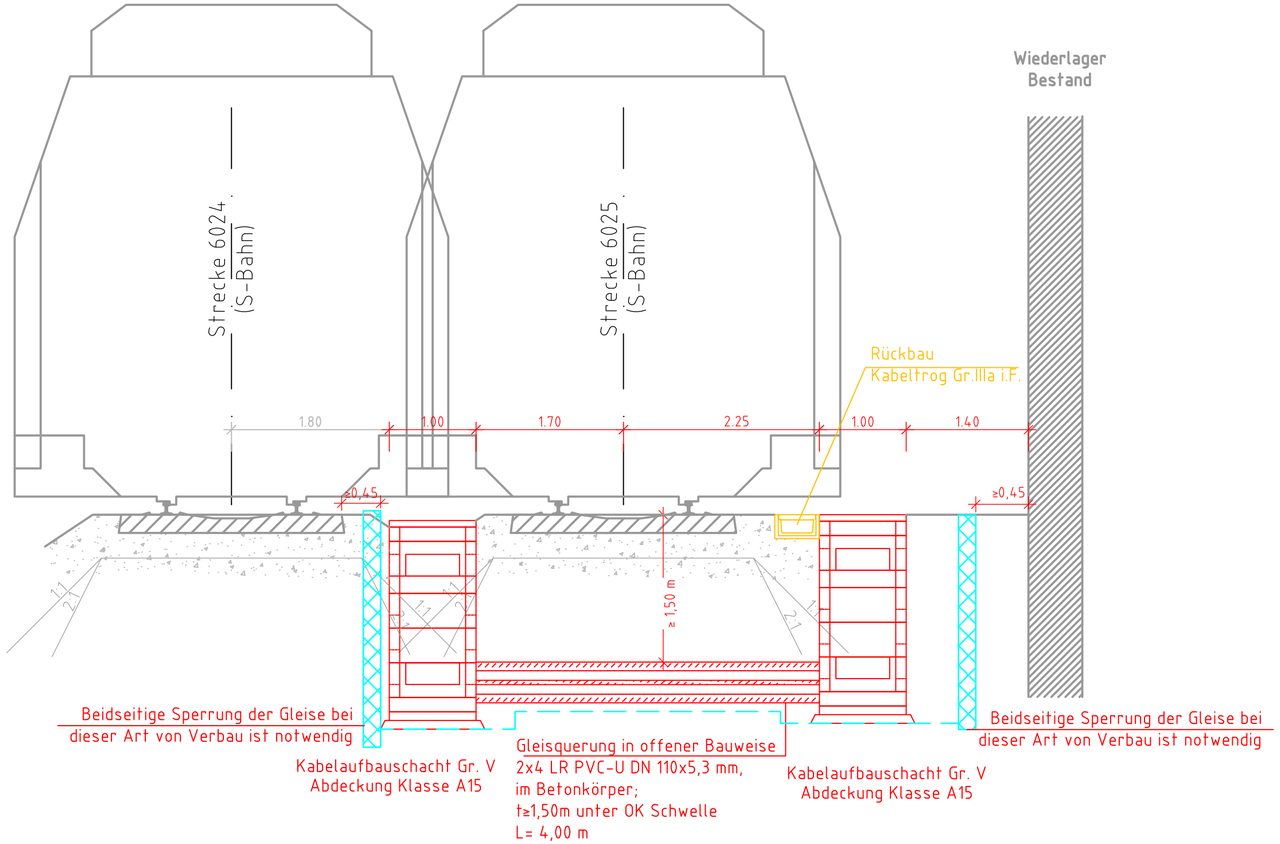

DB Engineering & Consulting GmbH
Part of DB E.C.O. Group
Planung I.TV-O-P-BLN
Caroline-Michaelis-Straße 5-11
10115 Berlin

	Datum	Zeichen
bearbeitet	23.06.2021	Torjai
gezeichnet	23.06.2021	Radu
geprüft	23.06.2021	Trusca

EP_VA_QP_HAL_008

DEGES im Auftrag der Autobahn GmbH des Bundes
Die Autobahn
Deutsche Einheit Fernstraßenplanungs- und -bau Gmbh
Zimmerstraße 54
10117 Berlin
Telefon (030) 202 43 - 0
Telefax (030) 202 43 - 291
www.deges.de

	Datum	Zeichen
bearbeitet	06/2021	Hazim
geprüft	06/2021	Schaefer

Projekt-Nr.
VKE F03

Nr.	Art der Änderung	Datum	Zeichen

Lagesystem	Soldner 88	Stand Kataster	09.08.2019
Höhensystem	DHHN 92	Bestandsvermessung	09.08.2019

VORENTWURF

Die Autobahn GmbH des Bundes

Straße: A 100/115 Station:

PROJIS-Nr.: „-"

Unterlage / Blatt-Nr.:
Bahntechnischer Querprofil
Halenseebrücke
Querprofil
Strecke 6025; km 12,6+82
Maßstab: 1:200

A 100 / A 115 - Umbau AD Funkturm


A100, RF DD - Bau-km 0+000 (Betr.-km 6,091) bis Bau-km 0+871.720 (Betr.-km 7,042)
A100, RF HH - Bau-km 0+000 (Betr.-km 7,042) bis Bau-km 0+970.352 (Betr.-km 6,002)
A115 - Bau-km 0+150 (Betr.-km 26,710) bis Bau-km 1+214.220 (Betr.-km 27,924)

Aufgestellt: (Datum) DEGES	Geprüft: (Datum) DEGES .....
Kenntnisnahme: (Datum)	Genehmigt: (Datum) Autobahn GmbH des Bundes .....

Legende:

- Bestand / Bestandsergänzung
- Neubau/Änderung
- Rückbau
- äußere Grenze der vorhabenträgereigenen Grundstücke
- Planung andere Gewerke
- Anlagenbestand

Regelquerprofil km 12,7+80
Prinzipdarstellung für Gleisquerungen, eingleisig
Einbau in offener Bauweise
Halenseebrücke

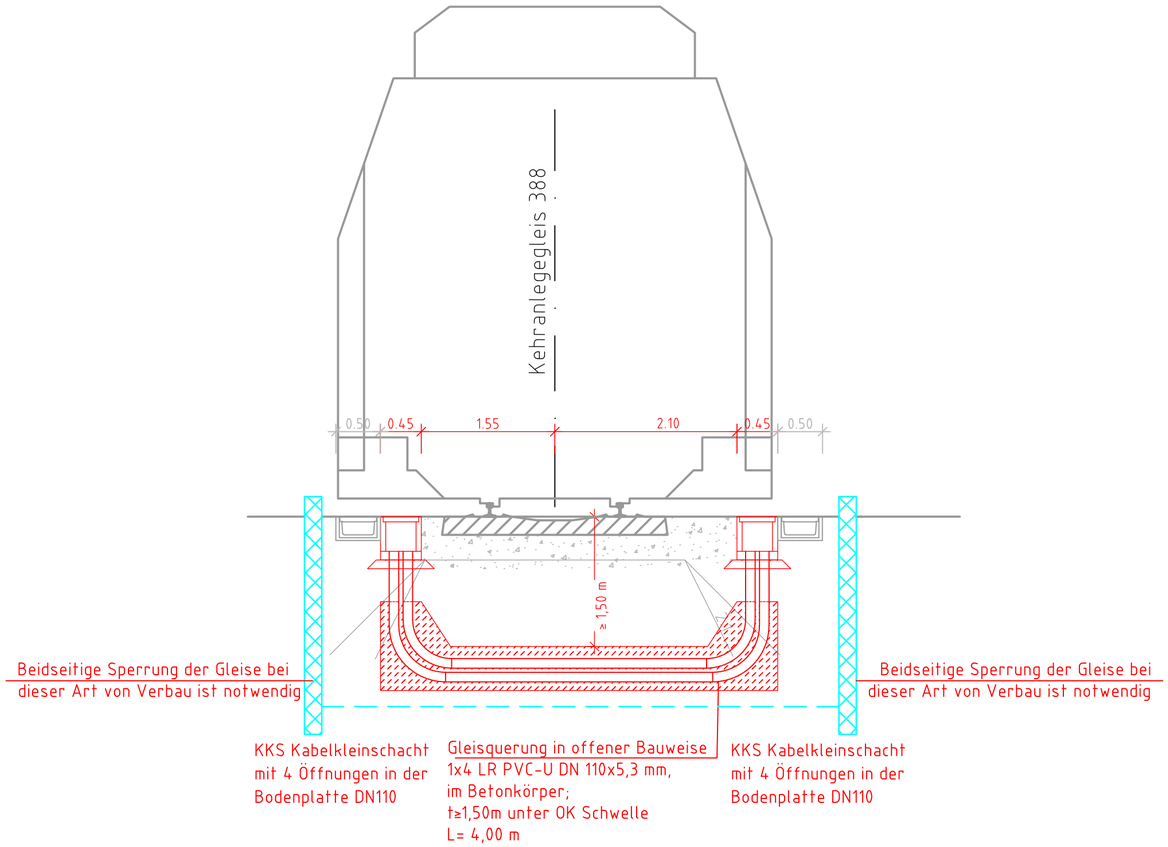

DB Engineering & Consulting GmbH
Part of DB E.C.O. Group
Planung I.TV-O-P-BLN
Caroline-Michaelis-Straße 5-11
10115 Berlin

	Datum	Zeichen
bearbeitet	23.06.2021	Torjai
gezeichnet	23.06.2021	Radu
geprüft	23.06.2021	Trusca

EP_VA_QP_HAL_009

DEGES im Auftrag der Autobahn GmbH des Bundes
Die Autobahn
Deutsche Einheit Fernstraßenplanungs- und -bau Gmbh
Zimmerstraße 54
10117 Berlin
Telefon (030) 202 43 - 0
Telefax (030) 202 43 - 291
www.deges.de

	Datum	Zeichen
bearbeitet	06/2021	Hazim
geprüft	06/2021	Schaefer

Projekt-Nr.
VKE F03

Nr.	Art der Änderung	Datum	Zeichen

Lagesystem	Soldner 88	Stand Kataster	09.08.2019
Höhensystem	DHHN 92	Bestandsvermessung	09.08.2019

VORENTWURF

Die Autobahn GmbH des Bundes

Straße: A 100/115 Station:

PROJIS-Nr.: „-"

Unterlage / Blatt-Nr.:
Bahntechnischer Querprofil Halenseebrücke
Querprofil
Kehranlagegleis 388; km 12,7+80
Maßstab: 1:200

A 100 / A 115 - Umbau AD Funkturm


A100, RF DD - Bau-km 0+000 (Betr.-km 6,091) bis Bau-km 0+871.720 (Betr.-km 7,042)
A100, RF HH - Bau-km 0+000 (Betr.-km 7,042) bis Bau-km 0+970.352 (Betr.-km 6,002)
A115 - Bau-km 0+150 (Betr.-km 26,710) bis Bau-km 1+214.220 (Betr.-km 27,924)

Aufgestellt: (Datum) DEGES	Geprüft: (Datum) DEGES .....
Kenntnisnahme: (Datum)	Genehmigt: (Datum) Autobahn GmbH des Bundes .....

Legende:

- Bestand / Bestandsergänzung
- Neubau/Änderung
- Rückbau
- äußere Grenze der vorhabenträgereigenen Grundstücke
- Planung andere Gewerke
- Anlagenbestand

Regelquerprofil km 13,3+04
Prinzipdarstellung für Gleisquerungen, zweigleisig
Einbau in offener Bauweise

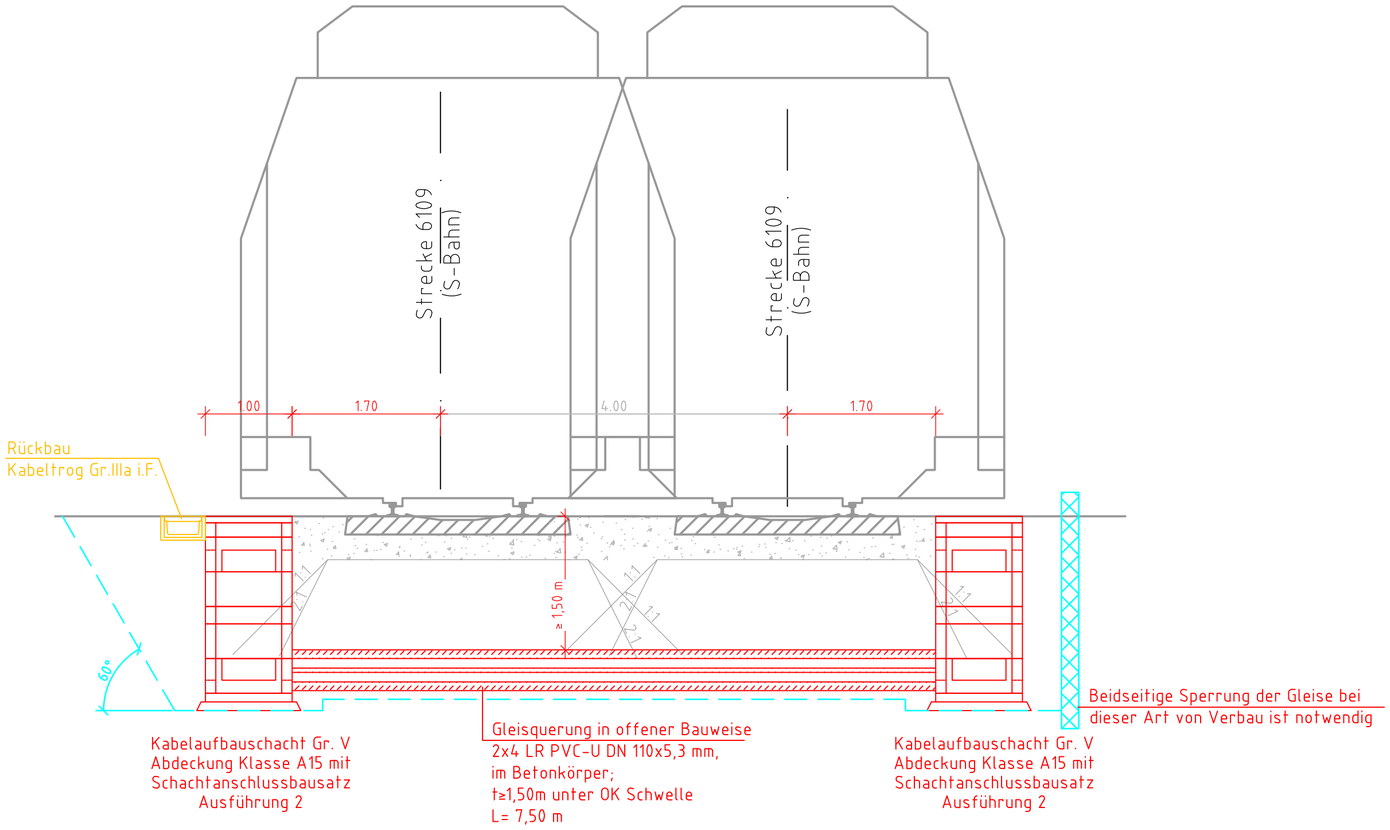

DB Engineering & Consulting GmbH
Part of DB E,C,O. Group
Planung I.TV-O-P-BLN
Caroline-Michaelis-Straße 5-11
10115 Berlin

	Datum	Zeichen
bearbeitet	23.06.2021	Torjai
gezeichnet	23.06.2021	Radu
geprüft	23.06.2021	Trusca

EP_VA_QP_MES_002

DEGES im Auftrag der Autobahn GmbH des Bundes
Die Autobahn
Deutsche Einheit Fernstraßenplanungs- und -bau Gmbh
Zimmerstraße 54
10117 Berlin
Telefon (030) 202 43 - 0
Telefax (030) 202 43 - 291
www.deges.de

	Datum	Zeichen
bearbeitet	06/2021	Hazim
geprüft	06/2021	Schaefer

Projekt-Nr.
VKE F03

Nr.	Art der Änderung	Datum	Zeichen

Lagesystem	Soldner 88	Stand Kataster	09.08.2019
Höhensystem	DHHN 92	Bestandsvermessung	09.08.2019

VORENTWURF

Die Autobahn GmbH des Bundes

Straße: A 100/115 Station:

PROJIS-Nr.: „-"

Unterlage / Blatt-Nr.:
Bahntechnischer Querprofil
Mesedammbrücke
Querprofil
Strecke 6109; km 13,3+04
Maßstab: 1:200

A 100 / A 115 - Umbau AD Funkturm


A100, RF DD - Bau-km 0+000 (Betr.-km 6,091) bis Bau-km 0+871.720 (Betr.-km 7,042)
A100, RF HH - Bau-km 0+000 (Betr.-km 7,042) bis Bau-km 0+970.352 (Betr.-km 6,002)
A115 - Bau-km 0+150 (Betr.-km 26,710) bis Bau-km 1+214.220 (Betr.-km 27,924)

Aufgestellt: (Datum) DEGES	Geprüft: (Datum) DEGES .....
Kenntnisnahme: (Datum)	Genehmigt: (Datum) Autobahn GmbH des Bundes .....

Legende:

- Bestand / Bestandsergänzung
- Neubau/Änderung
- Rückbau
- äußere Grenze der vorhabenträgereigenen Grundstücke
- Planung andere Gewerke
- Anlagenbestand

Regelquerprofil km 13,2+33
Prinzipdarstellung für Gleisquerungen, zweigleisig
Einbau in offener Bauweise

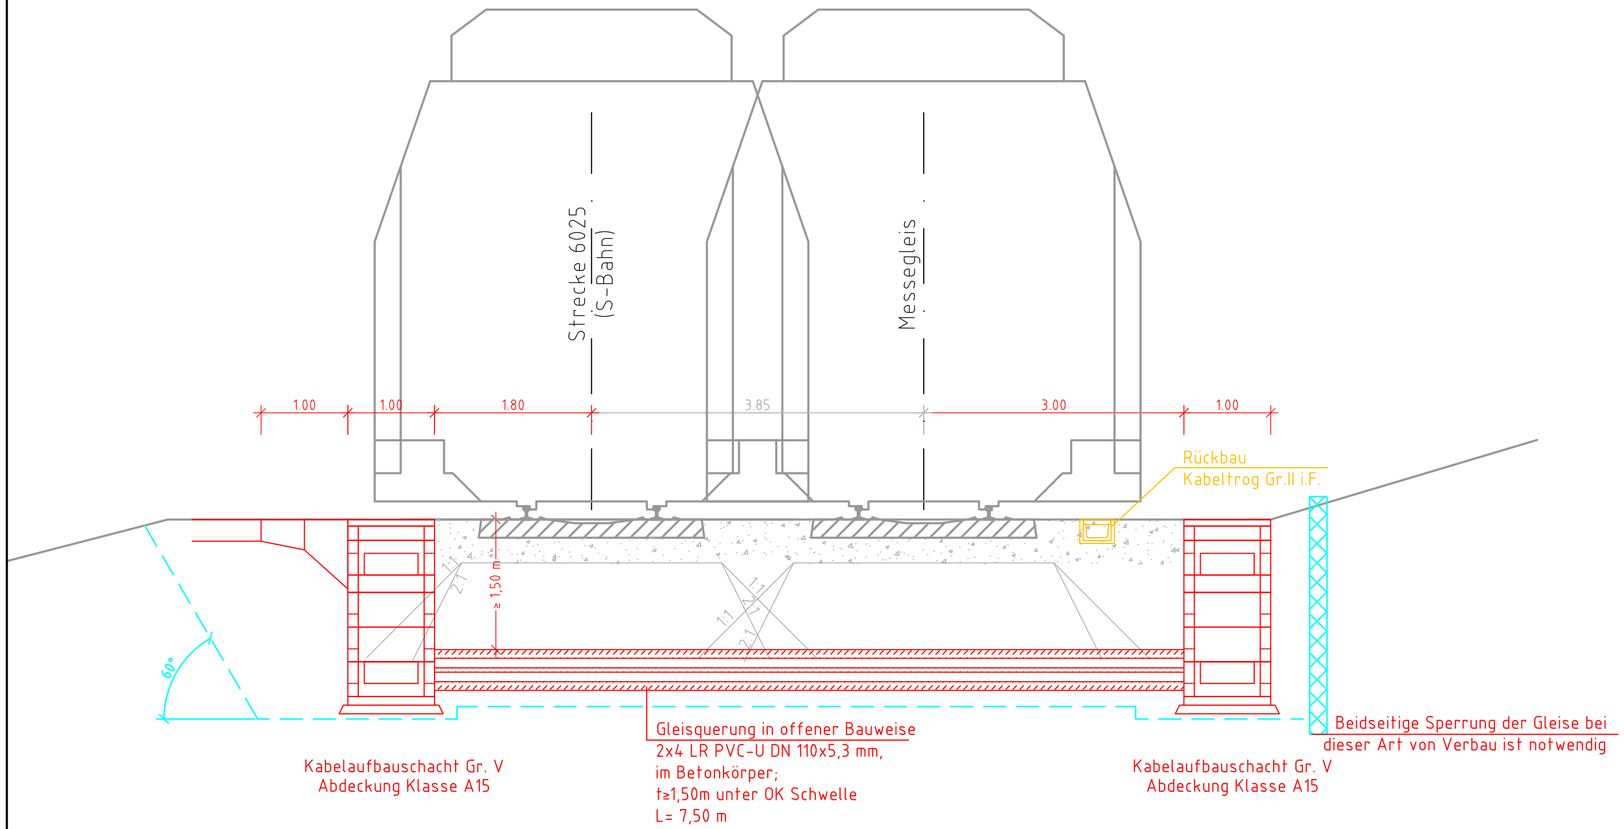

DB Engineering & Consulting GmbH
Part of DB E,C,O. Group
Planung I.TV-O-P-BLN
Caroline-Michaelis-Straße 5-11
10115 Berlin

	Datum	Zeichen
bearbeitet	23.06.2021	Torjai
gezeichnet	23.06.2021	Radu
geprüft	23.06.2021	Trusca

EP_VA_QP_MES_003

DEGES im Auftrag der Autobahn GmbH des Bundes
Die Autobahn
Deutsche Einheit Fernstraßenplanungs- und -bau Gmbh
Zimmerstraße 54
10117 Berlin
Telefon (030) 202 43 - 0
Telefax (030) 202 43 - 291
www.deges.de

	Datum	Zeichen
bearbeitet	06/2021	Hazim
geprüft	06/2021	Schaefer

Projekt-Nr.
VKE F03

Nr.	Art der Änderung	Datum	Zeichen

Lagesystem	Soldner 88	Stand Kataster	09.08.2019
Höhensystem	DHHN 92	Bestandsvermessung	09.08.2019

VORENTWURF

Die Autobahn GmbH des Bundes

Straße: A 100/115 Station:

PROJIS-Nr.: „-"

Unterlage / Blatt-Nr.:
Bahntechnischer Querprofil
Mesedammbrücke
Querprofil
Strecke 6025, Messegleis; km 13,2+33
Maßstab: 1:200

A 100 / A 115 - Umbau AD Funkturm


A100, RF DD - Bau-km 0+000 (Betr.-km 6,091) bis Bau-km 0+871.720 (Betr.-km 7,042)
A100, RF HH - Bau-km 0+000 (Betr.-km 7,042) bis Bau-km 0+970.352 (Betr.-km 6,002)
A115 - Bau-km 0+150 (Betr.-km 26,710) bis Bau-km 1+214.220 (Betr.-km 27,924)

Aufgestellt: (Datum) DEGES	Geprüft: (Datum) DEGES .....
Kenntnisnahme: (Datum)	Genehmigt: (Datum) Autobahn GmbH des Bundes .....

Legende:

- Bestand / Bestandsergänzung
- Neubau/Änderung
- Rückbau
- äußere Grenze der vorhabenträgereigenen Grundstücke
- Planung andere Gewerke
- Anlagenbestand

Regelquerprofil km 13,2+83.5
Prinzipdarstellung für Gleisquerungen, eingleisig
Einbau in offener Bauweise

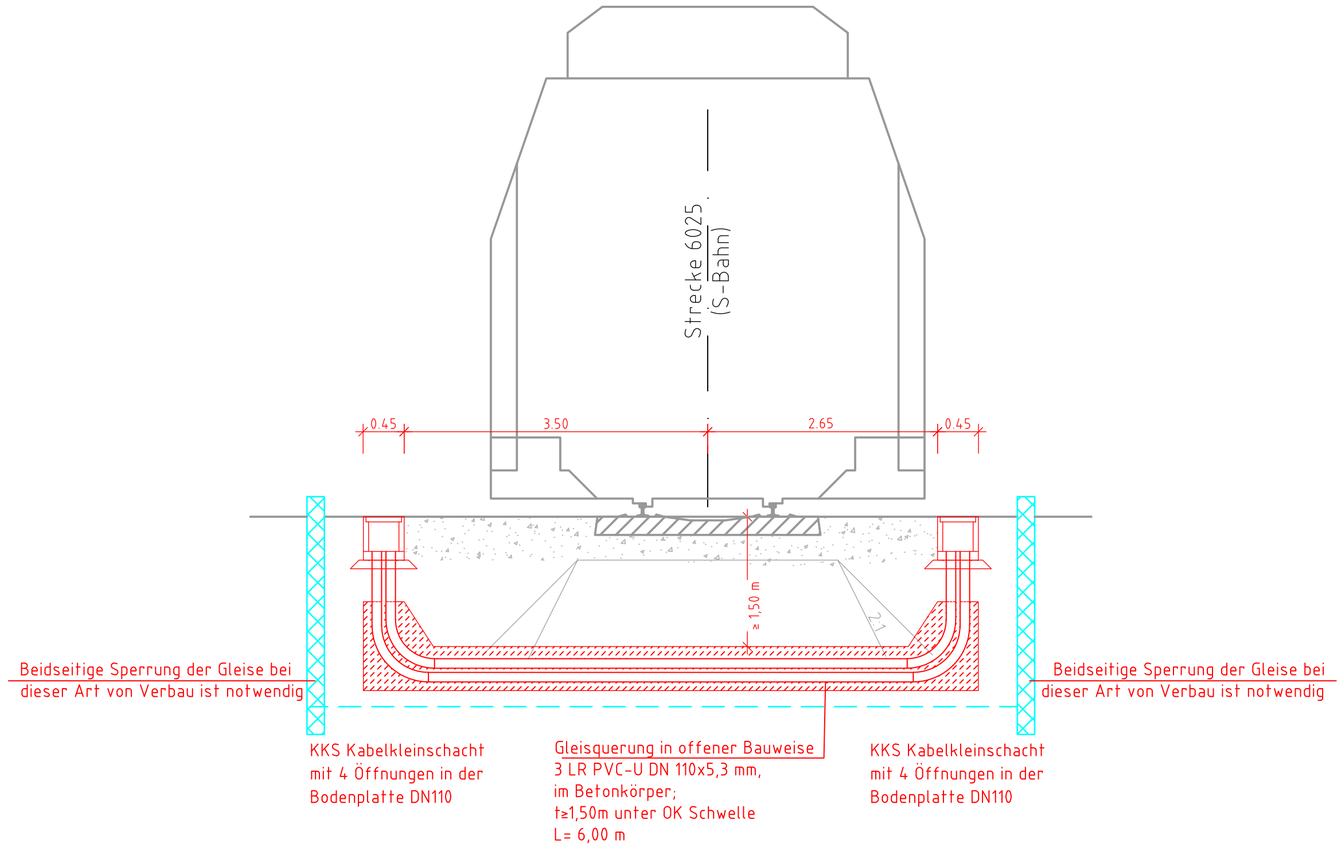

DB Engineering & Consulting GmbH
Part of DB E,C,O. Group
Planung I.TV-O-P-BLN
Caroline-Michaelis-Straße 5-11
10115 Berlin

	Datum	Zeichen
bearbeitet	23.06.2021	Torjai
gezeichnet	23.06.2021	Radu
geprüft	23.06.2021	Trusca

EP_VA_QP_MES_004

DEGES im Auftrag der Autobahn GmbH des Bundes
Die Autobahn
Deutsche Einheit Fernstraßenplanungs- und -bau Gmbh
Zimmerstraße 54
10117 Berlin
Telefon (030) 202 43 - 0
Telefax (030) 202 43 - 291
www.deges.de

	Datum	Zeichen
bearbeitet	06/2021	Hazim
geprüft	06/2021	Schaefer

Projekt-Nr.
VKE F03

Nr.	Art der Änderung	Datum	Zeichen

Lagesystem	Soldner 88	Stand Kataster	09.08.2019
Höhensystem	DHHN 92	Bestandsvermessung	09.08.2019

V O R E N T W U R F

Die Autobahn GmbH des Bundes

Straße: A 100/115 Station:

PROJIS-Nr.: „-"

Unterlage / Blatt-Nr.:
Bahntechnischer Querprofil
Mesedammbrücke
Querprofil
Strecke 6025; km 13,2+83.5
Maßstab: 1:200

A 100 / A 115 - Umbau AD Funkturm


A100, RF DD - Bau-km 0+000 (Betr.-km 6,091) bis Bau-km 0+871.720 (Betr.-km 7,042)
A100, RF HH - Bau-km 0+000 (Betr.-km 7,042) bis Bau-km 0+970.352 (Betr.-km 6,002)
A115 - Bau-km 0+150 (Betr.-km 26,710) bis Bau-km 1+214.220 (Betr.-km 27,924)

Aufgestellt: (Datum) DEGES	Geprüft: (Datum) DEGES .....
Kenntnisnahme: (Datum)	Genehmigt: (Datum) Autobahn GmbH des Bundes .....

Legende:

- Bestand / Bestandsergänzung
- Neubau/Änderung
- Rückbau
- äußere Grenze der vorhabenträgereigenen Grundstücke
- Planung andere Gewerke
- Anlagenbestand

Regelquerprofil km 30,5+70
Prinzipdarstellung für Gleisquerungen, dreigleisig
Einbau in offener Bauweise
Ringbahnbrücke

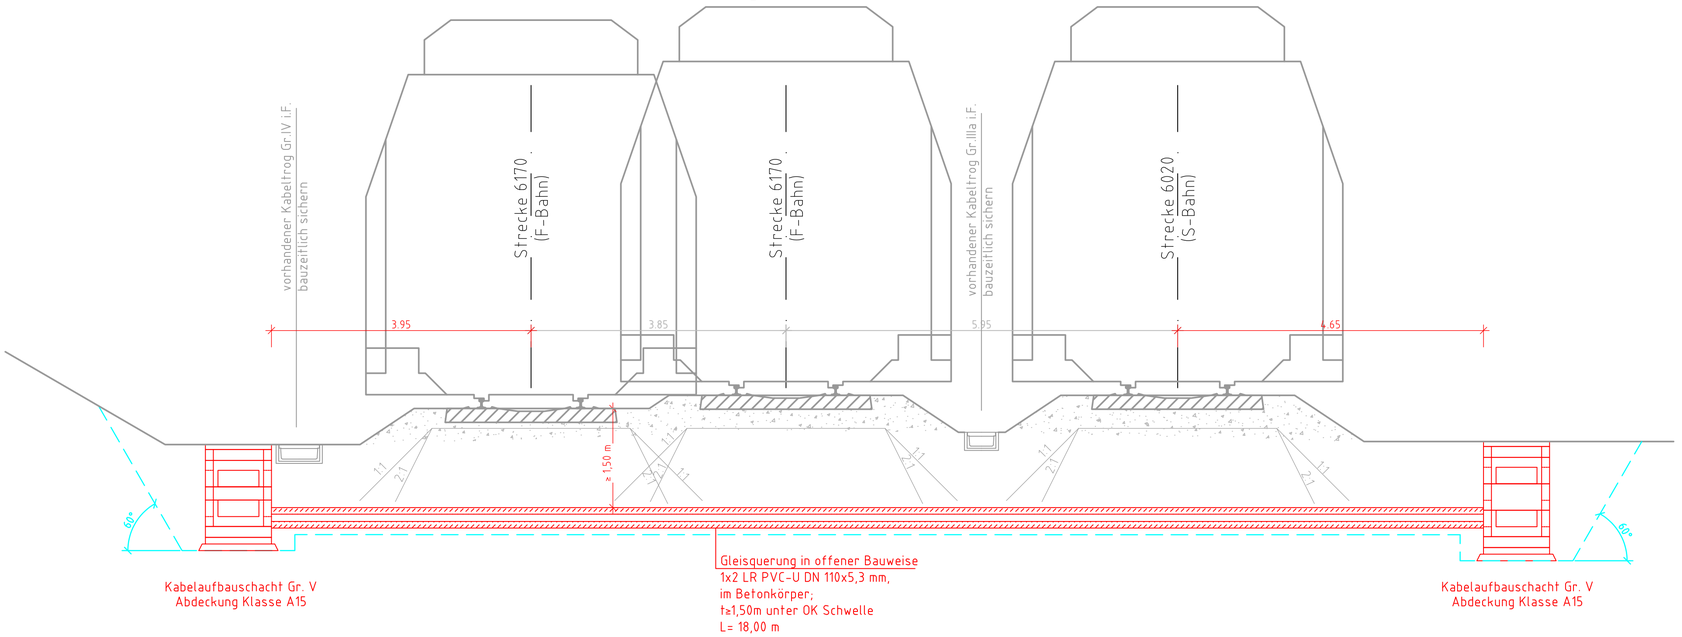

		Datum	Zeichen
DB Engineering & Consulting GmbH Part of DB E.C.O. Group Planung LTV-O-P-BLN Caroline-Michaelis-Straße 5-11 10115 Berlin	bearbeitet	23.06.2021	Torjai
	gezeichnet	23.06.2021	Torjai
	geprüft	23.06.2021	Trusca
	EP_VA_QP_RBB_001		

		Datum	Zeichen
DEGES im Auftrag der Autobahn GmbH des Bundes Die Autobahn Deutsche Einheit Fernstraßenplanungs- und -bau Gmbh Zimmerstraße 54 10117 Berlin Telefon (030) 202 43 - 0 Telefax (030) 202 43 - 291 www.deges.de	bearbeitet	06/2021	Hazim
	geprüft	06/2021	Schaefer
	Projekt-Nr. VKE F03		

Nr.	Art der Änderung	Datum	Zeichen

Lagesystem	Soldner 88	Stand Kataster	09.08.2019
Höhensystem	DHHN 92	Bestandsvermessung	09.08.2019

VORENTWURF

Die Autobahn GmbH des Bundes

Straße: A 100/115 Station:

PROJIS-Nr.: „-"

Unterlage / Blatt-Nr.:
Bahntechnischer Querprofil Ringbahnbrücke
Querprofil
Strecke 6170; km 30,5+70
Maßstab: 1:200

A 100 / A 115 - Umbau AD Funkturm


A100, RF DD - Bau-km 0+000 (Betr.-km 6,091) bis Bau-km 0+871.720 (Betr.-km 7,042)
A100, RF HH - Bau-km 0+000 (Betr.-km 7,042) bis Bau-km 0+970.352 (Betr.-km 6,002)
A115 - Bau-km 0+150 (Betr.-km 26,710) bis Bau-km 1+214.220 (Betr.-km 27,924)

Aufgestellt: (Datum)	Geprüft: (Datum)
DEGES	DEGES .....
Kenntnisnahme: (Datum)	Genehmigt: (Datum) Autobahn GmbH des Bundes .....

Legende:

- Bestand / Bestandsergänzung
- Neubau/Änderung
- Rückbau
- äußere Grenze der vorhabenträgereigenen Grundstücke
- Planung andere Gewerke
- Anlagenbestand

Regelquerprofil km 30,6+58
Prinzipdarstellung für Gleisquerungen, eingleisig
Einbau in offener Bauweise
Ringbahnbrücke

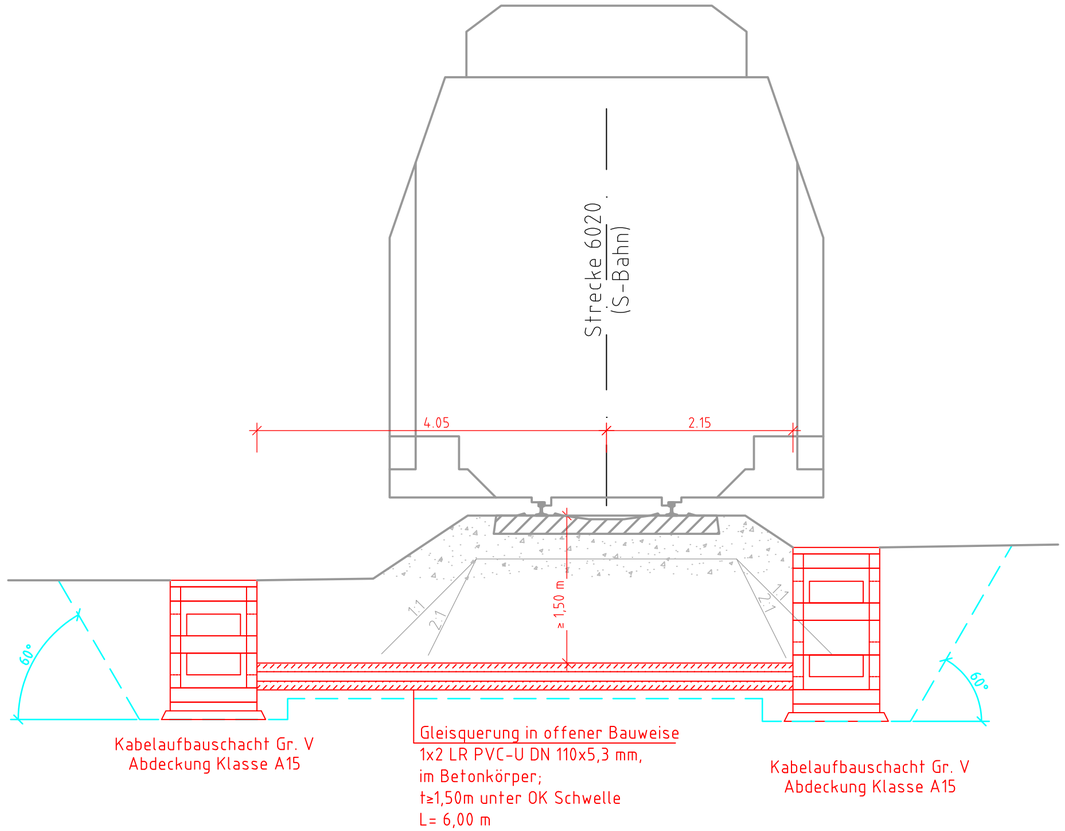

DB Engineering & Consulting GmbH
Part of DB E,C,O. Group
Planung I.TV-O-P-BLN
Caroline-Michaelis-Straße 5-11
10115 Berlin

	Datum	Zeichen
bearbeitet	23.06.2021	Torjai
gezeichnet	23.06.2021	Torjai
geprüft	23.06.2021	Trusca

EP_VA_QP_RBB_002

DEGES im Auftrag der Autobahn GmbH des Bundes
Die Autobahn
Deutsche Einheit Fernstraßenplanungs- und -bau Gmbh
Zimmerstraße 54
10117 Berlin
Telefon (030) 202 43 - 0
Telefax (030) 202 43 - 291
www.deges.de

	Datum	Zeichen
bearbeitet	06/2021	Hazim
geprüft	06/2021	Schaefer

Projekt-Nr.
VKE F03

Nr.	Art der Änderung	Datum	Zeichen

Lagesystem	Soldner 88	Stand Kataster	09.08.2019
Höhensystem	DHHN 92	Bestandsvermessung	09.08.2019

V O R E N T W U R F

Die Autobahn GmbH des Bundes

Straße: A 100/115 Station:

PROJIS-Nr.: „-"

Unterlage / Blatt-Nr.:
Bahntechnischer Querprofil
Ringbahnbrücke
Querprofil
Strecke 6020; km 30,6+58
Maßstab: 1:200

A 100 / A 115 - Umbau AD Funkturm


A100, RF DD - Bau-km 0+000 (Betr.-km 6,091) bis Bau-km 0+871.720 (Betr.-km 7,042)
A100, RF HH - Bau-km 0+000 (Betr.-km 7,042) bis Bau-km 0+970.352 (Betr.-km 6,002)
A115 - Bau-km 0+150 (Betr.-km 26,710) bis Bau-km 1+214.220 (Betr.-km 27,924)

Aufgestellt: (Datum) DEGES	Geprüft: (Datum) DEGES .....
Kenntnisnahme: (Datum)	Genehmigt: (Datum) Autobahn GmbH des Bundes .....

Legende:

- Bestand / Bestandsergänzung
- Neubau/Änderung
- Rückbau
- äußere Grenze der vorhabenträgereigenen Grundstücke
- Planung andere Gewerke
- Anlagenbestand

Regelquerprofil km 2,1+54
Prinzipdarstellung für Gleisquerungen, eingleisig
Einbau in offener Bauweise
Ringbahnbrücke

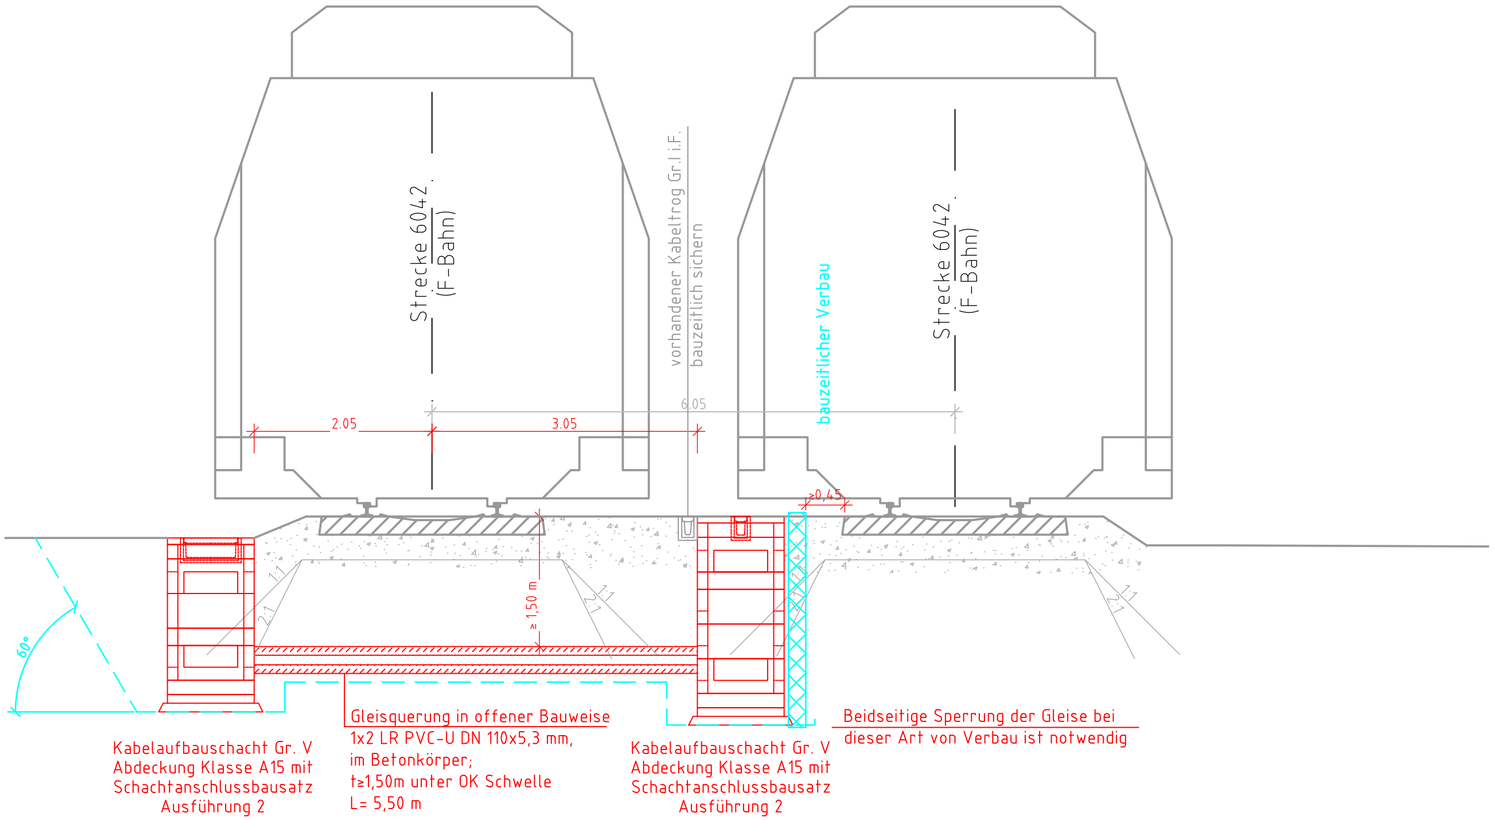

DB Engineering & Consulting GmbH
Part of DB E,C,O, Group
Planung I.TV-O-P-BLN
Caroline-Michaelis-Straße 5-11
10115 Berlin

	Datum	Zeichen
bearbeitet	23.06.2021	Torjai
gezeichnet	23.06.2021	Torjai
geprüft	23.06.2021	Trusca

EP_VA_QP_RBB_003

DEGES im Auftrag der Autobahn GmbH des Bundes
Die Autobahn
Deutsche Einheit Fernstraßenplanungs- und -bau Gmbh
Zimmerstraße 54
10117 Berlin
Telefon (030) 202 43 - 0
Telefax (030) 202 43 - 291
www.deges.de

	Datum	Zeichen
bearbeitet	06/2021	Hazim
geprüft	06/2021	Schaefer

Projekt-Nr.
VKE F03

Nr.	Art der Änderung	Datum	Zeichen

Lagesystem	Soldner 88	Stand Kataster	09.08.2019
Höhensystem	DHHN 92	Bestandsvermessung	09.08.2019

VORENTWURF

Die Autobahn GmbH des Bundes

Straße: A 100/115 Station:

PROJIS-Nr.: „-"

Unterlage / Blatt-Nr.:
Bahntechnischer Querprofil
Ringbahnbrücke
Querprofil
Strecke 6042; km 2,1+54
Maßstab: 1:200

A 100 / A 115 - Umbau AD Funkturm


A100, RF DD - Bau-km 0+000 (Betr.-km 6,091) bis Bau-km 0+871.720 (Betr.-km 7,042)
A100, RF HH - Bau-km 0+000 (Betr.-km 7,042) bis Bau-km 0+970.352 (Betr.-km 6,002)
A115 - Bau-km 0+150 (Betr.-km 26,710) bis Bau-km 1+214.220 (Betr.-km 27,924)

Aufgestellt: (Datum) DEGES	Geprüft: (Datum) DEGES .....
Kenntnisnahme: (Datum)	Genehmigt: (Datum) Autobahn GmbH des Bundes .....

Regelquerprofil km 30,8+06
Prinzipdarstellung für Gleisquerungen, zweigleisig
Einbau in offener Bauweise
Ringbahnbrücke

Legende:

- Bestand / Bestandsergänzung
- Neubau/Änderung
- Rückbau
- äußere Grenze der vorhabenträgereigenen Grundstücke
- Planung andere Gewerke
- Anlagenbestand

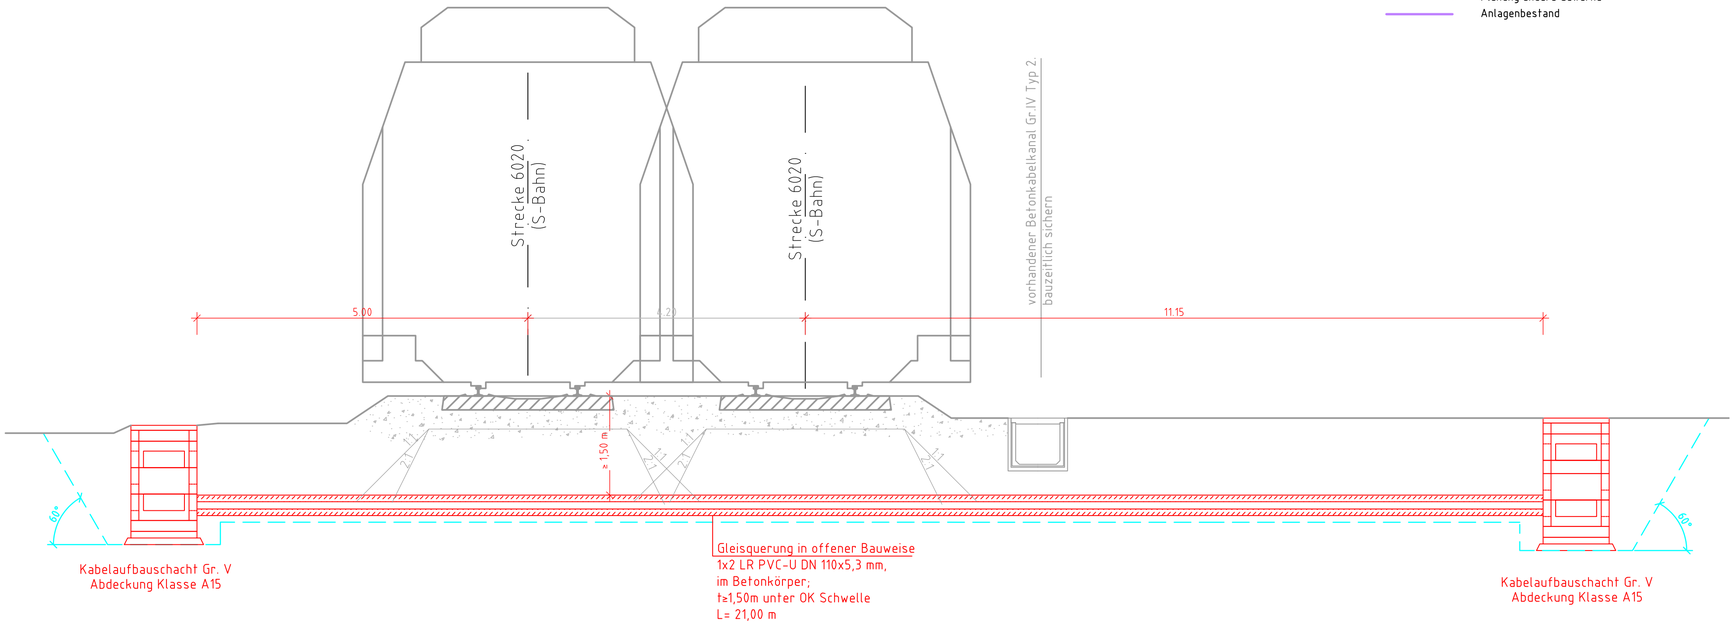

DB Engineering & Consulting GmbH
Part of DB E,C,O. Group
Planung LTV-O-P-BLN
Caroline-Michaelis-Straße 5-11
10115 Berlin

	Datum	Zeichen
bearbeitet	23.06.2021	Torjai
gezeichnet	23.06.2021	Torjai
geprüft	23.06.2021	Trusca

EP_VA_QP_RBB_004

DEGES im Auftrag der Autobahn GmbH des Bundes
Die Autobahn
Deutsche Einheit Fernstraßenplanungs- und -bau Gmbh
Zimmerstraße 54
10117 Berlin
Telefon (030) 202 43 - 0
Telefax (030) 202 43 - 291
www.deges.de

	Datum	Zeichen
bearbeitet	06/2021	Hazim
geprüft	06/2021	Schaefer

Projekt-Nr.
VKE F03

Nr.	Art der Änderung	Datum	Zeichen

Lagesystem	Soldner 88	Stand Kataster	09.08.2019
Höhensystem	DHHN 92	Bestandsvermessung	09.08.2019

VORENTWURF

Die Autobahn GmbH des Bundes

Straße: A 100/115 Station:

PROJIS-Nr.: „-"

Unterlage / Blatt-Nr.:
Bahntechnischer Querprofil Ringbahnbrücke
Querprofil
Strecke 6020; km 30,8+06
Maßstab: 1:200

A 100 / A 115 - Umbau AD Funkturm


A100, RF DD - Bau-km 0+000 (Betr.-km 6,091) bis Bau-km 0+871.720 (Betr.-km 7,042)
A100, RF HH - Bau-km 0+000 (Betr.-km 7,042) bis Bau-km 0+970.352 (Betr.-km 6,002)
A115 - Bau-km 0+150 (Betr.-km 26,710) bis Bau-km 1+214.220 (Betr.-km 27,924)

Aufgestellt: (Datum)	Geprüft: (Datum)
DEGES	DEGES .....
Kenntnisnahme: (Datum)	Genehmigt: (Datum) Autobahn GmbH des Bundes .....

Legende:

- Bestand / Bestandsergänzung
- Neubau/Änderung
- Rückbau
- äußere Grenze der vorhabenträgereigenen Grundstücke
- Planung andere Gewerke
- Anlagenbestand

Regelquerprofil km 30,9+92,5
Prinzipdarstellung für Gleisquerungen
Einbau in offener Bauweise
Stüzwand 21

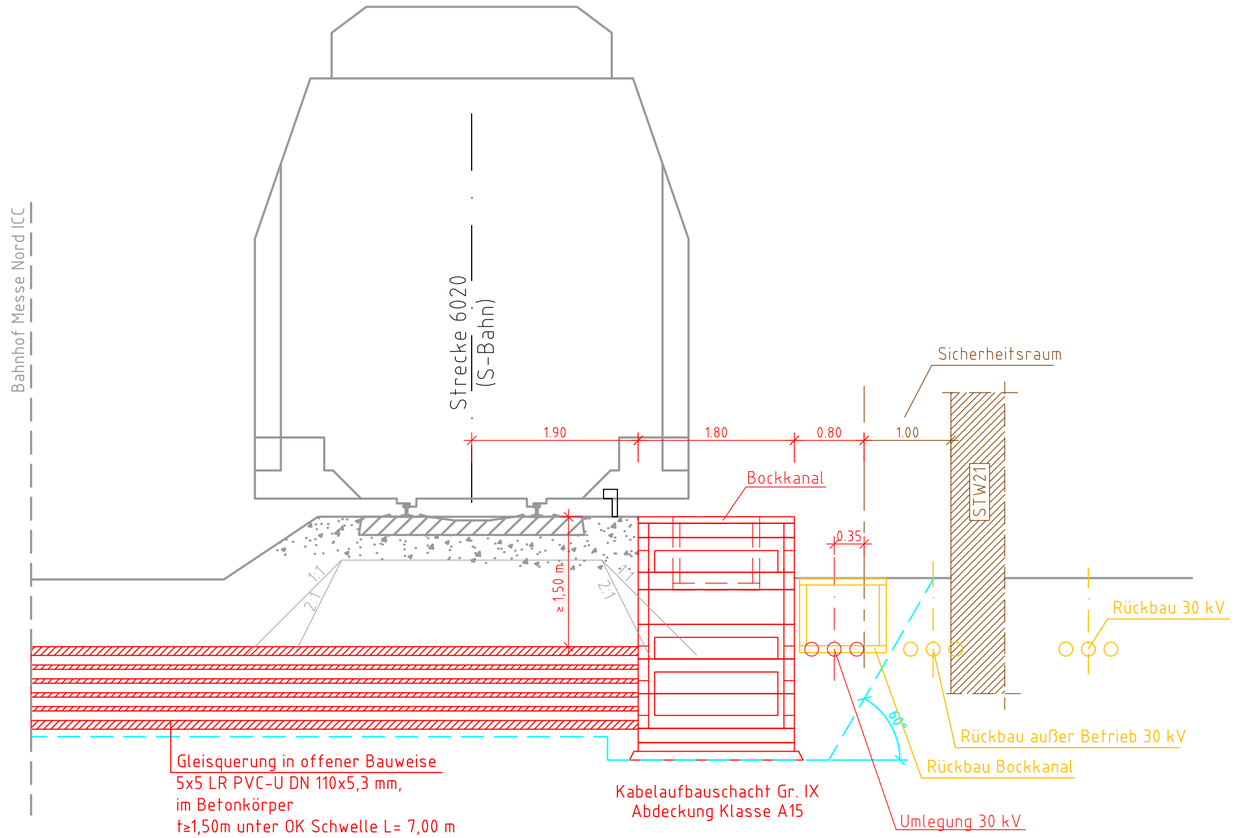

DB Engineering & Consulting GmbH
Part of DB E.C.O. Group
Planung I.TV-O-P-BLN
Caroline-Michaelis-Straße 5-11
10115 Berlin

	Datum	Zeichen
bearbeitet	23.06.2021	Torjai
gezeichnet	23.06.2021	Torjai
geprüft	23.06.2021	Trusca

EP_VA_QP_RBB_005

DEGES im Auftrag der Autobahn GmbH des Bundes
Die Autobahn
Deutsche Einheit Fernstraßenplanungs- und -bau Gmbh
Zimmerstraße 54
10117 Berlin
Telefon (030) 202 43 - 0
Telefax (030) 202 43 - 291
www.deges.de

	Datum	Zeichen
bearbeitet	06/2021	Hazim
geprüft	06/2021	Schaefer

Projekt-Nr.
VKE F03

Nr.	Art der Änderung	Datum	Zeichen

Lagesystem	Soldner 88	Stand Kataster	09.08.2019
Höhensystem	DHHN 92	Bestandsvermessung	09.08.2019

VORENTWURF

Die Autobahn GmbH des Bundes

Straße: A 100/115 Station:

PROJIS-Nr.: „-"

Unterlage / Blatt-Nr.:
Bahntechnischer Querprofil
Ringbahnbrücke
Querprofil
Strecke 6020; km 30,9+92,5
Maßstab: 1:200


A 100 / A 115 - Umbau AD Funkturm

A100, RF DD - Bau-km 0+000 (Betr.-km 6,091) bis Bau-km 0+871.720 (Betr.-km 7,042)
A100, RF HH - Bau-km 0+000 (Betr.-km 7,042) bis Bau-km 0+970.352 (Betr.-km 6,002)
A115 - Bau-km 0+150 (Betr.-km 26,710) bis Bau-km 1+214.220 (Betr.-km 27,924)

Aufgestellt: (Datum) DEGES	Geprüft: (Datum) DEGES .....
Kenntnisnahme: (Datum)	Genehmigt: (Datum) Autobahn GmbH des Bundes .....

Regelquerprofil km 30,7+89
Prinzipdarstellung für Gleisquerungen, dreigleisig
Einbau in offener Bauweise
Ringbahnbrücke

Legende:
- Bestand / Bestandsergänzung
- Neubau/Änderung
- Rückbau
- äußere Grenze der vorhabenträgereigenen Grundstücke
- Planung andere Gewerke
- Anlagenbestand

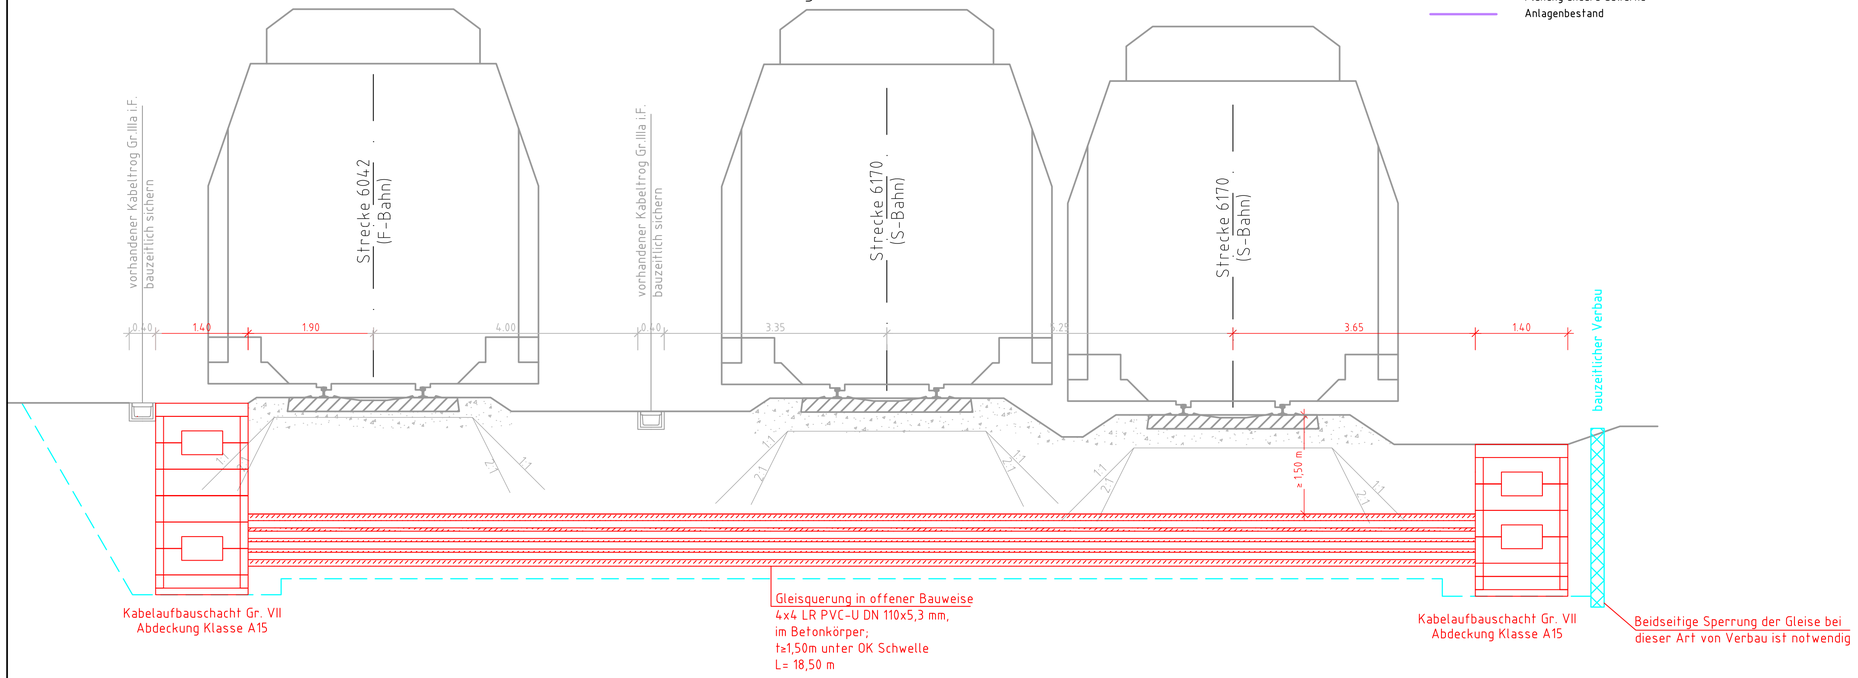

		Datum	Zeichen
DB Engineering & Consulting GmbH Part of DB E.C.O. Group Planung LTV-O-P-BLN Caroline-Michaelis-Straße 5-11 10115 Berlin	bearbeitet	23.06.2021	Torjai
	gezeichnet	23.06.2021	Radu
	geprüft	23.06.2021	Trusca
	EP_VA_QP_RBB_006		

		Datum	Zeichen
DEGES im Auftrag der Autobahn GmbH des Bundes Deutsche Einheit Fernstraßenplanungs- und -bau Gmbh Zimmerstraße 54 10117 Berlin Telefon (030) 202 43 - 0 Telefax (030) 202 43 - 291 www.deges.de	bearbeitet	06/2021	Hazim
	geprüft	06/2021	Schaefer
	Projekt-Nr. VKE F03		

Nr.	Art der Änderung	Datum	Zeichen

Lagesystem	Soldner 88	Stand Kataster	09.08.2019
Höhensystem	DHHN 92	Bestandsvermessung	09.08.2019

VORENTWURF

Die Autobahn GmbH des Bundes

Straße: A 100/115 Station:

PROJIS-Nr.: „-"

Unterlage / Blatt-Nr.:
Bahntechnischer Querprofil Ringbahnbrücke
Querprofil
Strecke 6170; km 30,7+89
Maßstab: 1:200

A 100 / A 115 - Umbau AD Funkturm


A100, RF DD - Bau-km 0+000 (Betr.-km 6,091) bis Bau-km 0+871.720 (Betr.-km 7,042)
A100, RF HH - Bau-km 0+000 (Betr.-km 7,042) bis Bau-km 0+970.352 (Betr.-km 6,002)
A115 - Bau-km 0+150 (Betr.-km 26,710) bis Bau-km 1+214.220 (Betr.-km 27,924)

Aufgestellt: (Datum) DEGES	Geprüft: (Datum) DEGES .....
Kenntnisnahme: (Datum)	Genehmigt: (Datum) Autobahn GmbH des Bundes .....

Legende:

- Bestand / Bestandsergänzung
- Neubau/Änderung
- Rückbau
- äußere Grenze der vorhabenträgereigenen Grundstücke
- Planung andere Gewerke
- Anlagenbestand

Regelquerprofil km 30,9+09
Prinzipdarstellung für Gleisquerungen, zweigleisig
Einbau in offener Bauweise
Ringbahnbrücke

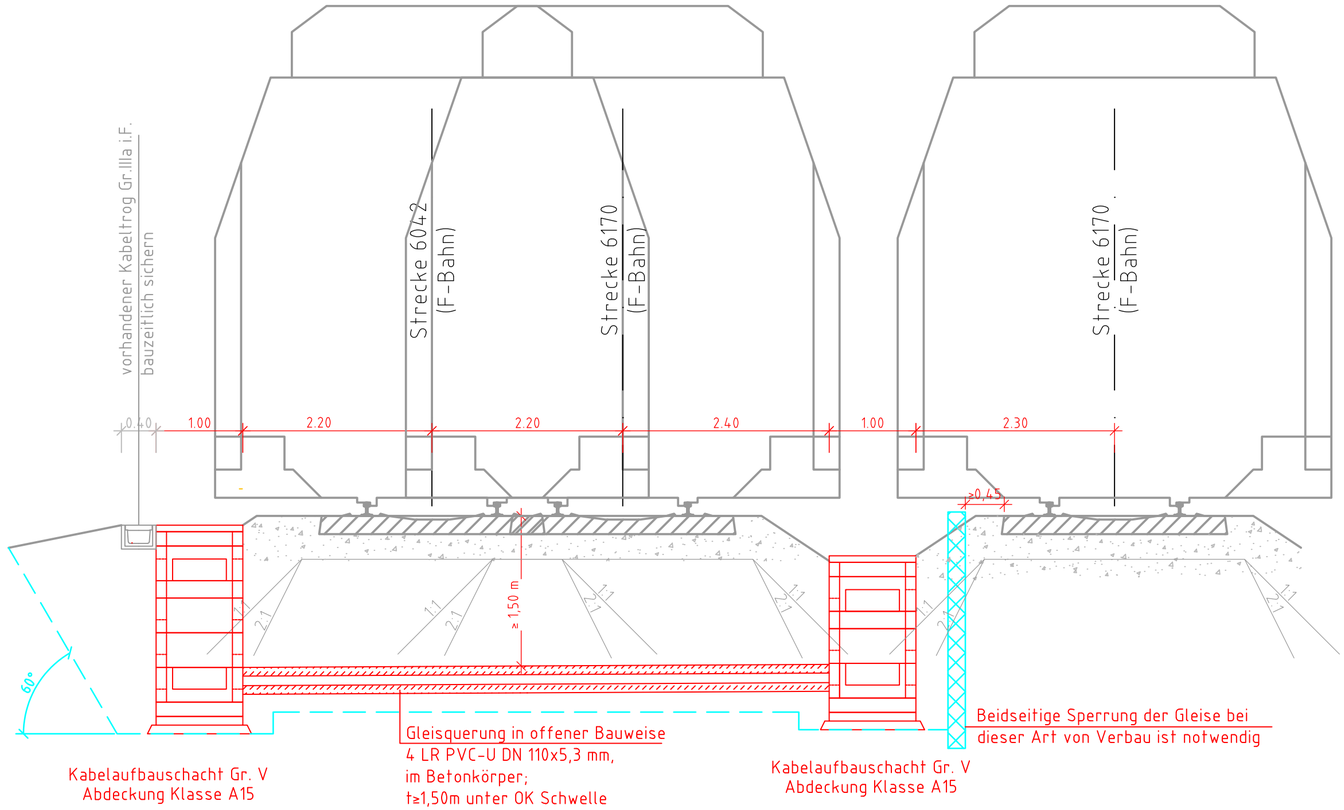

Kabelaufbauschacht Gr. V
Abdeckung Klasse A15

Gleisquerung in offener Bauweise
4 LR PVC-U DN 110x5,3 mm,
im Betonkörper;
t≥1,50m unter OK Schwelle
L= 7,00 m

Kabelaufbauschacht Gr. V
Abdeckung Klasse A15

Beidseitige Sperrung der Gleise bei
dieser Art von Verbau ist notwendig

DB Engineering & Consulting GmbH
Part of DB E.C.O. Group
Planung I.TV-O-P-BLN
Caroline-Michaelis-Straße 5-11
10115 Berlin

	Datum	Zeichen
bearbeitet	23.06.2021	Torjai
gezeichnet	23.06.2021	Radu
geprüft	23.06.2021	Trusca

EP_VA_QP_RBB_007

DEGES im Auftrag der Autobahn GmbH des Bundes
Die Autobahn
Deutsche Einheit Fernstraßenplanungs- und -bau Gmbh
Zimmerstraße 54
10117 Berlin
Telefon (030) 202 43 - 0
Telefax (030) 202 43 - 291
www.deges.de

	Datum	Zeichen
bearbeitet	06/2021	Hazim
geprüft	06/2021	Schaefer

Projekt-Nr.
VKE F03

Nr.	Art der Änderung	Datum	Zeichen

Lagesystem	Soldner 88	Stand Kataster	09.08.2019
Höhensystem	DHHN 92	Bestandsvermessung	09.08.2019

VORENTWURF

Die Autobahn GmbH des Bundes

Straße: A 100/115 Station:

PROJIS-Nr.: „-"

Unterlage / Blatt-Nr.:
Bahntechnischer Querprofil
Ringbahnbrücke
Querprofil
Strecke 6170; km 30,9+09
Maßstab: 1:200

A 100 / A 115 - Umbau AD Funkturm


A100, RF DD - Bau-km 0+000 (Betr.-km 6,091) bis Bau-km 0+871.720 (Betr.-km 7,042)
A100, RF HH - Bau-km 0+000 (Betr.-km 7,042) bis Bau-km 0+970.352 (Betr.-km 6,002)
A115 - Bau-km 0+150 (Betr.-km 26,710) bis Bau-km 1+214.220 (Betr.-km 27,924)

Aufgestellt: (Datum) DEGES	Geprüft: (Datum) DEGES .....
Kenntnisnahme: (Datum)	Genehmigt: (Datum) Autobahn GmbH des Bundes .....

Legende:

- Bestand / Bestandsergänzung
- Neubau/Änderung
- Rückbau
- äußere Grenze der vorhabenträgereigenen Grundstücke
- Planung andere Gewerke
- Anlagenbestand

Regelquerprofil km 31,0+84
Prinzipdarstellung für Gleisquerungen, zweigleisig
Einbau in offener Bauweise
Ringbahnbrücke

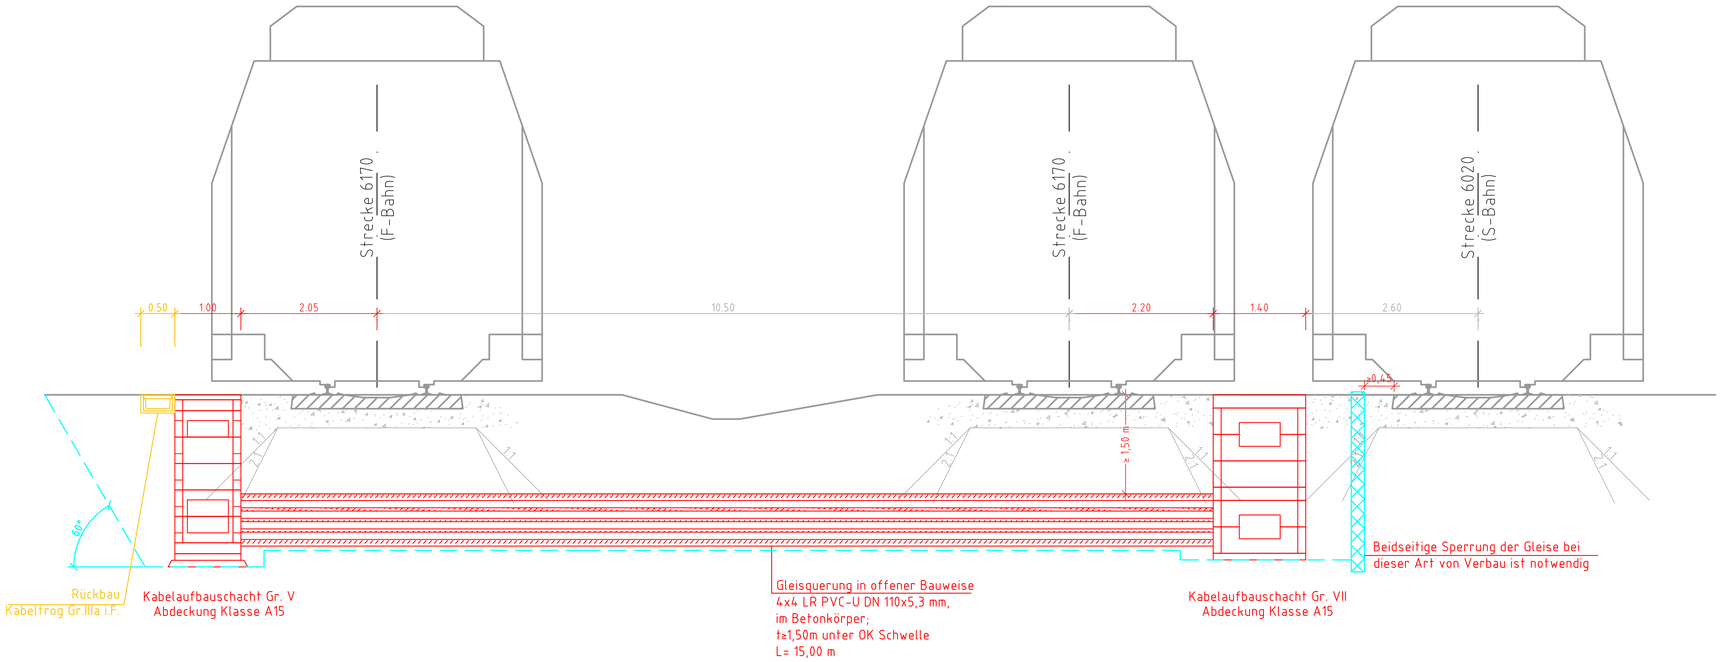

		Datum	Zeichen
DB Engineering & Consulting GmbH Part of DB E.C.O. Group Planung LTV-O-P-BLN Caroline-Michaelis-Straße 5-11 10115 Berlin	bearbeitet	23.06.2021	Torjai
	gezeichnet	23.06.2021	Radu
	geprüft	23.06.2021	Trusca
	EP_VA_QP_RBB_008		

		Datum	Zeichen
DEGES im Auftrag der Autobahn GmbH des Bundes Deutsche Einheit Fernstraßenplanungs- und -bau Gmbh Zimmerstraße 54 10117 Berlin Telefon (030) 202 43 - 0 Telefax (030) 202 43 - 291 www.deges.de	bearbeitet	06/2021	Hazim
	geprüft	06/2021	Schaefer
	Projekt-Nr. VKE F03		

Nr.	Art der Änderung	Datum	Zeichen

Lagesystem	Soldner 88	Stand Kataster	09.08.2019
Höhensystem	DHHN 92	Bestandsvermessung	09.08.2019

VORENTWURF

Die Autobahn GmbH des Bundes

Straße: A 100/115 Station:

PROJIS-Nr.: „-"

Unterlage / Blatt-Nr.:
Bahntechnischer Querprofil Ringbahnbrücke
Querprofil
Strecke 6170; km 31,0+84
Maßstab: 1:200

A 100 / A 115 - Umbau AD Funkturm

A100, RF DD - Bau-km 0+000 (Betr.-km 6,091) bis Bau-km 0+871.720 (Betr.-km 7,042)
A100, RF HH - Bau-km 0+000 (Betr.-km 7,042) bis Bau-km 0+970.352 (Betr.-km 6,002)
A115 - Bau-km 0+150 (Betr.-km 26,710) bis Bau-km 1+214.220 (Betr.-km 27,924)

Aufgestellt: (Datum) DEGES	Geprüft: (Datum) DEGES .....
Kenntnisnahme: (Datum)	Genehmigt: (Datum) Autobahn GmbH des Bundes .....