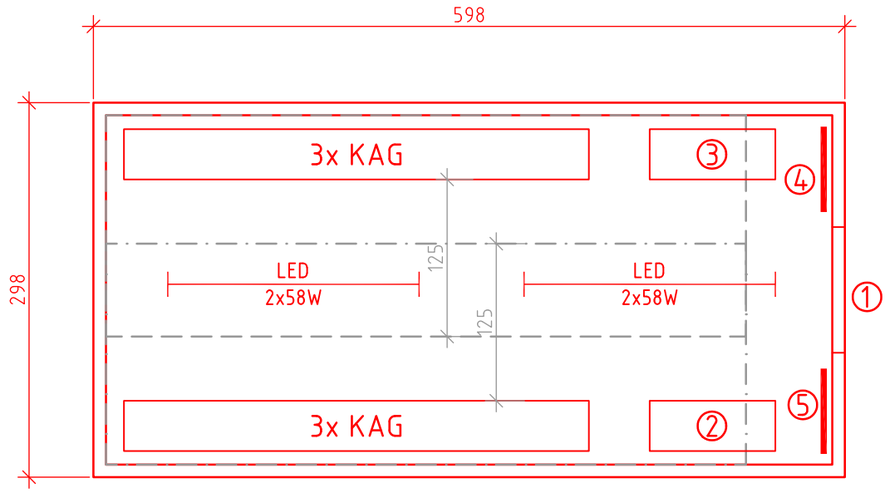


Legende:

- Neubau

① Tür/ Anschlag wahlweise rechts/ links

② Aktenschrank (aus Holz)

③ Tisch/ Stuhl (aus Holz)

④ Heizung 2KW Festanschl.

⑤ POS Kleinverteiler inkl. PAS

Handbereich KAG (1,25m)

DB Engineering & Consulting GmbH
Part of DB E.C.O. Group
Planung I.TV-O-P-BLN
Caroline-Michaelis-Straße 5-11
10115 Berlin

	Datum	Zeichen
bearbeitet	23.06.2021	Doischer
gezeichnet	23.06.2021	Rückheim
geprüft	23.06.2021	Kolenda

EP_TK_GR_RRB_210_-

DEGES im Auftrag der Autobahn GmbH des Bundes
Die Autobahn

Deutsche Einheit Fernstraßenplanungs- und -bau Gmbh
Zimmerstraße 54
10117 Berlin
Telefon (030) 202 43 - 0
Telefax (030) 202 43 - 291
www.deges.de

	Datum	Zeichen
bearbeitet	06/2021	Hazim
geprüft	06/2021	Schaefer

Projekt-Nr.
VKE F03 / P-B0001524

Nr.	Art der Änderung	Datum	Zeichen

Lagesystem	Soldner 88	Stand Kataster	09.12.2020
Höhensystem	DHHN 92	Bestandsvermessung	09.12.2020

V O R E N T W U R F

Die Autobahn GmbH des Bundes

Straße: A 100/115 Station:

PROJIS-Nr.: „-"

Unterlage / Blatt-Nr.: 6.9 / 020
Grundrissplan TK
Ringbahnbrücke
Bauzustand 1
Kabelhaus Westkreuz
Maßstab: 1:50

A 100 / A 115 - Umbau AD Funkturm


A100, RF DD - Bau-km 0+000 (Betr.-km 6,091) bis Bau-km 0+871.720 (Betr.-km 7,042)
A100, RF HH - Bau-km 0+000 (Betr.-km 7,042) bis Bau-km 0+970.352 (Betr.-km 6,002)
A115 - Bau-km 0+150 (Betr.-km 26,710) bis Bau-km 1+214.220 (Betr.-km 27,924)

Aufgestellt: (Datum)
DEGES
.....

Geprüft: (Datum)
DEGES
.....

Kenntnisnahme: (Datum)
.....

Genehmigt: (Datum)
Autobahn GmbH des Bundes
.....

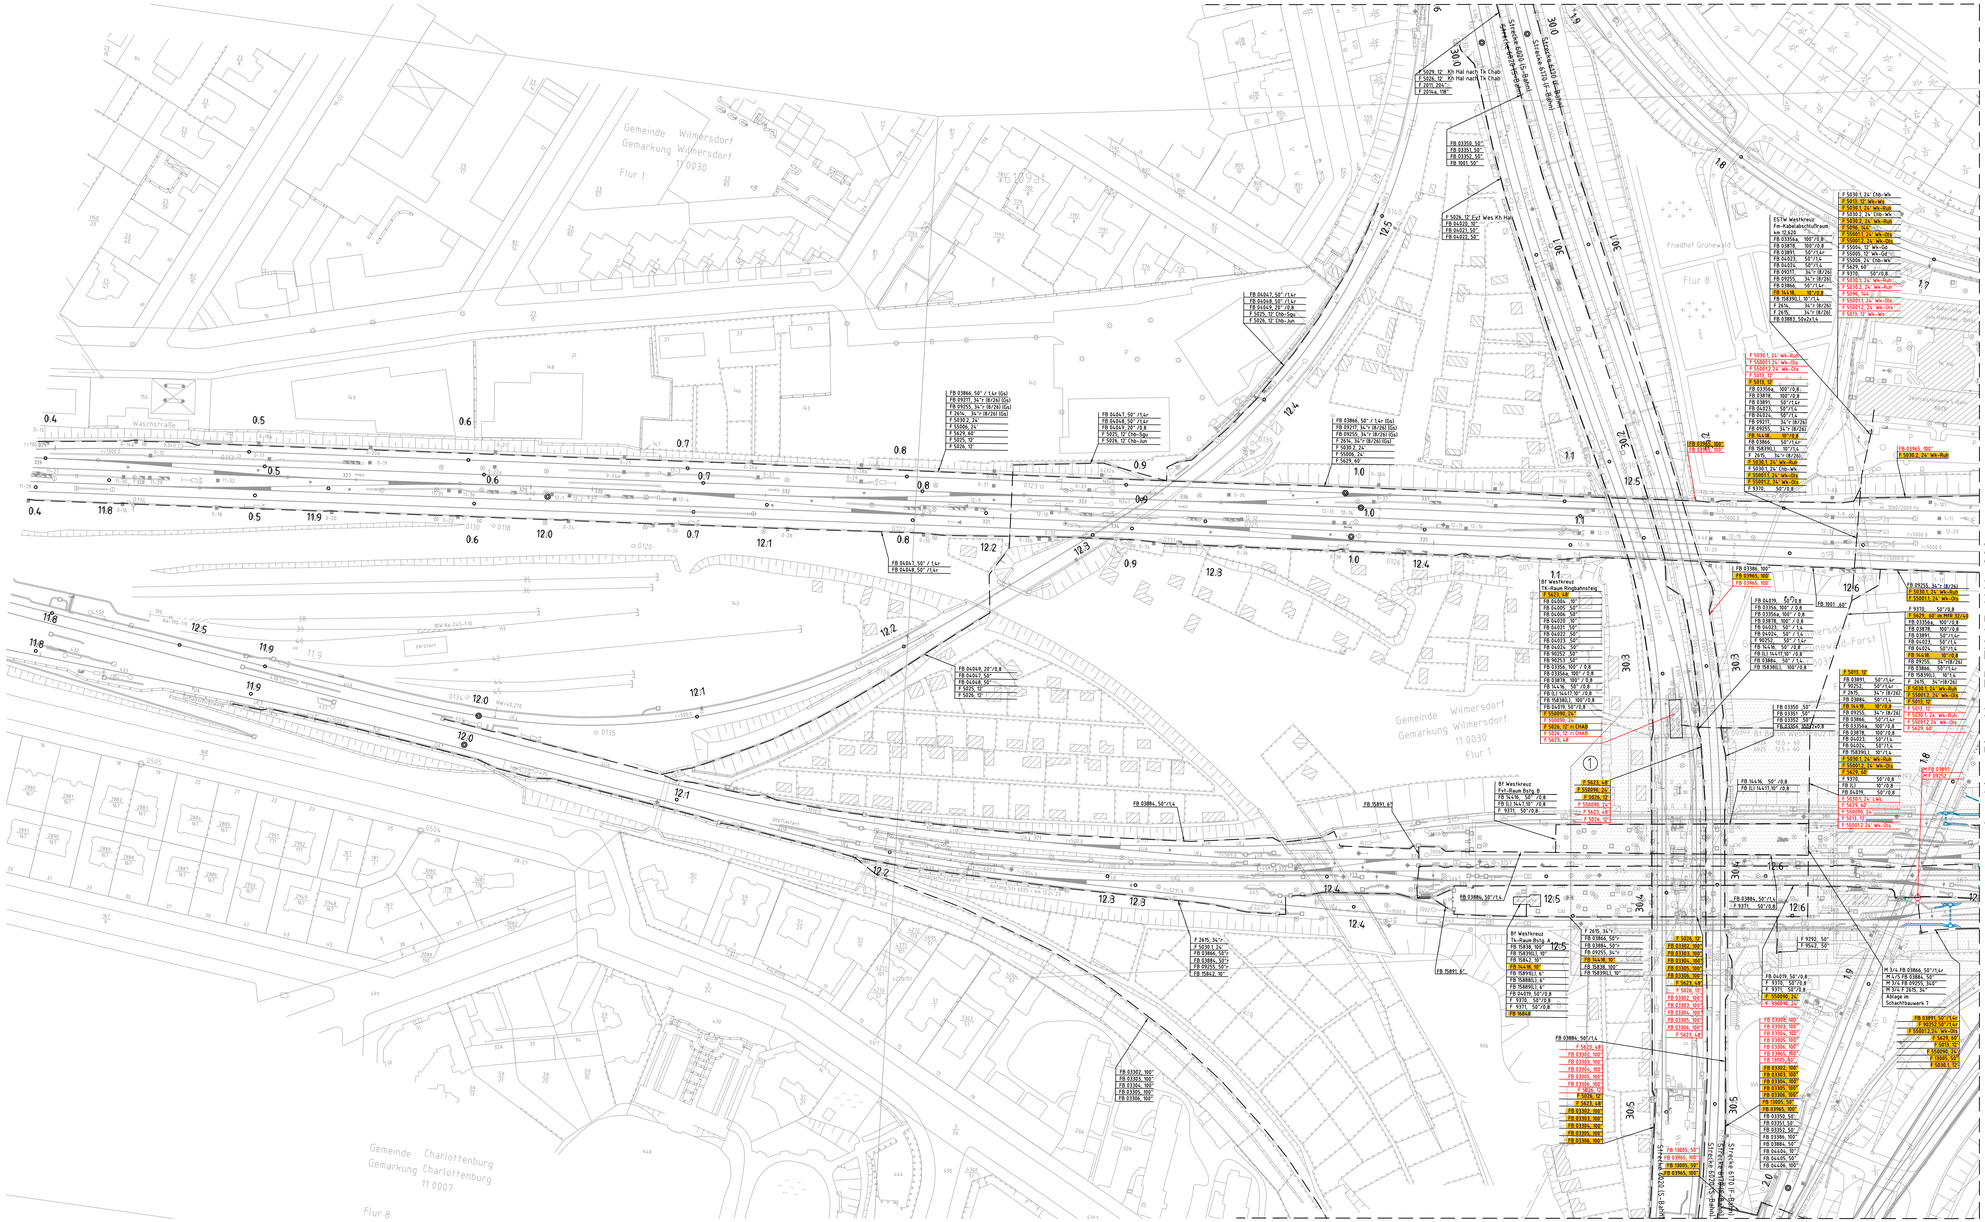

DB Engineering & Consulting GmbH Part of DB E.C.O. Group Planung I.TV-O-P-BLN Caroline-Michaelis-Straße 5-11 10115 Berlin		Datum	Zeichen
	bearbeitet	23.06.2021	Doischer
	gezeichnet	23.06.2021	Rückheim
	geprüft	23.06.2021	Kolenda
	EP_TK_LP_HAL_202_-		

DEGES im Auftrag der Autobahn GmbH des Bundes Deutsche Einheit Fernstraßenplanungs- und -bau GmbH Zimmerstraße 54 10117 Berlin Telefon (030) 202 43 - 0 Telefax (030) 202 43 - 291 www.deges.de		Datum	Zeichen
Die Autobahn	bearbeitet	06/2021	Hazim
	geprüft	06/2021	Schaefer
	Projekt-Nr. VKE F03 / P-B0001524		

Nr.	Art der Änderung	Datum	Zeichen

Lagesystem	Soldner 88	Stand Kataster	09.12.2020
Höhensystem	DHHN 92	Bestandsvermessung	09.12.2020


VORENTWURF


Die Autobahn GmbH des Bundes Straße: A 100/115 Station: PROJIS-Nr.: -.-	Unterlage / Blatt-Nr.: 6.9 / 011 Kabellageplan TK Halenseebrücke Bauzustand 1 Strecke 6109: km 11.8 - km 12.65 Maßstab: 1:1000


A 100 / A 115 - Umbau AD Funkturm

A100, RF DD - Bau-km 0+000 (Betr.-km 6,091) bis Bau-km 0+871.720 (Betr.-km 7,042)
A100, RF HH - Bau-km 0+000 (Betr.-km 7,042) bis Bau-km 0+970.352 (Betr.-km 6,002)
A115 - Bau-km 0+150 (Betr.-km 26,710) bis Bau-km 1+214.220 (Betr.-km 27,924)

Aufgestellt: (Datum) DEGES	Geprüft: (Datum) DEGES
Kenntnisnahme: (Datum)	Genehmigt: (Datum) Autobahn GmbH des Bundes

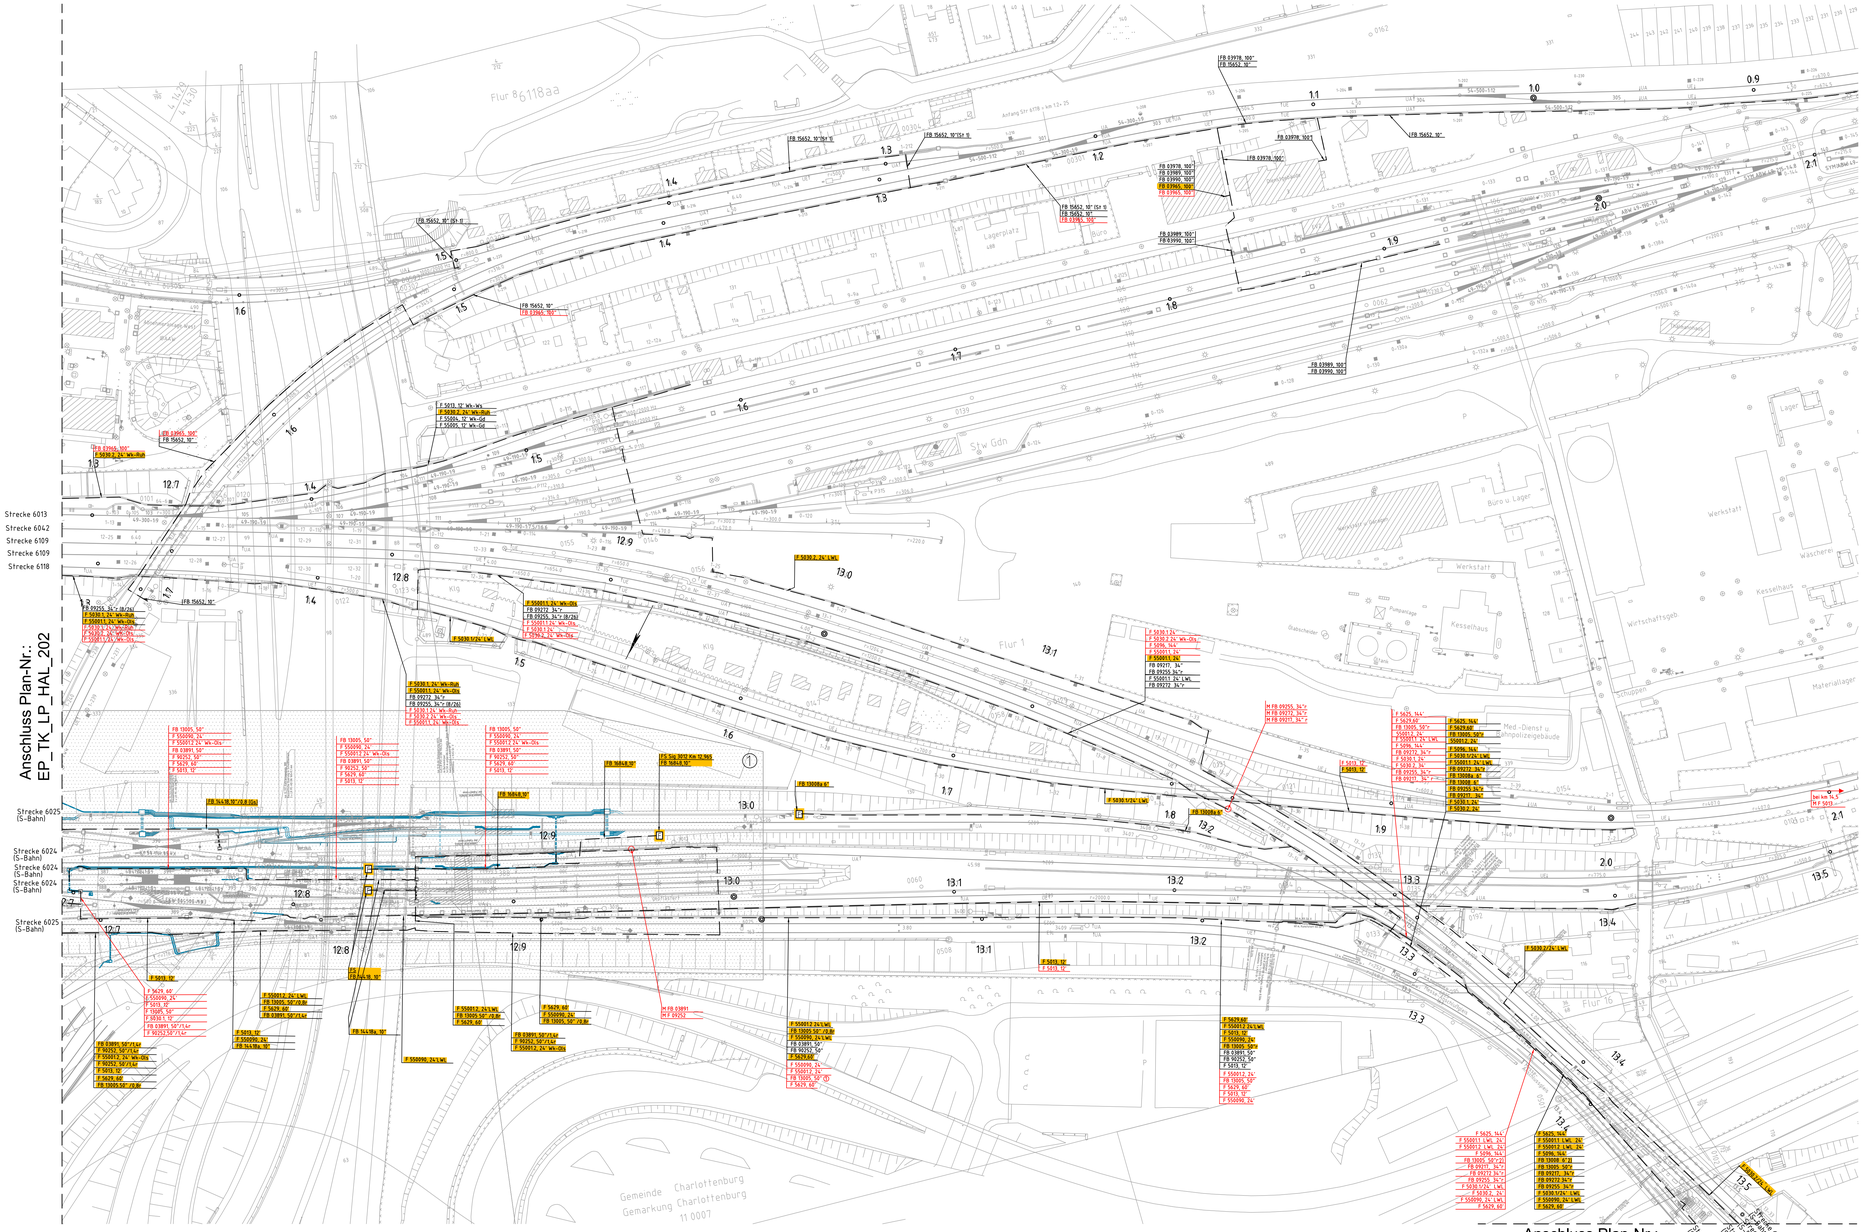
Anschluss Plan-Nr.:
EP_TK_LP_HAL_202
Strecke 6013
Strecke 6042
Strecke 6109
Strecke 6109
Strecke 6118
Strecke 6025 (S-Bahn)
Strecke 6024 (S-Bahn)
Strecke 6024 (S-Bahn)
Strecke 6024 (S-Bahn)
Strecke 6025 (S-Bahn)
Anschluss Plan-Nr.:
EP_TK_LP_MES_204
Strecke 6109
Strecke 6109
Strecke 6025 (S-Bahn)
Flur 86118aa
Flur 1
Flur 16
Gemeinde Charlottenburg
Gemarkung Charlottenburg
11.0007
Lagerplatz
Werkstatt
Kesselhaus
Büro u. Lager
Werkstatt
Kesselhaus
Wirtschaftsgeb.
Waschhalle
Materiallager
Pumpwerk
Med.-Dienst u. Polizeigebäude
Schuppen
Gleisdreieck
Anfang Str 6118 v. km 1+25
Ende Str 6118 v. km 1+25
Anfang Str 6109 v. km 0+00
Ende Str 6109 v. km 0+00
Anfang Str 6025 v. km 0+00
Ende Str 6025 v. km 0+00
Ende Str 6025 v. km 0+00
Ende Str 6109 v. km 0+00
Ende Str 6109 v. km 0+00
Ende Str 6025 v. km 0+00
Ende Str 6025 v. km 0+00
Ende Str 6025

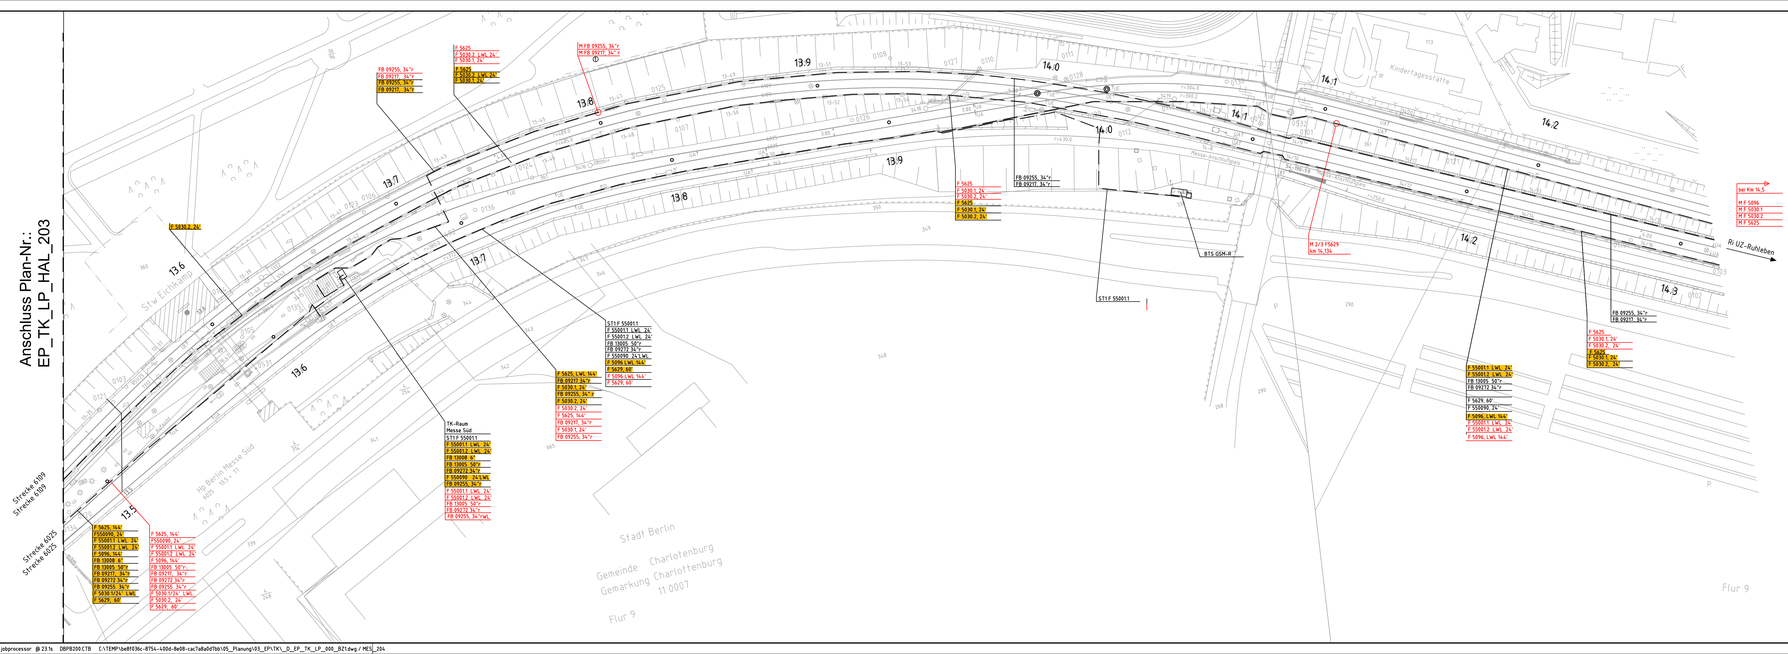
Anschluss Plan-Nr.:
EP_TK_LP_HAL_203
Strecke 6109
Strecke 6025
Ri Berlin Messe Süd
Ri UZ-Ruhleben
Stw Eichkamp
Messe-Hammarskjöld-Straße
Kindertagesstätte
Gemeinde Charlottenburg
Gemarkung Charlottenburg
11 0007
Flur 9
Stadt Berlin
TK-Raum Messe Süd
ST1 F S50011
F S50011 LWL 24
F S50012 LWL 24
FB 10000 60
FB 13005 58°2
FB 09272 34,9
F S50090 24 WL
FB 09255 34°2
FB 09277 34°2
F S5629, 60
F S5625, 144
FB 09255, 34°2
FB 09277, 34°2
F S5625, 144
F S50090, 24
F S50011 LWL 24
F S50012 LWL 24
FB 13005, 58°2
FB 09272, 34°2
FB 09255, 34°2
FB 09277, 34°2
F S5629, 60
F S5629, 60
F S5625, 144
F S50090, 24
F S50011 LWL 24
F S50012 LWL 24
FB 13005, 58°2
FB 09272, 34°2

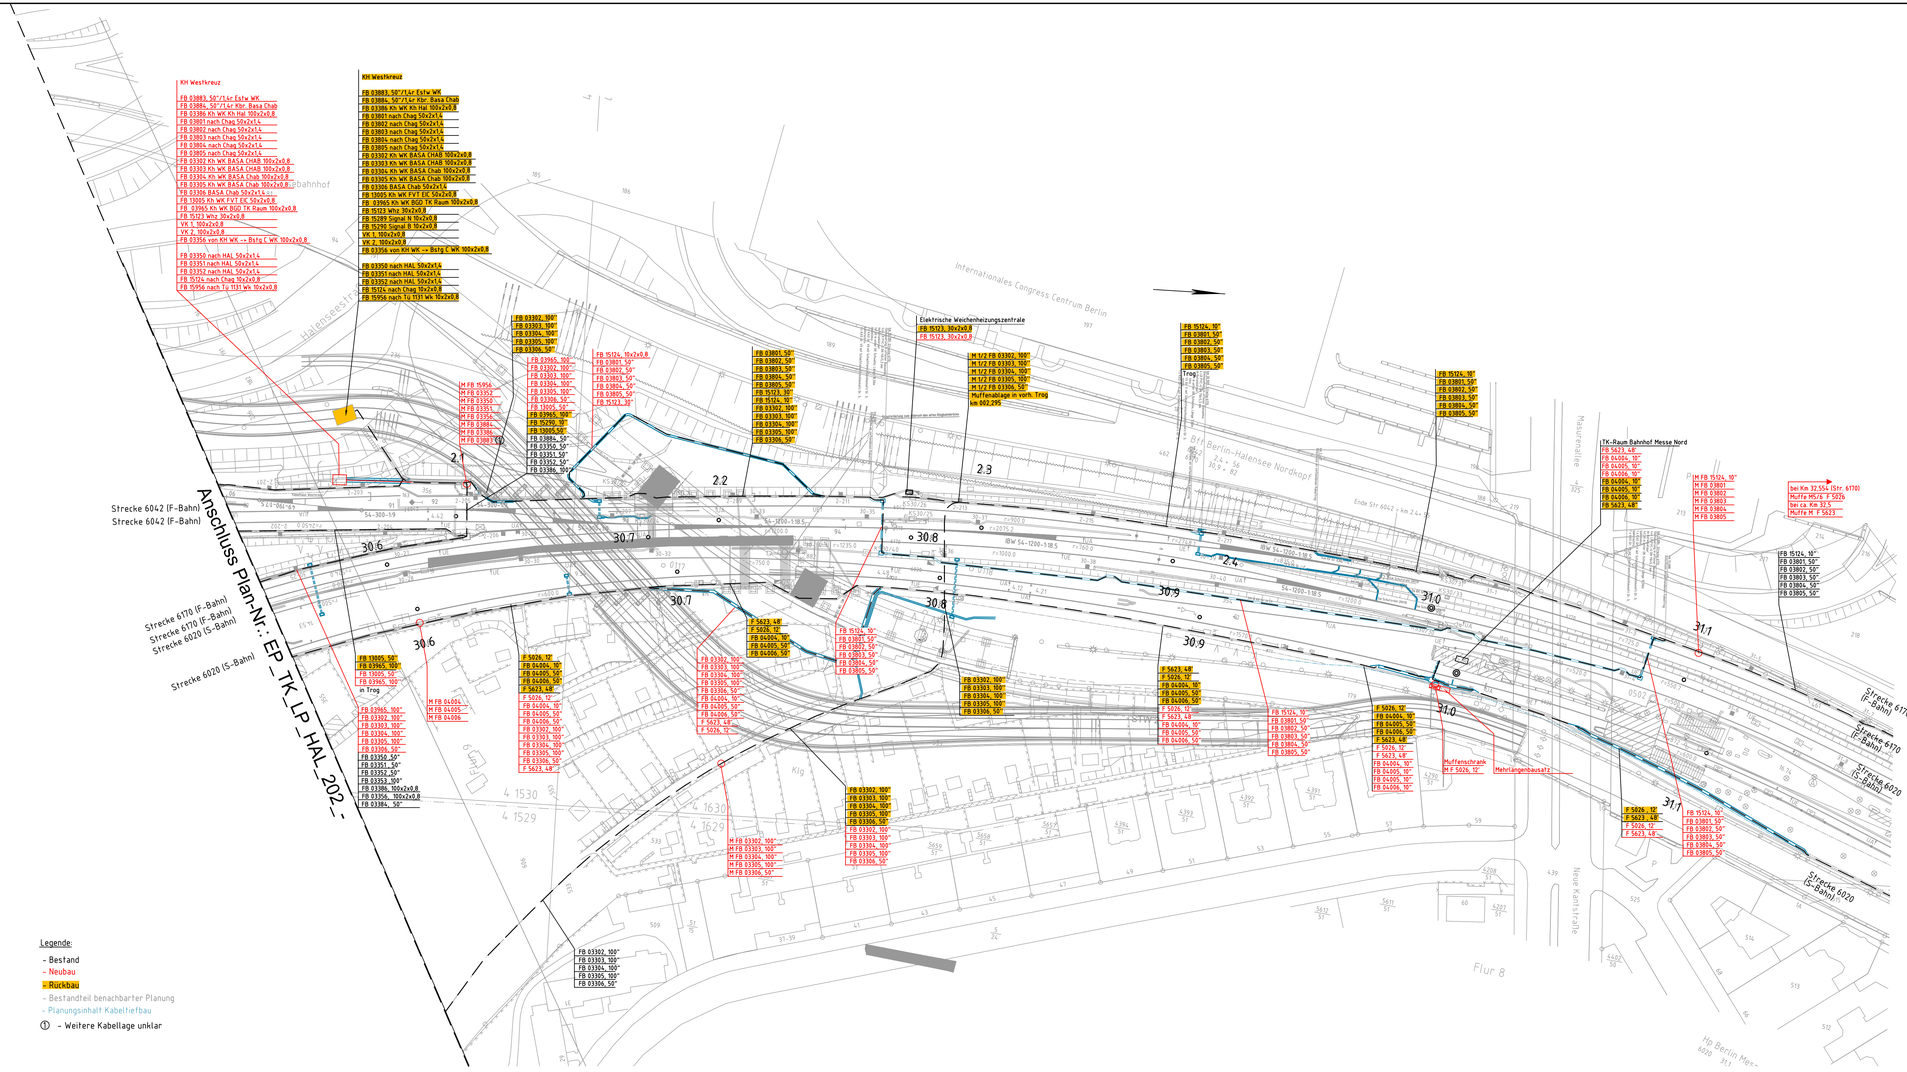

DB Engineering & Consulting GmbH Part of DB E.C.O. Group Planung I.TV-O-P-BLN Caroline-Michaelis-Straße 5-11 10115 Berlin		Datum	Zeichen
	bearbeitet	23.06.2021	Doischer
	gezeichnet	23.06.2021	Rückheim
	geprüft	23.06.2021	Kolenda
	EP_TK_LP_RBB_201_-		

DEGES im Auftrag der Autobahn GmbH des Bundes Deutsche Einheit Fernstraßenplanungs- und -bau Gmbh Zimmerstaße 54 10117 Berlin Telefon (030) 202 43 - 0 Telefax (030) 202 43 - 291 www.deges.de		Datum	Zeichen
Die Autobahn	bearbeitet	06/2021	Hazim
	geprüft	06/2021	Schaefer
	Projekt-Nr. VKE F03 / P-B0001524		

Nr.	Art der Änderung	Datum	Zeichen

Lagesystem	Soldner 88	Stand Kataster	09.12.2020
Höhensystem	DHHN 92	Bestandsvermessung	09.12.2020

VORENTWURF

Die Autobahn GmbH des Bundes

Straße: A 100/115 Station:

PROJIS-Nr.: „-"

Unterlage / Blatt-Nr.: 6.9 / 008

Kabellageplan TK Ringbahnbrücke

Bauzustand 1


Strecke 6170; km 30,55 - km 31,15

Maßstab: 1:1000

A 100 / A 115 - Umbau AD Funkturm

A100, RF DD - Bau-km 0+000 (Betr.-km 6,091) bis Bau-km 0+871.720 (Betr.-km 7,042)
A100, RF HH - Bau-km 0+000 (Betr.-km 7,042) bis Bau-km 0+970.352 (Betr.-km 6,002)
A115 - Bau-km 0+150 (Betr.-km 26,710) bis Bau-km 1+214.220 (Betr.-km 27,924)

Aufgestellt: (Datum) DEGES	Geprüft: (Datum) DEGES .....
Kenntnisnahme: (Datum)	Genehmigt: (Datum) Autobahn GmbH des Bundes .....

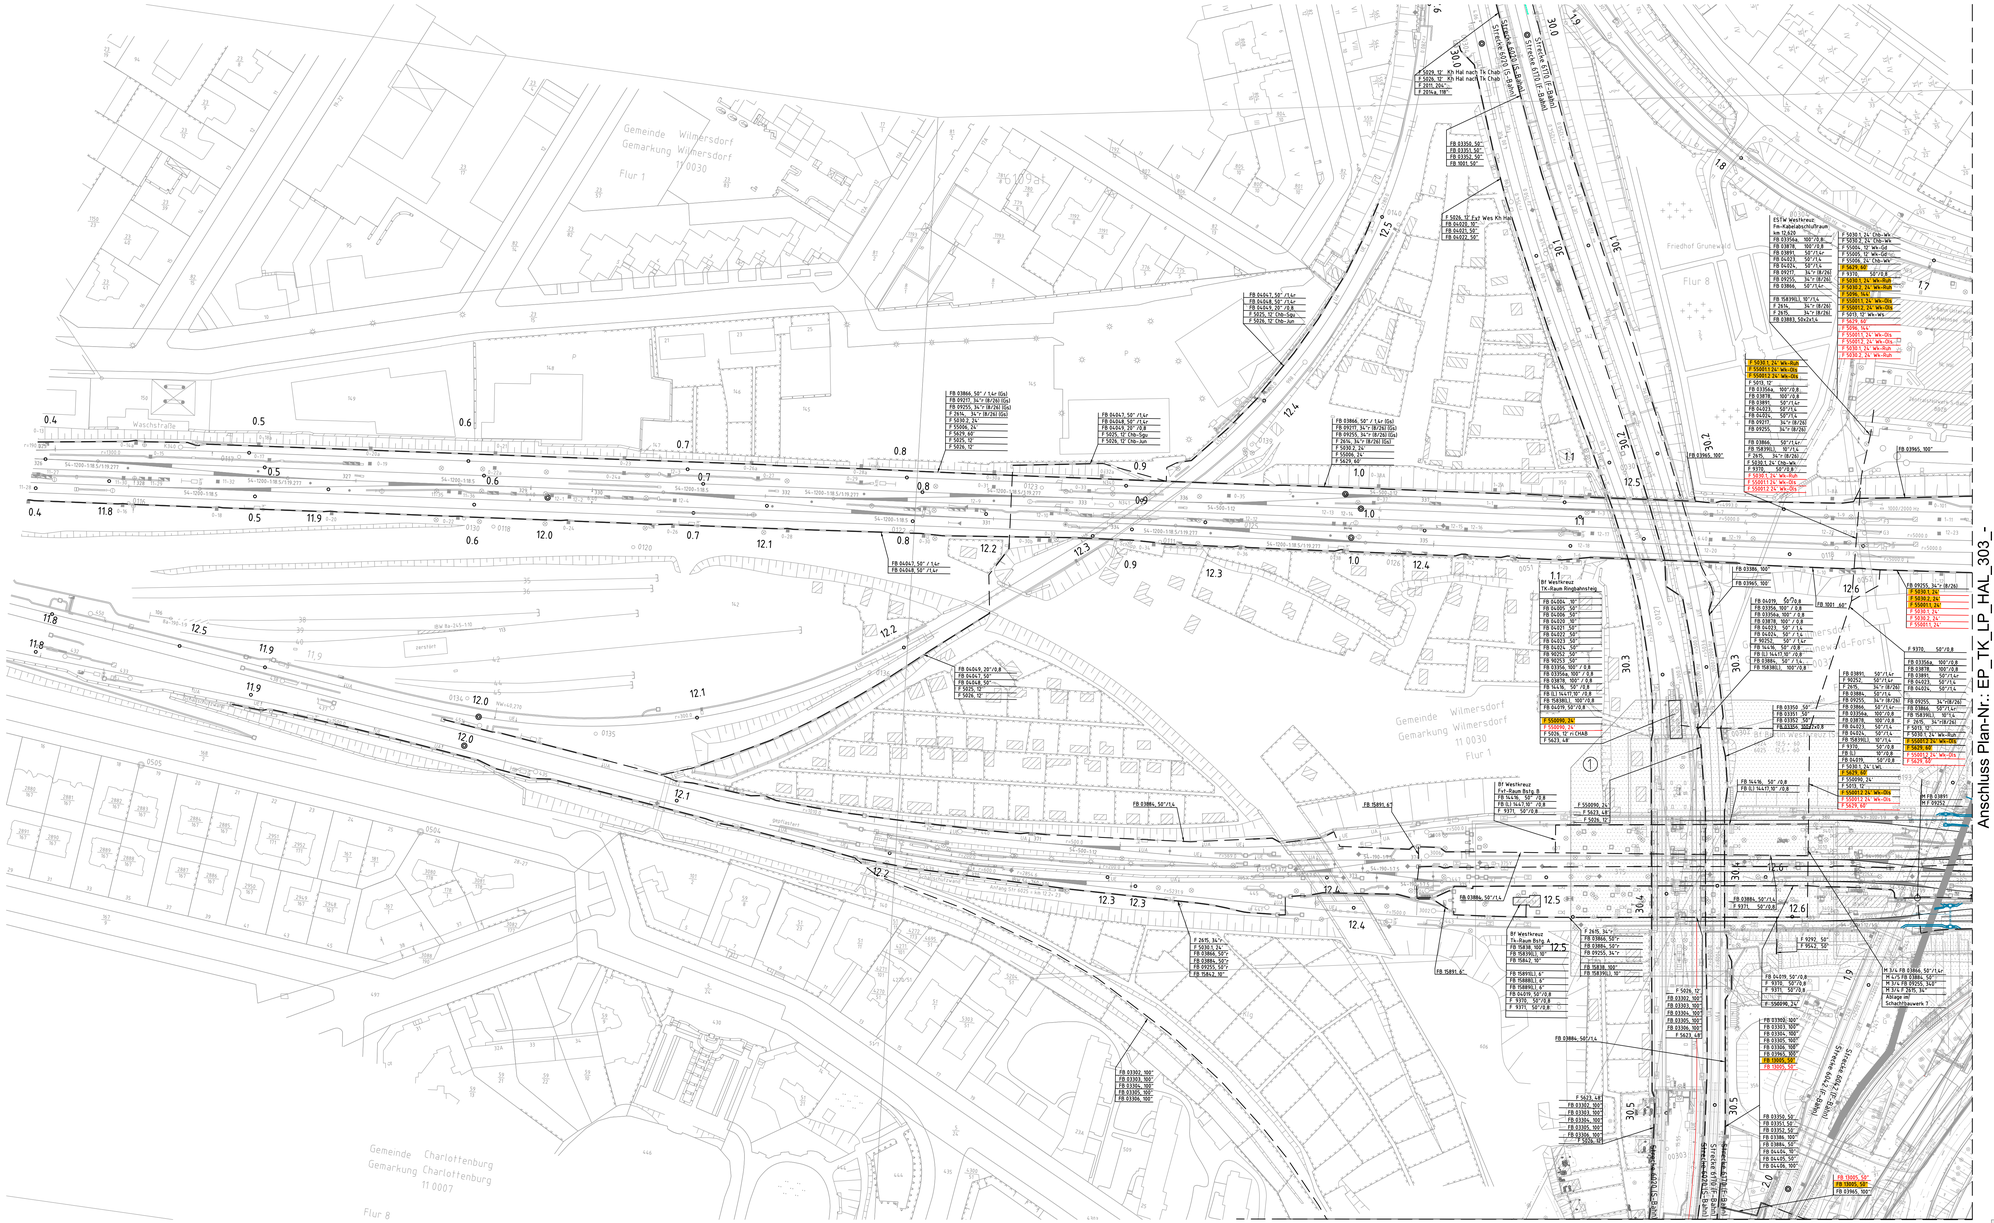

		Datum	Zeichen
DB Engineering & Consulting GmbH Part of DB E.C.O. Group Planung I.TV-O-P-BLN Caroline-Michaelis-Straße 5-11 10115 Berlin	bearbeitet	23.06.2021	Doischer
	gezeichnet	23.06.2021	Rückheim
	geprüft	23.06.2021	Kolenda
	EP_TK_LP_HAL_302_-		

		Datum	Zeichen
DEGES im Auftrag der Autobahn GmbH des Bundes Deutsche Einheit Fernstraßenplanungs- und -bau GmbH Zimmerstraße 54 10117 Berlin Telefon (030) 202 43 - 0 Telefax (030) 202 43 - 291 www.deges.de	bearbeitet	06/2021	Hazim
	geprüft	06/2021	Schaefer
	Projekt-Nr. VKE F03 / P-B0001524		

Nr.	Art der Änderung	Datum	Zeichen

Lagesystem	Soldner 88	Stand Kataster	09.12.2020
Höhensystem	DHHN 92	Bestandsvermessung	09.12.2020

VORENTWURF

Die Autobahn GmbH des Bundes

Straße: A 100/115 Station:

PROJIS-Nr.: -.-

Unterlage / Blatt-Nr.: 6.9 / 012

Kabellageplan TK Halenseebrücke

Bauzustand 2


Strecke 6109: km 11.8 - km 12.65

Maßstab: 1:1000

A 100 / A 115 - Umbau AD Funkturm

A100, RF DD - Bau-km 0+000 (Betr.-km 6.091) bis Bau-km 0+871.726 (Betr.-km 7.042)
A100, RF HH - Bau-km 0+000 (Betr.-km 7.042) bis Bau-km 0+970.352 (Betr.-km 6.002)
A115 - Bau-km 0+150 (Betr.-km 26.710) bis Bau-km 1+214.220 (Betr.-km 27.924)

Aufgestellt: (Datum) DEGES	Geprüft: (Datum) DEGES .....
Kenntnisnahme: (Datum)	Genehmigt: (Datum) Autobahn GmbH des Bundes .....

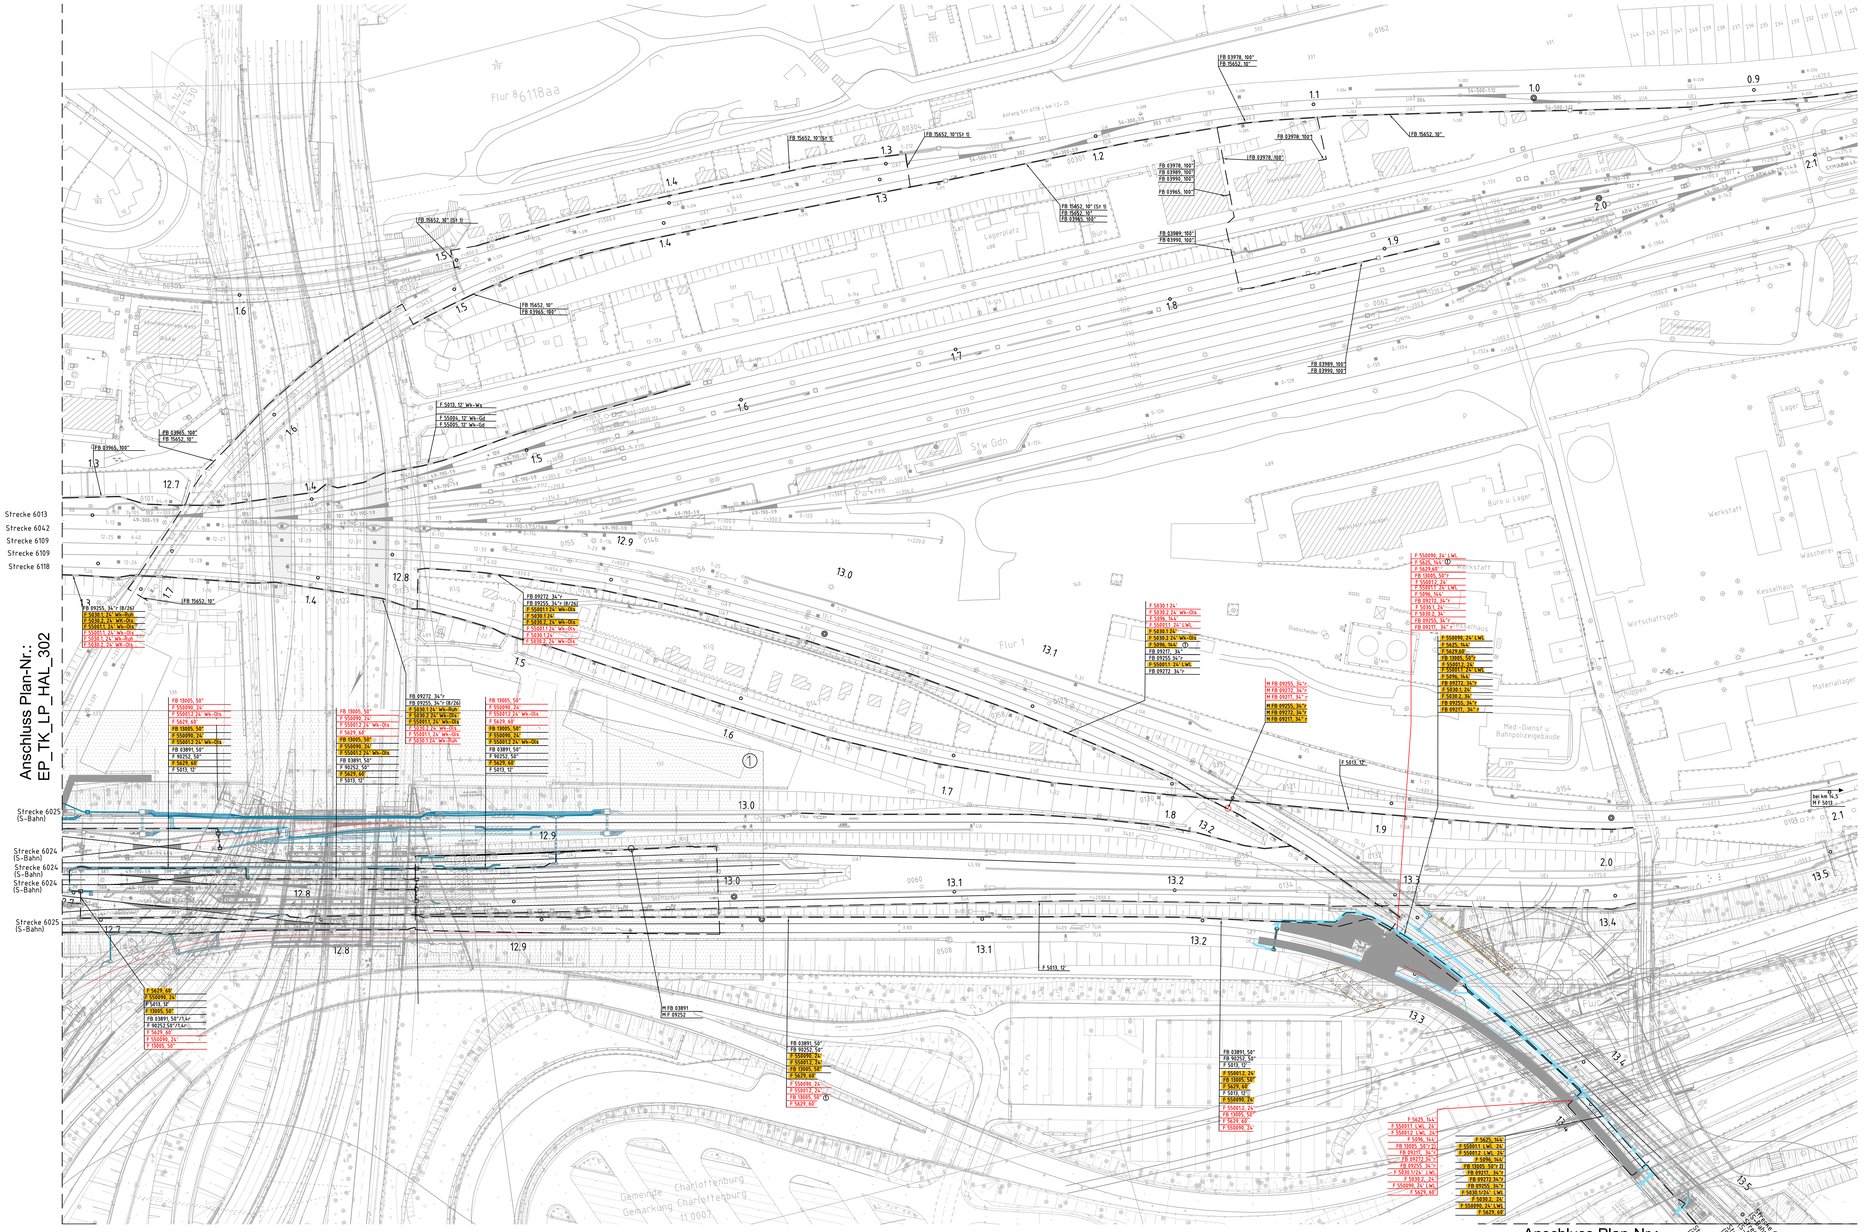

Legende:
- Bestand
- Neubau
- Rückbau
- Bestandteil benachbarter Planung
- Planungsinhalt Kabeltiefbau

① -Kabellage unklar im Bereich Westkreuz - Halenseebrücke

DB		Datum	Zeichen
DB Engineering & Consulting GmbH Part of DB E.C.O. Group Planung I.TV-O-P-BLN Caroline-Michaelis-Straße 5-11 10115 Berlin	bearbeitet	23.06.2021	Dolscher
	gezeichnet	23.06.2021	Rückheim
	geprüft	23.06.2021	Kolenda
	EP_TK_LP_HAL_303_-		

DEGES im Auftrag der Autobahn GmbH des Bundes / Die Autobahn		Datum	Zeichen
Deutsche Einheit Fernstraßenplanungs- und -bau GmbH Zimmerstraße 54 10117 Berlin Telefon (030) 202 43 - 0 Telefax (030) 202 43 - 291 www.deges.de	bearbeitet	06/2021	Hazim
	geprüft	06/2021	Schaefer
	Projekt-Nr. VKE F03 / P-B0001524		

Nr.	Art der Änderung	Datum	Zeichen

Lagesystem	Soldner 88	Stand Kataster	09.12.2020
Höhensystem	DHHN 92	Bestandsvermessung	09.12.2020

VORENTWURF

Die Autobahn GmbH des Bundes

Straße: A 100/115 Station:

PROJIS-Nr.: _-_


Unterlage / Blatt-Nr.: 6.9 / 015

Kabellageplan TK
Halenseebrücke
Bauzustand 2
Strecke 6109: km 12.65 - km 13.5
Maßstab: 1:1000

A 100 / A 115 - Umbau AD Funkturm

A100, RF DD - Bau-km 0+000 (Betr.-km 6,091) bis Bau-km 0+871,720 (Betr.-km 7,042)
A100, RF HH - Bau-km 0+000 (Betr.-km 7,042) bis Bau-km 0+970,352 (Betr.-km 6,002)
A115 - Bau-km 0+150 (Betr.-km 26,710) bis Bau-km 1+214,220 (Betr.-km 27,924)

Aufgestellt: (Datum)	Geprüft: (Datum)
DEGES	DEGES .....
Kenntnisnahme: (Datum)	Genehmigt: (Datum) Autobahn GmbH des Bundes .....

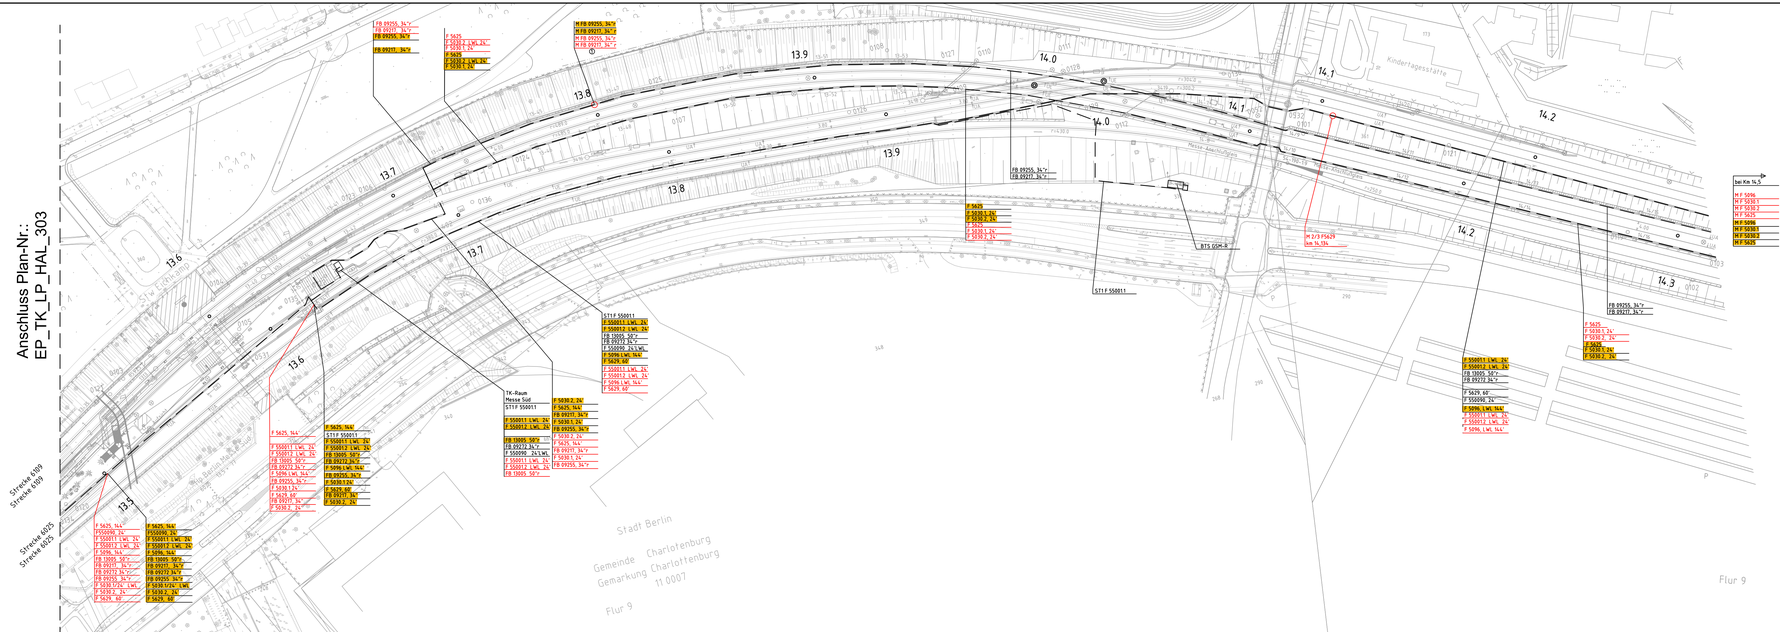

DB		Datum	Zeichen
DB Engineering & Consulting GmbH Part of DB E.C.O. Group Planung I.TV-O-P-BLN Caroline-Michaelis-Straße 5-11 10115 Berlin	bearbeitet	23.06.2021	Doischer
	gezeichnet	23.06.2021	Rückheim
	geprüft	23.06.2021	Kolenda
	EP_TK_LP_MES_304_-		

DEGES		Datum	Zeichen
Deutsche Einheit Fernstraßenplanungs- und -bau GmbH Zimmerstraße 54 10117 Berlin Telefon (030) 202 43 - 0 Telefax (030) 202 43 - 291 www.deges.de	bearbeitet	06/2021	Hazim
im Auftrag der Autobahn GmbH des Bundes	geprüft	06/2021	Schaefer
Die Autobahn	Projekt-Nr. VKE F03 / P-B0001524		

Nr.	Art der Änderung	Datum	Zeichen

Lagesystem	Soldner 88	Stand Kataster	09.12.2020
Höhensystem	DHHN 92	Bestandsvermessung	09.12.2020

VORENTWURF

Die Autobahn GmbH des Bundes

Straße: A 100/115 Station:


PROJIS-Nr.: -.-

Unterlage / Blatt-Nr.: 6.9 / 018
Kabellageplan TK
Messedammbrücke
Bauzustand 2
Strecke 6109: km 13,5 - km 14,3
Maßstab: 1:000

A 100 / A 115 - Umbau AD Funkturm

A100, RF DD - Bau-km 0+931.720 (Betr.-km 6,091) bis Bau-km 0+971.720 (Betr.-km 7,042)
A100, RF HH - Bau-km 0+000 (Betr.-km 7,042) bis Bau-km 0+970.352 (Betr.-km 6,002)
A115 - Bau-km 0+150 (Betr.-km 26,710) bis Bau-km 1+214.220 (Betr.-km 27,924)

Aufgestellt: (Datum)	Geprüft: (Datum)
DEGES	DEGES .....
Kenntnisnahme: (Datum)	Genehmigt: (Datum) Autobahn GmbH des Bundes .....

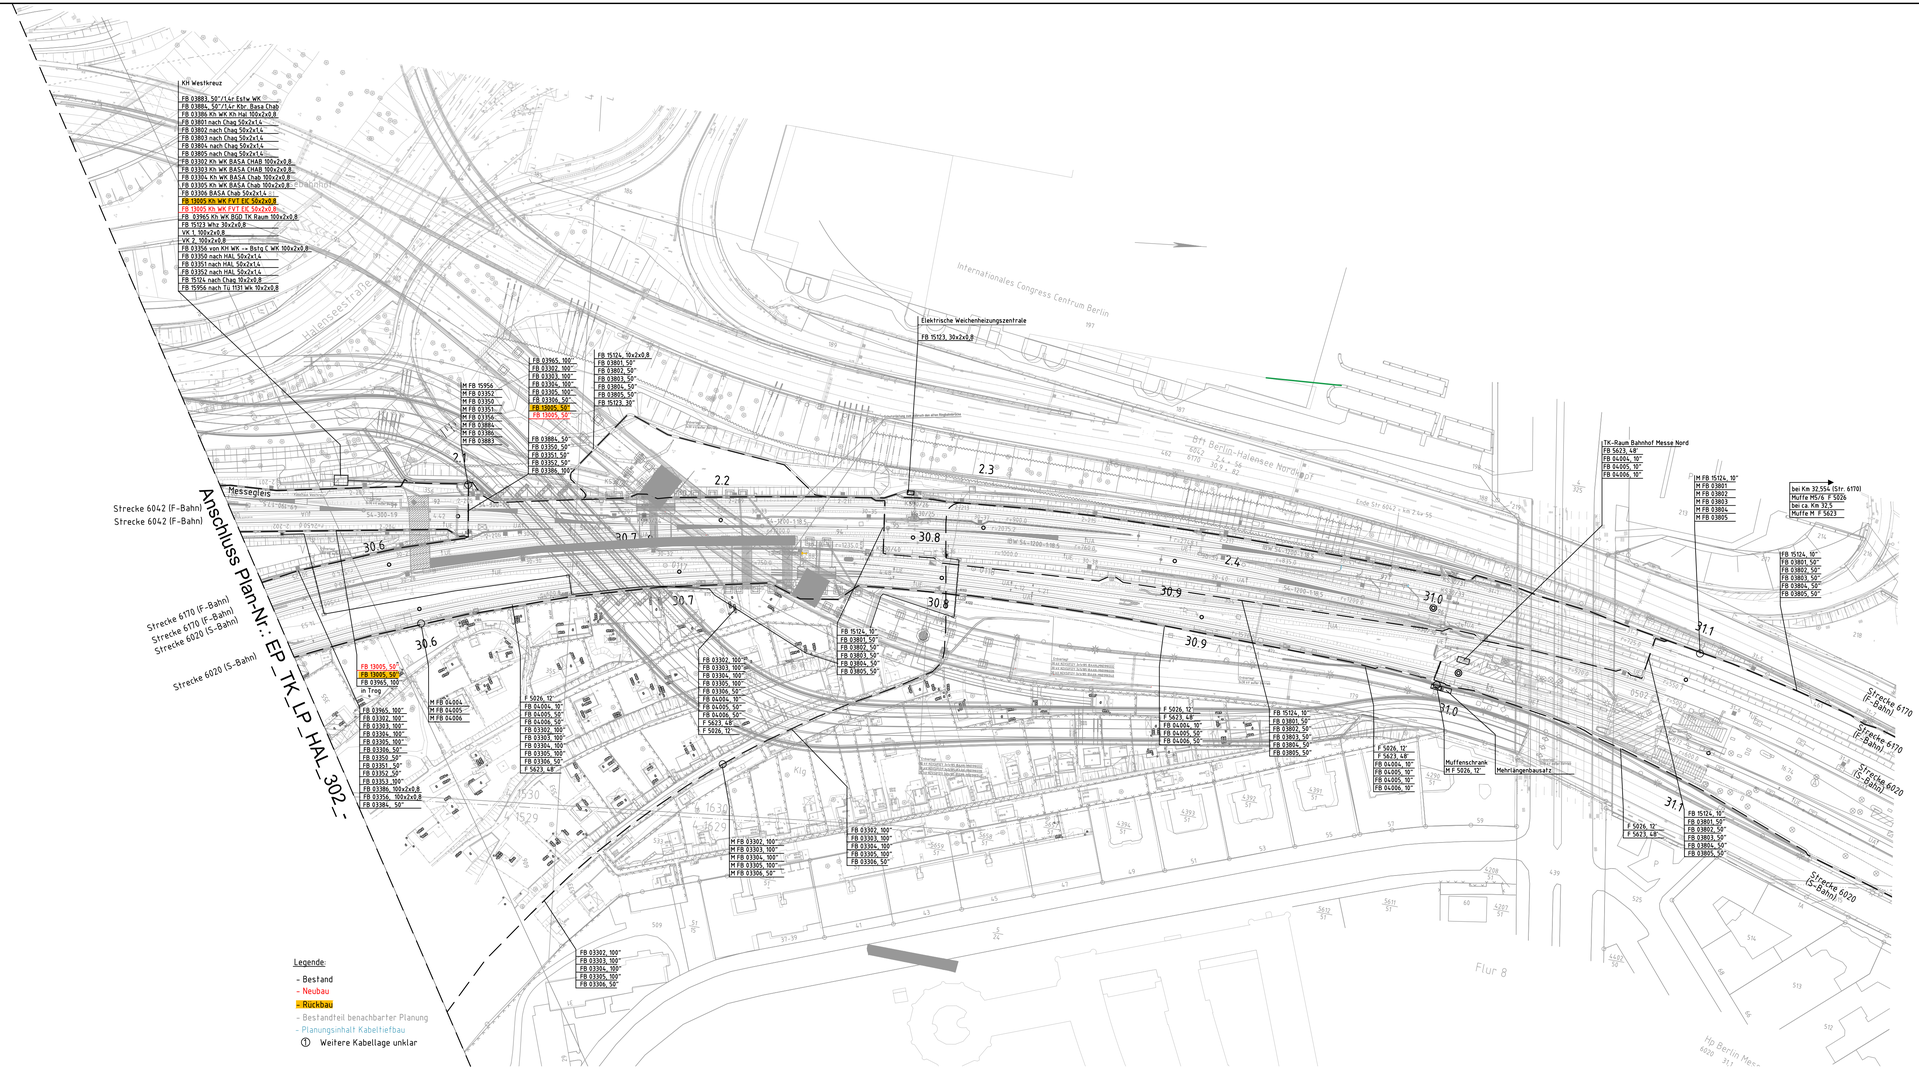

DB		Datum	Zeichen
DB Engineering & Consulting GmbH Part of DB E.C.O. Group Planung I.TV-O-P-BLN Caroline-Michaelis-Straße 5-11 10115 Berlin	bearbeitet	23.06.2021	Doischer
	gezeichnet	23.06.2021	Rückheim
	geprüft	23.06.2021	Kolenda
	EP_TK_LP_RBB_301_-		

DEGES im Auftrag der Autobahn GmbH des Bundes / Die Autobahn		Datum	Zeichen
Deutsche Einheit Fernstraßenplanungs- und -bau Gmbh Zimmerstaße 54 10117 Berlin Telefon (030) 202 43 - 0 Telefax (030) 202 43 - 291 www.deges.de	bearbeitet	06/2021	Hazim
	geprüft	06/2021	Schaefer
	Projekt-Nr. VKE F03 / P-B0001524		

Nr.	Art der Änderung	Datum	Zeichen

Lagesystem	Soldner 88	Stand Kataster	09.12.2020
Höhensystem	DHHN 92	Bestandsvermessung	09.12.2020


V O R E N T W U R F

Die Autobahn GmbH des Bundes Straße: A 100/115 Station: PROJIS-Nr.: „-"	Unterlage / Blatt-Nr.: 6.9 / 009 Kabellageplan TK Ringbahnbrücke Bauzustand 2 Strecke 6170; km 30,55 - km 31,15 Maßstab: 1:1000

A 100 / A 115 - Umbau AD Funkturm

A100, RF DD - Bau-km 0+000 (Betr.-km 6,091) bis Bau-km 0+871.720 (Betr.-km 7,042)
A100, RF HH - Bau-km 0+000 (Betr.-km 7,042) bis Bau-km 0+970.352 (Betr.-km 6,002)
A115 - Bau-km 0+150 (Betr.-km 26,710) bis Bau-km 1+214.220 (Betr.-km 27,924)

Aufgestellt: (Datum) DEGES	Geprüft: (Datum) DEGES .....
Kenntnisnahme: (Datum)	Genehmigt: (Datum) Autobahn GmbH des Bundes .....

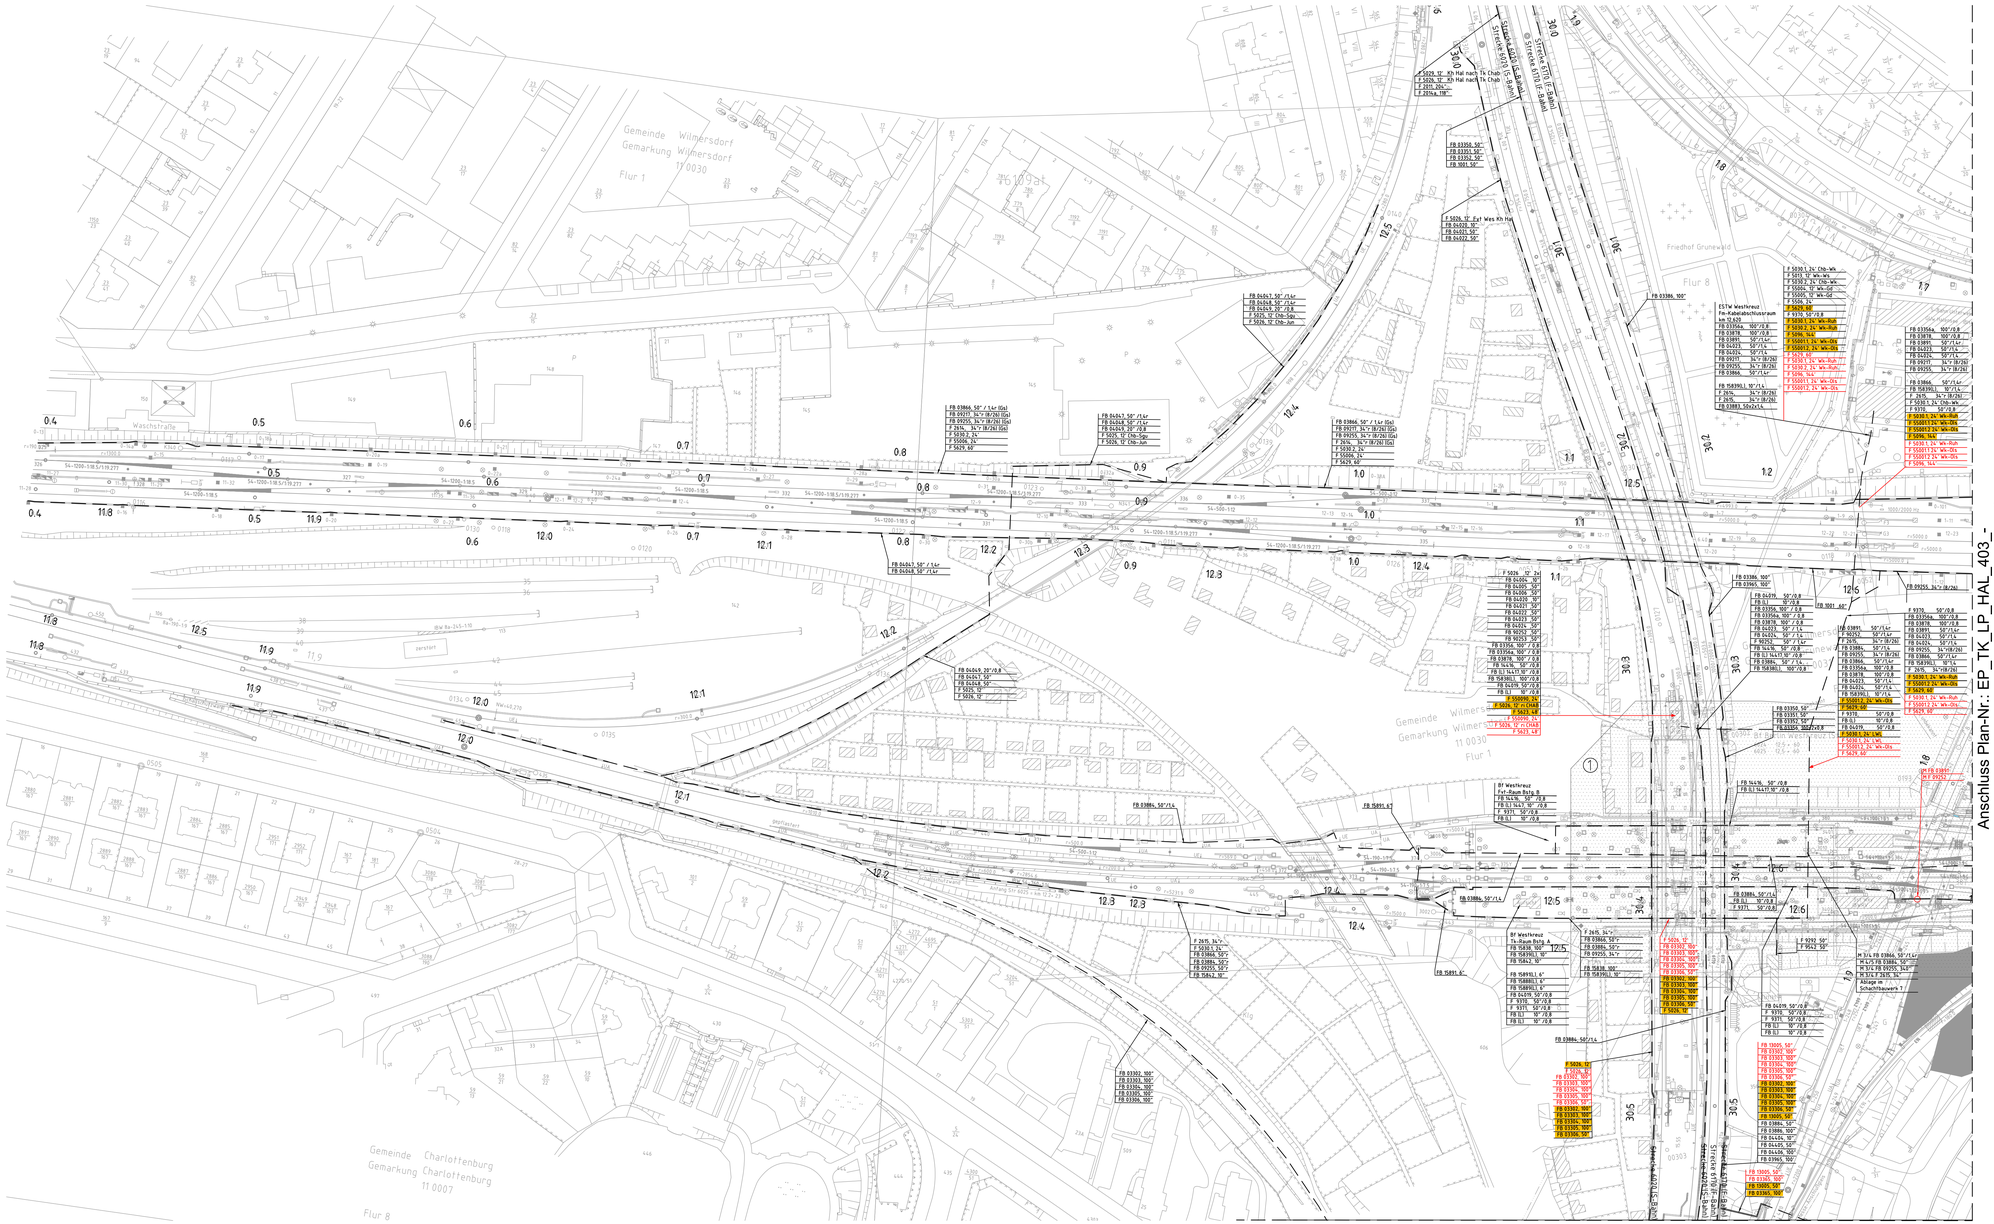

Legende:

- Bestand
- Neubau
- Rückbau
- Bestandteil benachbarter Planung
- Planungsinhalt Kabeltiefbau

① –Kabellage unklar im Bereich Westkreuz – Halenseebrücke

DB Engineering & Consulting GmbH Part of DB E.C.O. Group Planung I.TV-O-P-BLN Caroline-Michaelis-Straße 5-11 10115 Berlin		Datum	Zeichen
	bearbeitet	23.06.2021	Doischer
	gezeichnet	23.06.2021	Rückheim
	geprüft	23.06.2021	Kolenda
	EP_TK_LP_HAL_402_-		

DEGES im Auftrag der Autobahn GmbH des Bundes Deutsche Einheit Fernstraßenplanungs- und -bau GmbH Zimmerstraße 54 10117 Berlin Telefon (030) 202 43 - 0 Telefax (030) 202 43 - 291 www.deges.de		Datum	Zeichen
Die Autobahn	bearbeitet	06/2021	Hazim
	geprüft	06/2021	Schaefer
	Projekt-Nr. VKE F03 / P-B0001524		

Nr.	Art der Änderung	Datum	Zeichen

Lagesystem	Soldner 88	Stand Kataster	09.12.2020
Höhensystem	DHHN 92	Bestandsvermessung	09.12.2020


VORENTWURF

Die Autobahn GmbH des Bundes Straße: A 100/115 Station: PROJIS-Nr.: -,-	Unterlage / Blatt-Nr.: 6.9 / 013 Kabellageplan TK Halenseebrücke Endzustand Strecke 6109: km 11.8 - km 12.65 Maßstab: 1:1000

A 100 / A 115 - Umbau AD Funkturm

A100, RF DD - Bau-km 0+000 (Betr.-km 6,091) bis Bau-km 0+871.720 (Betr.-km 7,042)
A100, RF HH - Bau-km 0+000 (Betr.-km 7,042) bis Bau-km 0+970.352 (Betr.-km 6,002)
A115 - Bau-km 0+150 (Betr.-km 26,710) bis Bau-km 1+214.220 (Betr.-km 27,924)

Aufgestellt: (Datum) DEGES	Geprüft: (Datum) DEGES
Kenntnisnahme: (Datum)	Genehmigt: (Datum) Autobahn GmbH des Bundes

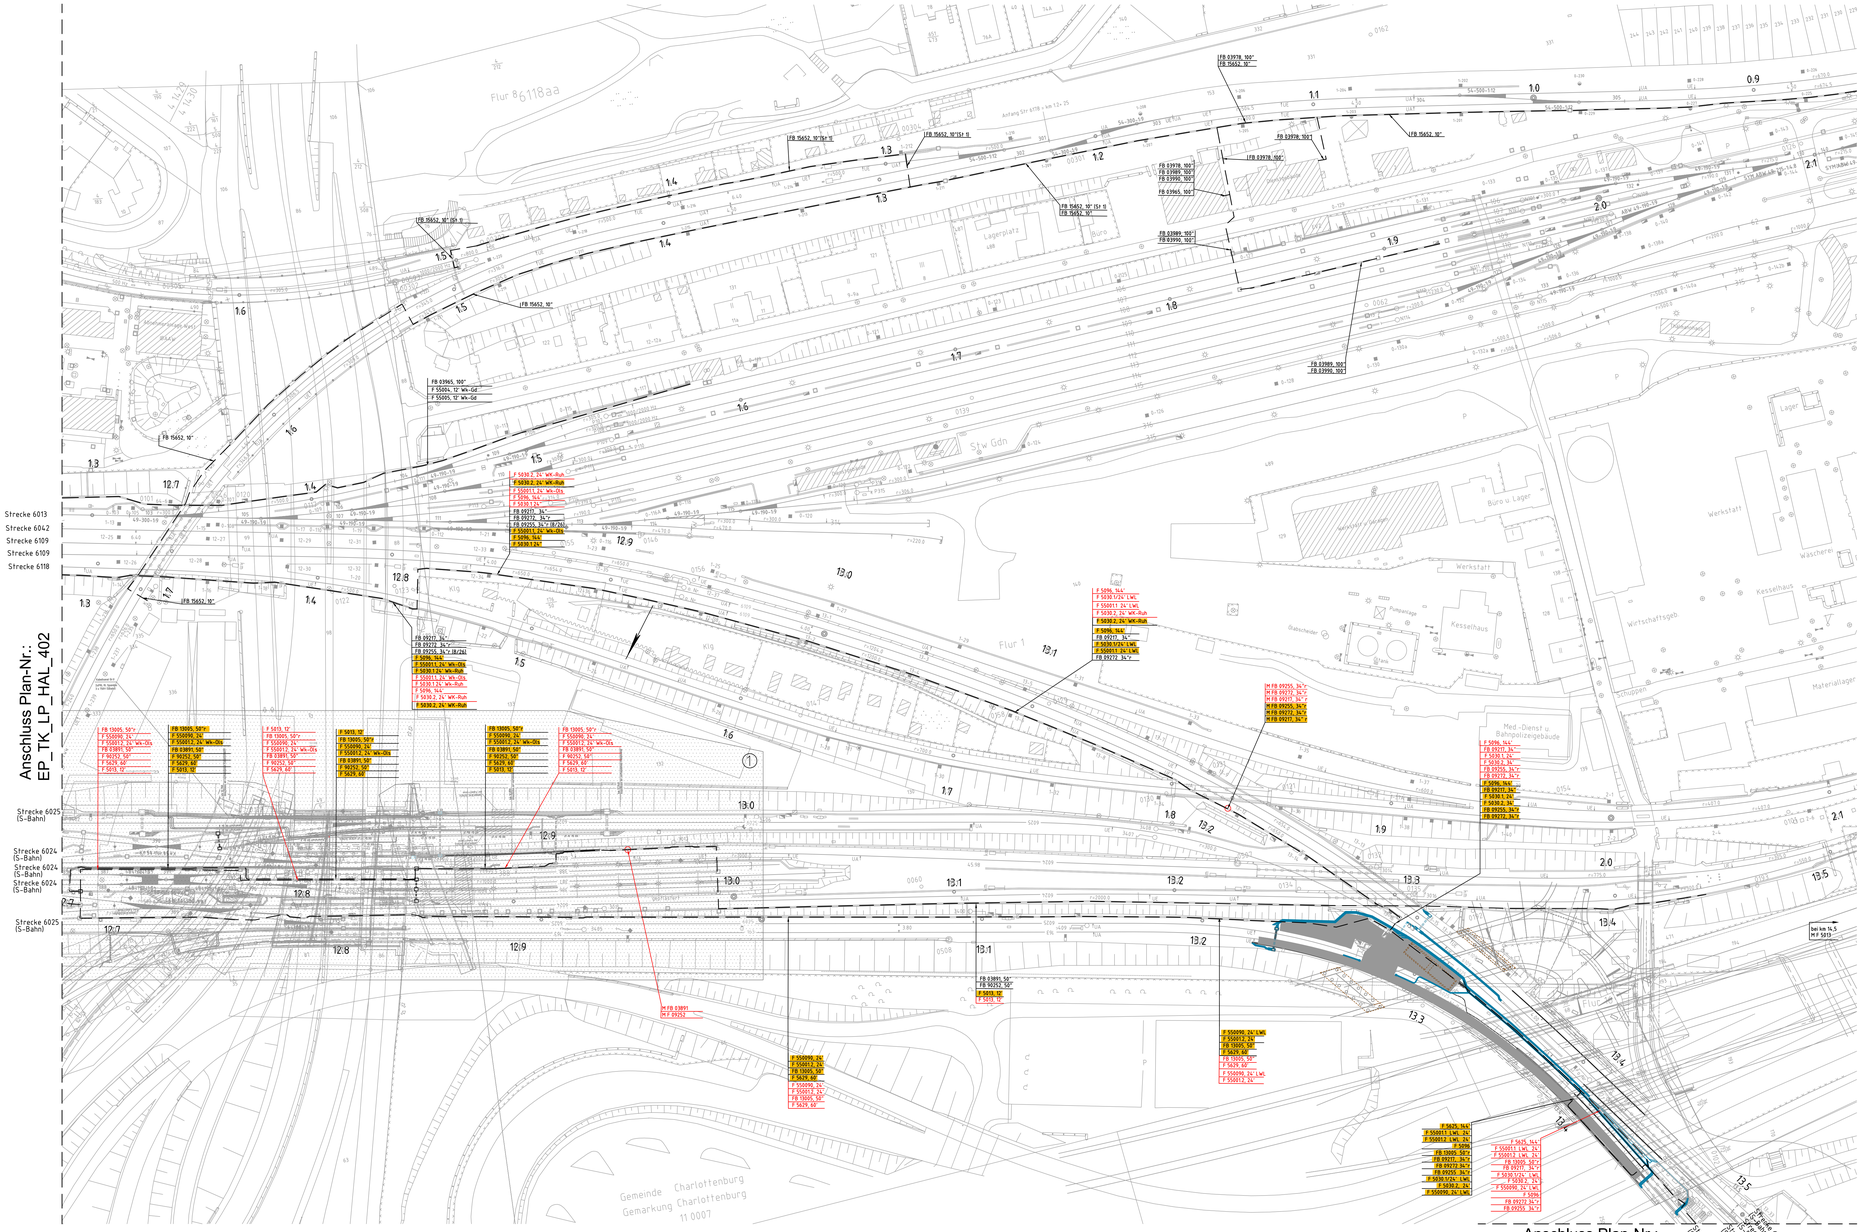

Legende:

- Bestand
- Neubau
- Rückbau
- Bestandteil benachbarter Planung
- Planungsinhalt Kabelhefbau

① -Kabellage unklar im Bereich Westkreuz – Halenseebrücke

DB Engineering & Consulting GmbH Part of DB E.C.O. Group Planung I.TV-O-P-BLN Caroline-Michaelis-Straße 5-11 10115 Berlin		Datum	Zeichen
	bearbeitet	23.06.2021	Doischer
	gezeichnet	23.06.2021	Rückheim
	geprüft	23.06.2021	Kolenda
EP_TK_LP_HAL_403_-			

DEGES im Auftrag der Autobahn GmbH des Bundes Deutsche Einheit Fernstraßenplanungs- und -bau GmbH Zimmerstraße 54 10117 Berlin Telefon (030) 202 43 - 0 Telefax (030) 202 43 - 291 www.deges.de		Datum	Zeichen
Die Autobahn	bearbeitet	06/2021	Hazim
	geprüft	06/2021	Schaefer
Projekt-Nr. VKE F03 / P-B0001524			

Nr.	Art der Änderung	Datum	Zeichen

Lagesystem	Soldner 88	Stand Kataster	09.12.2020
Höhensystem	DHHN 92	Bestandsvermessung	09.12.2020


V O R E N T W U R F

Die Autobahn GmbH des Bundes Straße: A 100/115 Station: PROJIS-Nr.: -.-	Unterlage / Blatt-Nr.: 6.9 / 016 Kabellageplan TK Halenseebrücke Endzustand Strecke 6109: km 12.65 - km 13,5 Maßstab: 1:1000

A 100 / A 115 - Umbau AD Funkturm

A100, RF DD - Bau-km 0+000 (Betr.-km 6,091) bis Bau-km 0+871.720 (Betr.-km 7.042)
A100, RF HH - Bau-km 0+000 (Betr.-km 7.042) bis Bau-km 0+970.352 (Betr.-km 6.002)
A115 - Bau-km 0+150 (Betr.-km 26,710) bis Bau-km 1+214.220 (Betr.-km 27.924)

Aufgestellt: (Datum) DEGES	Geprüft: (Datum) DEGES .....
Kenntnisnahme: (Datum)	Genehmigt: (Datum) Autobahn GmbH des Bundes .....

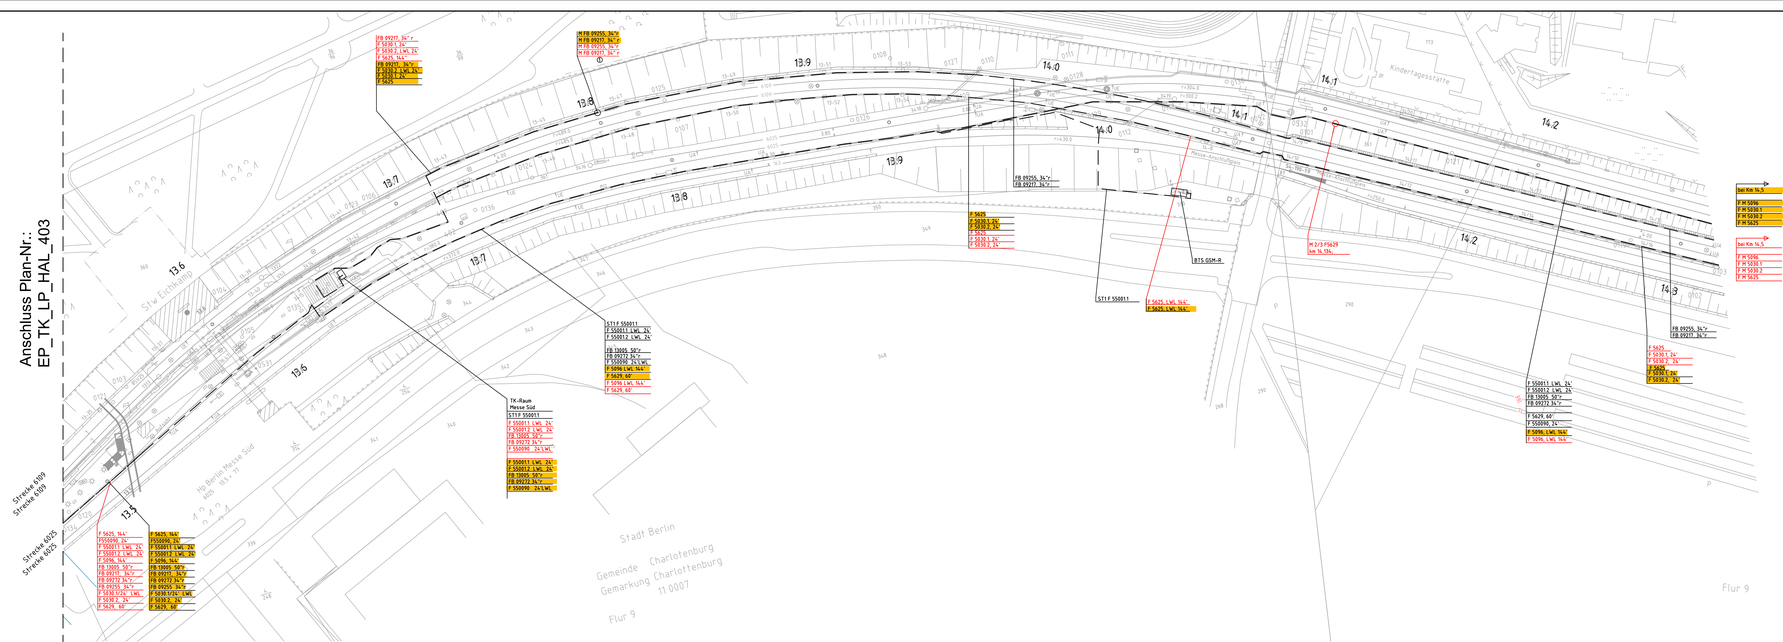

Legende:

- Bestand
- Neubau
- Rückbau
- Bestandteil benachbarter Planung
- Planungsinhalt Kabeltiefbau
- ① Weitere Kabellage unklar

		Datum	Zeichen
DB Engineering & Consulting GmbH Part of DB E.C.O. Group Planung I.TV-O-P-BLN Caroline-Michaelis-Straße 5-11 10115 Berlin	bearbeitet	23.06.2021	Doischer
	gezeichnet	23.06.2021	Rückheim
	geprüft	23.06.2021	Kolenda
	EP_TK_LP_MES_404_-		

		Datum	Zeichen
DEGES im Auftrag der Autobahn GmbH des Bundes Deutsche Einheit Fernstraßenplanungs- und -bau GmbH Zimmerstraße 54 10117 Berlin Telefon (030) 202 43 - 0 Telefax (030) 202 43 - 291 www.deges.de	bearbeitet	06/2021	Hazim
	geprüft	06/2021	Schaefer
	Projekt-Nr. VKE F03 / P-B0001524		

Nr.	Art der Änderung	Datum	Zeichen

Lagesystem	Soldner 88	Stand Kataster	09.12.2020
Höhensystem	DHHN 92	Bestandsvermessung	09.12.2020


VORENTWURF

Die Autobahn GmbH des Bundes Straße: A 100/115 Station:	Unterlage / Blatt-Nr.: 6.9 / 019 Kabellageplan TK Messedammbrücke Endzustand Strecke 6109: km 13,5 - km 14,3 Maßstab: 1:1000
PROJIS-Nr.: -,-	

A 100 / A 115 - Umbau AD Funkturm

A100, RF DD - Bau-km 0+000 (Betr.-km 6,091) bis Bau-km 0+871,720 (Betr.-km 7,042)
A100, RF HH - Bau-km 0+000 (Betr.-km 7,042) bis Bau-km 0+970,352 (Betr.-km 6,002)
A115 - Bau-km 0+150 (Betr.-km 26,710) bis Bau-km 1+214,220 (Betr.-km 27,924)

Aufgestellt: (Datum) DEGES	Geprüft: (Datum) DEGES .....
Kenntnisnahme: (Datum)	Genehmigt: (Datum) Autobahn GmbH des Bundes .....

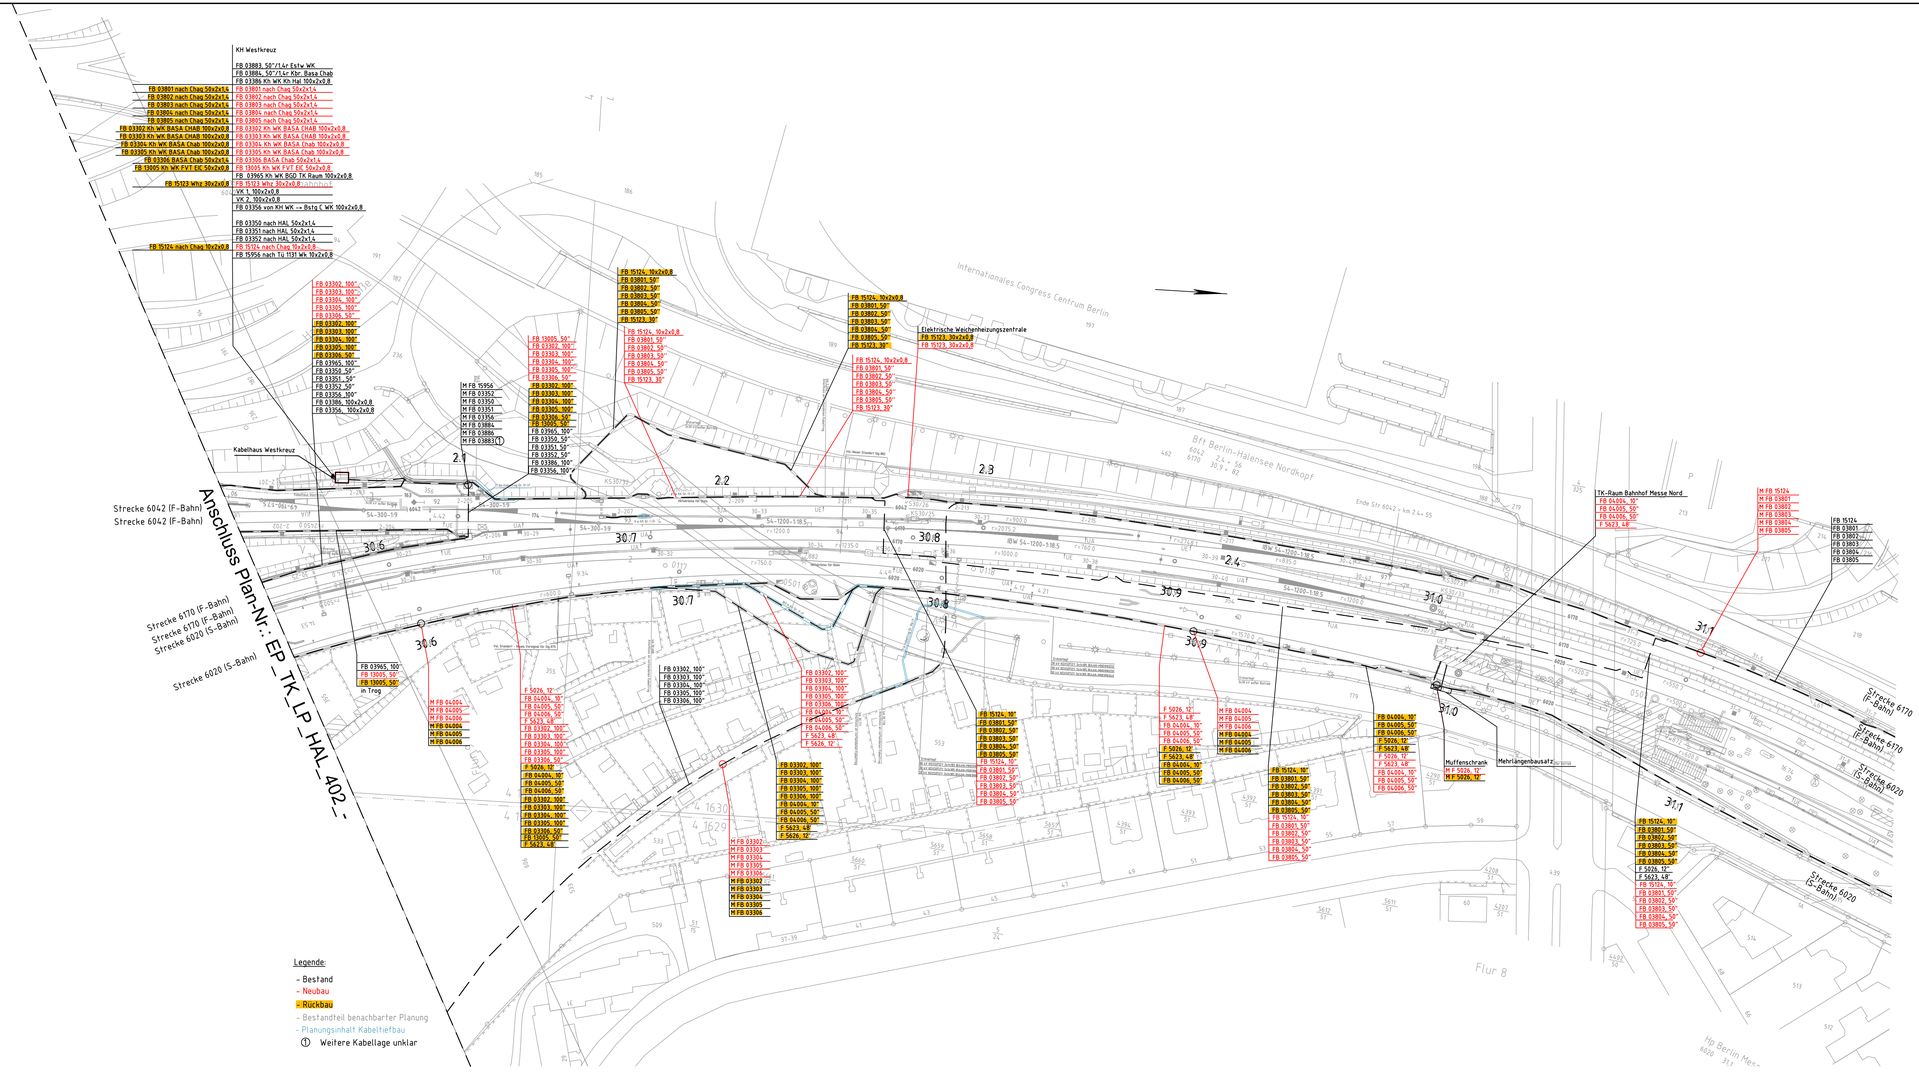

DB		Datum	Zeichen
DB Engineering & Consulting GmbH Part of DB E.C.O. Group Planung I.TV-O-P-BLN Caroline-Michaelis-Straße 5-11 10115 Berlin	bearbeitet	23.06.2021	Doischer
	gezeichnet	23.06.2021	Rückheim
	geprüft	23.06.2021	Kolenda
	EP_TK_LP_RBB_401_-		

DEGES im Auftrag der Autobahn GmbH des Bundes / Die Autobahn		Datum	Zeichen
Deutsche Einheit Fernstraßenplanungs- und -bau Gmbh Zimmerstraße 54 10117 Berlin Telefon (030) 202 43 - 0 Telefax (030) 202 43 - 291 www.deges.de	bearbeitet	06/2021	Hazim
	geprüft	06/2021	Schaefer
	Projekt-Nr. VKE F03 / P-B0001524		

Nr.	Art der Änderung	Datum	Zeichen

Lagesystem	Soldner 88	Stand Kataster	09.12.2020
Höhensystem	DHHN 92	Bestandsvermessung	09.12.2020

VORENTWURF

Die Autobahn GmbH des Bundes

Straße: A 100/115 Station:

PROJIS-Nr.: „-"

Unterlage / Blatt-Nr.: 6.9 / 010

Kabellageplan TK Ringbahnbrücke

Endzustand

Strecke 6170; km 30,55 - km 31,15


Maßstab: 1:1000

A 100 / A 115 - Umbau AD Funkturm

A100, RF DD - Bau-km 0+000 (Betr.-km 6,091) bis Bau-km 0+871.720 (Betr.-km 7,042)
A100, RF HH - Bau-km 0+000 (Betr.-km 7,042) bis Bau-km 0+970.352 (Betr.-km 6,002)
A115 - Bau-km 0+150 (Betr.-km 26,710) bis Bau-km 1+214.220 (Betr.-km 27,924)

Aufgestellt: (Datum)	Geprüft: (Datum)
DEGES	DEGES .....
Kenntnisnahme: (Datum)	Genehmigt: (Datum) Autobahn GmbH des Bundes .....

Standort	KH Westkreuz Neu	KH Westkreuz	FVT-Raum Bstg. B Bf Westkreuz	TK-Raum Bf Westkreuz	Fernsprecher FS	Fernsprecher FS Signal 3012	ESTW-Westkreuz (Zentralstellwerk Westkreuz)	Muffe	Muffe	TK-Raum Messe Süd	Muffe	Muffe M 2/3	TK-Raum Bf Grunewald	BSTR Hundekehle
Strecke 6020 / km														
Strecke 6024 / km									km 12,950		km 14,5	km 14,134	km 14,6	km 15,550
Strecke 6025 / km			km 12,5	km 12,5	km 12,820	km 12,965		km 12,7		km 13,6				
Strecke 6170 (Ring) / km	km 30,6	km 30,6					km 30,2							

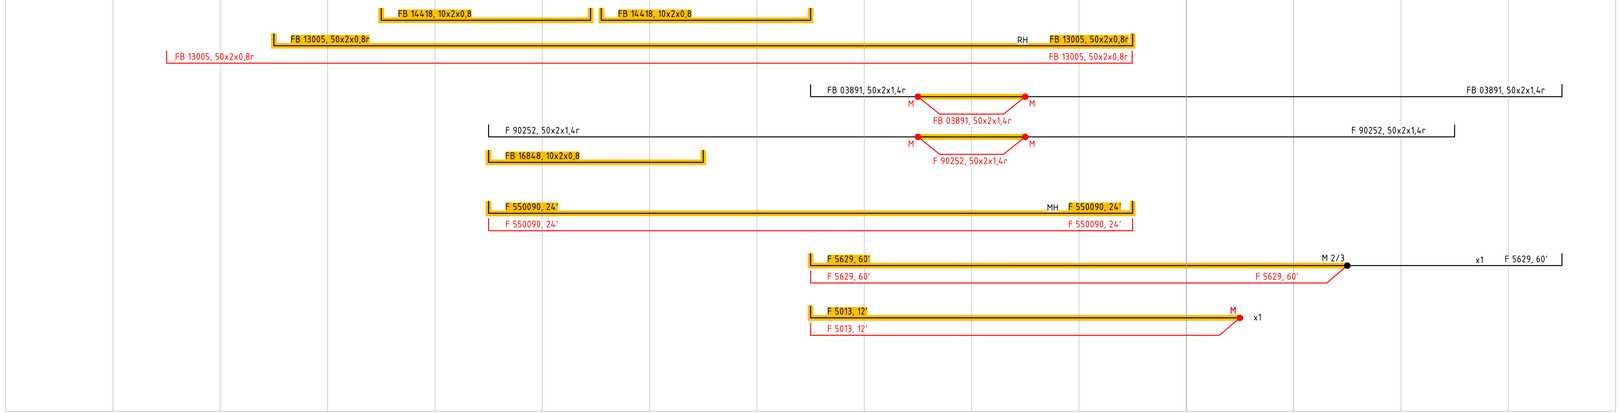

Legende:

- Bestand
- Neubau
- Rückbau

x1 Kabellage unklar
RH einmalige Kabelsicherung Ringbahnbrücke/ Halenseebrücke
MH einmalige Kabelsicherung Messedammbrücke/ Halenseebrücke

DB Engineering & Consulting GmbH
Part of DB E.C.O. Group
Planung I.TV-O-P-BLN
Caroline-Michaelis-Straße 5-11
10115 Berlin

	Datum	Zeichen
bearbeitet	23.06.2021	Doischer
gezeichnet	23.06.2021	Rückheim
geprüft	23.06.2021	Kolenda

EP_TK_UP_HAL_207_-

DEGES im Auftrag der Autobahn GmbH des Bundes
Die Autobahn
Deutsche Einheit Fernstraßenplanungs- und -bau Gmbh
Zimmerstraße 54
10117 Berlin
Telefon (030) 202 43 - 0
Telefax (030) 202 43 - 291
www.deges.de

	Datum	Zeichen
bearbeitet	06/2021	Hazim
geprüft	06/2021	Schaefer

Projekt-Nr.
VKE F03 / P-B0001524

Nr.	Art der Änderung	Datum	Zeichen

Lagesystem	Soldner 88	Stand Kataster	09.12.2020
Höhensystem	DHHN 92	Bestandsvermessung	09.12.2020

V O R E N T W U R F

Die Autobahn GmbH des Bundes

Straße: A 100/115 Station:

PROJIS-Nr.: „-"

Unterlage / Blatt-Nr.: 6.9 / 003
Kabelübersichtsplan TK Halenseebrücke
Bauzustand 1


Maßstab: ohne

A 100 / A 115 - Umbau AD Funkturm

A100, RF DD - Bau-km 0+000 (Betr.-km 6,091) bis Bau-km 0+871.720 (Betr.-km 7,042)
A100, RF HH - Bau-km 0+000 (Betr.-km 7,042) bis Bau-km 0+970,352 (Betr.-km 6,002)
A115 - Bau-km 0+150 (Betr.-km 26,710) bis Bau-km 1+214,220 (Betr.-km 27,924)

Aufgestellt: (Datum)	Geprüft: (Datum)
DEGES	DEGES
.....	.....
Kenntnisnahme: (Datum)	**Genehmigt: (Datum)**
.....	Autobahn GmbH des Bundes .....

Standort	KH Westkreuz Neu	FVT-Raum Bstg. B Bf Westkreuz	TK-Raum Bf Westkreuz	ESTW-Westkreuz (Zentralstellwerk Westkreuz)	Muffe	Muffe	TK-Raum Messe Süd	Muffe M 2/3	TK-Raum Bf Grunewald	BSTR Hundekehle
Strecke 6020 / km										
Strecke 6024 / km						km 12,950		km 14,134	km 14,6	km 15,550
Strecke 6025 / km		km 12,5	km 12,5		km 12,7		km 13,6			
Strecke 6170 (Ring) / km	km 30,6			km 30,2						

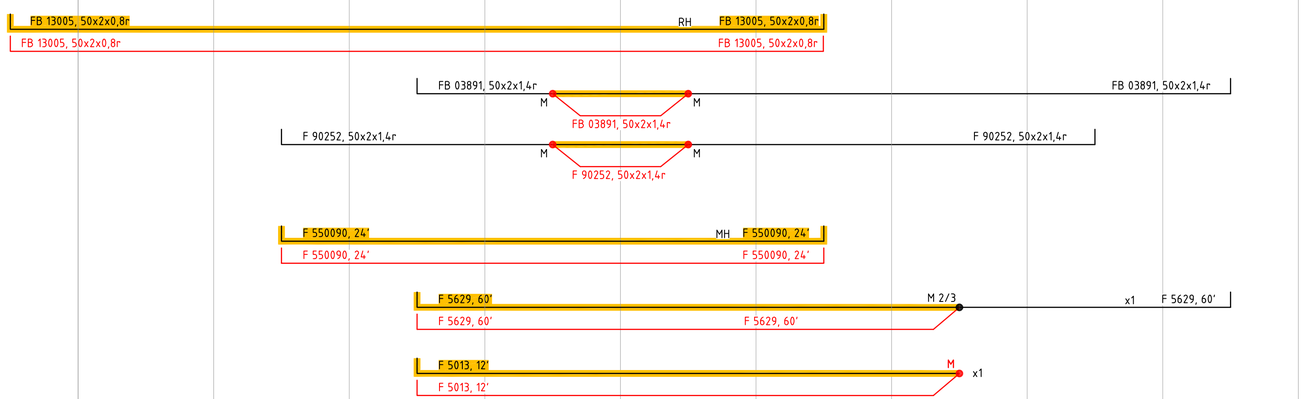

Legende:

- Bestand
- Neubau
- Rückbau

x1 Kabellage unklar
RH einmalige Kabelsicherung Ringbahnbrücke/ Halenseebrücke
MH einmalige Kabelsicherung Messedammbrücke/ Halenseebrücke

DB Engineering & Consulting GmbH
Part of DB E,C,O. Group
Planung I.TV-O-P-BLN
Caroline-Michaelis-Straße 5-11
10115 Berlin

	Datum	Zeichen
bearbeitet	23.06.2021	Doischer
gezeichnet	23.06.2021	Rückheim
geprüft	23.06.2021	Kolenda

EP_TK_UP_HAL_407_-

DEGES im Auftrag der Autobahn GmbH des Bundes
Die Autobahn
Deutsche Einheit Fernstraßenplanungs- und -bau Gmbh
Zimmerstraße 54
10117 Berlin
Telefon (030) 202 43 - 0
Telefax (030) 202 43 - 291
www.deges.de

	Datum	Zeichen
bearbeitet	06/2021	Hazim
geprüft	06/2021	Schaefer

Projekt-Nr.
VKE F03 / P-B0001524

Nr.	Art der Änderung	Datum	Zeichen

Lagesystem	Soldner 88	Stand Kataster	09.12.2020
Höhensystem	DHHN 92	Bestandsvermessung	09.12.2020

VORENTWURF

Die Autobahn GmbH des Bundes

Straße: A 100/115 Station:

PROJIS-Nr.: „-"

Unterlage / Blatt-Nr.: 6.9 / 004
Kabelübersichtsplan TK Halenseebrücke
Endzustand


Maßstab: ohne

A 100 / A 115 - Umbau AD Funkturm

A100, RF DD - Bau-km 0+000 (Betr.-km 6,091) bis Bau-km 0+871,720 (Betr.-km 7,042)
A100, RF HH - Bau-km 0+000 (Betr.-km 7,042) bis Bau-km 0+970,352 (Betr.-km 6,002)
A115 - Bau-km 0+150 (Betr.-km 26,710) bis Bau-km 1+214,220 (Betr.-km 27,924)

Aufgestellt: (Datum)	Geprüft: (Datum)
DEGES	DEGES
.....	.....
Kenntnisnahme: (Datum)	Genehmigt: (Datum)
.....	Autobahn GmbH des Bundes
	.....

Standort	Bf Stresow (UZ Ruhleben)	Muffe	Muffe	TK-Raum Messe Süd	FS Signal 3200	Muffe	Muffe	Muffe M 1/2	ESTW-Westkreuz	TK-Raum Bf Westkreuz	KH Westkreuz	KH Westkreuz	BASA Chab.
Strecke 6020 / km													
Strecke 6024 / km													km 11,3
Strecke 6025 / km	km 20,6	ca. km 14,5	km 13,8	km 13,6	13,020	km 13,2	km 12,5						
Strecke 6170 (Ring) / km								km 30,2	km 30,2	km 30,3	km 30,6	km 30,6	

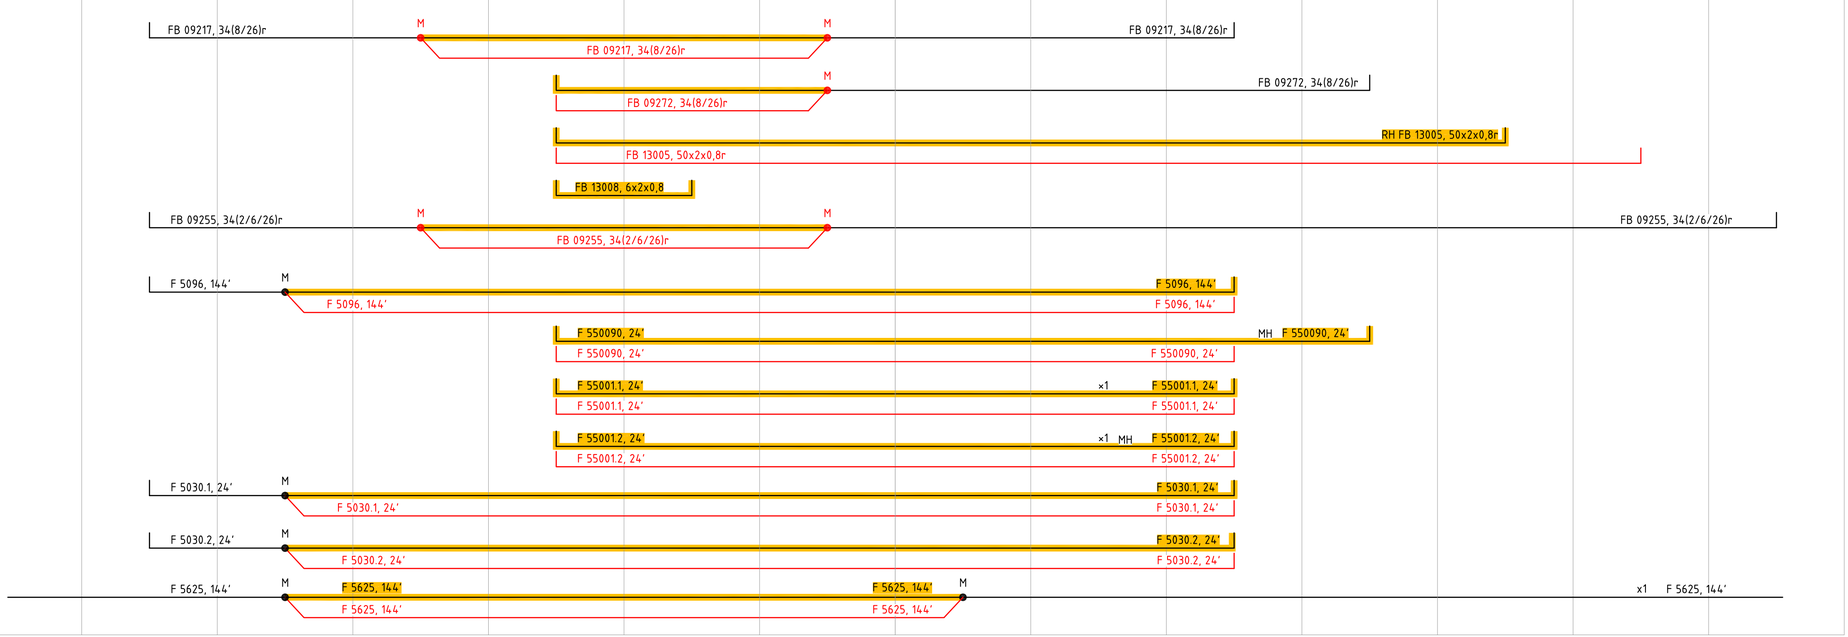

Legende:

- Bestand
- Neubau
- Rückbau

x1 Kabellage unklar
RH einmalige Kabelsicherung Ringbahnbrücke/ Halenseebrücke
MH einmalige Kabelsicherung Messedammbrücke/ Halenseebrücke

DB Engineering & Consulting GmbH
Part of DB E.C.O. Group
Planung I.TV-O-P-BLN
Caroline-Michaelis-Straße 5-11
10115 Berlin

	Datum	Zeichen
bearbeitet	23.06.2021	Doischer
gezeichnet	23.06.2021	Rückheim
geprüft	23.06.2021	Kolenda

EP_TK_UP_MES_208_-

DEGES im Auftrag der Autobahn GmbH des Bundes
Die Autobahn
Deutsche Einheit Fernstraßenplanungs- und -bau Gmbh
Zimmerstraße 54
10117 Berlin
Telefon (030) 202 43 - 0
Telefax (030) 202 43 - 291
www.deges.de

	Datum	Zeichen
bearbeitet	06/2021	Hazim
geprüft	06/2021	Schaefer

Projekt-Nr.
VKE F03 / P-B0001524

Nr.	Art der Änderung	Datum	Zeichen

Lagesystem	Soldner 88	Stand Kataster	09.12.2020
Höhensystem	DHHN 92	Bestandsvermessung	09.12.2020

VORENTWURF

Die Autobahn GmbH des Bundes

Straße: A 100/115 Station:

PROJIS-Nr.: „-"


Unterlage / Blatt-Nr.: 6.9 / 005
Kabelübersichtsplan TK Messedammbrücke
Bauzustand 1
Maßstab: ohne

A 100 / A 115 - Umbau AD Funkturm

A100, RF DD - Bau-km 0+000 (Betr.-km 6,091) bis Bau-km 0+871,720 (Betr.-km 7,042)
A100, RF HH - Bau-km 0+000 (Betr.-km 7,042) bis Bau-km 0+970,352 (Betr.-km 6,002)
A115 - Bau-km 0+150 (Betr.-km 26,710) bis Bau-km 1+214,220 (Betr.-km 27,924)

Aufgestellt: (Datum)	Geprüft: (Datum)
DEGES	DEGES .....
Kenntnisnahme: (Datum)	Genehmigt: (Datum) Autobahn GmbH des Bundes .....

Standort	Bf Stresow (UZ Ruhleben)	Muffe	Muffe	TK-Raum Messe Süd	Muffe	Muffe	Muffe M 1/2	ESTW-Westkreuz	TK-Raum Bf Westkreuz	KH Westkreuz	BASA Chab.	Muffe	BSTR Hundekehle
Strecke 6020 / km													
Strecke 6024 / km											km 11,3	km 14,5	km 15,550
Strecke 6025 / km	km 20,6	ca. km 14,5	km 13,8	km 13,6	km 13,2	km 12,5							
Strecke 6170 (Ring) / km							km 30,2	km 30,2	km 30,3	km 30,6			

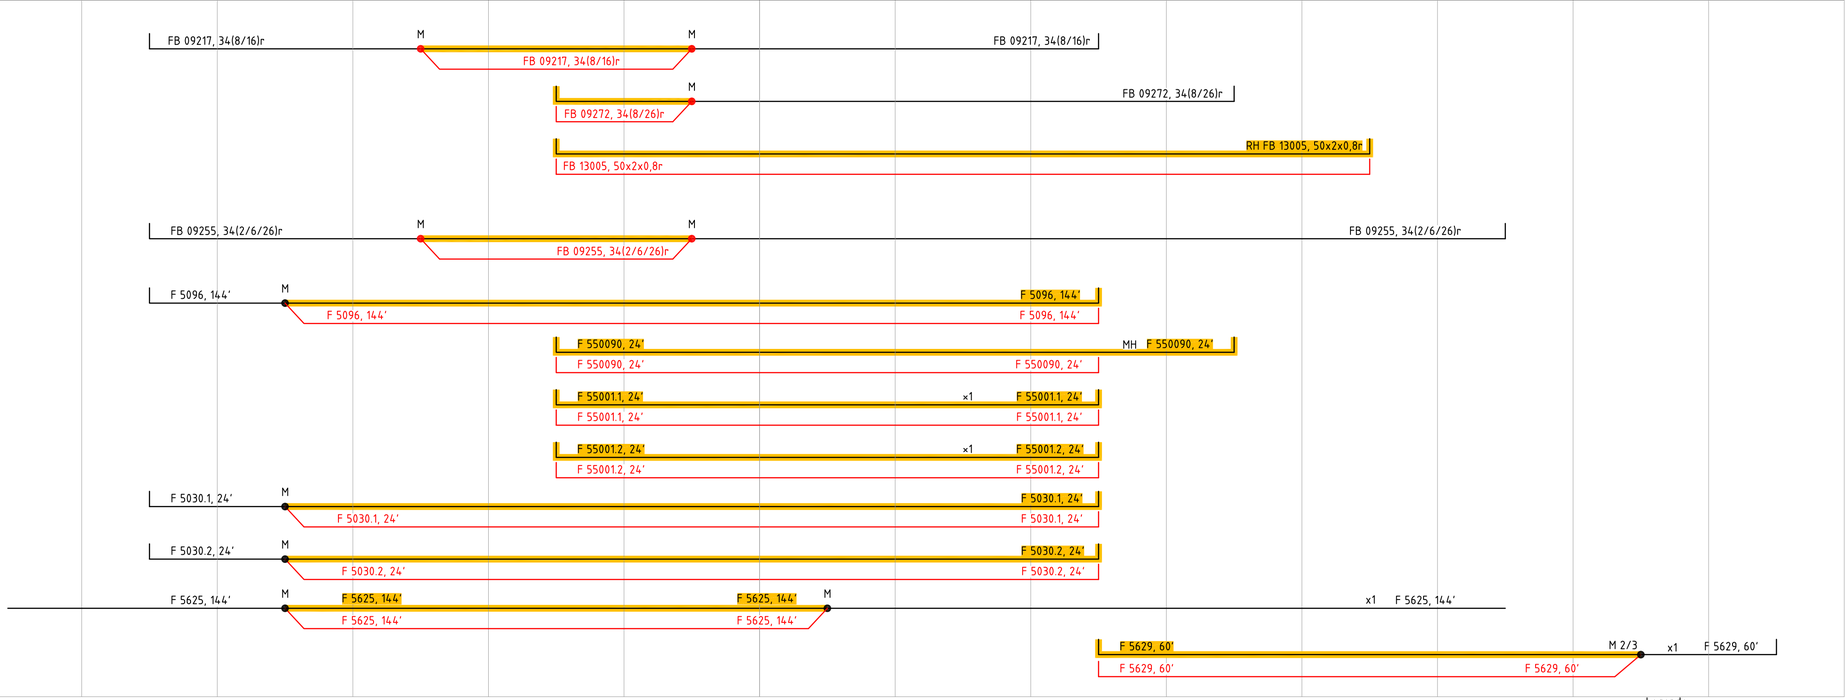

Legende:
- Bestand
- Neubau
- Rückbau x1 Kabellage unklar

17.02.2021 11:24 jobprocessor @ 23.1s DBPB200.CTB C:\TEMP\93b84b58-5265-40d5-b16e-7005dffc245c\05_Planung\03_EP\TK_D_EP_TK_UP_MES_308_-.dwg / 1

DB Engineering & Consulting GmbH
Part of DB E,C,O. Group
Planung I,TV-O-P-BLN
Caroline-Michaelis-Straße 5-11
10115 Berlin

	Datum	Zeichen
bearbeitet	23.06.2021	Doischer
gezeichnet	23.06.2021	Rückheim
geprüft	23.06.2021	Kolenda

EP_TK_UP_MES_308_-

DEGES im Auftrag der Autobahn GmbH des Bundes
Die Autobahn
Deutsche Einheit Fernstraßenplanungs- und -bau Gmbh
Zimmerstraße 54
10117 Berlin
Telefon (030) 202 43 - 0
Telefax (030) 202 43 - 291
www.deges.de

	Datum	Zeichen
bearbeitet	06/2021	Hazim
geprüft	06/2021	Schaefer

Projekt-Nr.
VKE F03 / P-B0001524

Nr.	Art der Änderung	Datum	Zeichen

Lagesystem	Soldner 88	Stand Kataster	09.12.2020
Höhensystem	DHHN 92	Bestandsvermessung	09.12.2020

VORENTWURF

Die Autobahn GmbH des Bundes

Straße: A 100/115 Station:

PROJIS-Nr.: „-"

Unterlage / Blatt-Nr.: 6.9 / 006
Kabelübersichtsplan TK Messedammbrücke
Bauzustand 2


Maßstab: ohne

A 100 / A 115 - Umbau AD Funkturm

A100, RF DD - Bau-km 0+000 (Betr.-km 6,091) bis Bau-km 0+871,720 (Betr.-km 7,042)
A100, RF HH - Bau-km 0+000 (Betr.-km 7,042) bis Bau-km 0+970,352 (Betr.-km 6,002)
A115 - Bau-km 0+150 (Betr.-km 26,710) bis Bau-km 1+214,220 (Betr.-km 27,924)

Aufgestellt: (Datum) DEGES	Geprüft: (Datum) DEGES .....
Kenntnisnahme: (Datum)	Genehmigt: (Datum) Autobahn GmbH des Bundes .....

Standort	Bf Stresow (UZ Ruhleben)	Muffe	Muffe	TK-Raum Messe Süd	Muffe	Muffe	Muffe M 1/2	ESTW-Westkreuz	TK-Raum Bf Westkreuz	KH Westkreuz	BASA Chab.
Strecke 6020 / km											
Strecke 6024 / km											km 11,3
Strecke 6025 / km	km 20,6	ca. km 14,5	km 13,8	km 13,6	km 13,2	km 12,5					
Strecke 6170 (Ring) / km							km 30,2	km 30,2	km 30,3	km 30,6	

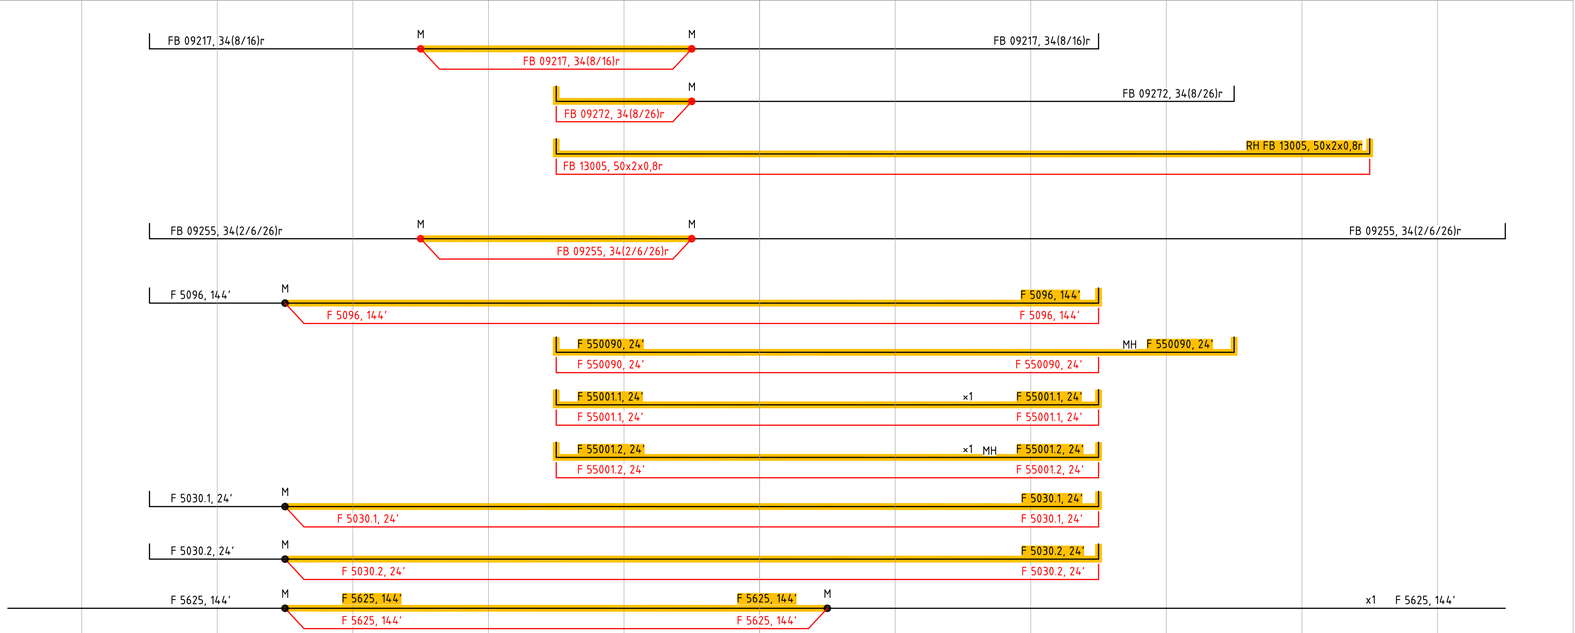

Legende:

- Bestand
- Neubau
- Rückbau

x1 Kabellage unklar
RH einmalige Kabelsicherung Ringbahnbrücke/ Halenseebrücke
MH einmalige Kabelsicherung Messedammbrücke/ Halenseebrücke

DB Engineering & Consulting GmbH
Part of DB E,C,O. Group
Planung I,TV-O-P-BLN
Caroline-Michaelis-Straße 5-11
10115 Berlin

	Datum	Zeichen
bearbeitet	23.06.2021	Doischer
gezeichnet	23.06.2021	Rückheim
geprüft	23.06.2021	Kolenda

EP_TK_UP_MES_408_-

DEGES im Auftrag der Autobahn GmbH des Bundes
Die Autobahn
Deutsche Einheit Fernstraßenplanungs- und -bau Gmbh
Zimmerstraße 54
10117 Berlin
Telefon (030) 202 43 - 0
Telefax (030) 202 43 - 291
www.deges.de

	Datum	Zeichen
bearbeitet	06/2021	Hazim
geprüft	06/2021	Schaefer

Projekt-Nr.
VKE F03 / P-B0001524

Nr.	Art der Änderung	Datum	Zeichen

Lagesystem	Soldner 88	Stand Kataster	09.12.2020
Höhensystem	DHHN 92	Bestandsvermessung	09.12.2020

VORENTWURF

Die Autobahn GmbH des Bundes

Straße: A 100/115 Station:

PROJIS-Nr.: „-"

Unterlage / Blatt-Nr.: 6.9 / 007
Kabelübersichtsplan TK Messedammbrücke
Endzustand

Maßstab: ohne

A 100 / A 115 - Umbau AD Funkturm

A100, RF DD - Bau-km 0+000 (Betr.-km 6,091) bis Bau-km 0+871,720 (Betr.-km 7,042)
A100, RF HH - Bau-km 0+000 (Betr.-km 7,042) bis Bau-km 0+970,352 (Betr.-km 6,002)
A115 - Bau-km 0+150 (Betr.-km 26,710) bis Bau-km 1+214,220 (Betr.-km 27,924)

Aufgestellt: (Datum)	Geprüft: (Datum)
DEGES	DEGES
.....	.....
Kenntnisnahme: (Datum)	Genehmigt: (Datum)
.....	Autobahn GmbH des Bundes .....

Standort	Dienstgebäude Werstätterweg 4	Kabelhaus Halensee	ESTW-Westkreuz	TK-Raum Bf Westkreuz	unbekannt Bf Westkreuz	Signal B	Signal N	Muffe	Kabelhaus Westkreuz neu	Kabelhaus Westkreuz	Muffe	EWH	Muffe	Muffe		Muffe M 4/5	Muffe	TK-Raum Messe Nord	TK-Raum Bf Westend	Muffe M 5/6	Basa CHAB	Kabelhaus Gbf CHAB	Muffe	TK-Raum Messe Süd
Strecke 6020 / km																								km 13,6
Strecke 6024 / km																					km 11,3			
Strecke 6042 / km	km 1,1																							
Strecke 6170 (Ring) / km		km 29,9	km 30,2	km 30,3	km ???	km ???	km ???	km 30,6	km 30,6	km 30,6	km 30,6	km 30,8	km 30,820	km 30,7		km 30,995	km 31,1	km 31,0	km 32,3	km 32,554			ca. km 32,5	
Strecke 6179 / km																						km 6,8		



Legende:

- Bestand
- Neubau
- Rückbau

RH einmalige Kabelsicherung Ringbahnbrücke/ Halenseebrücke
x1 Kabellage unklar

DB Engineering & Consulting GmbH
Part of DB E,C,O, Group
Planung LTV-O-P-BLN
Caroline-Michaelis-Straße 5-11
10115 Berlin

	Datum	Zeichen
bearbeitet	23.06.2021	Dolscher
gezeichnet	23.06.2021	Rückheim
geprüft	23.06.2021	Kolenda

EP_TK_UP_RBB_206_-

DEGES im Auftrag der Autobahn GmbH des Bundes
Die Autobahn
Deutsche Einheit Fernstraßenplanungs- und -bau GmbH
Zimmerstraße 54
10117 Berlin
Telefon (030) 202 43 - 0
Telefax (030) 202 43 - 291
www.deges.de

	Datum	Zeichen
bearbeitet	06/2021	Hazim
geprüft	06/2021	Schaefer

Projekt-Nr.
VKE F03 / P-B0001524

Nr.	Art der Änderung	Datum	Zeichen

Lagesystem	Soldner 88	Stand Kataster	09.12.2020
Höhensystem	DHHN 92	Bestandsvermessung	09.12.2020

VORENTWURF

Die Autobahn GmbH des Bundes

Straße: A 100/115 Station:

Unterlage / Blatt-Nr.: 6.9 / 001

Kabelübersichtsplan TK Ringbahnbrücke

Bauzustand 1

PROJIS-Nr.: _-_

Maßstab: ohne

A 100 / A 115 - Umbau AD Funkturm

A100, RF DD - Bau-km 0+000 (Betr.-km 6,091) bis Bau-km 0+871,720 (Betr.-km 7,042)
A100, RF HH - Bau-km 0+000 (Betr.-km 7,042) bis Bau-km 0+970,352 (Betr.-km 6,002)
A115 - Bau-km 0+150 (Betr.-km 26,710) bis Bau-km 1+214,220 (Betr.-km 27,924)

Aufgestellt: (Datum)	Geprüft: (Datum)
DEGES	DEGES
.....	.....
Kenntnisnahme: (Datum)	**Genehmigt: (Datum)**
.....	Autobahn GmbH des Bundes .....

Standort	Kabelhaus Westkreuz neu	TK-Raum Bf Westkreuz	unbekannt Bf Westkreuz	Muffe	Kabelhaus Westkreuz neu		Muffe	EWH		Muffe	Muffe	Muffe M 4/5	Muffe	TK-Raum Messe Nord	TK-Raum Bf Westend	Muffe M 5/6	Basa CHAB	Kabelhaus Gbf CHAB	TK-Raum Messe Süd
Strecke 6020 / km																			km 13,6
Strecke 6024 / km																	km 11,3		
Strecke 6042 / km																			
Strecke 6170 (Ring) / km	km 29,9	km 30,3	km ???	km 30,6	km 30,6		km 30,6	km 30,8		km 30,7	km 30,9	km 30,995	km 31,1	km 31,0	km 32,3	km 32,554			
Strecke 6179 / km																		km 6,8	



Legende:

- Bestand
- Neubau
- Rückbau

RH einmalige Kabelsicherung Ringbahnbrücke/ Halenseebrücke

DB		Datum	Zeichen
DB Engineering & Consulting GmbH Part of DB E.C.O. Group Planung I.TV-O-P-BLN Caroline-Michaelis-Straße 5-11 10115 Berlin	bearbeitet	23.06.2021	Dolscher
	gezeichnet	23.06.2021	Rückheim
	geprüft	23.06.2021	Kolenda
	EP_TK_UP_RBB_406_-		

DEGES		Datum	Zeichen
im Auftrag der Autobahn GmbH des Bundes Die Autobahn	bearbeitet	06/2021	Hazim
Deutsche Einheit Fernstraßenplanungs- und -bau Gmbh Zimmerstraße 54 10117 Berlin Telefon (030) 202 43 - 0 Telefax (030) 202 43 - 291 www.deges.de	geprüft	06/2021	Schaefer
	Projekt-Nr. VKE F03 / P-B0001524		

Nr.	Art der Änderung	Datum	Zeichen

Lagesystem	Soldner 88	Stand Kataster	09.12.2020
Höhensystem	DHHN 92	Bestandsvermessung	09.12.2020

V O R E N T W U R F

Die Autobahn GmbH des Bundes

Straße: A 100/115 Station:

PROJIS-Nr.: „-"

Unterlage / Blatt-Nr.: 6.9 / 002

Kabelübersichtsplan TK Ringbahnbrücke

Endzustand

Maßstab: ohne

A 100 / A 115 - Umbau AD Funkturm

A100, RF DD - Bau-km 0+000 (Betr.-km 6,091) bis Bau-km 0+871,720 (Betr.-km 7,042)
A100, RF HH - Bau-km 0+000 (Betr.-km 7,042) bis Bau-km 0+970,352 (Betr.-km 6,002)
A115 - Bau-km 0+150 (Betr.-km 26,710) bis Bau-km 1+214,220 (Betr.-km 27,924)

Aufgestellt: (Datum)	Geprüft: (Datum)
DEGES	DEGES .....
Kenntnisnahme: (Datum)	Genehmigt: (Datum) Autobahn GmbH des Bundes .....