bekanntgemacht am 26.07.2024
im Bayrischen Staatsanzeiger
Ausgabe 30/2024

Fernstraßen-Bundesamt

Öffentliche Bekanntmachung

Das Fernstraßen-Bundesamt verfügt mit Aktenzeichen S2/03-05-02-05#00169#0002 die Widmung von Verbindungsästen der Bundesautobahn A 92 am Kreuz Landshut im Netzknoten (NK) 7339 029.

Gemäß § 2 Abs. 1 des Bundesfernstraßengesetzes (FStrG), in der Fassung der Bekanntmachung vom 28.06.2007, zuletzt geändert durch Artikel 1 G. v. 22.12.2023 (BGBl. 2023 I S. 409), erhält eine Straße ihre Eigenschaft als Bundesfernstraße durch Widmung. Bundesfernstraßen sind gem. § 1 Abs. 1 FStrG solche Straßen, die ein zusammenhängendes Verkehrsnetz bilden und einem weiträumigen Verkehr dienen oder zu dienen bestimmt sind.

Bezeichnung:	A 92, Kreuz Landshut
Örtliche Lage:	Landkreis Landshut Markt Essenbach Regierungsbezirk Niederbayern

Widmung und Verlauf der Verbindungsäste am Kreuz Landshut (Netzknoten 7339 029):

Die Widmungen der folgenden Äste treten am Tage nach der Veröffentlichung in Kraft.
Am 15.12.2023 erfolgte bereits die Verkehrsübergabe dieser Äste.

von **NP 7339 029 A**	nach **NP 7339 029 M**
von Station 0,000	nach Station 2,011 (Länge: 2,011 km)
von **NP 7339 029 D**	nach **NP 7339 029 K**
von Station 0,000	nach Station 0,473 (Länge: 0,473 km)
von **NP 7339 029 K**	nach **NP 7339 029 R**
von Station 0,000	nach Station 0,591 (Länge: 0,591 km)
von **NP 7339 029 N**	nach **NP 7339 029 Z**
von Station 0,000	nach Station 1,992 (Länge: 1,992 km)
von **NP 7339 029 P**	nach **NP 7339 029 S**
von Station 0,000	nach Station 0,801 (Länge: 0,801 km)
von **NP 7339 029 V**	nach **NP 7339 029 Y**
von Station 0,000	nach Station 0,924 (Länge: 0,924 km)
von **NP 7339 029 X**	nach **NP 7339 029 D**
von Station 0,000	nach Station 0,518 (Länge: 0,518 km)

Länge: 7,310 km

Die Widmungen folgender Äste treten erst mit der Verkehrsübergabe in Kraft.

von **NP 7339 029 R**	nach **NP 7339 029 X**
von Station 0,000	nach Station 0,695 (Länge: 0,695 km)
von **NP 7339 029 B**	nach **NP 7339 029 E**
von Station 0,000	nach Station 0,740 (Länge: 0,740 km)
von **NP 7339 029 H**	nach **NP 7339 029 L**
von Station 0,000	nach Station 0,840 (Länge: 0,840 km)

Länge: 2,275 km

Gesamtlänge der Äste: 9,585 km

Begründung: Nach dem Neubau des Kreuz Landshut muss gemäß Planfeststellungsbeschluss vom 15.12.2011 die Widmung der neuen Bundesfernstraßenbestandteile in einem eigenen Verfahren erfolgen, da die Widmung nicht im Planfeststellungsverfahren enthalten war. Infolge der Baumaßnahmen sind die o. g. neugebauten Verbindungsäste gemäß § 1 Abs. 1, Abs. 2 Nr. 1 und Abs. 3 sowie § 2 Abs. 1 FStrG zur Bundesautobahn zu widmen. Baulastträger ist die Bundesrepublik Deutschland (§ 5 Abs. 1 FStrG).

Die Bekanntmachung wird parallel im Internet unter https://www.fba.bund.de/DE/Bekanntmachungen/Widmung/Widmung.html?nn=988076 veröffentlicht.

Rechtsbehelfsbelehrung


Gegen diese Verfügung kann innerhalb von einem Monat nach ihrer Bekanntgabe Widerspruch beim Fernstraßen-Bundesamt, Friedrich-Ebert-Straße 72-78, 04109 Leipzig, erhoben werden. Die Verfügung gilt einen Tag nach der Bekanntmachung in der Bayerischen Staatszeitung als bekannt gegeben.

Hinweis zur Einsicht
Diese Verfügung mit Begründung kann vom Tag nach der öffentlichen Bekanntmachung in der Bayerischen Staatszeitung bis zum Ablauf der in der Rechtsbehelfsbelehrung genannten Widerspruchsfrist beim Fernstraßen-Bundesamt, Friedrich-Ebert-Straße 72-78, 04109 Leipzig, werktags, nach vorheriger Terminvereinbarung unter der Nummer 0341 49611-0, eingesehen werden.

Leipzig, den 16.07.2024

FERNSTRASSEN-BUNDESAMT (FBA) 22

Torsten Riedel
Leiter der Abteilung Straßenrecht / Aufsicht

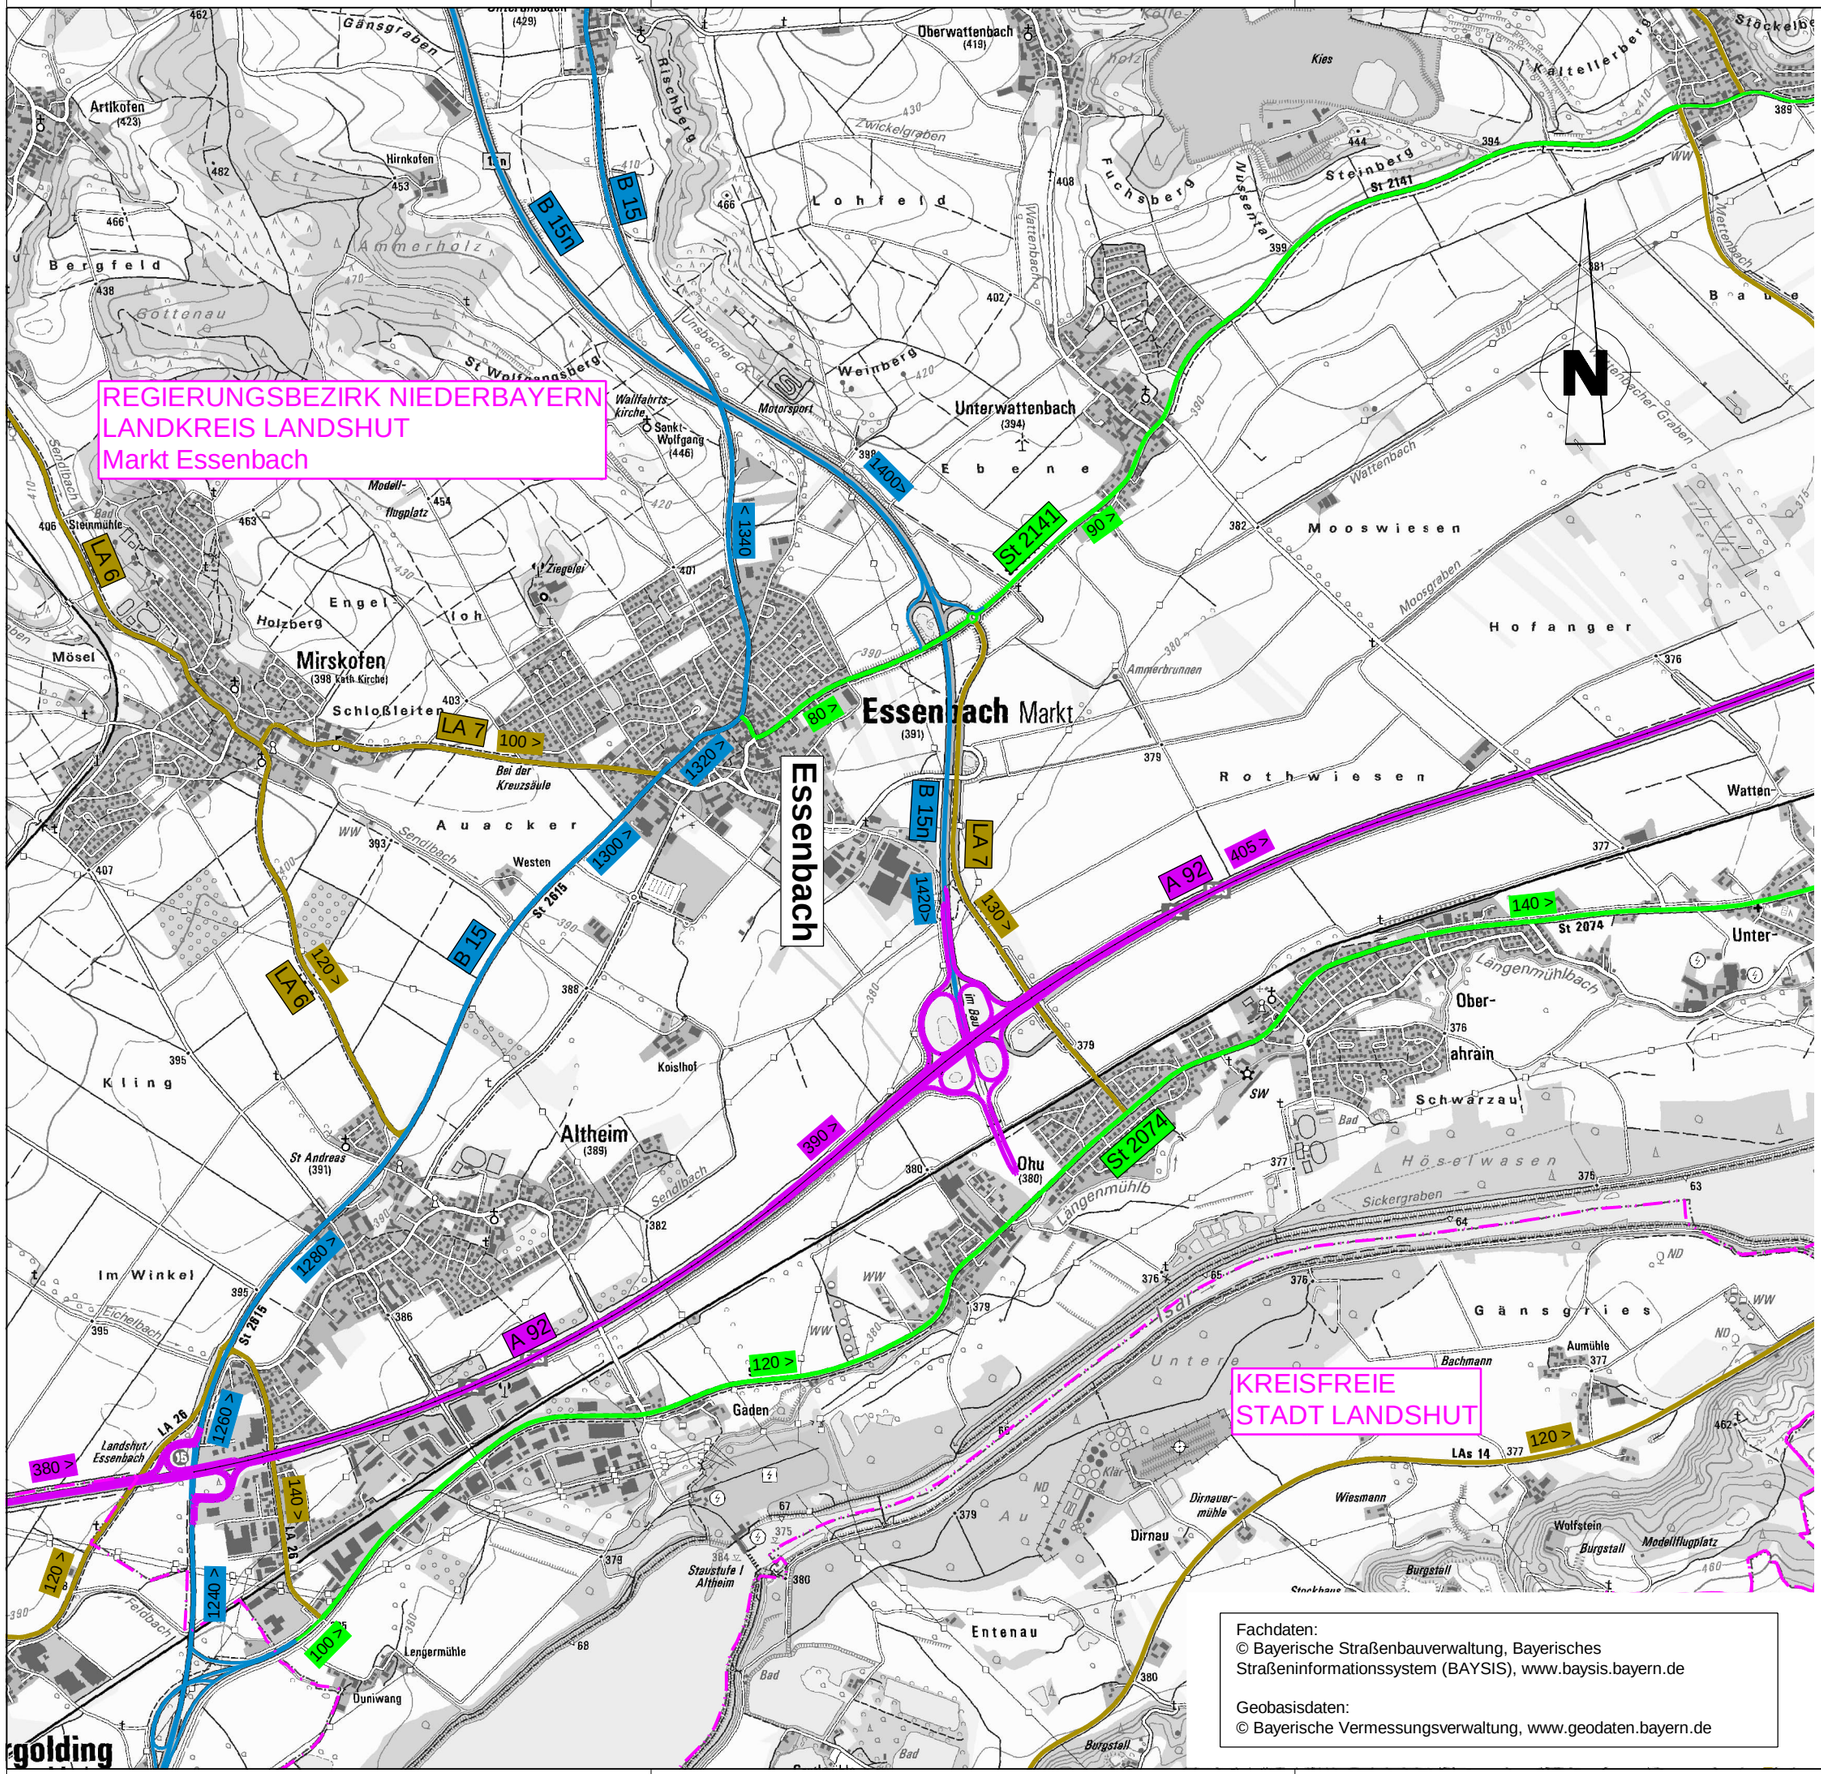

Fachdaten:
© Bayerische Straßenbauverwaltung, Bayerisches Straßeninformationssystem (BAYSIS), www.baysis.bayern.de


Geobasisdaten:
© Bayerische Vermessungsverwaltung, www.geodaten.bayern.de

Die Autobahn GmbH des Bundes Aufgestellt: 12.06.2024 Niederlassung Südbayern Außenstelle Regensburg Unzner, Außenstellenleiter Straße / Abschnittsnummer / Station: A 92_390_2,579 - A 92_405_1,000	Unterlage: 2.1 Widmungsantrag Übersichtsplan Maßstab: 1 : 25.000
PROJIS-Nr.: 0900991910	Datum: 12.06.2024

A 92 München - Deggendorf

Kreuz Landshut

Betr.-km 71,190 bis 73,264

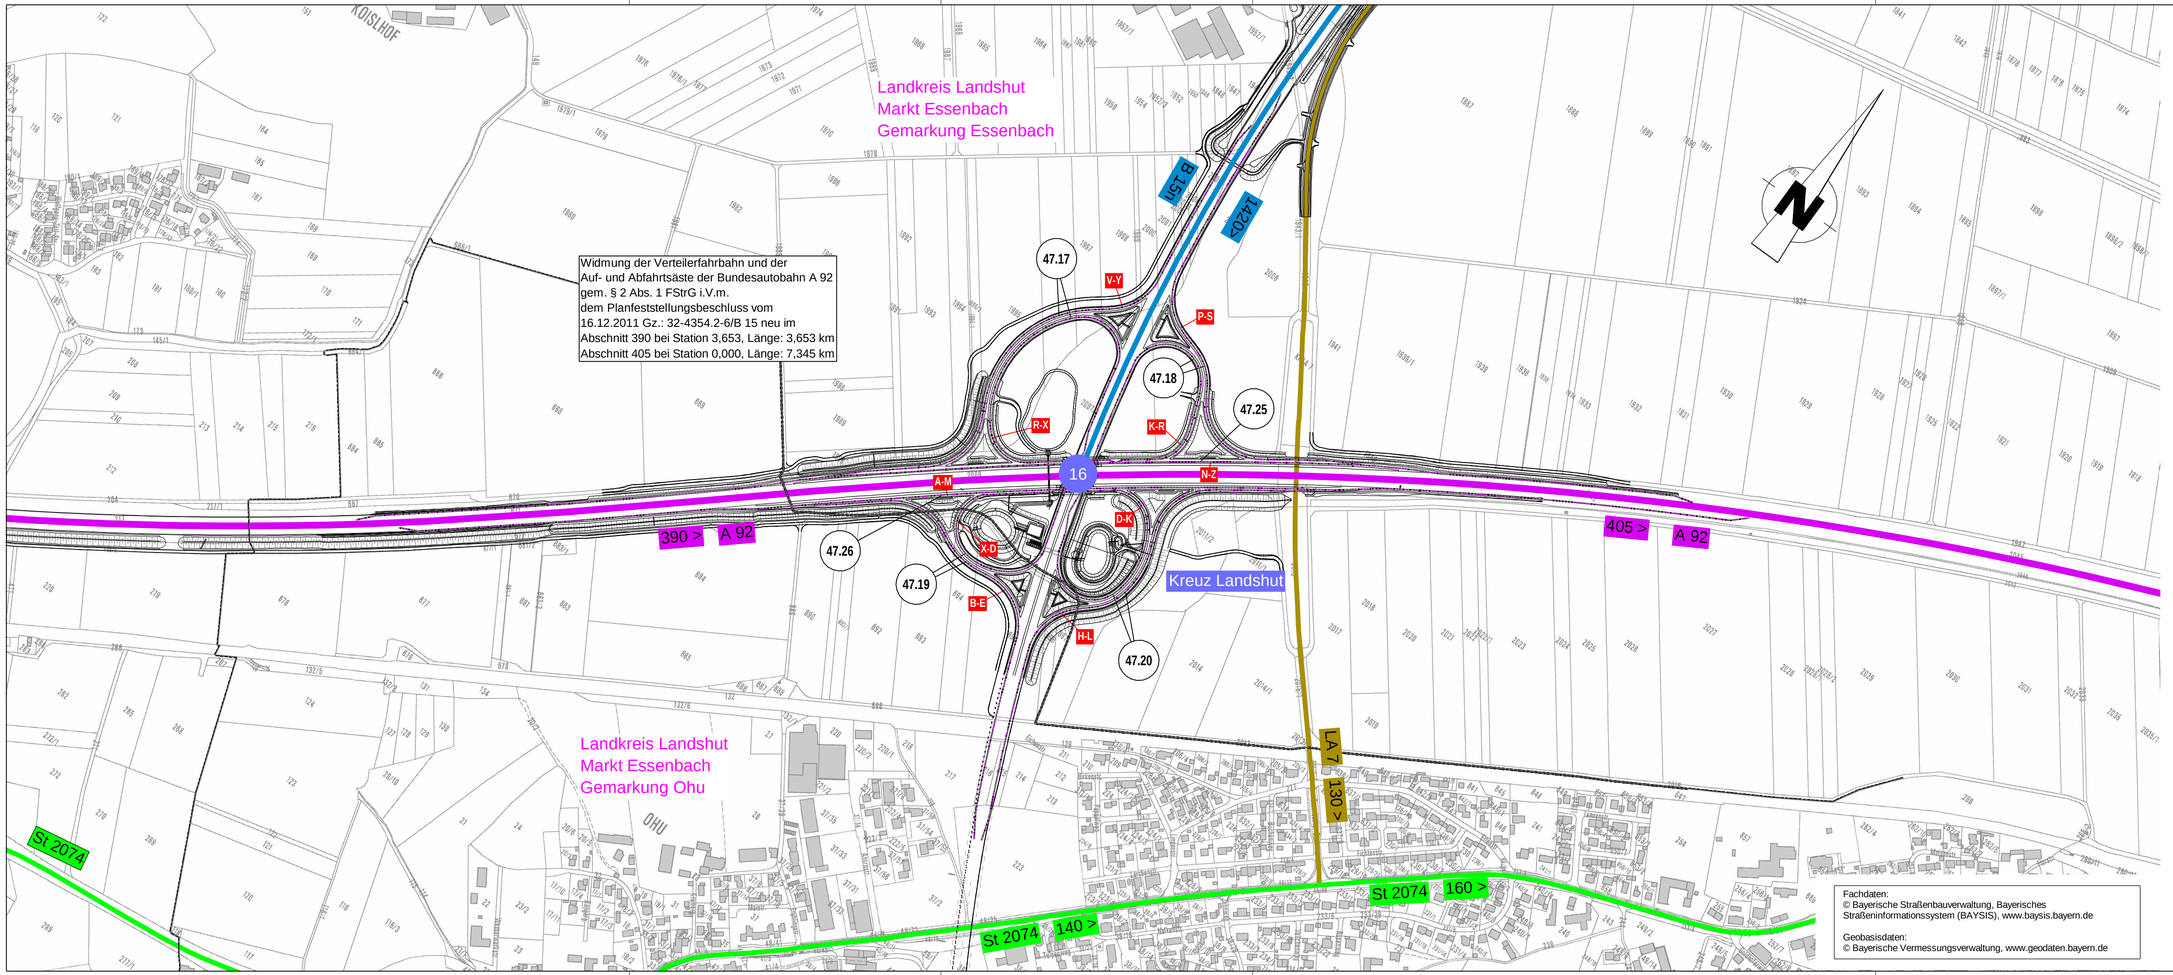

Zeichenerklärung

- best. Autobahn
- best. Bundesstraße
- best. Staatsstraße
- best. Kreisstraße
- zu widmende Bundesstraße
- zu widmender Autobahn-Ast / Verteilerfahrbahn
- 33.01 Nr. aus Bauwerksverzeichnis

Fachdaten:
© Bayerische Straßenbauverwaltung, Bayerisches Straßeninformationssystem (BAYSIS), www.baysis.bayern.de

Geobasisdaten:
© Bayerische Vermessungsverwaltung, www.geodaten.bayern.de

Die Autobahn GmbH des Bundes
Aufgestellt: 12.06.2024
Niederlassung Südbayern
Außenstelle Regensburg
Ulsner, Autobahnoberrat
Straße / Abschnittsnummer / Station:
A 92_390_2,579 - A 92_405_1,000

Unterlage: 2.2
Widmungsantrag
Lageplan
Maßstab: 1 : 5.000

PROJIS-Nr.: 0900991910
Datum: 12.06.2024

A 92 München - Deggendorf
Kreuz Landshut
Betr.-km 71,190 bis 73,264

Netzknotenskizze **7339 029**

AK Landshut

92 BAB-Knoten (16) km 72,264


B 15 N

Örtliche Zuständigkeiten

StBA Landshut
- SM Landshut

AS Regensburg (Autobahn GmbH)
- AM Wörth an der Isar

Ast	Straße	Stationen	Amt	Meisterei
A-M	A 92	0 - 2,011	AS R	AM Wörth
D-K	A 92	0 - 0,473	AS R	AM Wörth
K-R	A 92	0 - 0,591	AS R	AM Wörth
N-Z	A 92	0 - 1,992	AS R	AM Wörth
P-S	A 92	0 - 0,801	AS R	AM Wörth
V-Y	A 92	0 - 0,924	AS R	AM Wörth
X-D	A 92	0 - 0,518	AS R	AM Wörth

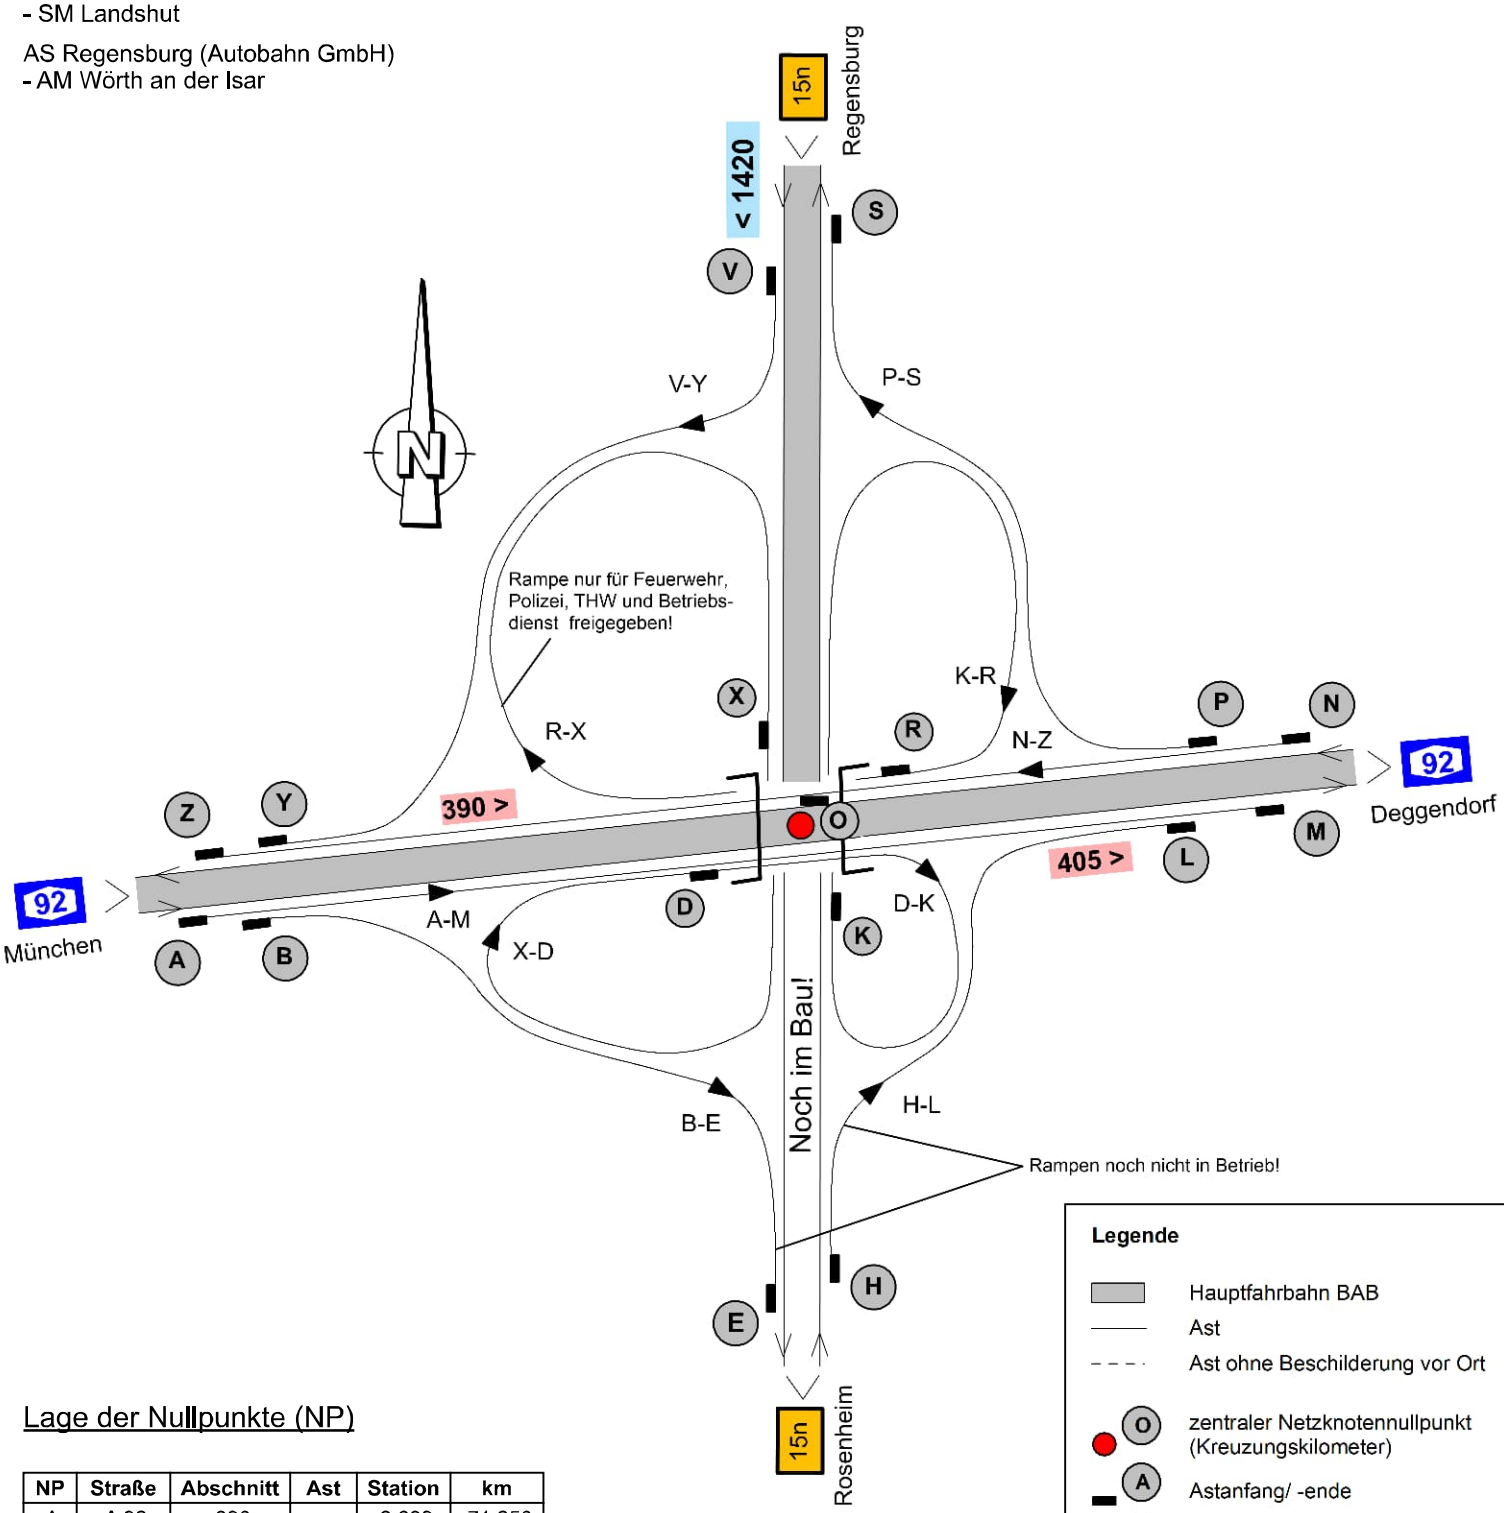

Lage der Nullpunkte (NP)

NP	Straße	Abschnitt	Ast	Station	km
A	A 92	390		2,639	71,250
D	A 92		A-M	0,983	
M	A 92	405		1,001	73,265
N	A 92	405		0,912	73,176
O	A 92	405		0,000	72,264
O	B 15 N	1420		1,669	
P	A 92		N-Z	0,491	
R	A 92		N-Z	0,861	
S	B 15 N	1420		1,025	
V	B 15 N	1420		1,088	
Y	A 92		N-Z	1,311	
Z	A 92	390		2,577	71,188

Legende

- Hauptfahrbahn BAB
- Ast
- Ast ohne Beschilderung vor Ort
- O — zentraler Netzknotennullpunkt (Kreuzungskilometer)
- A — Astanfang/ -ende
- N — Astanfang/ -ende benachbarter AK/AD/AS
- 100 > — Abschnittsnummer mit Stationierungsrichtung
- Stationierungs- und Fahrtrichtung der Äste
- Fahrtrichtung
- Kilometrierungsrichtung

Stand : 02.12.2023

Erstellungsdatum: 02.12.2023