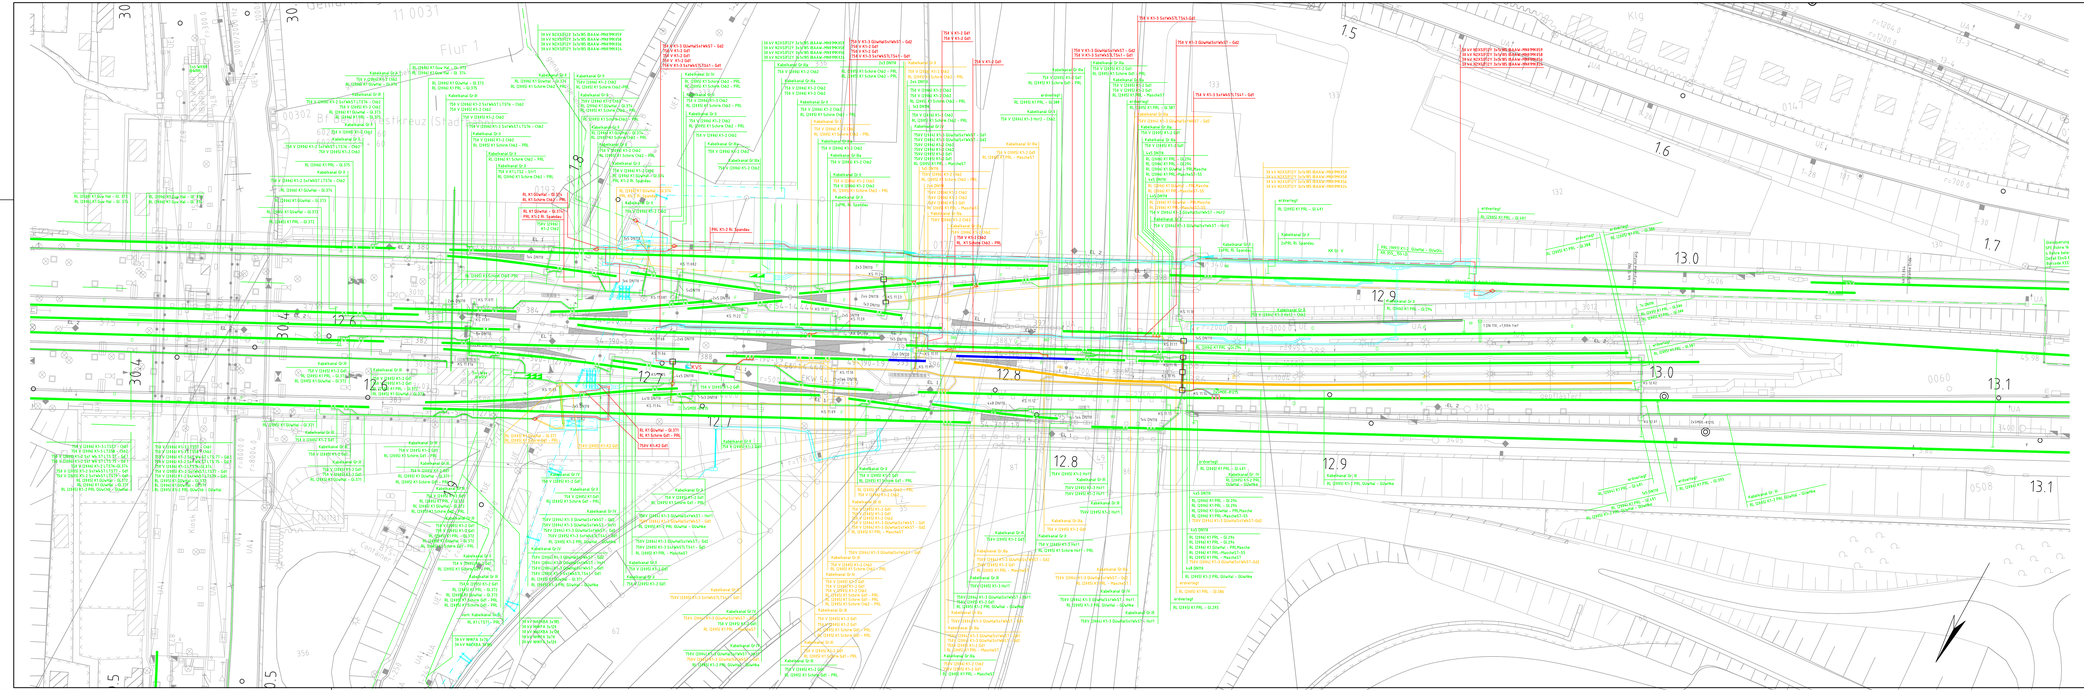


DB		Datum	Zeichen
DB Engineering & Consulting GmbH Part of DB E.C.O. Group Planung I.TV-OP-BLN Caroline-Michaelis-Straße 5-11 10115 Berlin	bearbeitet	23.06.2021	Alexander
	gezeichnet	23.06.2021	Burkhardt
	geprüft	23.06.2021	Grote
	EP_BS_LP_HAL_011		

DEGES		Datum	Zeichen
Deutsche Einheit Fernstraßenplanungs- und -bau GmbH Reinhardtstrasse 54 10117 Berlin Telefon (030) 202 43 - 0 Telefax (030) 202 43 - 291 www.deges.de	bearbeitet	06/2021	Hazim
	geprüft	06/2021	Schaefer
	Projekt-Nr. VKE F03		

im Auftrag der Autobahn GmbH des Bundes

Die Autobahn

Nr.	Art der Änderung	Datum	Zeichen

Lagesystem	Soldner 88	Stand Kataster	09.12.2020
Höhensystem	DHHN 92	Bestandsvermessung	09.12.2020

VORENTWURF

Die Autobahn GmbH des Bundes

Straße: A 100/115 Station:

PROJIS-Nr.: „"

Unterlage / BlattNr.:
Lageplan BS
Hallenseebrücke
Bauzustand 1
Strecke 6025: km 12.500 - km 13.100
Maßstab: 1:500


A 100 / A 115 - Umbau AD Funkturm

A100, RF DD - Bau-km 0+000 (Betr.-km 6.091) bis Bau-km 0+871.720 (Betr.-km 7.042)
A100, RF HH - Bau-km 0+000 (Betr.-km 7.042) bis Bau-km 0+970.352 (Betr.-km 8.002)
A115 - Bau-km 0+150 (Betr.-km 26.710) bis Bau-km 1+214.220 (Betr.-km 27.924)

Aufgestellt: (Datum)	Geprüft: (Datum)
DEGES	DEGES
.....	.....
Kenntnisnahme: (Datum)	Genehmigt: (Datum)
.....	Autobahn GmbH des Bundes
	.....

Legende-Bahnstrom:

- Bestand
- Demontage
- Neubau
- Ab- und Wiedereinbau
- Planung andere Gewerke

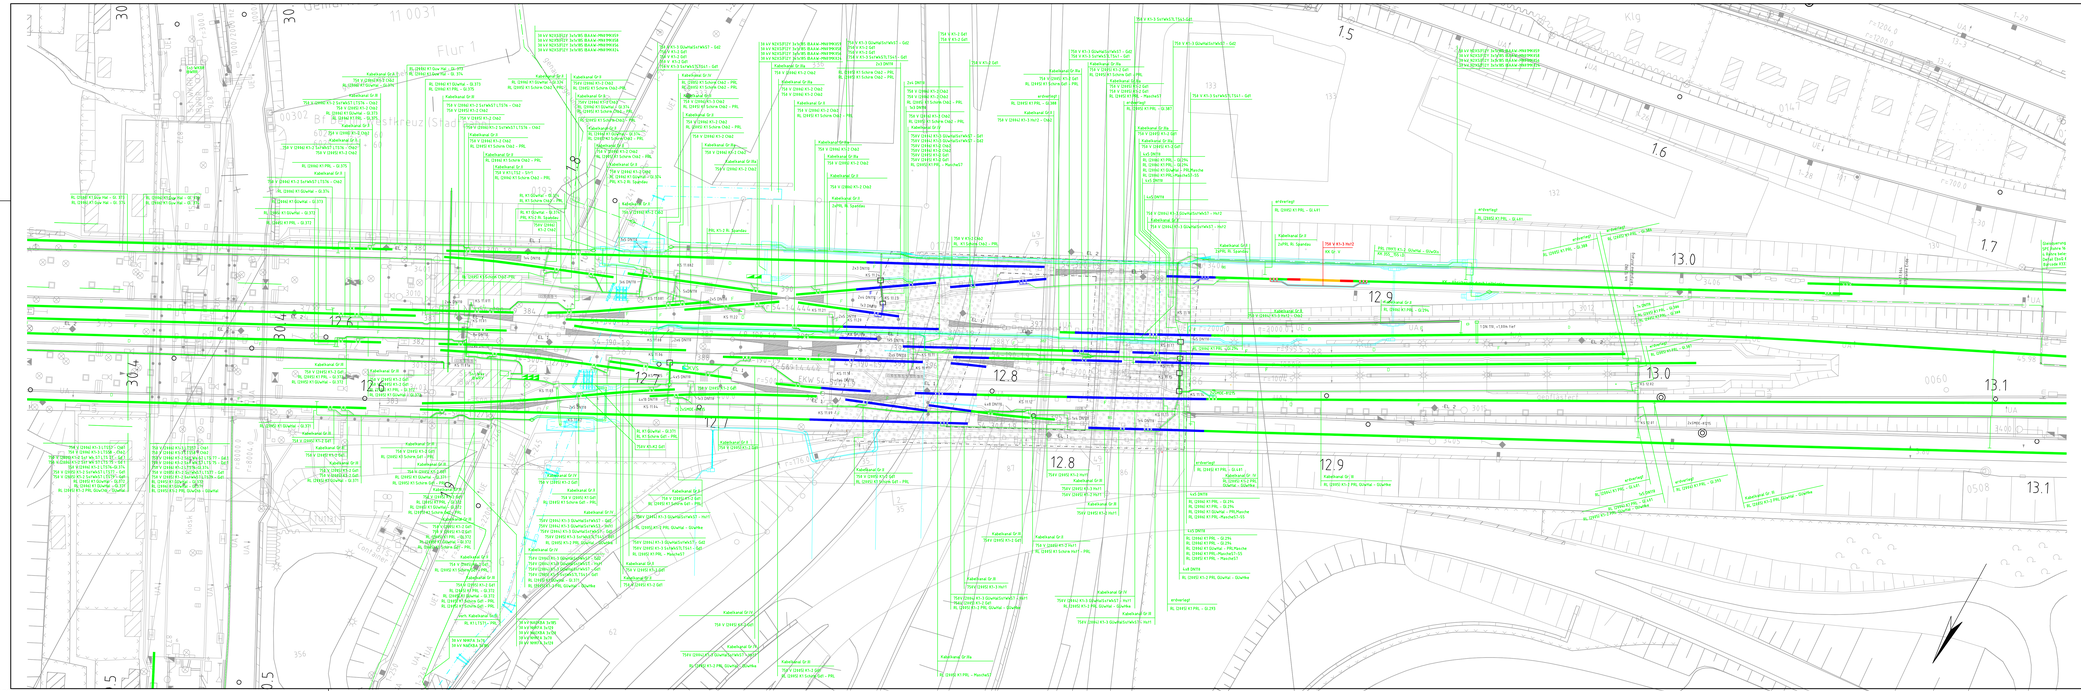

DB		Datum	Zeichen
DB Engineering & Consulting GmbH Part of DB E.C.O. Group Planung LTV-I/P-BLN Camille-Algo-Straße-Straße 5-11 10115 Berlin	bearbeitet	23.06.2021	Alexander
	gezeichnet	23.06.2021	Burkhardt
	geprüft	23.06.2021	Grote
	EP_BS_LP_HAL_012		

DEGES		Datum	Zeichen
Deutsche Einheit Fernstraßenplanungs- und -bau GmbH Reinhardtstr. 54 10117 Berlin Telefon (030) 202 43 - 0 Telefax (030) 202 43 - 291 www.deges.de	bearbeitet	06/2021	Hazim
	geprüft	06/2021	Schaefer
	Projekt-Nr.: VKE F03		

im Auftrag der Autobahn GmbH des Bundes

Die Autobahn

Nr.	Art der Änderung	Datum	Zeichen

Lagesystem	Soldner 88	Stand Kataster	09.12.2020
Höhensystem	DHHN 92	Bestandsvermessung	09.12.2020

VORENTWURF

Die Autobahn GmbH des Bundes

Straße: A 100/115 Station:

PROJIS-Nr.: -"-

Unterlage / BlattNr.:
Lageplan BS
Hallenseebrücke
Bauzustand 2
Strecke 6025: km 12.500 - km 13,100
Maßstab: 1:500


A 100 / A 115 - Umbau AD Funkturm

A100, RF DD - Bau-km 0+000 (Betr.-km 6,091) bis Bau-km 0+871,720 (Betr.-km 7,042)
A100, RF HH - Bau-km 0+000 (Betr.-km 7,042) bis Bau-km 0+970,352 (Betr.-km 8,002)
A115 - Bau-km 0+150 (Betr.-km 26,710) bis Bau-km 1+214,220 (Betr.-km 27,924)

Aufgestellt: (Datum)	Geprüft: (Datum)
DEGES	DEGES ....
Kenntnisnahme: (Datum)	**Genehmigt: (Datum)**
....	Autobahn GmbH des Bundes ....

Legende-Bahnstrom:

- Bestand
- Demontage
- Neubau
- Ab- und Wiedereinbau
- Planung andere Gewerke

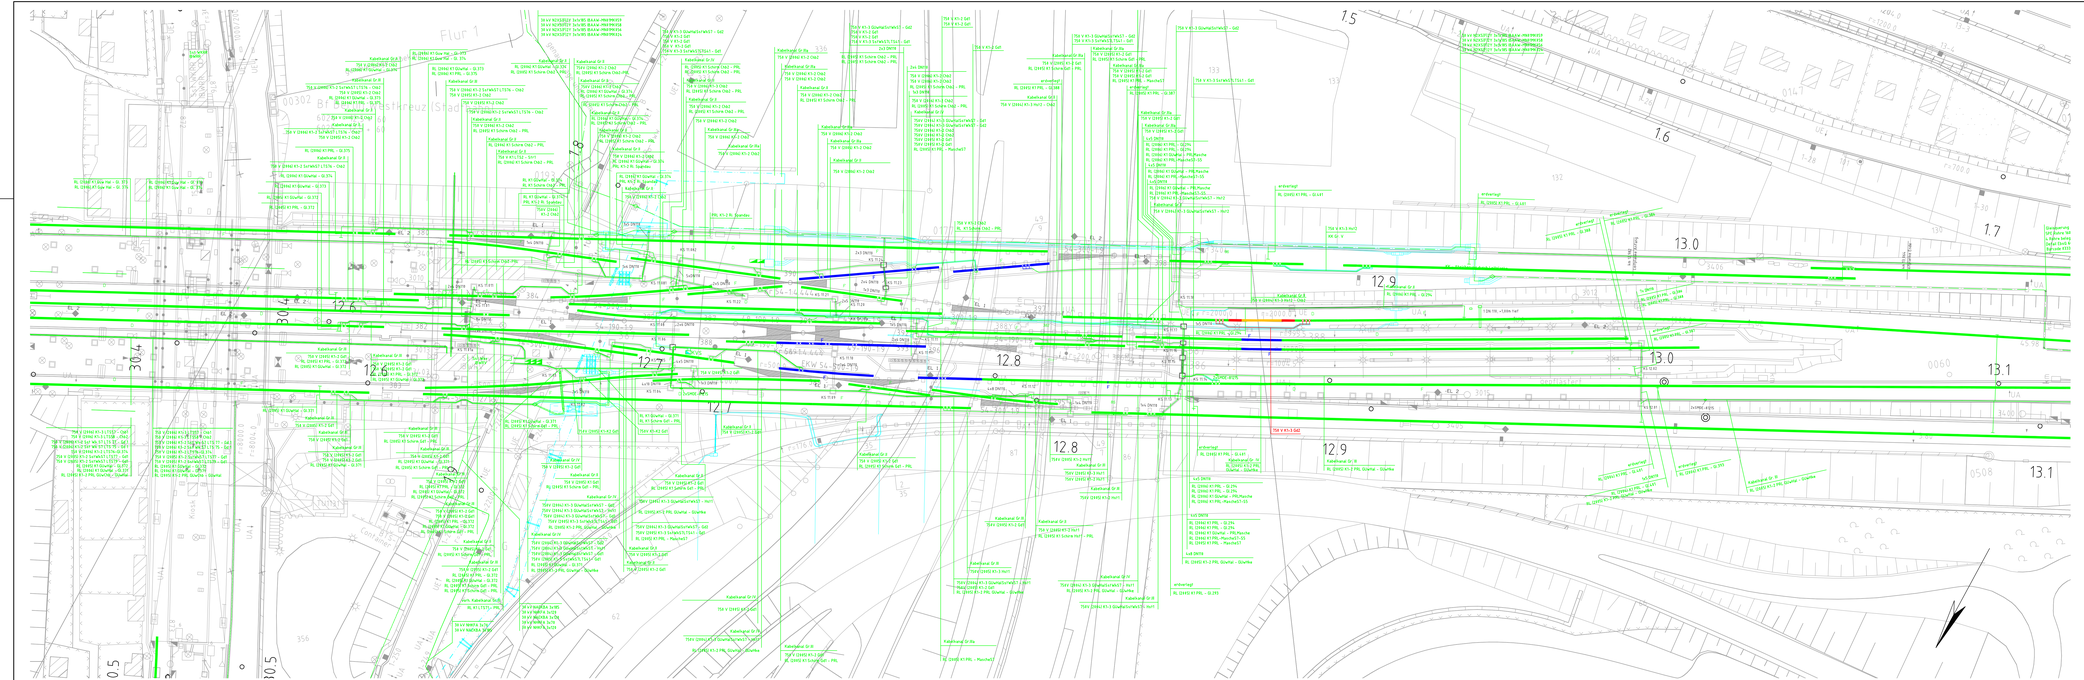

Legende-Bahnstrom:
- Bestand
- Demontage
- Neubau
- Ab- und Wiedereinbau
- Planung andere Gewerke

		Datum	Zeichen
DB Engineering & Consulting GmbH Part of DB E.C.O. Group Planung I.TV-VP-BLN Cornelsenstraße/Ludwig-Straße 5-11 10115 Berlin	bearbeitet	23.06.2021	Alexander
	gezeichnet	23.06.2021	Burkhardt
	geprüft	23.06.2021	Grote
	EP_BS_LP_HAL_013		

		Datum	Zeichen
DEGES Im Auftrag der Autobahn GmbH des Bundes Deutsche Einheit Fernstraßenplanungs- und -bau GmbH Reinhardtstraße 7 10117 Berlin Telefon (030) 202 43 – 0 Telefax (030) 202 43 - 291 www.deges.de	bearbeitet	06/2021	Hazim
	geprüft	06/2021	Schaefer
	Projekt-Nr.: VKE F03		

Nr.	Art der Änderung	Datum	Zeichen

Lagesystem	Soldner 88	Stand Kataster	09.12.2020
Höhensystem	DHHN 92	Bestandsvermessung	09.12.2020

VORENTWURF

Die Autobahn GmbH des Bundes

Straße: A 100/115 Station:

PROJIS-Nr.: „-"

Unterlage / Blatt-Nr.: Lageplan BS

Halensseebrücke

Bauzustand 3


Strecke 6025: km 12,500 - km 13,100

Maßstab: 1:500

A 100 / A 115 - Umbau AD Funkturm

A100, RF OD - Bau-km 0+000 (Bett.-km 6,091) bis Bau-km 0+871,720 (Bett.-km 7,042)
A100, RF HH - Bau-km 0+000 (Bett.-km 7,042) bis Bau-km 0+970,352 (Bett.-km 8,002)
A115 - Bau-km 0+150 (Bett.-km 26,710) bis Bau-km 1+214,220 (Bett.-km 27,924)

Aufgestellt: (Datum)	Geprüft: (Datum)
DEGES	DEGES
.....	.....
Kenntnisnahme: (Datum)	Genehmigt: (Datum)
.....	Autobahn GmbH des Bundes
	.....

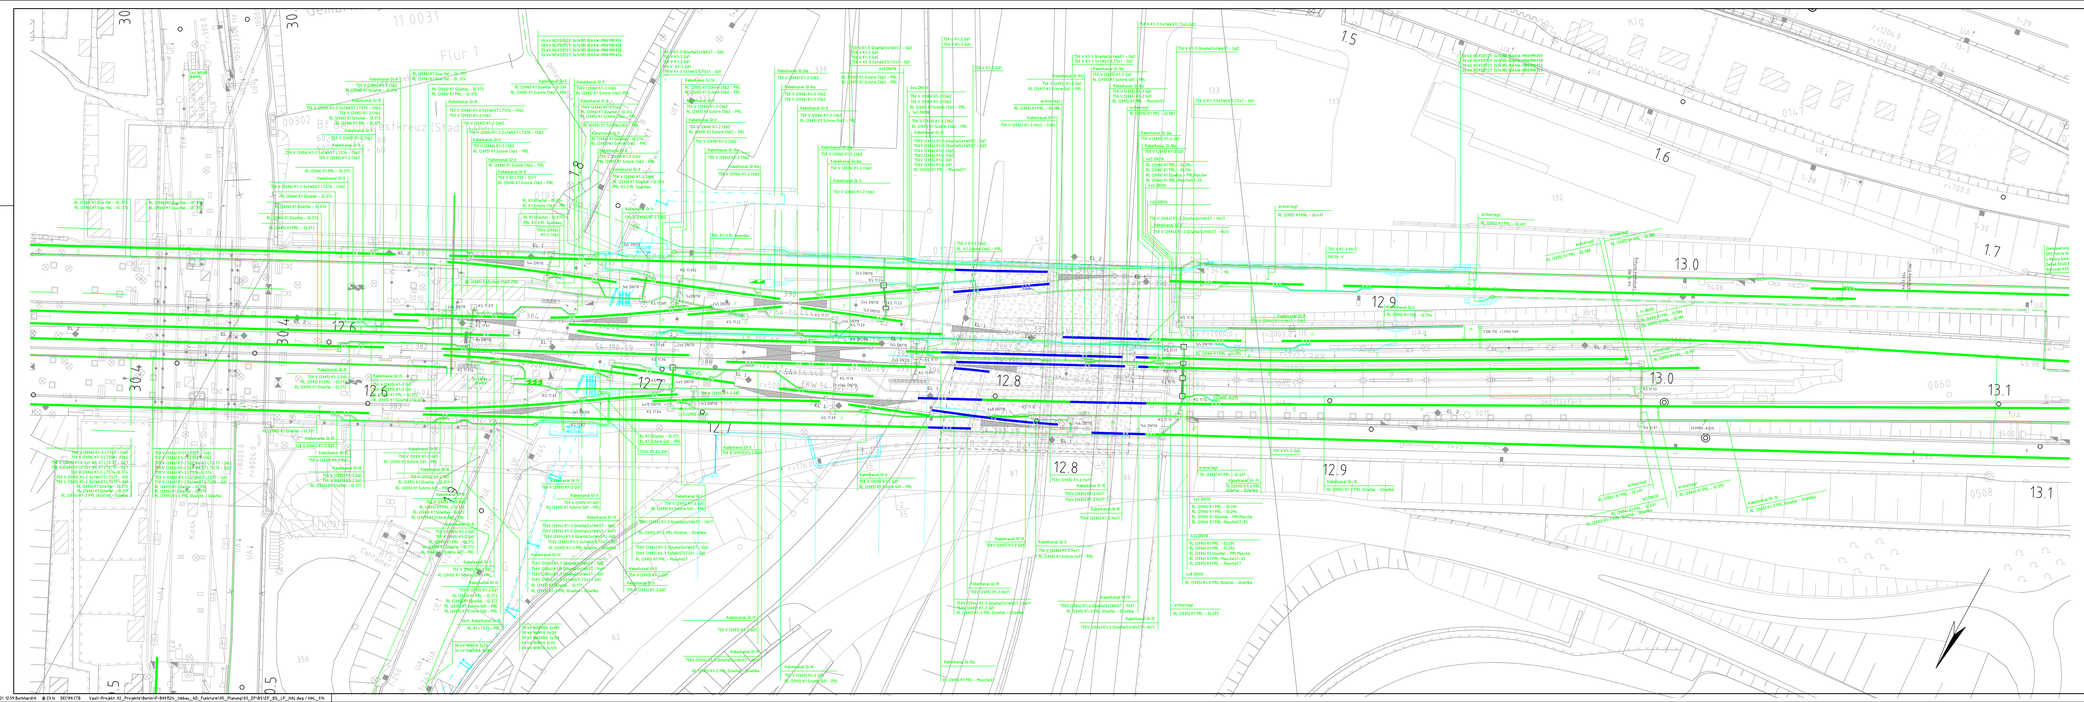

		Datum	Zeichen
DB Engineering & Consulting GmbH Part of DB E.C.O. Group Planung I.TV-VP-BLN Cornelia-Edmonds-Straße 5-11 10115 Berlin	bearbeitet	23.06.2021	Alexander
	gezeichnet	23.06.2021	Burkhardt
	geprüft	23.06.2021	Grote
	EP_BS_LP_HAL_014		

		Datum	Zeichen
DEGES Deutsche Einheit Fernstraßenplanungs- und -bau GmbH Reinhardtstrasse 54 10117 Berlin Telefon (030) 202 43 - 0 Telefax (030) 202 43 - 291 www.deges.de	bearbeitet	06/2021	Hazim
	geprüft	06/2021	Schaefer
	Projekt-Nr. VKE F03		

Nr.	Art der Änderung	Datum	Zeichen

Lagesystem	Soldner 88	Stand Kataster	09.12.2020
Höhensystem	DHHN 92	Bestandsvermessung	09.12.2020

VORENTWURF

Die Autobahn GmbH des Bundes

Straße: A 100/115 Station:

PROJIS-Nr.: „-"


Unterlage / Blatt-Nr.:
Lageplan BS
Hallenseebrücke
Bauzustand 4
Strecke 6025: km 12.500 - km 13.100
Maßstab: 1:500

A 100 / A 115 - Umbau AD Funkturm

A100, RF DD - Bau-km 0+000 (Betr.-km 6.091) bis Bau-km 0+871.720 (Betr.-km 7.042)
A100, RF HH - Bau-km 0+000 (Betr.-km 7.047) bis Bau-km 0+870.352 (Betr.-km 6.002)
A115 - Bau-km 0+150 (Betr.-km 26.710) bis Bau-km 1+214.220 (Betr.-km 27.924)

Aufgestellt: (Datum)	Geprüft: (Datum)
DEGES	DEGES
.....	.....
Kenntnisnahme: (Datum)	**Genehmigt: (Datum)**
.....	Autobahn GmbH des Bundes .....

Legende-Bahnstrom:
- Bestand
- Demontage
- Neubau
- Ab- und Wiedereinbau
- Planung andere Gewerke

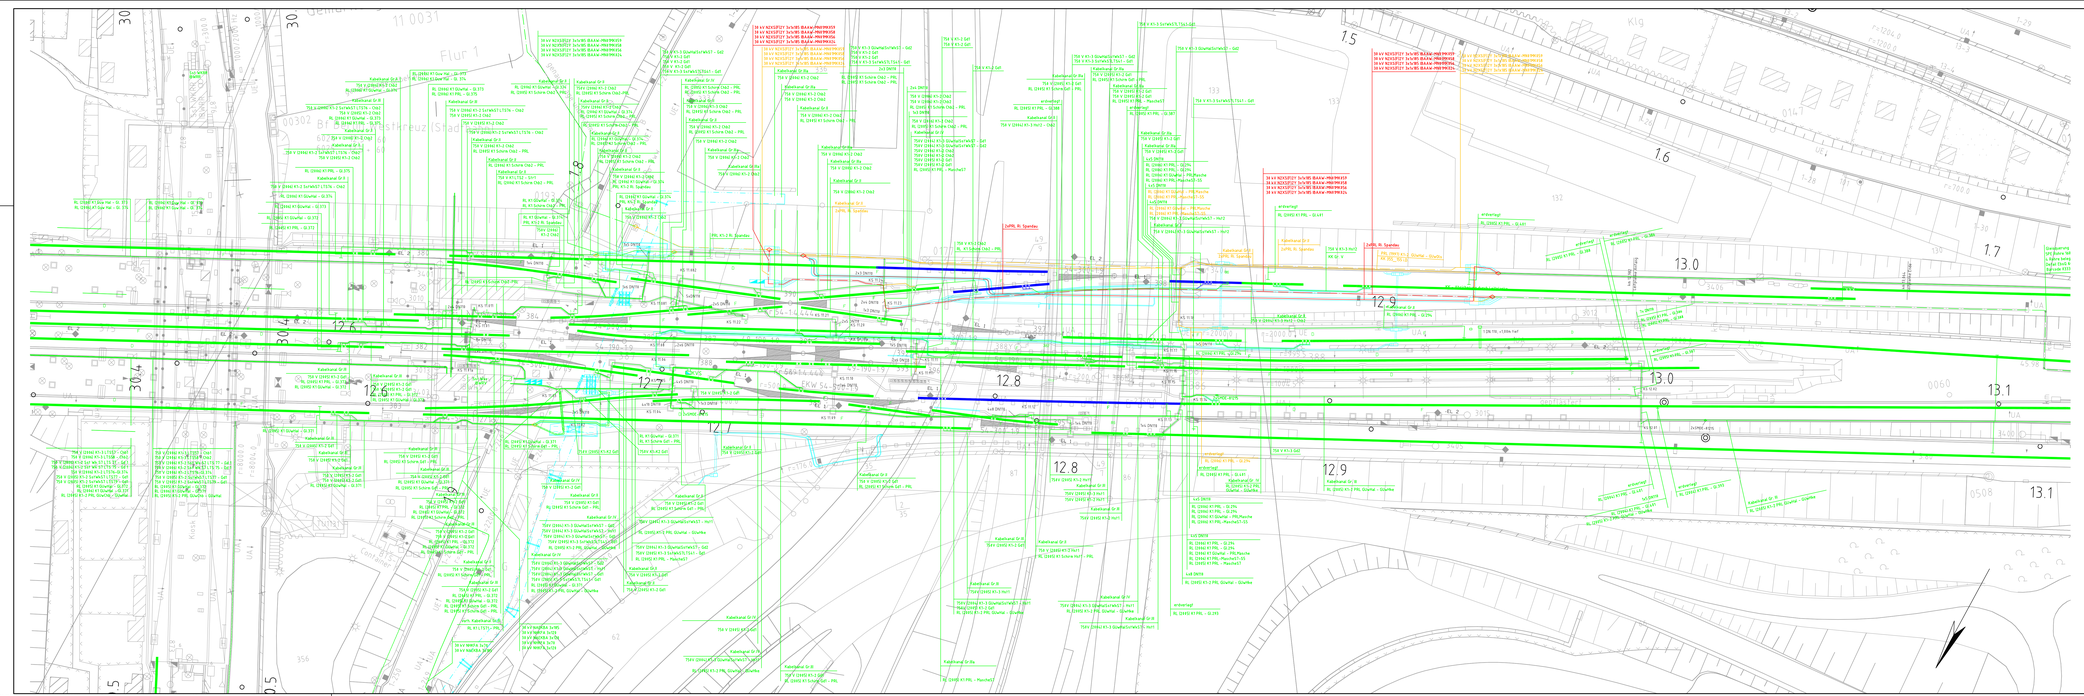

DB Engineering & Consulting GmbH Part of DB E.C.O. Group Planung LTV-VP-BLN Carmen-Administrado-Straße 5-11 10115 Berlin		Datum	Zeichen
	bearbeitet	23.06.2021	Alexander
	gezeichnet	23.06.2021	Burkhardt
	geprüft	23.06.2021	Grote
	EP_BS_LP_HAL_015		

DEGES Deutsche Einheit Fernstraßenplanungs- und -bau GmbH Reinhardtstr. 54 10117 Berlin Telefon (030) 202 43 - 0 Telefax (030) 202 43 - 291 www.deges.de	im Auftrag der Autobahn GmbH des Bundes Die Autobahn		Datum	Zeichen
		bearbeitet	06/2021	Hazim
		geprüft	06/2021	Schaefer
		Projekt-Nr.: VKE F03		

Nr.	Art der Änderung	Datum	Zeichen

Lagesystem	Bezirk 68	Stand Kataster	09.12.2020
Höhensystem	DHHN 92	Bestandsvermessung	09.12.2020

VORENTWURF

Die Autobahn GmbH des Bundes

Straße: A 100/115 Station:

PROJIS-Nr.: „-"


Unterlage / Blatt-Nr.:
Lageplan BS
Hallenseebrücke
Bauzustand 5
Strecke 6025: km 12.500 - km 13.100
Maßstab: 1:500

A 100 / A 115 - Umbau AD Funkturm

A100, RF DD - Bau-km 0+000 (Bett.-km 6.091) bis Bau-km 0+871.720 (Bett.-km 7.042)
A100, RF HH - Bau-km 0+000 (Bett.-km 7.047) bis Bau-km 0+970.352 (Bett.-km 8.002)
A115 - Bau-km 0+150 (Bett.-km 26.710) bis Bau-km 1+214.220 (Bett.-km 27.924)

Aufgestellt: (Datum) DEGES	Geprüft: (Datum) DEGES
Kenntnisnahme: (Datum)	Genehmigt: (Datum) Autobahn GmbH des Bundes

Legende-Bahnstrom:
- Bestand
- Demontage
- Neubau
- Ab- und Wiedereinbau
- Planung andere Gewerke

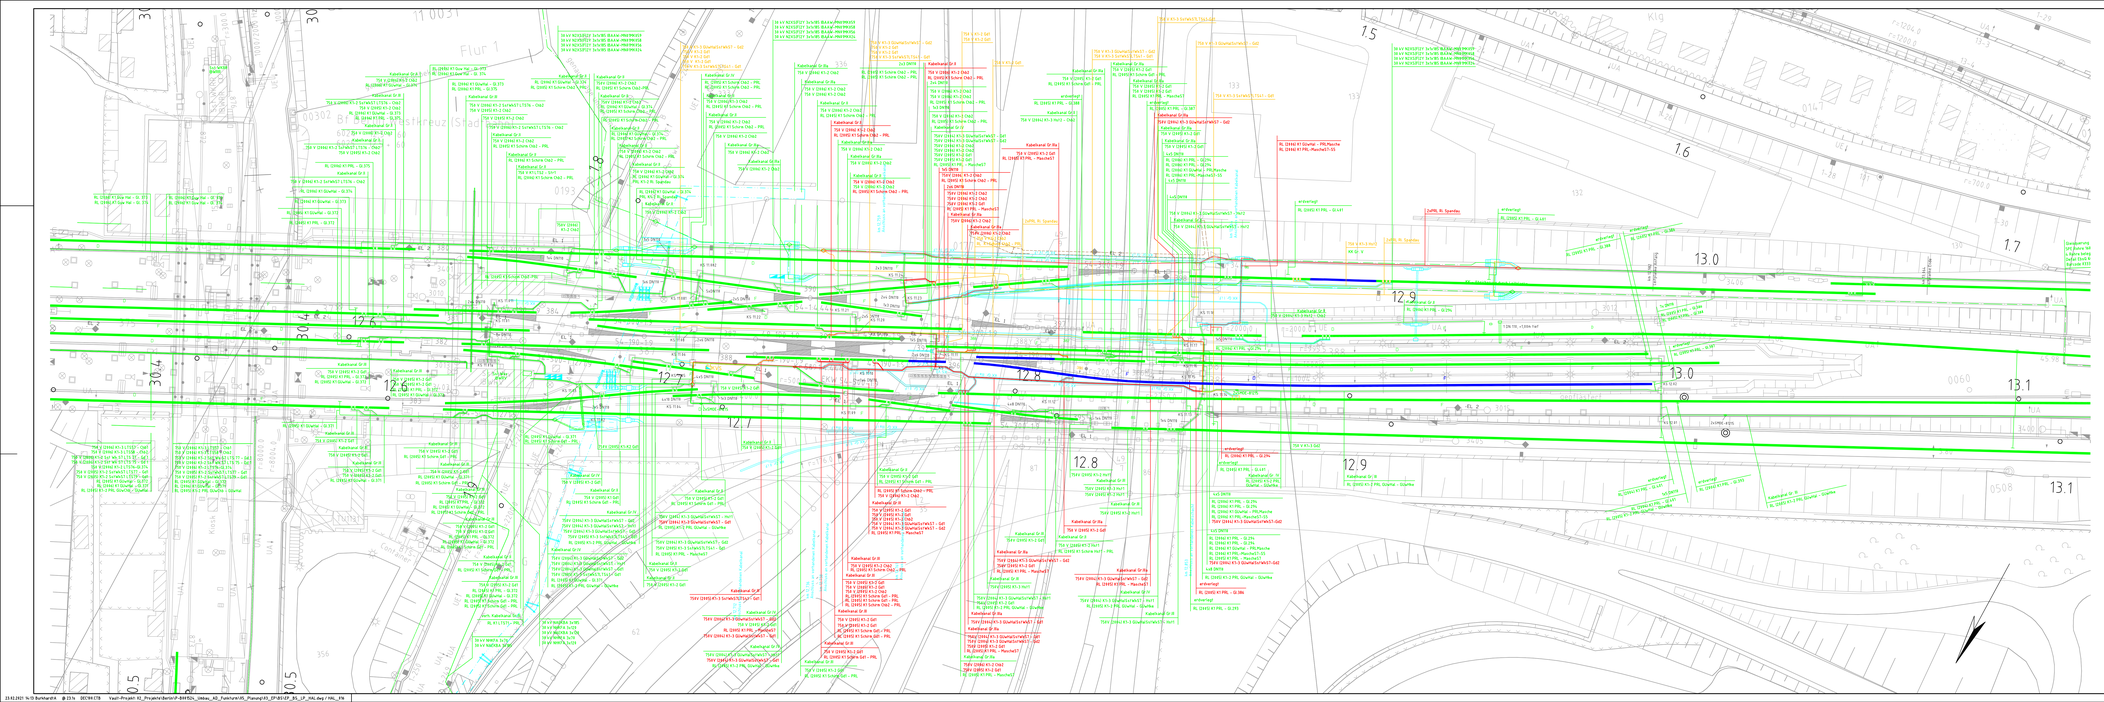

DB		Datum	Zeichen
DB Engineering & Consulting GmbH Part of DB E.C.O. Group Planung I.TV-VP-BLN Carmen-Mikulasch-Straße 5-11 10115 Berlin	bearbeitet	23.06.2021	Alexander
	gezeichnet	23.06.2021	Burkhardt
	geprüft	23.06.2021	Grote
	EP_BS_LP_HAL_016		

DEGES	im Auftrag der Autobahn GmbH des Bundes	& Die DB Autobahn	Datum	Zeichen
Deutsche Einheit Fernstraßenplanungs- und -bau GmbH Reinhardtstrasse 54 10117 Berlin Telefon (030) 202 43 - 0 Telefax (030) 202 43 - 291 www.deges.de		bearbeitet	06/2021	Hazim
		geprüft	06/2021	Schaefer
		Projekt-Nr.: VKE F03		

Nr.	Art der Änderung	Datum	Zeichen

Lagesystem	Soldner 88	Stand Kataster	09.12.2020
Höhensystem	DHHN 92	Bestandsvermessung	09.12.2020

VORENTWURF

Die Autobahn GmbH des Bundes

Straße: A 100/115 Station:

PROJIS-Nr.: „-"


Unterlage / BlattNr.:
Lageplan BS
Hallenseebrücke
Endzustand
Strecke 6025: km 12.500 - km 13.100
Maßstab: 1:500

A 100 / A 115 - Umbau AD Funkturm

A100, RF DD - Bau-km 0+000 (Betr.-km 6.091) bis Bau-km 0+871.720 (Betr.-km 7.042)
A100, RF HH - Bau-km 0+000 (Betr.-km 7.042) bis Bau-km 0+970.352 (Betr.-km 6.002)
A115 - Bau-km 0+150 (Betr.-km 26.710) bis Bau-km 1+214.220 (Betr.-km 27.924)

Aufgestellt: (Datum)	Geprüft: (Datum)
DEGES	DEGES
.....	.....
Kenntnisnahme: (Datum)	Genehmigt: (Datum)
.....	Autobahn GmbH des Bundes
	.....

Legende-Bahnstrom:
- Bestand
- Demontage
- Neubau
- Ab- und Wiedereinbau
- Planung andere Gewerke

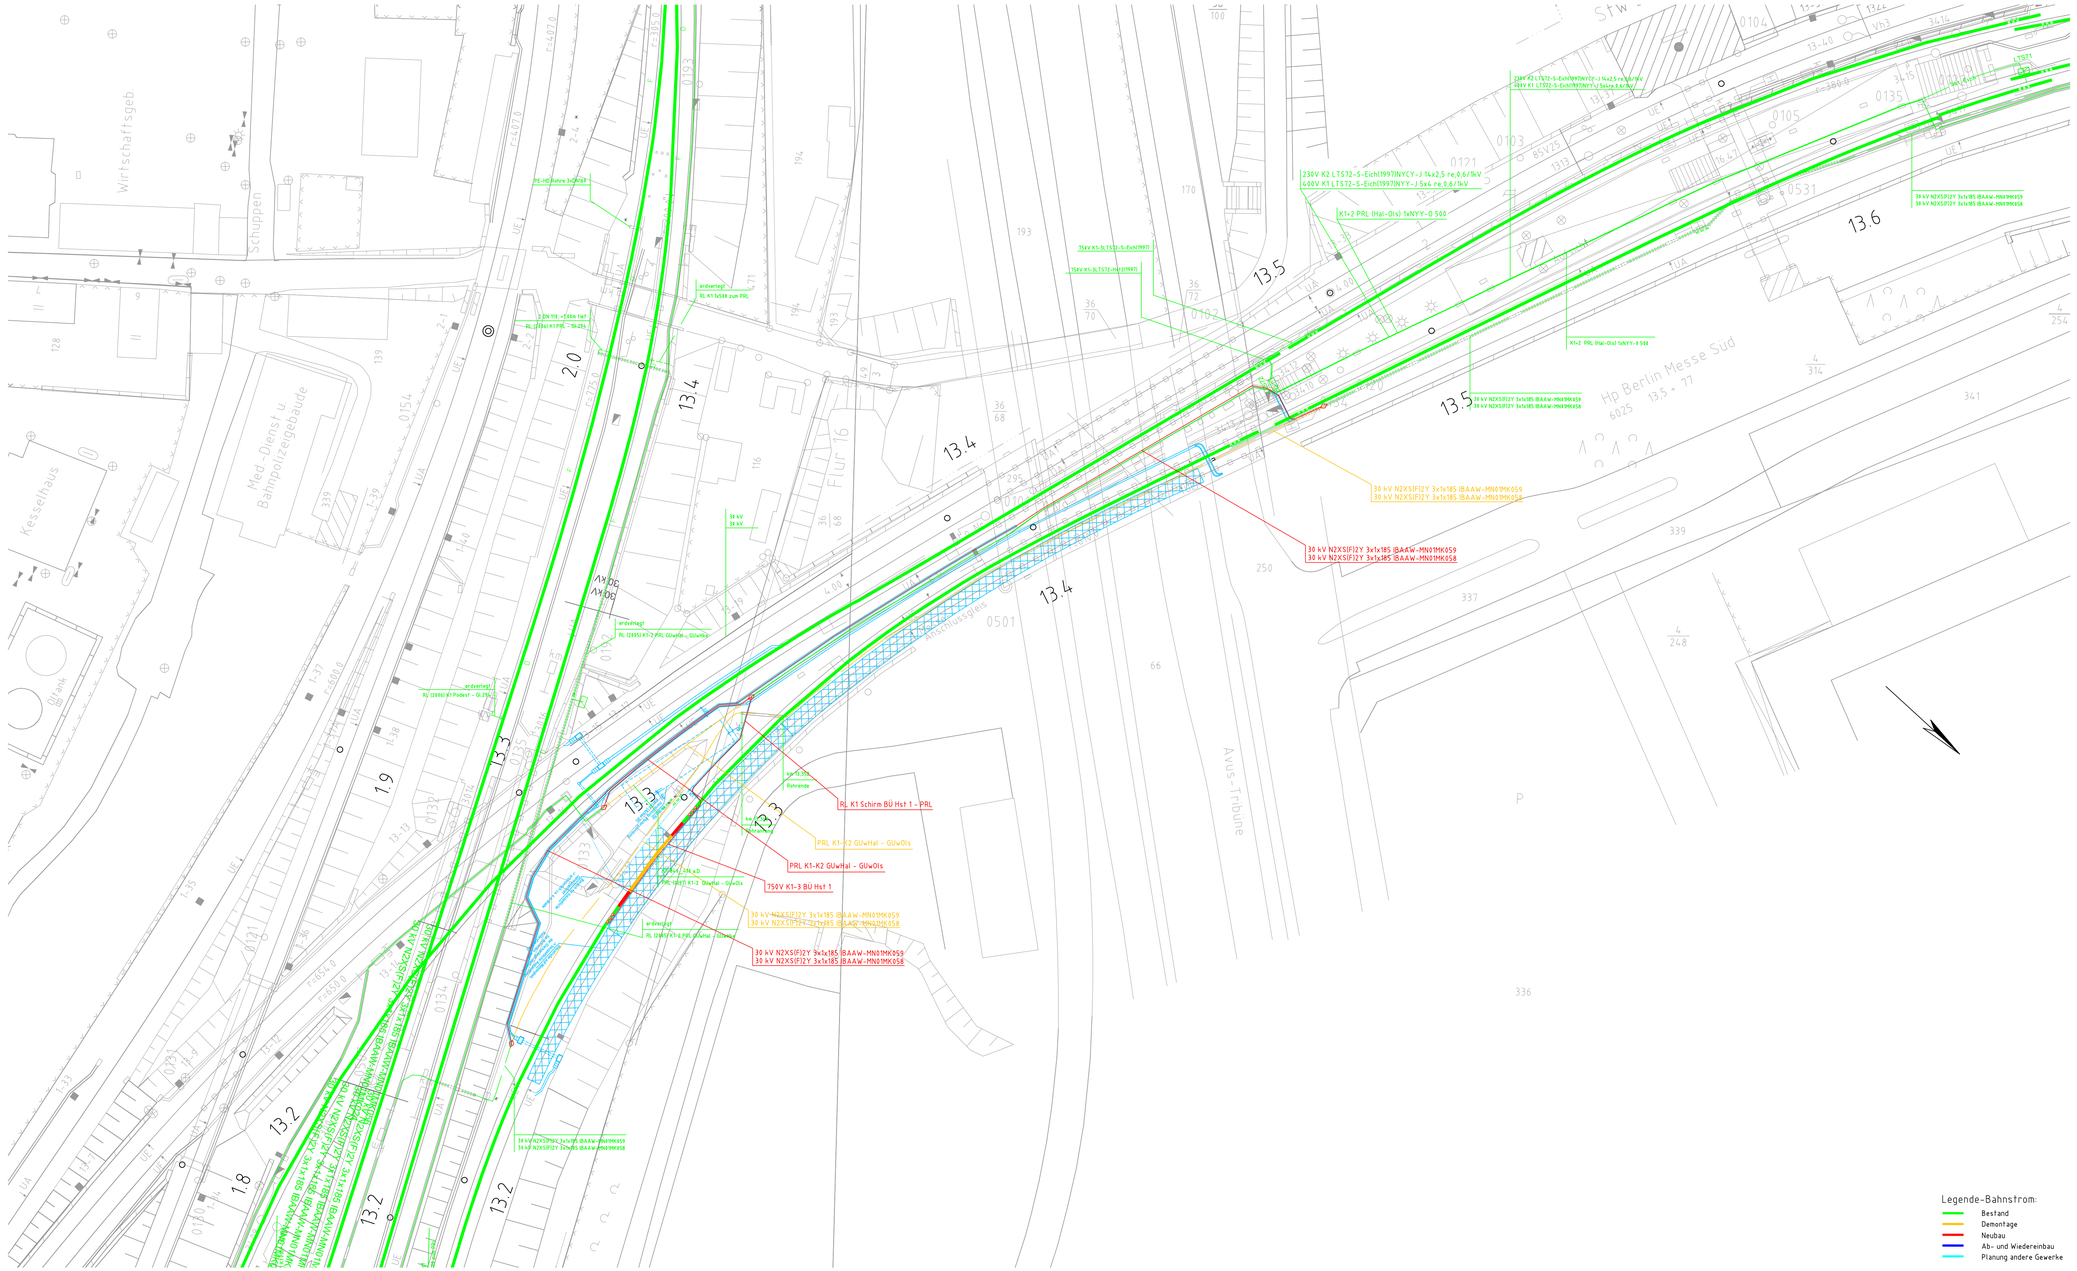

Legende-Bahnstrom:

- Bestand
- Demontage
- Neubau
- Ab- und Wiedereinbau
- Planung andere Gewerke

DB		Datum	Zeichen
DB Engineering & Consulting GmbH Part of DB E.C.O. Group Planung I.TV-O-P-BLN Caroline-Michaelis-Straße 5-11 10115 Berlin	bearbeitet	23.06.2021	Alexander
	gezeichnet	23.06.2021	Burkhardt
	geprüft	23.06.2021	Grote
	EP_BS_LP_MES_011		

DEGES		Datum	Zeichen
im Auftrag der Autobahn GmbH des Bundes Die Autobahn	bearbeitet	06/2021	Hazim
Deutsche Einheit Fernstraßenplanungs- und -bau Gmbh Zimmerstraße 54 10117 Berlin Telefon (030) 202 43 - 0 Telefax (030) 202 43 - 291 www.deges.de	geprüft	06/2021	Schaefer
	Projekt-Nr. VKE F03		

Nr.	Art der Änderung	Datum	Zeichen

Lagesystem	Soldner 88	Stand Kataster	09.12.2020
Höhensystem	DHHN 92	Bestandsvermessung	09.12.2020

VORENTWURF

Die Autobahn GmbH des Bundes

Straße: A 100/115 Station:


PROJIS-Nr.: „-"

Unterlage / Blatt-Nr.:
Lageplan BS Messedammbrücke
Bauzustand 1
Strecke 6025; km 13,200 - km 13,600
Maßstab: 1:500

A 100 / A 115 - Umbau AD Funkturm

A100, RF DD - Bau-km 0+000 (Betr.-km 6,091) bis Bau-km 0+871,720 (Betr.-km 7,042)
A100, RF HH - Bau-km 0+000 (Betr.-km 7,042) bis Bau-km 0+970,352 (Betr.-km 6,002)
A115 - Bau-km 0+150 (Betr.-km 26,710) bis Bau-km 1+214,220 (Betr.km 27,924)

Aufgestellt: (Datum)	Geprüft: (Datum)
DEGES	DEGES .....
Kenntnisnahme: (Datum)	Genehmigt: (Datum) Autobahn GmbH des Bundes .....



DB Engineering & Consulting GmbH Part of DB E.C.O. Group Planung I.TV-O-P-BLN Caroline-Michaelis-Straße 5-11 10115 Berlin		Datum	Zeichen
	bearbeitet	23.06.2021	Alexander
	gezeichnet	23.06.2021	Burkhardt
	geprüft	23.06.2021	Grote
	EP_BS_LP_MES_012		

DEGES im Auftrag der Autobahn GmbH des Bundes – Die Autobahn Deutsche Einheit Fernstraßenplanungs- und -bau Gmbh Zimmerstraße 54 10117 Berlin Telefon (030) 202 43 - 0 Telefax (030) 202 43 - 291 www.deges.de		Datum	Zeichen
	bearbeitet	06/2021	Hazim
	geprüft	06/2021	Schaefer
	Projekt-Nr. VKE F03		

Nr.	Art der Änderung	Datum	Zeichen

Lagesystem	Soldner 88	Stand Kataster	09.12.2020
Höhensystem	DHHN 92	Bestandsvermessung	09.12.2020

VORENTWURF

Die Autobahn GmbH des Bundes

Straße: A 100/115 Station:

PROJIS-Nr.: „-"


Unterlage / Blatt-Nr.:
Lageplan BS
Messedammbrücke
Bauzustand 2
Strecke 6025; km 13,200 - km 13,600
Maßstab: 1:500

A 100 / A 115 - Umbau AD Funkturm

A100, RF DD - Bau-km 0+000 (Betr.-km 6,091) bis Bau-km 0+871.720 (Betr.-km 7,042)
A100, RF HH - Bau-km 0+000 (Betr.-km 7,042) bis Bau-km 0+970.352 (Betr.-km 6,002)
A115 - Bau-km 0+150 (Betr.-km 26,710) bis Bau-km 1+214.220 (Betr.-km 27,924)

Aufgestellt: (Datum) DEGES	Geprüft: (Datum) DEGES ....
Kenntnisnahme: (Datum)	Genehmigt: (Datum) Autobahn GmbH des Bundes ....

23.02.2021 15:37 BurkhardtA @23.1s C:\CAD\01_VaultProject\02_Projekte\Berlin\P-B001524_Umbau_AD_Funkturm\05_Planung\03_EP\BS\EP_BS_LP_RBB-MES.dwg / MES_012

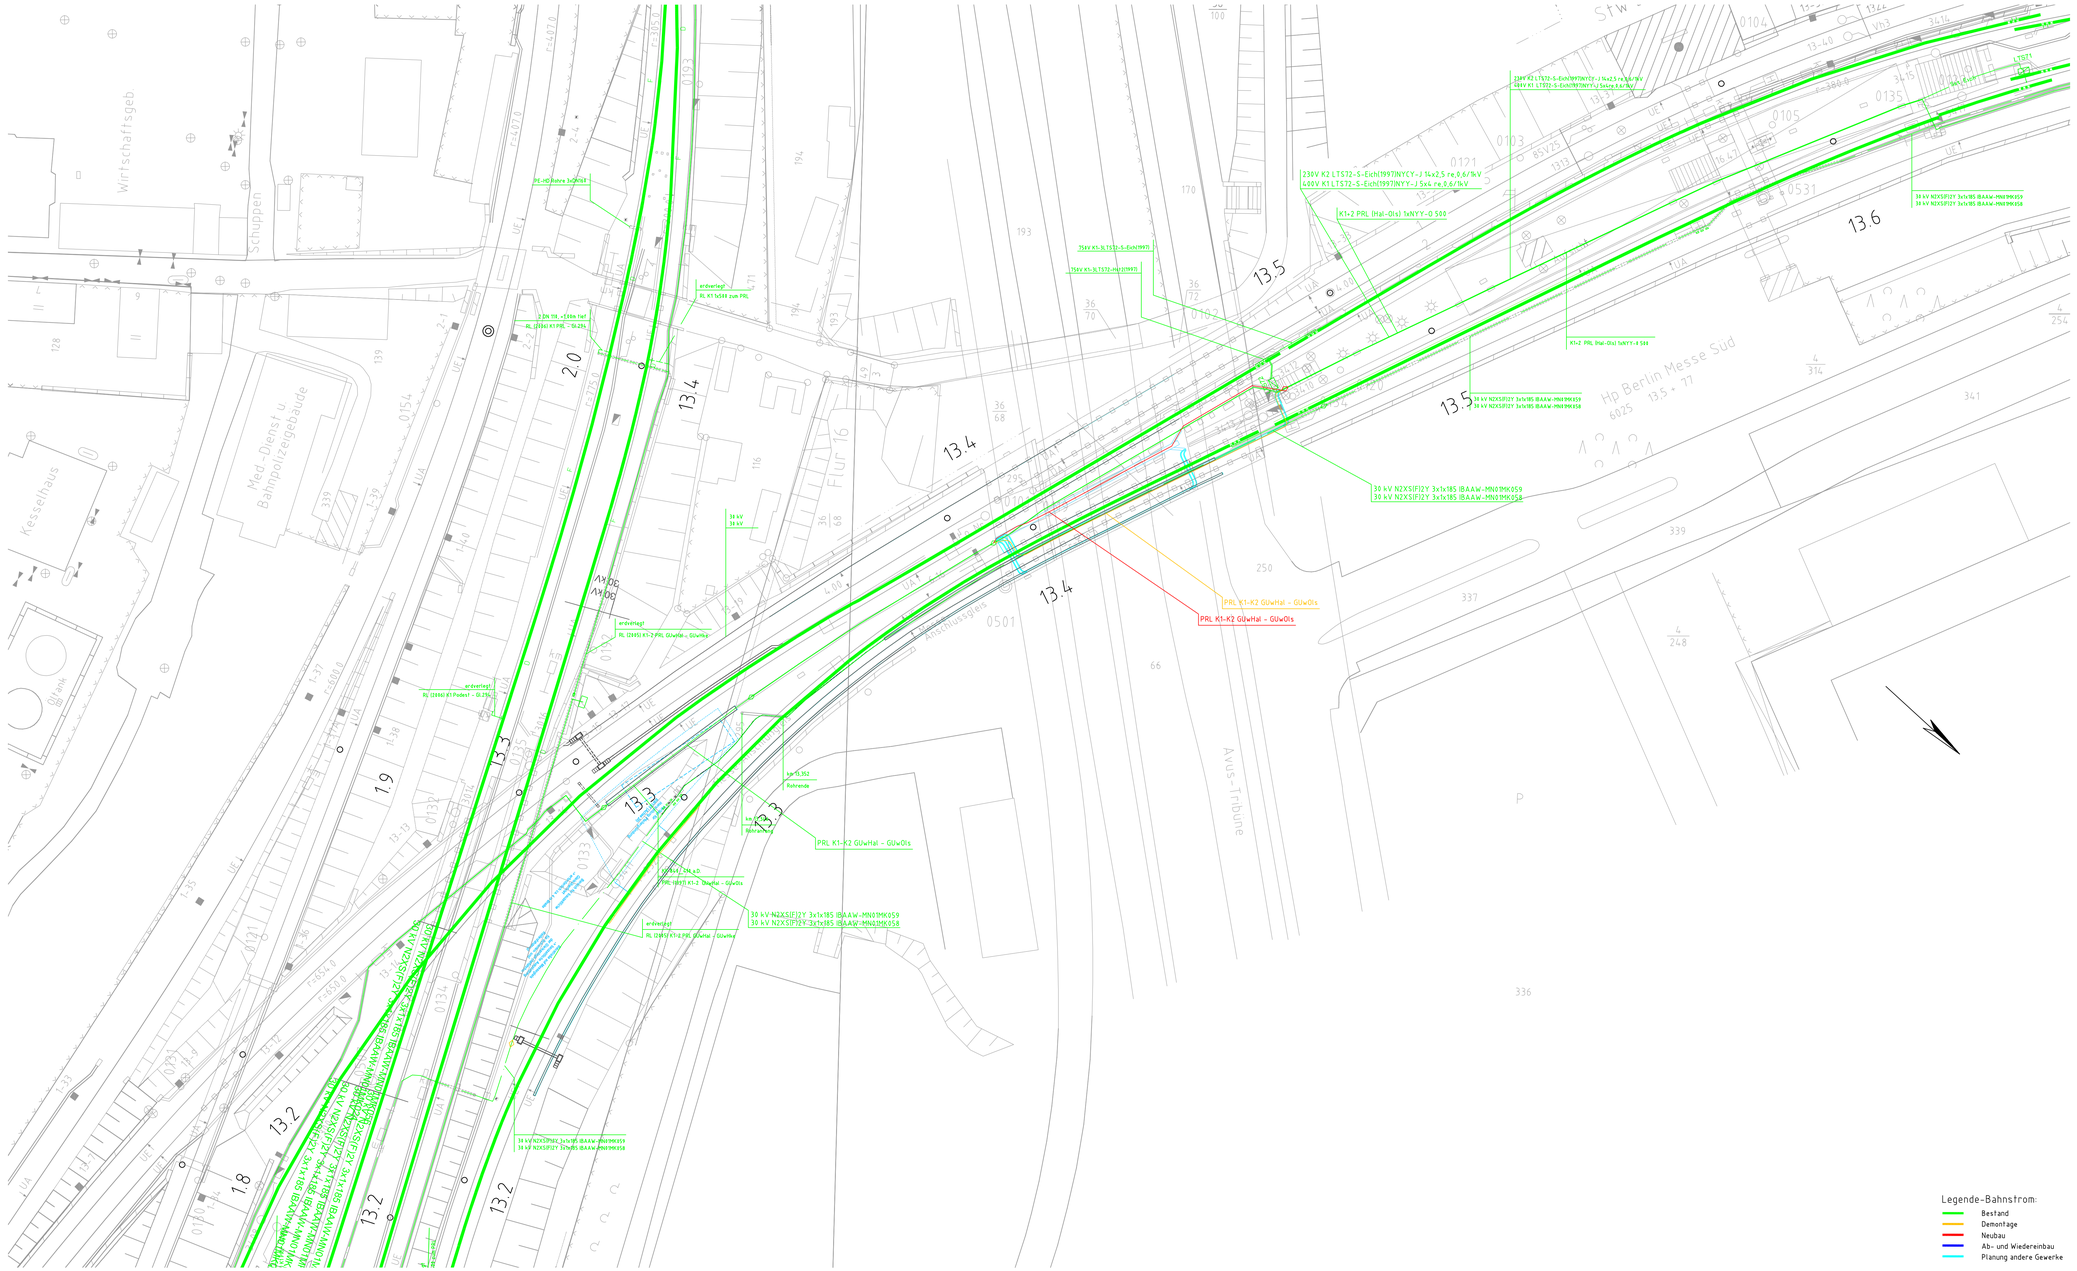

Legende-Bahnstrom:

- Bestand
- Demontage
- Neubau
- Ab- und Wiedereinbau
- Planung andere Gewerke

DB		Datum	Zeichen
DB Engineering & Consulting GmbH Part of DB E.C.O. Group Planung I.TV-O-P-BLN Caroline-Michaelis-Straße 5-11 10115 Berlin	bearbeitet	23.06.2021	Alexander
	gezeichnet	23.06.2021	Burkhardt
	geprüft	23.06.2021	Grote
	EP_BS_LP_MES_013		

DEGES		Datum	Zeichen
Deutsche Einheit Fernstraßenplanungs- und -bau GmbH Zimmerstraße 54 10117 Berlin Telefon (030) 202 43 - 0 Telefax (030) 202 43 - 291 www.deges.de	bearbeitet	06/2021	Hazim
	geprüft	06/2021	Schaefer
	Projekt-Nr. VKE F03		

Nr.	Art der Änderung	Datum	Zeichen

Lagesystem	Soldner 88	Stand Kataster	09.12.2020
Höhensystem	DHHN 92	Bestandsvermessung	09.12.2020

VORENTWURF

Die Autobahn GmbH des Bundes

Straße: A 100/115 Station:


PROJIS-Nr.: _-_

Unterlage / Blatt-Nr.:
Lageplan BS
Messedammbrücke
Endzustand
Strecke 6025: km 13,200 - km 13,600
Maßstab: 1:500

A 100 / A 115 - Umbau AD Funkturm

A100, RF DD - Bau-km 0+000 (Betr.-km 6,091) bis Bau-km 0+871,720 (Betr.-km 7,042)
A100, RF HH - Bau-km 0+000 (Betr.-km 7,042) bis Bau-km 0+970,352 (Betr.-km 6,002)
A115 - Bau-km 0+150 (Betr.-km 26,710) bis Bau-km 1+214,220 (Betr.-km 27,924)

Aufgestellt: (Datum)	Geprüft: (Datum)
DEGES	DEGES
.....	.....
Kenntnisnahme: (Datum)	Genehmigt: (Datum)
.....	Autobahn GmbH des Bundes
	.....

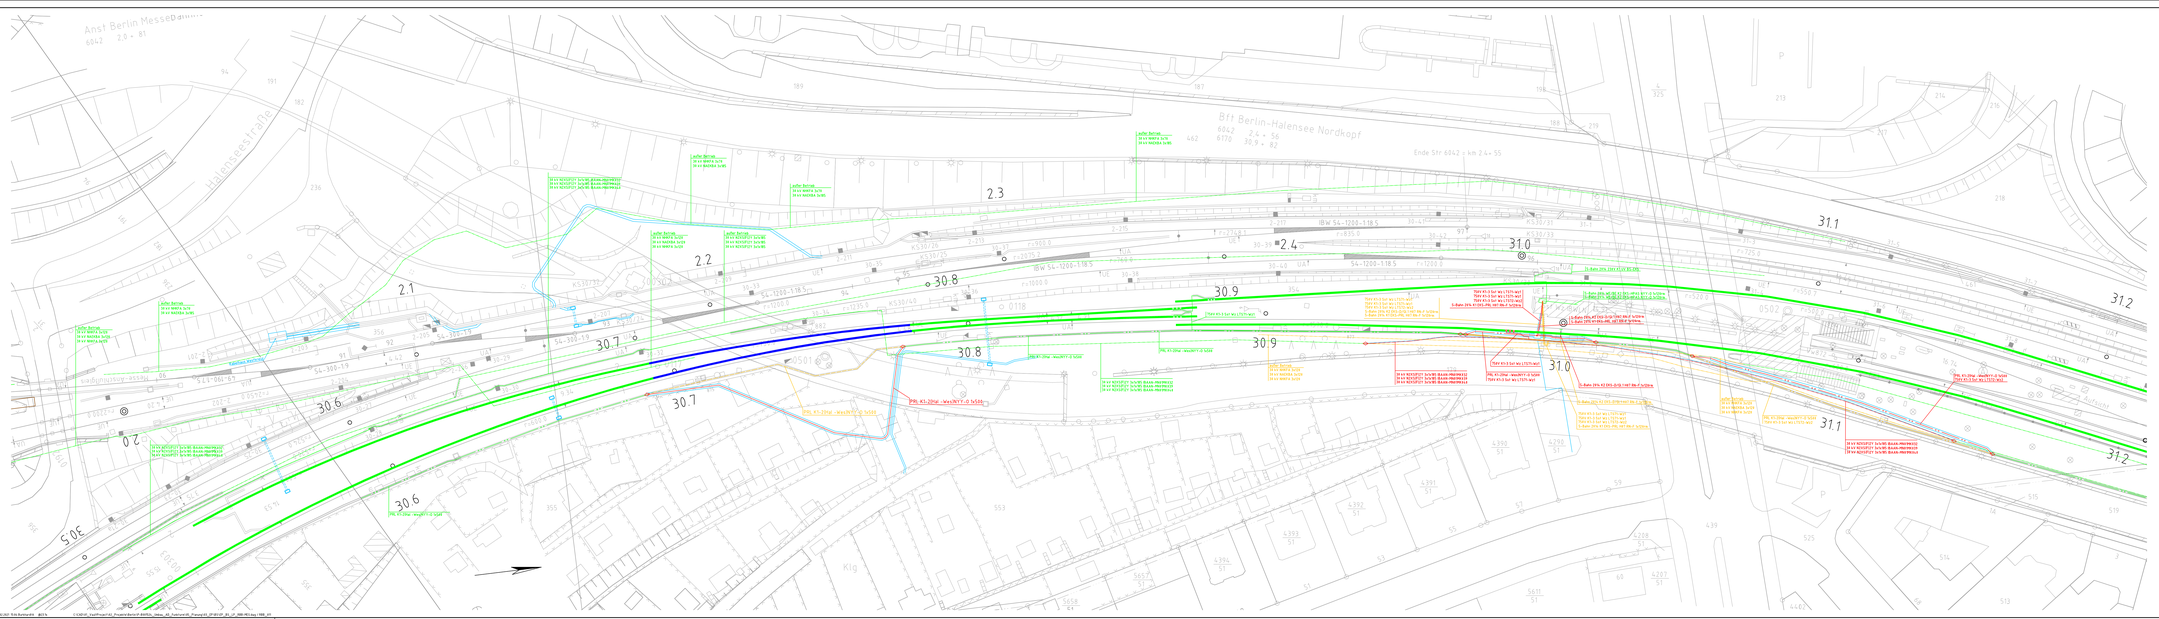

DB		Datum	Zeichen
DB Engineering & Consulting GmbH I.NVT-S-O-L-S Süd Planung I.TS-O-P-BLN Caroline-Michaelis-Straße 5-11 10115 Berlin	bearbeitet:	23.06.2021	Alexander
	gezeichnet:	23.06.2021	Burkhardt
	geprüft:	23.06.2021	Grote
	EP_BS_LP_RBB_011		

DEGES Im Auftrag der Autobahn GmbH des Bundes Deutsche Einheit Fernstraßenplanungs- und -bau GmbH Zimmerstraße 54 10117 Berlin Telefon (030) 202 43 – 0 Telefax (030) 202 43 – 291 www.deges.de	Die Autobahn		Datum	Zeichen
		bearbeitet:	06/2021	Heuhm
		geprüft:	06/2021	Schaefer
		Projekt-Nr:	VKE F03	

Nr.	Art der Änderung	Datum	Zeichen

Lagesystem	Soldner 69	Stand Kataster	09.12.2020
Höhensystem	DHHN 92	Bestandsvermessung	09.12.2020

VORENTWURF

Die Autobahn GmbH des Bundes

Straße: A 100/115 Station:


PROJIS-Nr.: -

Lineartage / Blatt-Nr.:
Lageplan BS
Ringbahnbrücke
Übersichtsplan
Strecke 6020: km 30,500 - km 31,200
Maßstab: 1:500

A 100 / A 115 - Umbau AD Funkturm

A100, RF 20 – Bauwerk 0+000 (Bstd.-Achse 6+821) bis Bauwerk 0+821,722 (Bstd.-Achse 7+240)
A100, RF HH – Bauwerk 0+000 (Bstd.-Achse 6+240) bis Bauwerk 0+000,302 (Bstd.-Achse 6+302)
A115 – Bauwerk 1+150 (Bstd.-Achs 26,715) bis Bauwerk 1+215,220 (Bstd.-Achs 27,824)

Aufgestellt: (Datum)	Geprüft: (Datum)
DEGES	DEGES
Kenntnisnahme: (Datum)	Genehmigt: (Datum)
	Autobahn GmbH des Bundes

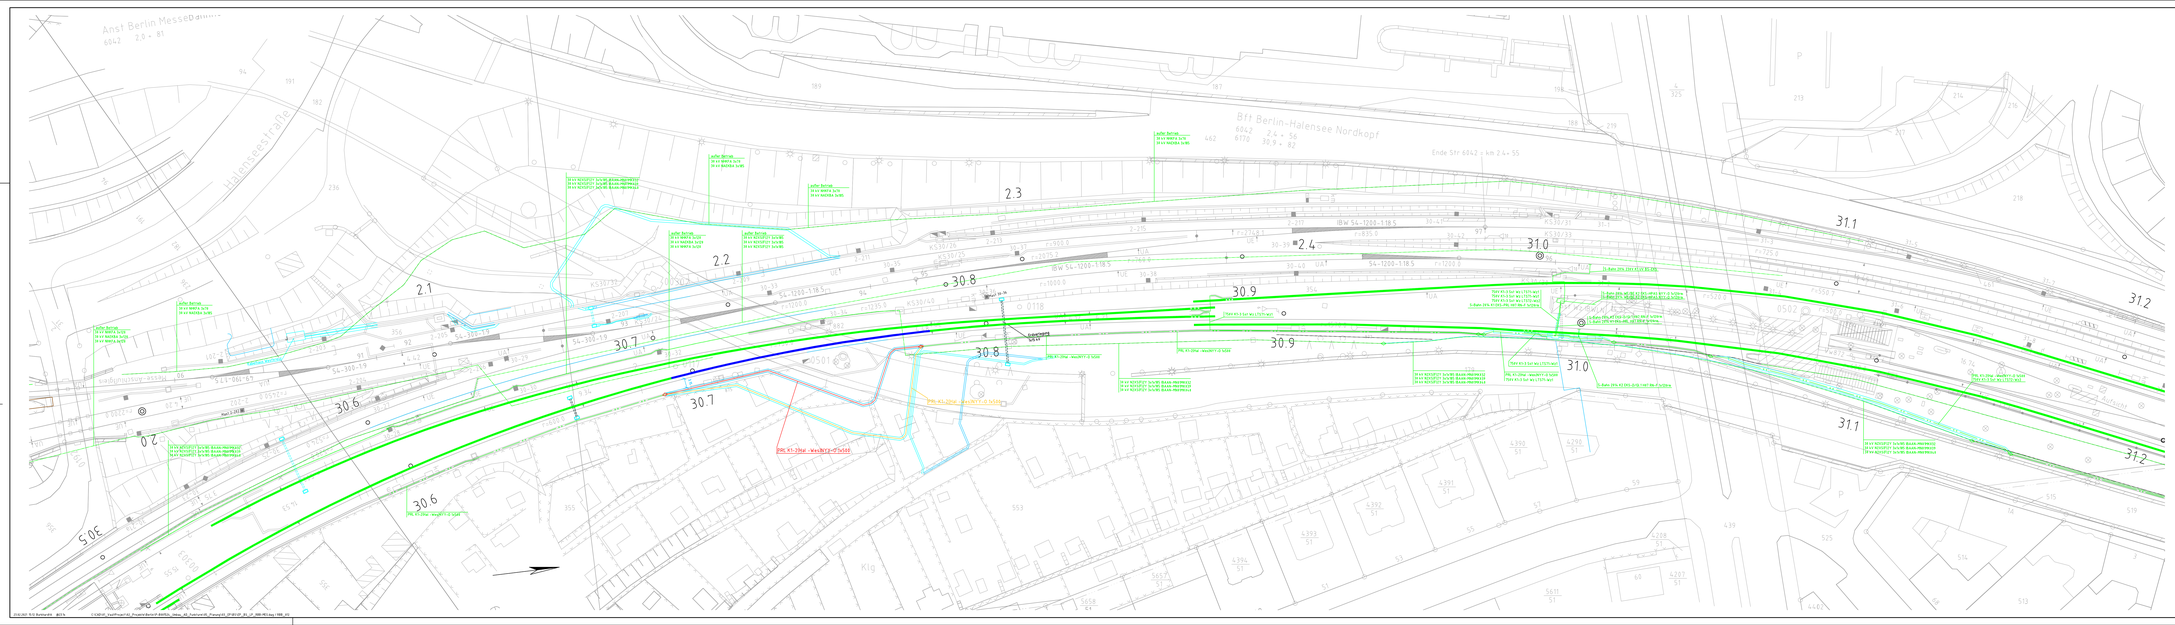

DB		Datum	Zeichen
DB Engineering & Consulting GmbH I.NPL-P-O-LS Süd Planung LTA-O+BKN Caroline-Michaelis-Straße 5-11 10115 Berlin	bearbeitet	23.06.2021	Alexander
	gezeichnet	23.06.2021	Burkhardt
	geprüft	23.06.2021	Grote
	EP_BS_LP_RBB_012		

DEGES Im Auftrag der Autobahn GmbH des Bundes Deutsche Gesellschaft für Projektentwicklungs- und -bau GmbH Zimmerstraße 54 10117 Berlin Telefon (030) 202 43 – 0 Telefax (030) 202 43 – 291 www.deges.de	Die Autobahn		Datum	Zeichen
		bearbeitet	06/2021	Haizm
		geprüft	06/2021	Schaefer
		Projekt-Nr.: VKE F03		

Nr.	Art der Änderung	Datum	Zeichen

Lagesystem	Soldner 69	Stand Kataster	09.12.2020
Höhensystem	DHHN 92	Bestandsvermessung	09.12.2020

VORENTWURF


Die Autobahn GmbH des Bundes	Lineartage / Blatt-Nr.: Lageplan BS Ringbahnbrücke
Straße: A 100/115 Station:	Strecke 6020: km 30,500 - km 31,200
PROJIS-Nr.: -	Maßstab: 1:500

A 100 / A 115 - Umbau AD Funkturm

A100, RF 00 – Bauwerk 0+000 (Bet) von 6+871 bis Bauwerk 0+871 (Bet) von 7 (Ab)
A100, RF HH – Bauwerk 0+000 (Bet) von 7 (Ab) bis Bauwerk 0+870,352 (Bet) von 8 (Ab)
A115 – Bauwerk 1+150 (Bet) von 26,715 bis Bauwerk 1+219,220 (Bet) von 27 (Ab)

Aufgestellt: (Datum)	Geprüft: (Datum)
DEGES	DEGES
Kenntnisnahme: (Datum)	Genehmigt: (Datum)
	Autobahn GmbH des Bundes

Bauzustand

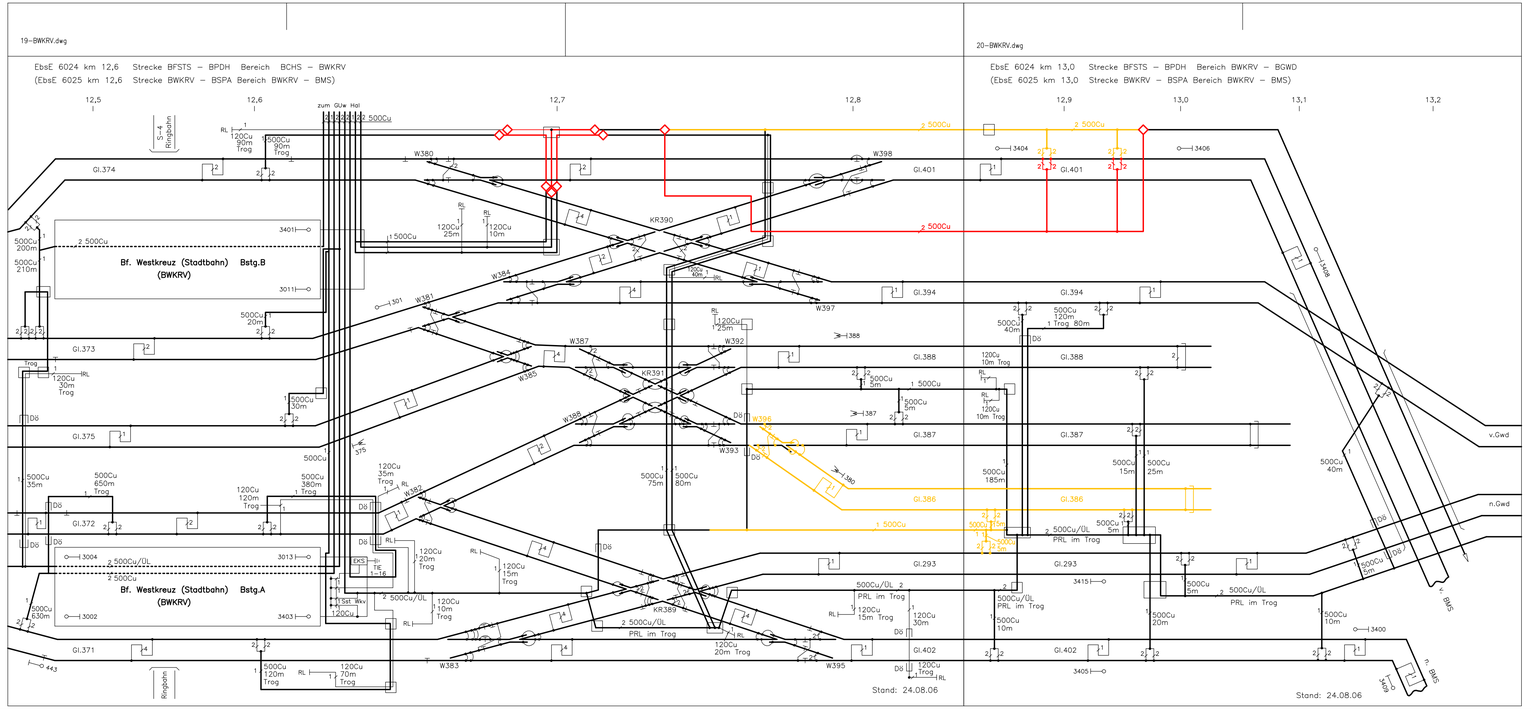

Legende:

- Bestand
- Demontage
- Neubau

DB		Datum	Zeichen
DB Engineering & Consulting GmbH Part of DB E.C.O. Group Planung I.TV-O-P-BLN Caroline-Michaelis-Straße 5-11 10115 Berlin	bearbeitet	23.06.2021	Alexander
	gezeichnet	23.06.2021	Burkhardt
	geprüft	23.06.2021	Grote
	EP_BS_RL_Hal_011		

DEGES im Auftrag der Autobahn GmbH des Bundes — Die Autobahn		Datum	Zeichen
Deutsche Einheit Fernstraßenplanungs- und -bau GmbH Zimmerstraße 54 10117 Berlin Telefon (030) 202 43 - 0 Telefax (030) 202 43 - 291 www.deges.de	bearbeitet	06/2021	Hazim
	geprüft	06/2021	Schaefer
	Projekt-Nr. VKE F03		

Nr.	Art der Änderung	Datum	Zeichen

Lagesystem	Soldner 88	Stand Kataster	09.12.2020
Höhensystem	DHHN 92	Bestandsvermessung	09.12.2020

V O R E N T W U R F

Die Autobahn GmbH des Bundes

Straße: A 100/115 Station:

PROJIS-Nr.: -.-"

Unterlage / Blatt-Nr.: Schem. Rückleitungsplan BS

Halenseebrücke

Bauzustand

km 12,500 - km 13,200


Maßstab: ohne

A 100 / A 115 - Umbau AD Funkturm

A100, RF DD - Bau-km 0+000 (Betr.-km 6,091) bis Bau-km 0+871,720 (Betr.-km 7,042)
A100, RF HH - Bau-km 0+000 (Betr.-km 7,042) bis Bau-km 0+870,352 (Betr.-km 6,002)
A115 - Bau-km 0+150 (Betr.-km 26,710) bis Bau-km 1+214,220 (Betr.-km 27,924)

Aufgestellt: (Datum) DEGES	Geprüft: (Datum) DEGES .....
Kenntnisnahme: (Datum)	Genehmigt: (Datum) Autobahn GmbH des Bundes .....

Endzustand

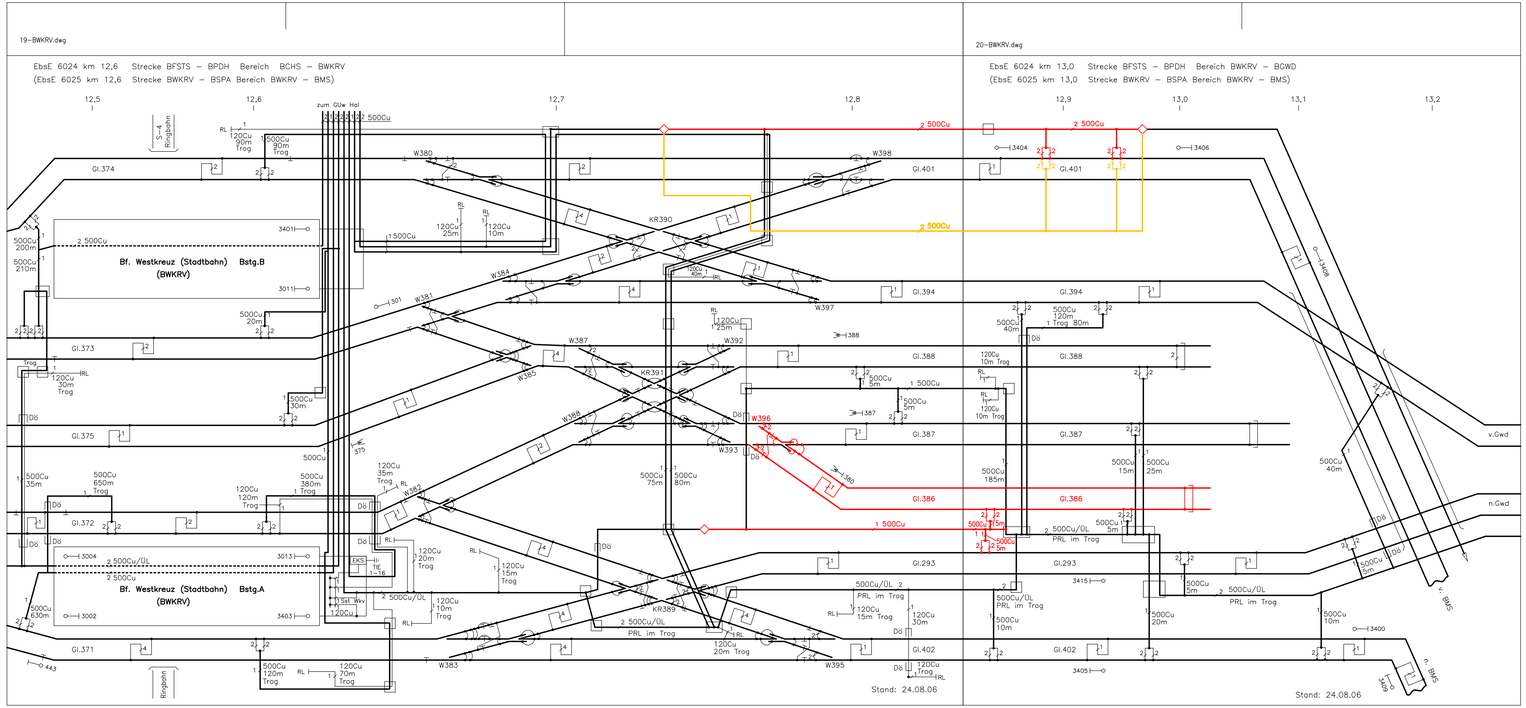

Legende:

- Bestand
- Demontage
- Neubau

DB Engineering & Consulting GmbH
Part of DB E.C.O. Group
Planung I.TV-O-P-BLN
Caroline-Michaelis-Straße 5-11
10115 Berlin

	Datum	Zeichen
bearbeitet	23.06.2021	Alexander
gezeichnet	23.06.2021	Burkhardt
geprüft	23.06.2021	Grote

EP_BS_RL_Hal_012

DEGES im Auftrag der Autobahn GmbH des Bundes
Die Autobahn
Deutsche Einheit Fernstraßenplanungs- und -bau Gmbh
Zimmerstraße 54
10117 Berlin
Telefon (030) 202 43 - 0
Telefax (030) 202 43 - 291
www.deges.de

	Datum	Zeichen
bearbeitet	06/2021	Hazim
geprüft	06/2021	Schaefer

Projekt-Nr.
VKE F03

Nr.	Art der Änderung	Datum	Zeichen

Lagesystem	Soldner 88	Stand Kataster	09.12.2020
Höhensystem	DHHN 92	Bestandsvermessung	09.12.2020

V O R E N T W U R F

Die Autobahn GmbH des Bundes

Straße: A 100/115 Station:

PROJIS-Nr.: -"-

Unterlage / Blatt-Nr.:
Schem. Rückleitungsplan BS
Halenseebrücke
Endzustand
km 12,500 - km 13,200
Maßstab: ohne

A 100 / A 115 - Umbau AD Funkturm

A100, RF DD - Bau-km 0+000 (Betr.-km 6,091) bis Bau-km 0+871,720 (Betr.-km 7,042)
A100, RF HH - Bau-km 0+000 (Betr.-km 7,042) bis Bau-km 0+870,352 (Betr.-km 6,002)
A115 - Bau-km 0+150 (Betr.-km 26,710) bis Bau-km 1+214,220 (Betr.-km 27,924)


Aufgestellt: (Datum) DEGES	Geprüft: (Datum) DEGES .....
Kenntnisnahme: (Datum)	Genehmigt: (Datum) Autobahn GmbH des Bundes .....

23.02.2021 2:28 BurkhardtA @23.1s DEC100.CTB C:\CAD\01_VaultProject\02_Projekte\Berlin\P-B001524_Umbau_AD_Funkturm\05_Planung\03_EP\BS\EP_BS_RL_MES_HAL_RBB.dwg / HAL_012

Bauzustand 1


20-BWKRV.dwg

EbsE 6024 km 13,0 Strecke BFSTS – BPDH Bereich BWKRV – BGWD
(EbsE 6025 km 13,0 Strecke BWKRV – BSPA Bereich BWKRV – BMS)

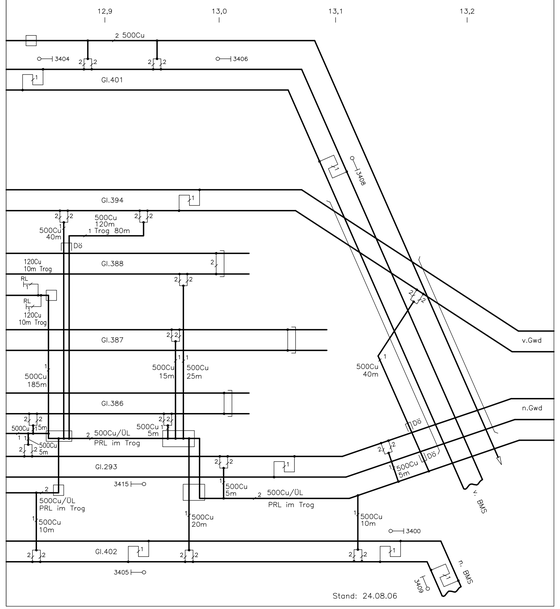


03-BMS.dwg

EbsE 6025 km 13.5
Strecke BWKRV – BSPA Bereich BMS(BEIC) – BHST

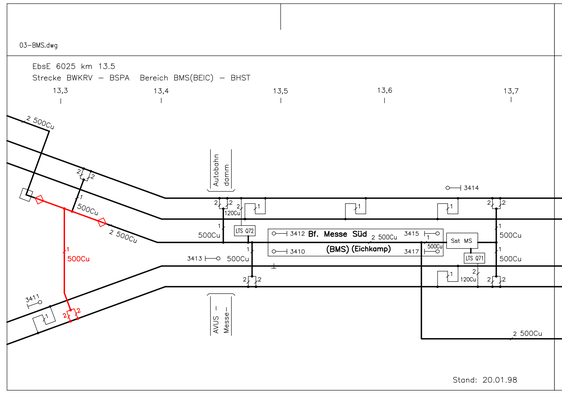

04-BMS.dwg

EbsE 6025 km 14,0
Strecke BWKRV – BSPD, Bereich BMS – BHST

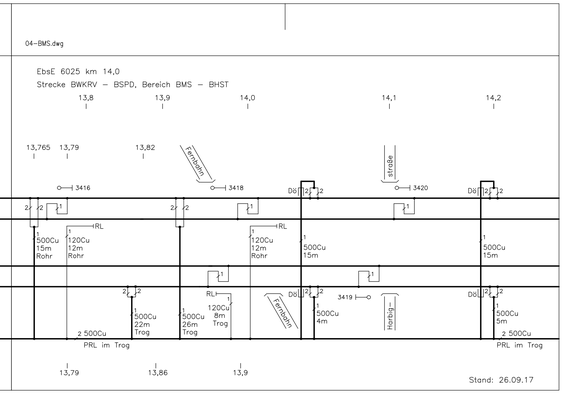

Legende:
- Bestand
- Demontage
- Neubau

DB Engineering & Consulting GmbH
Part of DB E.C.O. Group
Planung I.TV-O-P-BLN
Caroline-Michaelis-Straße 5-11
10115 Berlin

	Datum	Zeichen
bearbeitet	23.06.2021	Alexander
gezeichnet	23.06.2021	Burkhardt
geprüft	23.06.2021	Grote

EP_BS_RL_MES_011

DEGES im Auftrag der Autobahn GmbH des Bundes — Die Autobahn

Deutsche Einheit Fernstraßenplanungs- und -bau GmbH
Zimmerstraße 54
10117 Berlin
Telefon (030) 202 43 - 0
Telefax (030) 202 43 - 291
www.deges.de

	Datum	Zeichen
bearbeitet	06/2021	Hazim
geprüft	06/2021	Schaefer

Projekt-Nr.
VKE F03

Nr.	Art der Änderung	Datum	Zeichen

Lagesystem	Soldner 88	Stand Kataster	09.12.2020
Höhensystem	DHHN 92	Bestandsvermessung	09.12.2020

V O R E N T W U R F

Die Autobahn GmbH des Bundes

Straße: A 100/115 Station:

PROJIS-Nr.: -"-


Unterlage / Blatt-Nr.:
Schem. Rückleitungsplan BS
Messedammbrücke
Bauzustand 1
km 12,900 - km 14,200
Maßstab: ohne


A 100 / A 115 - Umbau AD Funkturm


A100, RF DD - Bau-km 0+000 (Betr.-km 6,091) bis Bau-km 0+871,720 (Betr.-km 7,042)
A100, RF HH - Bau-km 0+000 (Betr.-km 7,042) bis Bau-km 0+870,352 (Betr.-km 6,002)
A115 - Bau-km 0+150 (Betr.-km 26,710) bis Bau-km 1+214,220 (Betr.-km 27,924)

Aufgestellt: (Datum) DEGES	Geprüft: (Datum) DEGES .....
Kenntnisnahme: (Datum)	Genehmigt: (Datum) Autobahn GmbH des Bundes .....

Bauzustand 2

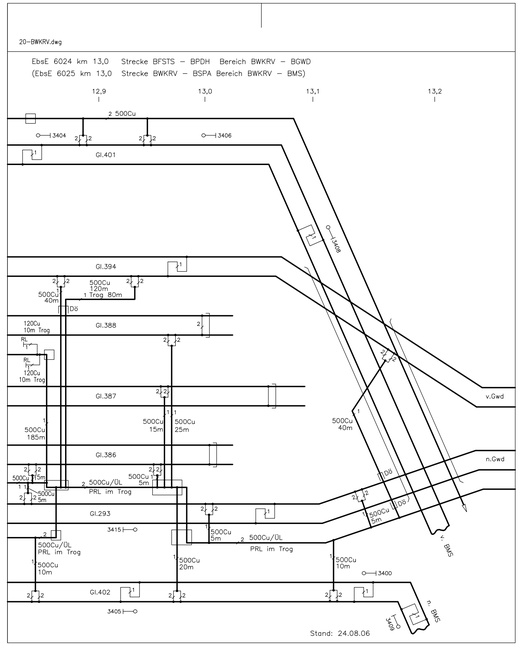

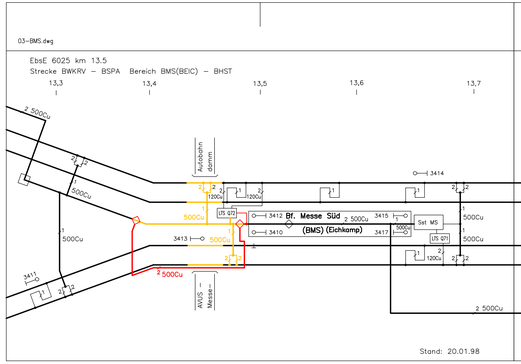

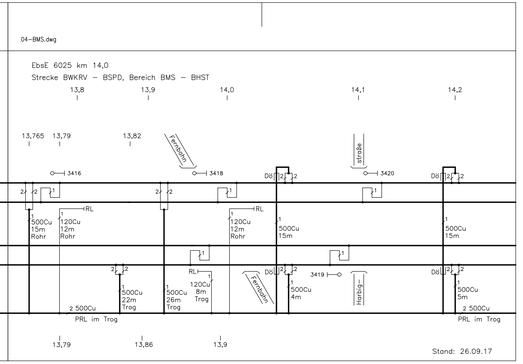

Legende:
- Bestand
- Demontage
- Neubau

DB Engineering & Consulting GmbH
Part of DB E.C.O. Group
Planung I.TV-O-P-BLN
Caroline-Michaelis-Straße 5-11
10115 Berlin

	Datum	Zeichen
bearbeitet	23.06.2021	Alexander
gezeichnet	23.06.2021	Burkhardt
geprüft	23.06.2021	Grote

EP_BS_RL_MES_012

DEGES im Auftrag der Autobahn GmbH des Bundes
Die Autobahn
Deutsche Einheit Fernstraßenplanungs- und -bau Gmbh
Zimmerstraße 54
10117 Berlin
Telefon (030) 202 43 - 0
Telefax (030) 202 43 - 291
www.deges.de

	Datum	Zeichen
bearbeitet	06/2021	Hazim
geprüft	06/2021	Schaefer

Projekt-Nr.
VKE F03

Nr.	Art der Änderung	Datum	Zeichen

Lagesystem	Soldner 88	Stand Kataster	09.12.2020
Höhensystem	DHHN 92	Bestandsvermessung	09.12.2020

V O R E N T W U R F

Die Autobahn GmbH des Bundes

Straße: A 100/115 Station:

PROJIS-Nr.: -"-

Unterlage / Blatt-Nr.:
Schem. Rückleitungsplan BS
Messedammbrücke
Bauzustand 2
km 12,900 - km 14,200
Maßstab: ohne

A 100 / A 115 - Umbau AD Funkturm

A100, RF DD - Bau-km 0+000 (Betr.-km 6,091) bis Bau-km 0+871,720 (Betr.-km 7,042)
A100, RF HH - Bau-km 0+000 (Betr.-km 7,042) bis Bau-km 0+870,352 (Betr.-km 6,002)
A115 - Bau-km 0+150 (Betr.-km 26,710) bis Bau-km 1+214,220 (Betr.-km 27,924)


Aufgestellt: (Datum)
DEGES
.....


Geprüft: (Datum)
DEGES
.....

Kenntnisnahme: (Datum)
.....

Genehmigt: (Datum)
Autobahn GmbH des Bundes
.....

Endzustand

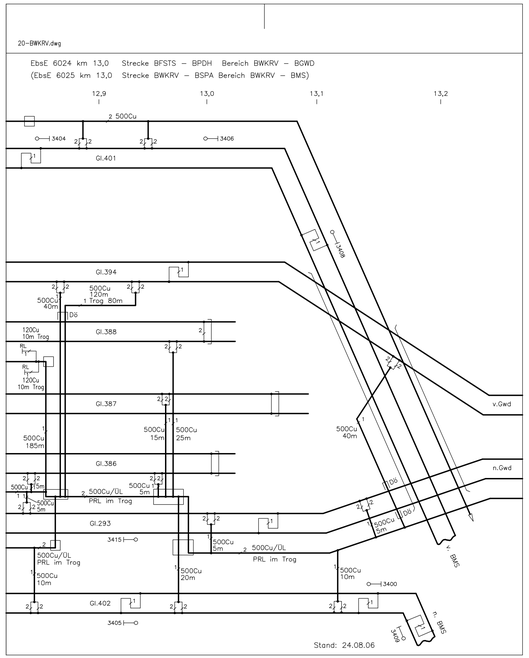

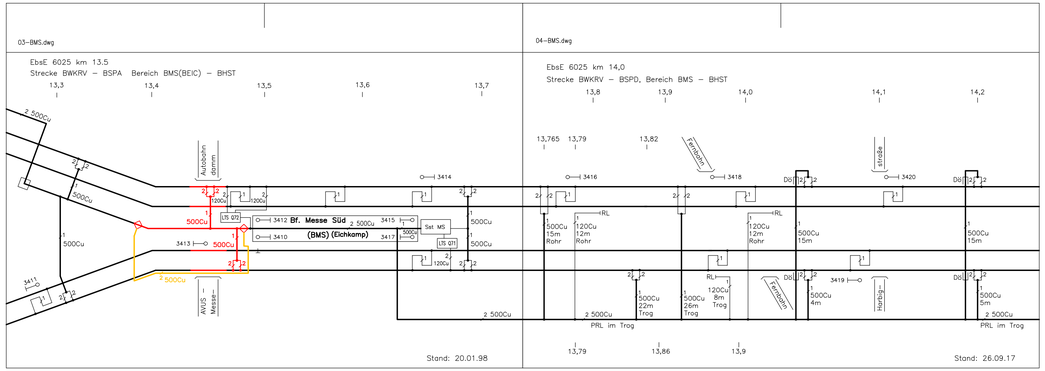

Legende:

- Bestand
- Demontage
- Neubau

DB Engineering & Consulting GmbH
Part of DB E.C.O. Group
Planung I.TV-O-P-BLN
Caroline-Michaelis-Straße 5-11
10115 Berlin

	Datum	Zeichen
bearbeitet	23.06.2021	Alexander
gezeichnet	23.06.2021	Burkhardt
geprüft	23.06.2021	Grote

EP_BS_RL_MES_013

DEGES Im Auftrag der Autobahn GmbH des Bundes
Die Autobahn
Deutsche Einheit Fernstraßenplanungs- und -bau Gmbh
Zimmerstraße 54
10117 Berlin
Telefon (030) 202 43 - 0
Telefax (030) 202 43 - 291
www.deges.de

	Datum	Zeichen
bearbeitet	06/2021	Hazim
geprüft	06/2021	Schaefer

Projekt-Nr.
VKE F03

Nr.	Art der Änderung	Datum	Zeichen

Lagesystem	Soldner 88	Stand Kataster	09.12.2020
Höhensystem	DHHN 92	Bestandsvermessung	09.12.2020

V O R E N T W U R F

Die Autobahn GmbH des Bundes

Straße: A 100/115 Station:

PROJIS-Nr.: -"-


Unterlage / Blatt-Nr.:
Schem. Rückleitungsplan BS
Messedammbrücke
Endzustand
km 12,900 - km 14,200
Maßstab: ohne

A 100 / A 115 - Umbau AD Funkturm

A100, RF DD - Bau-km 0+000 (Betr.-km 6,091) bis Bau-km 0+871,720 (Betr.-km 7,042)
A100, RF HH - Bau-km 0+000 (Betr.-km 7,042) bis Bau-km 0+870,352 (Betr.-km 6,002)
A115 - Bau-km 0+150 (Betr.-km 26,710) bis Bau-km 1+214,220 (Betr.-km 27,924)

Aufgestellt: (Datum) DEGES	Geprüft: (Datum) DEGES .....
Kenntnisnahme: (Datum)	Genehmigt: (Datum) Autobahn GmbH des Bundes .....

Bauzustand

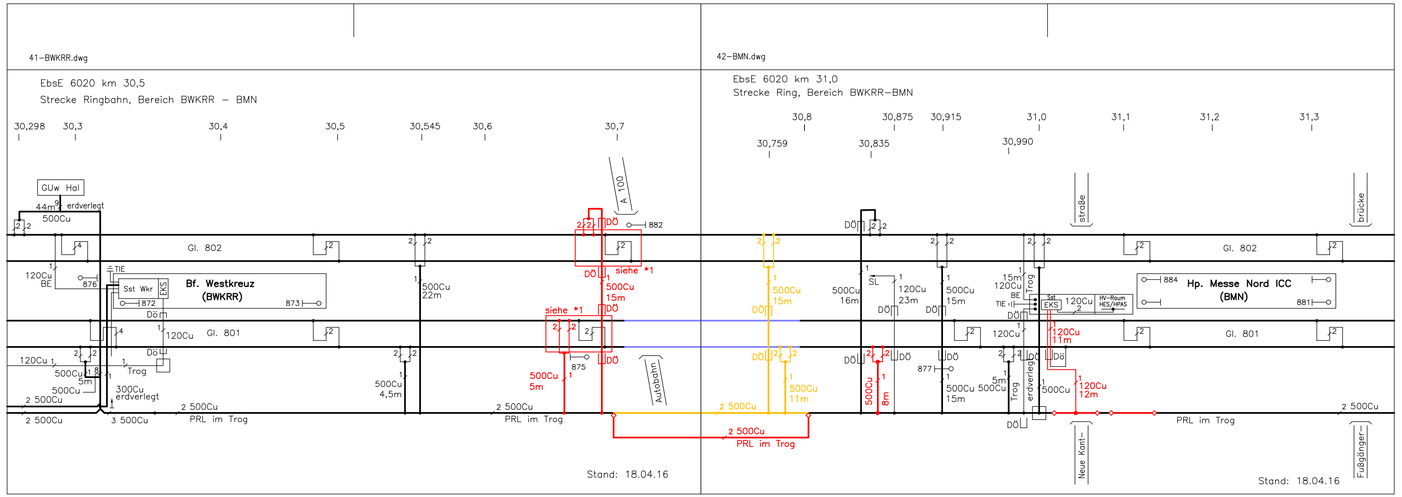

Zur Beachtung

*1: Zwischen der neu zu errichtenden Rückleitervermaschung und dem im Bestand vorhandenen FTGS-Verbinder ist der nach Richtlinie 998.0201 vorgeschriebene Mindestabstand von 20 m einzuhalten.

Legende:

- Bestand
- Demontage
- Neubau
- Aus- und Wiedereinbau

		Datum	Zeichen
DB Engineering & Consulting GmbH Part of DB E.C.O. Group Planung I.TV-O-P-BLN Caroline-Michaelis-Straße 5-11 10115 Berlin	bearbeitet	23.06.2021	Alexander
	gezeichnet	23.06.2021	Burkhardt
	geprüft	23.06.2021	Grote
	EP_BS_RL_RBB_011		

		Datum	Zeichen
DEGES im Auftrag der Autobahn GmbH des Bundes Deutsche Einheit Fernstraßenplanungs- und -bau Gmbh Zimmerstraße 54 10117 Berlin Telefon (030) 202 43 - 0 Telefax (030) 202 43 - 291 www.deges.de	bearbeitet	06/2021	Hazim
	geprüft	06/2021	Schaefer
	Projekt-Nr. VKE F03		

Nr.	Art der Änderung	Datum	Zeichen

Lagesystem	Soldner 88	Stand Kataster	09.12.2020
Höhensystem	DHHN 92	Bestandsvermessung	09.12.2020

VORENTWURF

Die Autobahn GmbH des Bundes

Straße: A 100/115 Station:

PROJIS-Nr.: „-"


Unterlage / Blatt-Nr.:
Schem. Rückleitungsplan BS Ringbahnbrücke
Bauzustand
km 30,298 - km 31,300
Maßstab: ohne

A 100 / A 115 - Umbau AD Funkturm

A100, RF DD - Bau-km 0+000 (Betr.-km 6,091) bis Bau-km 0+871,720 (Betr.-km 7,042)
A100, RF HH - Bau-km 0+000 (Betr.-km 7,042) bis Bau-km 0+970,352 (Betr.-km 6,002)
A115 - Bau-km 0+150 (Betr.-km 26,710) bis Bau-km 1+214,220 (Betr.-km 27,924)

Aufgestellt: (Datum) DEGES	Geprüft: (Datum) DEGES .....
Kenntnisnahme: (Datum)	Genehmigt: (Datum) Autobahn GmbH des Bundes .....

Endzustand

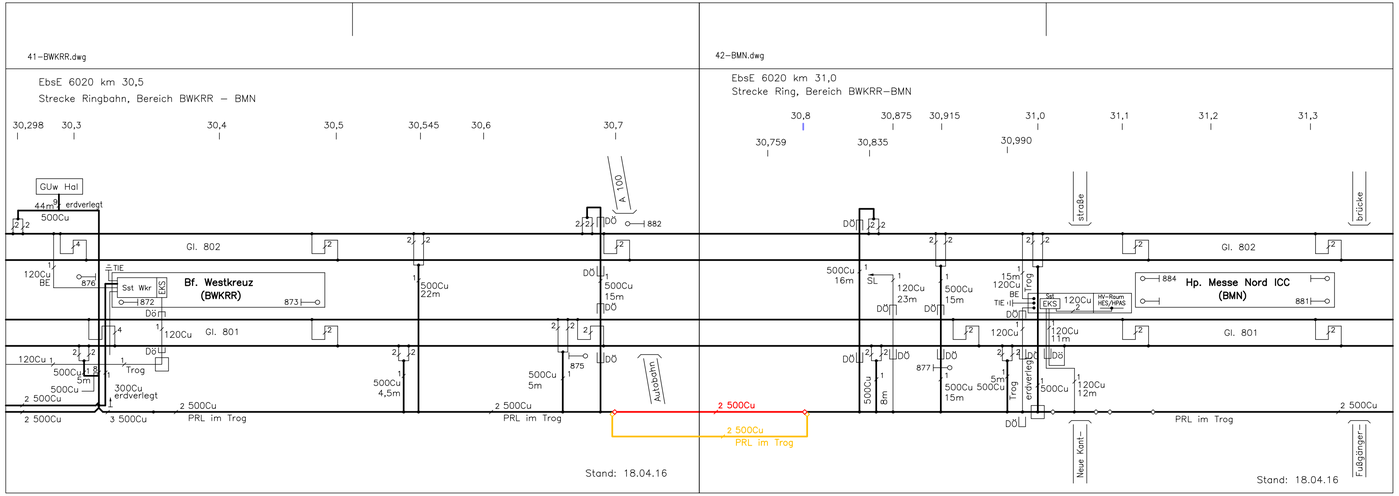

Legende:

- Bestand
- Demontage
- Neubau

DB Engineering & Consulting GmbH
Part of DB E.C.O. Group
Planung I.TV-O-P-BLN
Caroline-Michaelis-Straße 5-11
10115 Berlin

	Datum	Zeichen
bearbeitet	23.06.2021	Alexander
gezeichnet	23.06.2021	Burkhardt
geprüft	23.06.2021	Grote

EP_BS_RL_RBB_012

DEGES im Auftrag der Autobahn GmbH des Bundes — Die Autobahn

Deutsche Einheit Fernstraßenplanungs- und -bau Gmbh
Zimmerstraße 54
10117 Berlin
Telefon (030) 202 43 - 0
Telefax (030) 202 43 - 291
www.deges.de

	Datum	Zeichen
bearbeitet	06/2021	Hazim
geprüft	06/2021	Schaefer

Projekt-Nr.
VKE F03

Nr.	Art der Änderung	Datum	Zeichen

Lagesystem	Soldner 88	Stand Kataster	09.12.2020
Höhensystem	DHHN 92	Bestandsvermessung	09.12.2020

V O R E N T W U R F

Die Autobahn GmbH des Bundes

Straße: A 100/115 Station:

PROJIS-Nr.: „-"


Unterlage / Blatt-Nr.:
Schem. Rückleitungsplan BS
Ringbahnbrücke
Endzustand
km 30,298 - km 31,300
Maßstab: ohne


A 100 / A 115 - Umbau AD Funkturm


A100, RF DD - Bau-km 0+000 (Betr.-km 6,091) bis Bau-km 0+871,720 (Betr.-km 7,042)
A100, RF HH - Bau-km 0+000 (Betr.-km 7,042) bis Bau-km 0+970,352 (Betr.-km 6,002)
A115 - Bau-km 0+150 (Betr.-km 26,710) bis Bau-km 1+214,220 (Betr.-km 27,924)

Aufgestellt: (Datum)	Geprüft: (Datum)
DEGES	DEGES .....
Kenntnisnahme: (Datum)	Genehmigt: (Datum) Autobahn GmbH des Bundes .....

Bauzustand 1

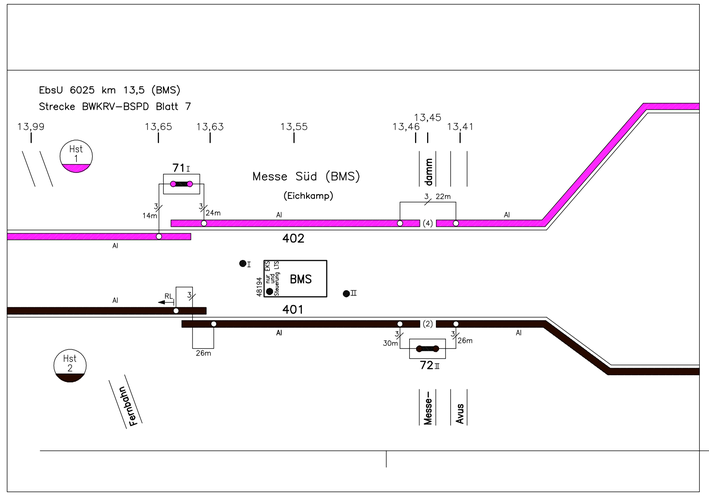

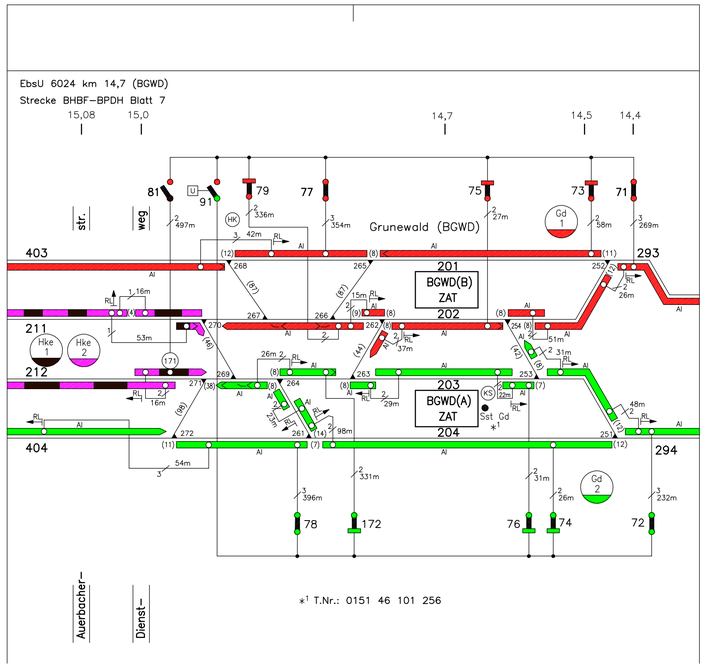

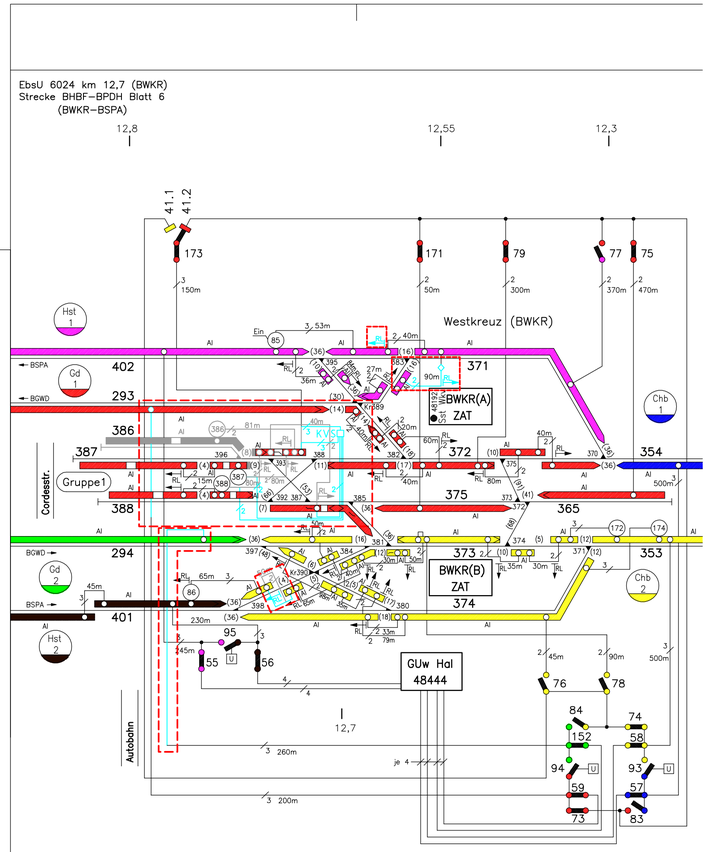

Legende:

- Umbaubereich
- Neubau
- Rückbau

DB Engineering & Consulting GmbH Part of DB E.C.O. Group Planung I.TV-O-P-BLN Caroline-Michaelis-Straße 5-11 10115 Berlin		Datum	Zeichen
	bearbeitet	23.06.2021	Alexander
	gezeichnet	23.06.2021	Burkhardt
	geprüft	23.06.2021	Grote
	EP_BS_SS_HAL_011		

DEGES im Auftrag der Autobahn GmbH des Bundes Deutsche Einheit Fernstraßenplanungs- und -bau GmbH Zimmerstraße 54 10117 Berlin Telefon (030) 202 43 - 0 Telefax (030) 202 43 - 291 www.deges.de		Datum	Zeichen
Die Autobahn	bearbeitet	06/2021	Hazim
	geprüft	06/2021	Schaefer
	Projekt-Nr. VKE F03		

Nr.	Art der Änderung	Datum	Zeichen

Lagesystem	Soldner 88	Stand Kataster	09.12.2020
Höhensystem	DHHN 92	Bestandsvermessung	09.12.2020

V O R E N T W U R F

Die Autobahn GmbH des Bundes

Straße: A 100/115 Station:

PROJIS-Nr.: „-“


Unterlage / Blatt-Nr.:
Schem. Stromschienenplan BS
Halenseebrücke
Bauzustand 1
km 12,300 - km 15,800
Maßstab: ohne


A 100 / A 115 - Umbau AD Funkturm


A100, RF DD - Bau-km 0+000 (Betr.-km 6,091) bis Bau-km 0+871.720 (Betr.-km 7,042)
A100, RF HH - Bau-km 0+000 (Betr.-km 7,042) bis Bau-km 0+970,352 (Betr.-km 6,002)
A115 - Bau-km 0+150 (Betr.-km 26,710) bis Bau-km 1+214.220 (Betr.-km 27,924)

Aufgestellt: (Datum) DEGES	Geprüft: (Datum) DEGES .....
Kenntnisnahme: (Datum)	Genehmigt: (Datum) Autobahn GmbH des Bundes .....

Abbriss 1

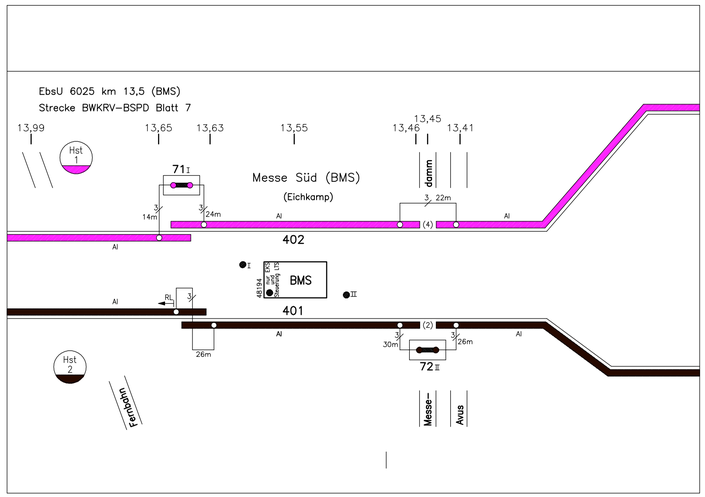

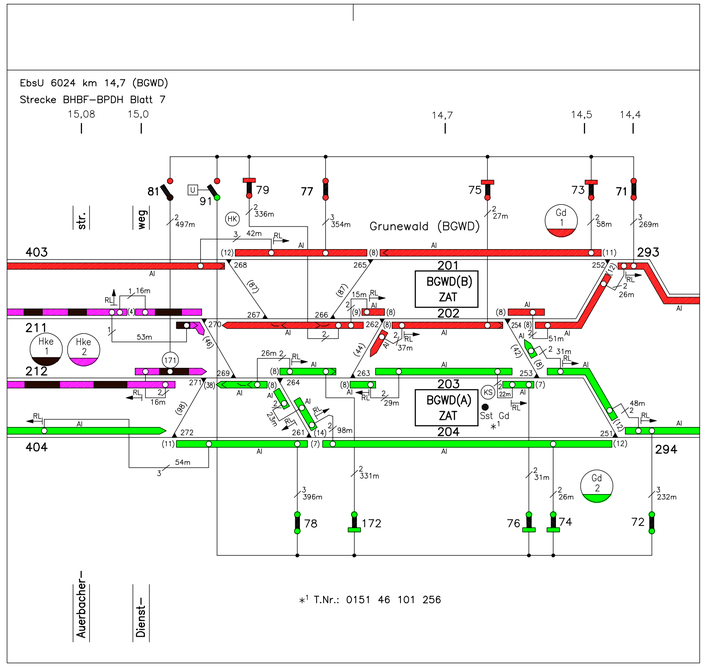

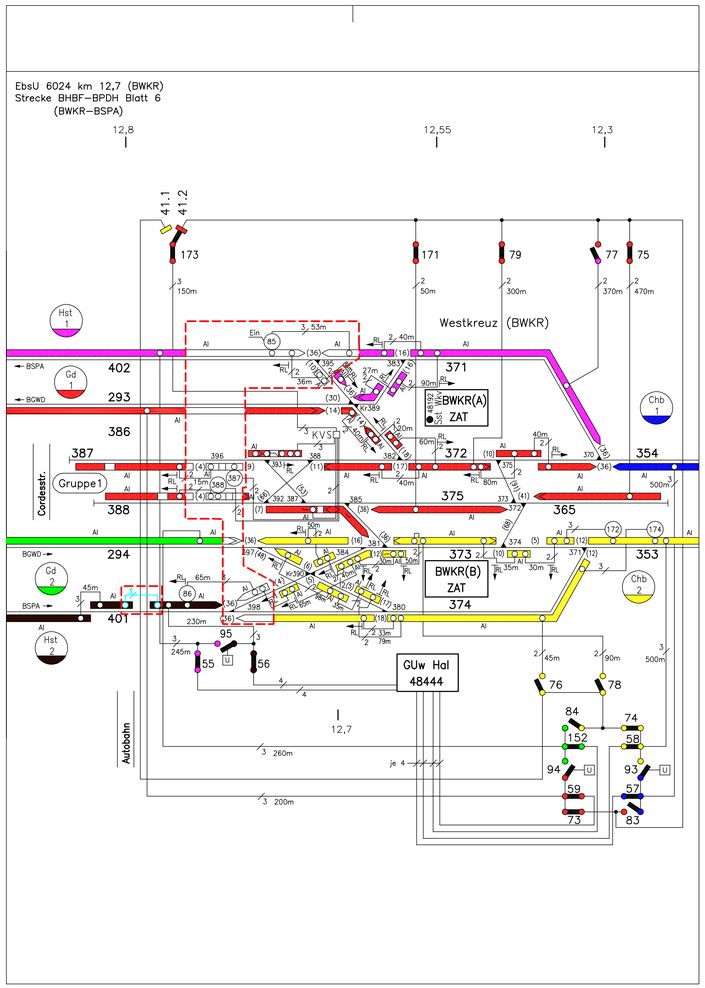

Legende:

- Umbaubereich
- Neubau
- Rückbau

DB Engineering & Consulting GmbH Part of DB E.C.O. Group Planung I.TV-O-P-BLN Caroline-Michaelis-Straße 5-11 10115 Berlin		Datum	Zeichen
	bearbeitet	23.06.2021	Alexander
	gezeichnet	23.06.2021	Burkhardt
	geprüft	23.06.2021	Grote
	EP_BS_SS_HAL_012		

DEGES im Auftrag der Autobahn GmbH des Bundes Deutsche Einheit Fernstraßenplanungs- und -bau GmbH Zimmerstraße 54 10117 Berlin Telefon (030) 202 43 - 0 Telefax (030) 202 43 - 291 www.deges.de		Datum	Zeichen
	bearbeitet	06/2021	Hazim
	geprüft	06/2021	Schaefer
	Projekt-Nr. VKE F03		

Nr.	Art der Änderung	Datum	Zeichen

Lagesystem	Soldner 88	Stand Kataster	09.12.2020
Höhensystem	DHHN 92	Bestandsvermessung	09.12.2020

V O R E N T W U R F


Die Autobahn GmbH des Bundes Straße: A 100/115 Station: PROJIS-Nr.: „-“	Unterlage / Blatt-Nr.: Schem. Stromschienenplan BS Halenseebrücke Bauzustand 2.1 km 12,300 - km 15,800 Maßstab: ohne


A 100 / A 115 - Umbau AD Funkturm


A100, RF DD - Bau-km 0+000 (Betr.-km 6,091) bis Bau-km 0+871.720 (Betr.-km 7,042)
A100, RF HH - Bau-km 0+000 (Betr.-km 7,042) bis Bau-km 0+970,352 (Betr.-km 6,002)
A115 - Bau-km 0+150 (Betr.-km 26,710) bis Bau-km 1+214.220 (Betr.-km 27,924)

Aufgestellt: (Datum) DEGES	Geprüft: (Datum) DEGES .....
Kenntnisnahme: (Datum)	Genehmigt: (Datum) Autobahn GmbH des Bundes .....

Bauzustand 3

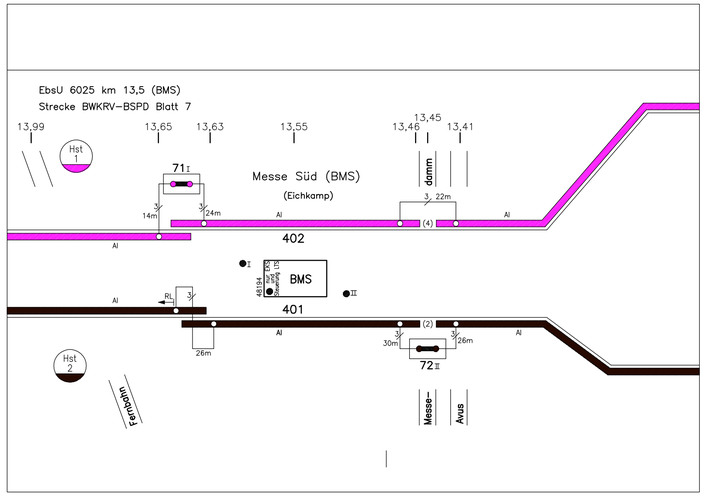

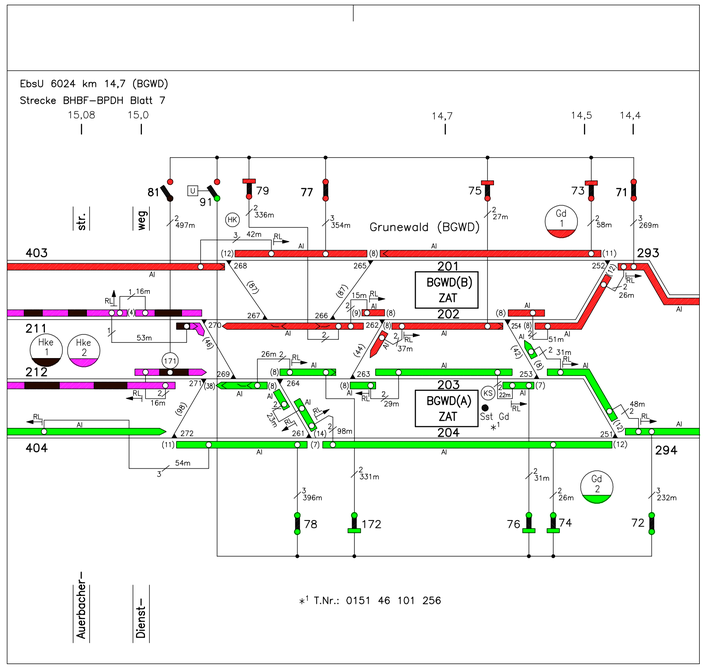

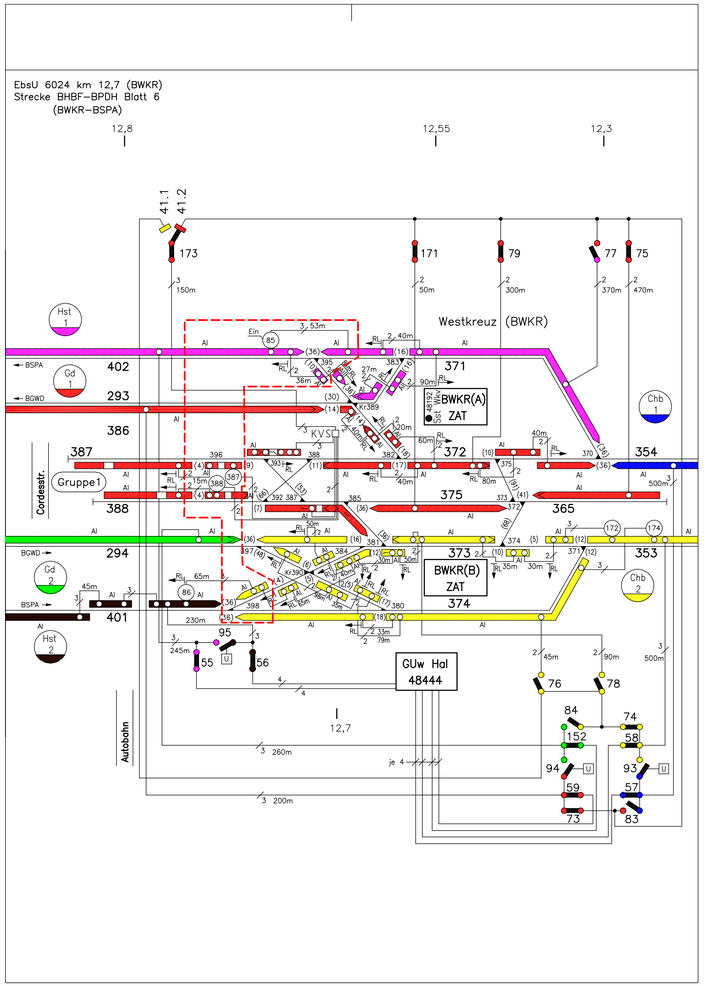

Legende:

- Umbaubereich
- Neubau
- Rückbau

DB Engineering & Consulting GmbH Part of DB E.C.O. Group Planung I.TV-O-P-BLN Caroline-Michaelis-Straße 5-11 10115 Berlin		Datum	Zeichen
	bearbeitet	23.06.2021	Alexander
	gezeichnet	23.06.2021	Burkhardt
	geprüft	23.06.2021	Grote
	EP_BS_SS_HAL_013		

DEGES im Auftrag der Autobahn GmbH des Bundes Deutsche Einheit Fernstraßenplanungs- und -bau GmbH Zimmerstraße 54 10117 Berlin Telefon (030) 202 43 - 0 Telefax (030) 202 43 - 291 www.deges.de		Datum	Zeichen
Die Autobahn	bearbeitet	06/2021	Hazim
	geprüft	06/2021	Schaefer
	Projekt-Nr. VKE F03		

Nr.	Art der Änderung	Datum	Zeichen

Lagesystem	Soldner 88	Stand Kataster	09.12.2020
Höhensystem	DHHN 92	Bestandsvermessung	09.12.2020

V O R E N T W U R F

Die Autobahn GmbH des Bundes

Straße: A 100/115 Station:

PROJIS-Nr.: „-"

Unterlage / Blatt-Nr.:
Schem. Stromschienenplan BS
Halensseebrücke
Bauzustand 2.2
km 12,300 - km 15,800
Maßstab: ohne


A 100 / A 115 - Umbau AD Funkturm


A100, RF DD - Bau-km 0+000 (Betr.-km 6,091) bis Bau-km 0+871,720 (Betr.-km 7,042)
A100, RF HH - Bau-km 0+000 (Betr.-km 7,042) bis Bau-km 0+970,352 (Betr.-km 6,002)
A115 - Bau-km 0+150 (Betr.-km 26,710) bis Bau-km 1+214,220 (Betr.-km 27,924)


Aufgestellt: (Datum) DEGES	Geprüft: (Datum) DEGES .....
Kenntnisnahme: (Datum)	Genehmigt: (Datum) Autobahn GmbH des Bundes .....

23.02.2021 14:56 BurkhardtA @ZZ911s DEC109.CTB

Bauzustand 2

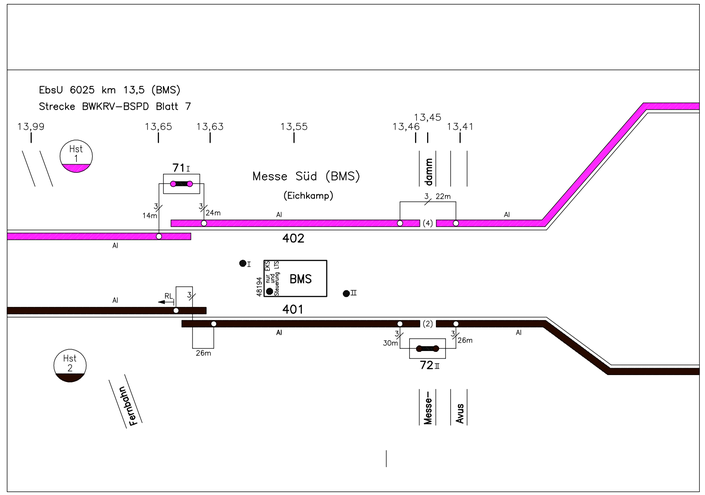

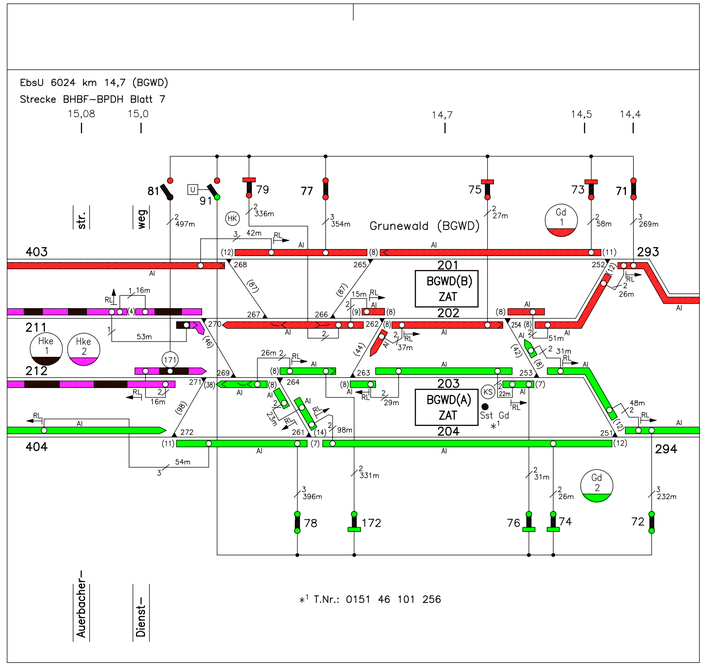

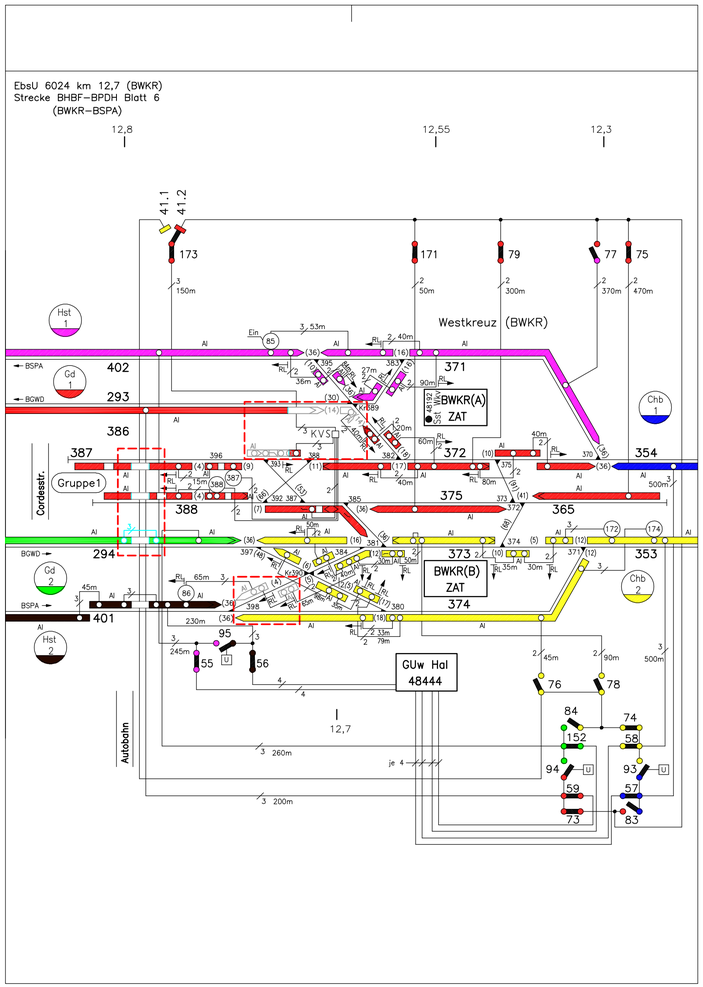

Legende:

- Umbaubereich
- Neubau
- Rückbau

DB		Datum	Zeichen
DB Engineering & Consulting GmbH Part of DB E.C.O. Group Planung I.TV-O-P-BLN Caroline-Michaelis-Straße 5-11 10115 Berlin	bearbeitet	23.06.2021	Alexander
	gezeichnet	23.06.2021	Burkhardt
	geprüft	23.06.2021	Grote
	EP_BS_SS_HAL_014		

DEGES	im Auftrag der Autobahn GmbH des Bundes	Die Autobahn		Datum	Zeichen
Deutsche Einheit Fernstraßenplanungs- und -bau GmbH Zimmerstraße 54 10117 Berlin Telefon (030) 202 43 - 0 Telefax (030) 202 43 - 291 www.deges.de			bearbeitet	06/2021	Hazim
			geprüft	06/2021	Schaefer
			Projekt-Nr. VKE F03		

Nr.	Art der Änderung	Datum	Zeichen

Lagesystem	Soldner 88	Stand Kataster	09.12.2020
Höhensystem	DHHN 92	Bestandsvermessung	09.12.2020

V O R E N T W U R F

Die Autobahn GmbH des Bundes

Straße: A 100/115 Station:

PROJIS-Nr.: „-"

Unterlage / Blatt-Nr.:
Schem. Stromschienenplan BS
Halenseebrücke
Bauzustand 3
km 12,300 - km 15,800
Maßstab: ohne


A 100 / A 115 - Umbau AD Funkturm


A100, RF DD - Bau-km 0+000 (Betr.-km 6,091) bis Bau-km 0+871,720 (Betr.-km 7,042)
A100, RF HH - Bau-km 0+000 (Betr.-km 7,042) bis Bau-km 0+970,352 (Betr.-km 6,002)
A115 - Bau-km 0+150 (Betr.-km 26,710) bis Bau-km 1+214,220 (Betr.-km 27,924)


Aufgestellt: (Datum)	Geprüft: (Datum)
DEGES	DEGES .....
Kenntnisnahme: (Datum)	Genehmigt: (Datum) Autobahn GmbH des Bundes .....

23.02.2021 14:59 BurkhardtA @ZZ911s DEC100.CTB C:\AGADR06\eVault\Projekte\1_Projekte\P_0044168\AP_0044524\Unterlagen\Plan\Plan\P_0044168_AP_0044524_EP_BS_SS_HAL_MBS_BAU_MBS_BAU_014_V HAL_014

Abbriss 2

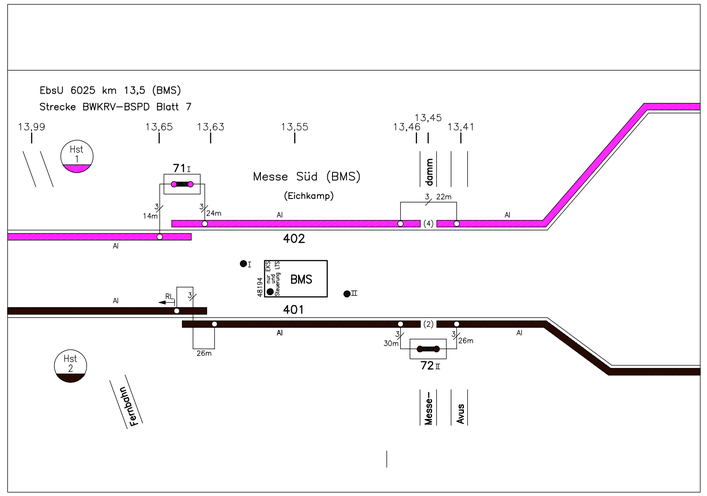

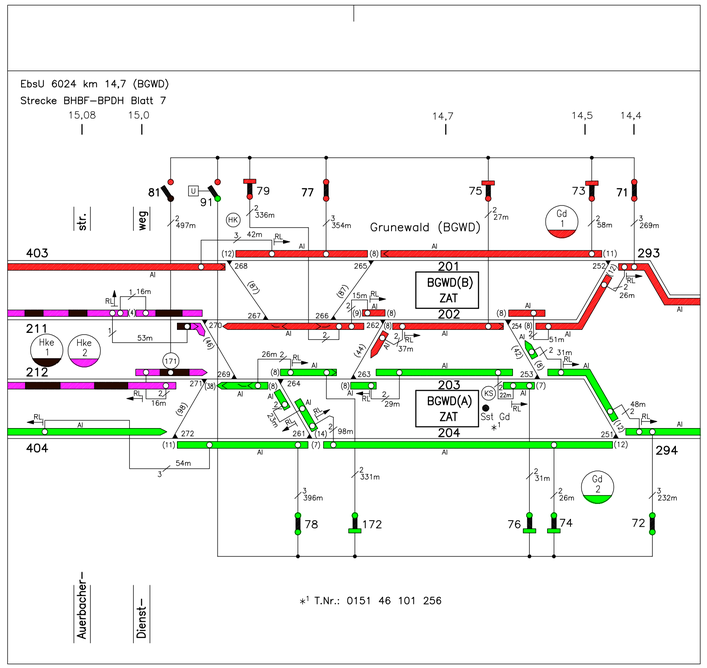

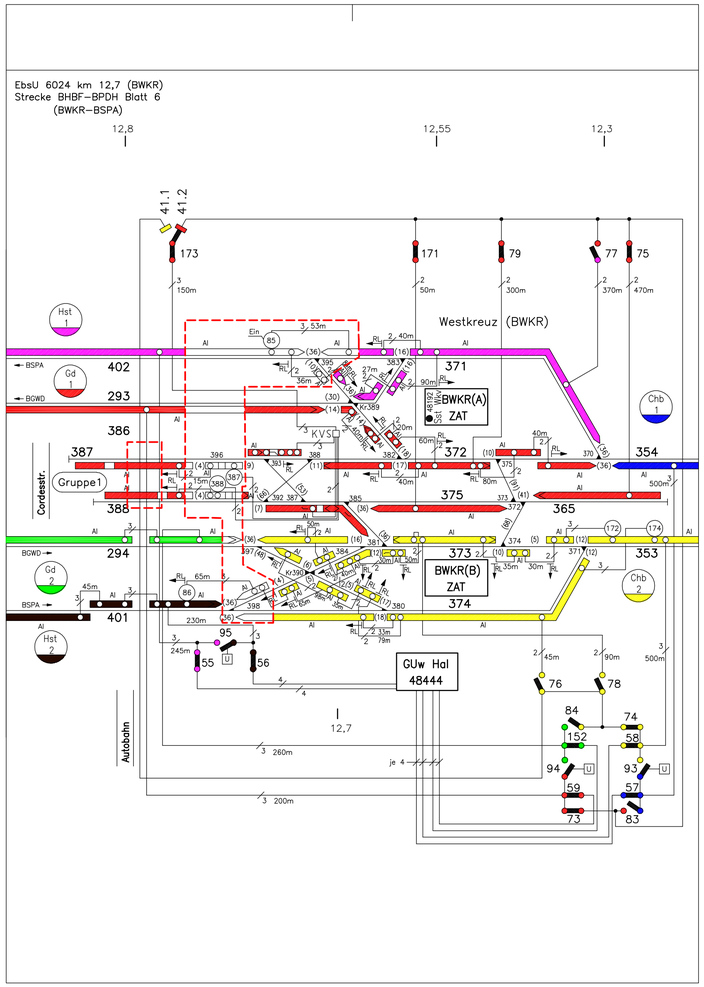

Legende:

- Umbaubereich
- Neubau
- Rückbau

DB Engineering & Consulting GmbH Part of DB E.C.O. Group Planung I.TV-O-P-BLN Caroline-Michaelis-Straße 5-11 10115 Berlin		Datum	Zeichen
	bearbeitet	23.06.2021	Alexander
	gezeichnet	23.06.2021	Burkhardt
	geprüft	23.06.2021	Grote
	EP_BS_SS_HAL_015		

DEGES im Auftrag der Autobahn GmbH des Bundes Deutsche Einheit Fernstraßenplanungs- und -bau GmbH Zimmerstraße 54 10117 Berlin Telefon (030) 202 43 - 0 Telefax (030) 202 43 - 291 www.deges.de		Datum	Zeichen
Die Autobahn	bearbeitet	06/2021	Hazim
	geprüft	06/2021	Schaefer
	Projekt-Nr. VKE F03		

Nr.	Art der Änderung	Datum	Zeichen

Lagesystem	Soldner 88	Stand Kataster	09.12.2020
Höhensystem	DHHN 92	Bestandsvermessung	09.12.2020

V O R E N T W U R F

Die Autobahn GmbH des Bundes Straße: A 100/115 Station: PROJIS-Nr.: „-“	Unterlage / Blatt-Nr.: Schem. Stromschienenplan BS Halensseebrücke Bauzustand 4.1 km 12,300 - km 15,800 Maßstab: ohne


A 100 / A 115 - Umbau AD Funkturm


A100, RF DD - Bau-km 0+000 (Betr.-km 6,091) bis Bau-km 0+871,720 (Betr.-km 7,042)
A100, RF HH - Bau-km 0+000 (Betr.-km 7,042) bis Bau-km 0+970,352 (Betr.-km 6,002)
A115 - Bau-km 0+150 (Betr.-km 26,710) bis Bau-km 1+214,220 (Betr.-km 27,924)


Aufgestellt: (Datum) DEGES	Geprüft: (Datum) DEGES .....
Kenntnisnahme: (Datum)	Genehmigt: (Datum) Autobahn GmbH des Bundes .....

23.02.2021 14:53 BurkhardtA @2291% DEC109.CTB C:\AGA\DR06\Vorlagen\Projekt\Planung\BS\EP_BS_SS_HAL_001\Plan\EP_BS_SS_HAL_MES_BWK_BWK_BWK_V01_HAL_001-002 [Abriss2]

Bauzustand 3

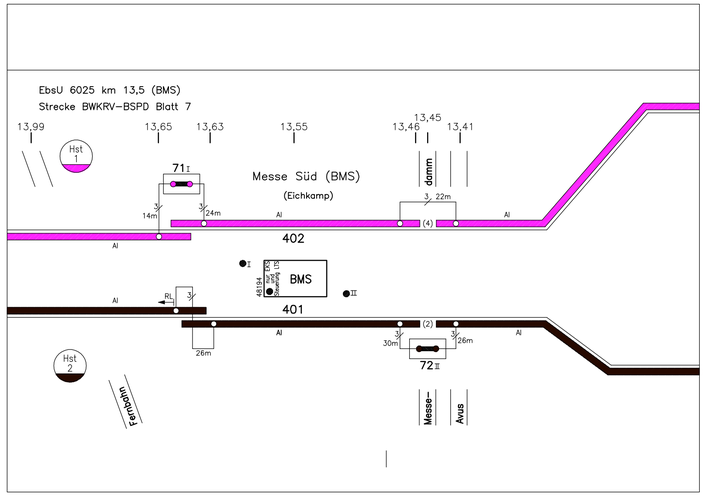

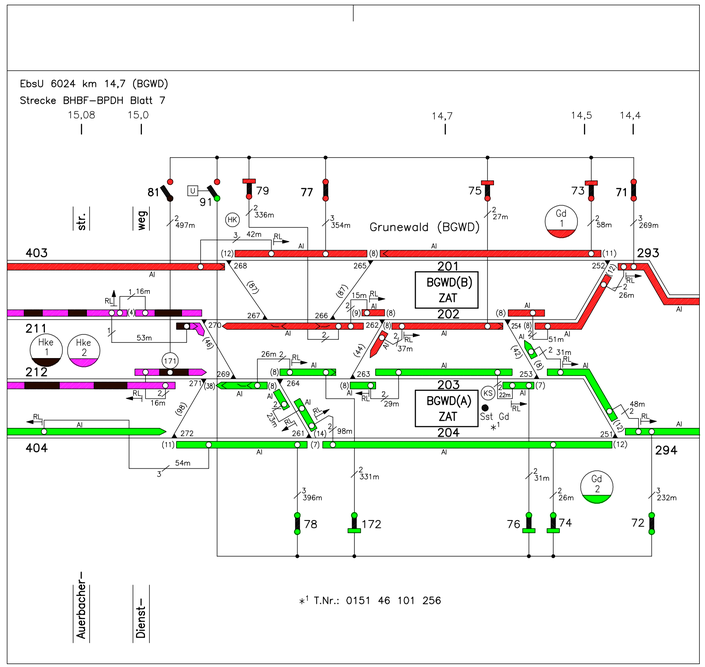

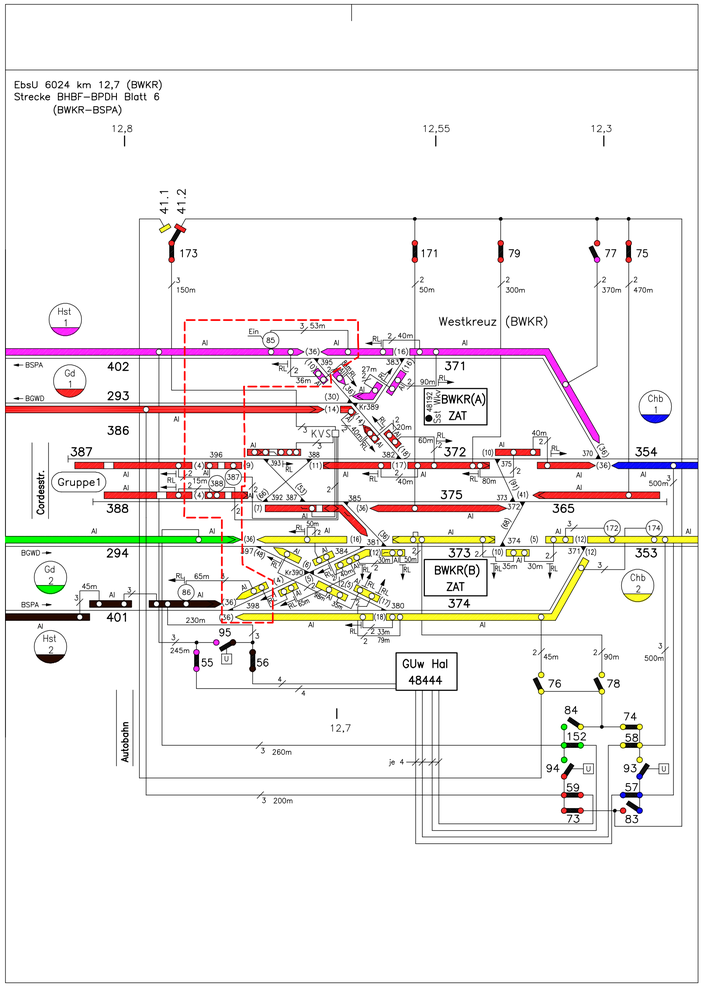

Legende:

- Umbaubereich
- Neubau
- Rückbau

DB Engineering & Consulting GmbH Part of DB E.C.O. Group Planung I.TV-O-P-BLN Caroline-Michaelis-Straße 5-11 10115 Berlin		Datum	Zeichen
	bearbeitet	23.06.2021	Alexander
	gezeichnet	23.06.2021	Burkhardt
	geprüft	23.06.2021	Grote
	EP_BS_SS_HAL_016		

DEGES im Auftrag der Autobahn GmbH des Bundes Deutsche Einheit Fernstraßenplanungs- und -bau GmbH Zimmerstraße 54 10117 Berlin Telefon (030) 202 43 - 0 Telefax (030) 202 43 - 291 www.deges.de		Datum	Zeichen
Die Autobahn	bearbeitet	06/2021	Hazim
	geprüft	06/2021	Schaefer
	Projekt-Nr. VKE F03		

Nr.	Art der Änderung	Datum	Zeichen

Lagesystem	Soldner 88	Stand Kataster	09.12.2020
Höhensystem	DHHN 92	Bestandsvermessung	09.12.2020

V O R E N T W U R F

Die Autobahn GmbH des Bundes

Straße: A 100/115 Station:

PROJIS-Nr.: „-"


Unterlage / Blatt-Nr.:
Schem. Stromschienenplan BS
Halensseebrücke
Bauzustand 4.2
km 12,300 - km 15,800
Maßstab: ohne


A 100 / A 115 - Umbau AD Funkturm


A100, RF DD - Bau-km 0+000 (Betr.-km 6,091) bis Bau-km 0+871,720 (Betr.-km 7,042)
A100, RF HH - Bau-km 0+000 (Betr.-km 7,042) bis Bau-km 0+970,352 (Betr.-km 6,002)
A115 - Bau-km 0+150 (Betr.-km 26,710) bis Bau-km 1+214,220 (Betr.-km 27,924)

Aufgestellt: (Datum) DEGES	Geprüft: (Datum) DEGES .....
Kenntnisnahme: (Datum)	Genehmigt: (Datum) Autobahn GmbH des Bundes .....

Bauzustand 4

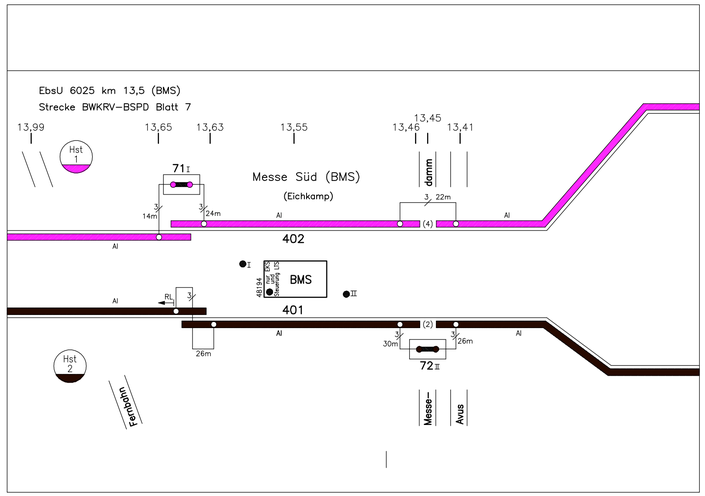

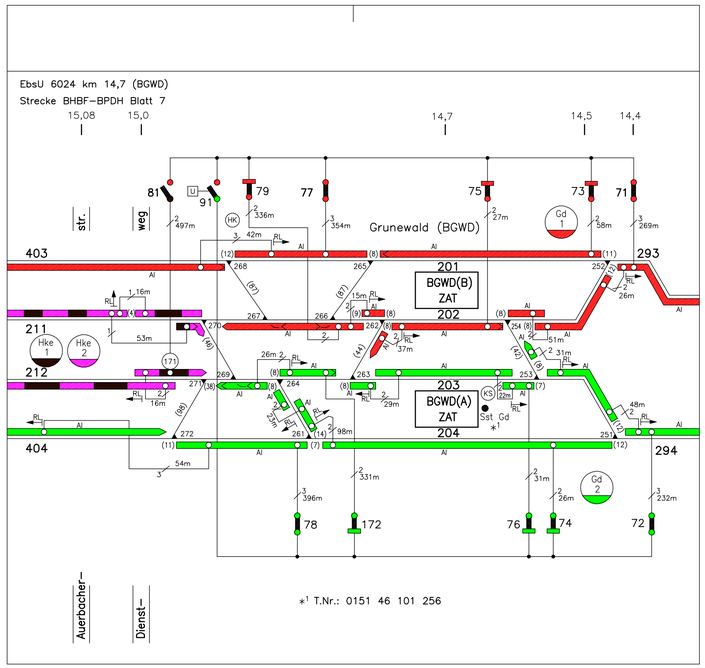

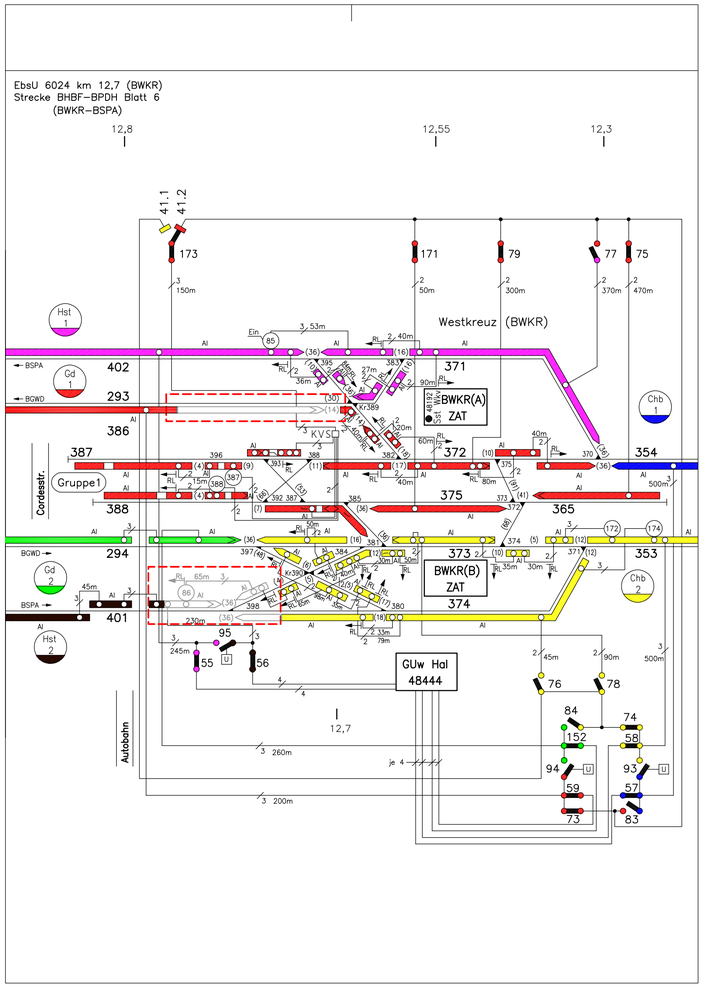

Legende:

- Umbaubereich
- Neubau
- Rückbau

DB Engineering & Consulting GmbH Part of DB E.C.O. Group Planung I.TV-O-P-BLN Caroline-Michaelis-Straße 5-11 10115 Berlin		Datum	Zeichen
	bearbeitet	23.06.2021	Alexander
	gezeichnet	23.06.2021	Burkhardt
	geprüft	23.06.2021	Grote
	EP_BS_SS_HAL_017		

DEGES im Auftrag der Autobahn GmbH des Bundes Deutsche Einheit Fernstraßenplanungs- und -bau Gmbh Zimmerstraße 54 10117 Berlin Telefon (030) 202 43 - 0 Telefax (030) 202 43 - 291 www.deges.de		Datum	Zeichen
Die Autobahn	bearbeitet	06/2021	Hazim
	geprüft	06/2021	Schaefer
	Projekt-Nr. VKE F03		

Nr.	Art der Änderung	Datum	Zeichen

Lagesystem	Soldner 88	Stand Kataster	09.12.2020
Höhensystem	DHHN 92	Bestandsvermessung	09.12.2020

V O R E N T W U R F

Die Autobahn GmbH des Bundes Straße: A 100/115 Station: PROJIS-Nr.: „-“	Unterlage / Blatt-Nr.: Schem. Stromschienenplan BS Halenseebrücke Bauzustand 5.1 km 12,300 - km 15,800 Maßstab: ohne


A 100 / A 115 - Umbau AD Funkturm


A100, RF DD - Bau-km 0+000 (Betr.-km 6,091) bis Bau-km 0+871,720 (Betr.-km 7,042)
A100, RF HH - Bau-km 0+000 (Betr.-km 7,042) bis Bau-km 0+970,352 (Betr.-km 6,002)
A115 - Bau-km 0+150 (Betr.-km 26,710) bis Bau-km 1+214,220 (Betr.-km 27,924)


Aufgestellt: (Datum) DEGES	Geprüft: (Datum) DEGES .....
Kenntnisnahme: (Datum)	Genehmigt: (Datum) Autobahn GmbH des Bundes .....

23.02.2021 14:53 BurkhardtA @ZZ911s DEC100.CTB C:\AGADR06\Projekte\...

Bauzustand 5

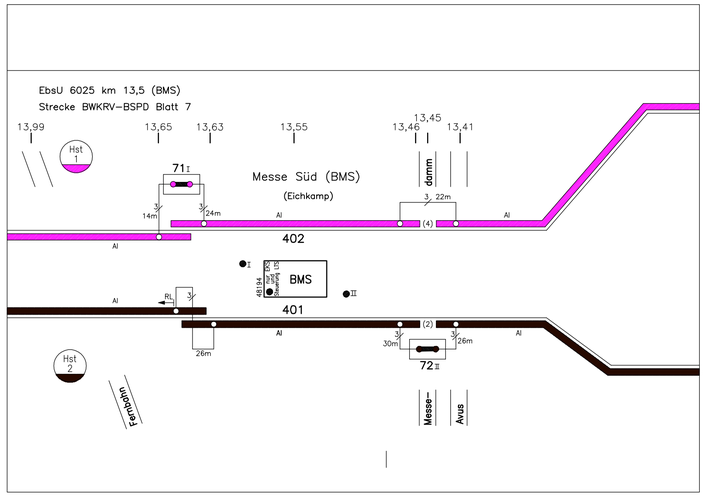

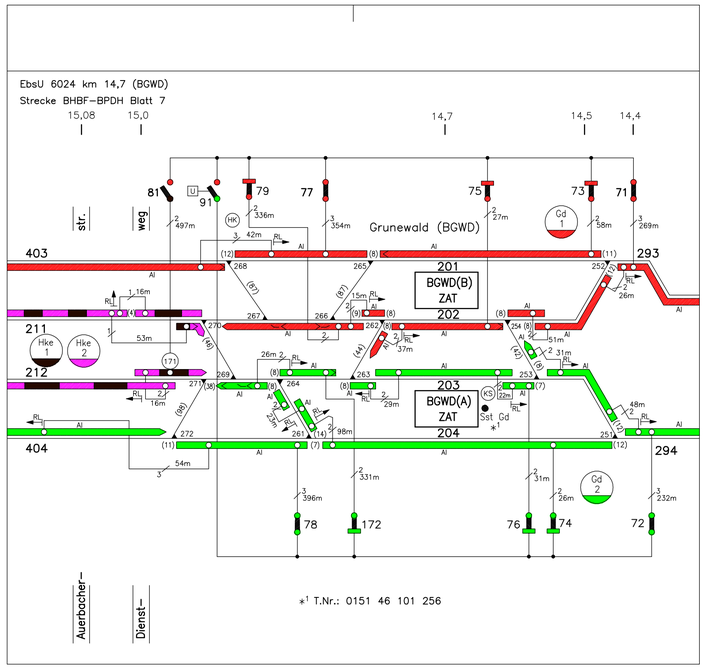

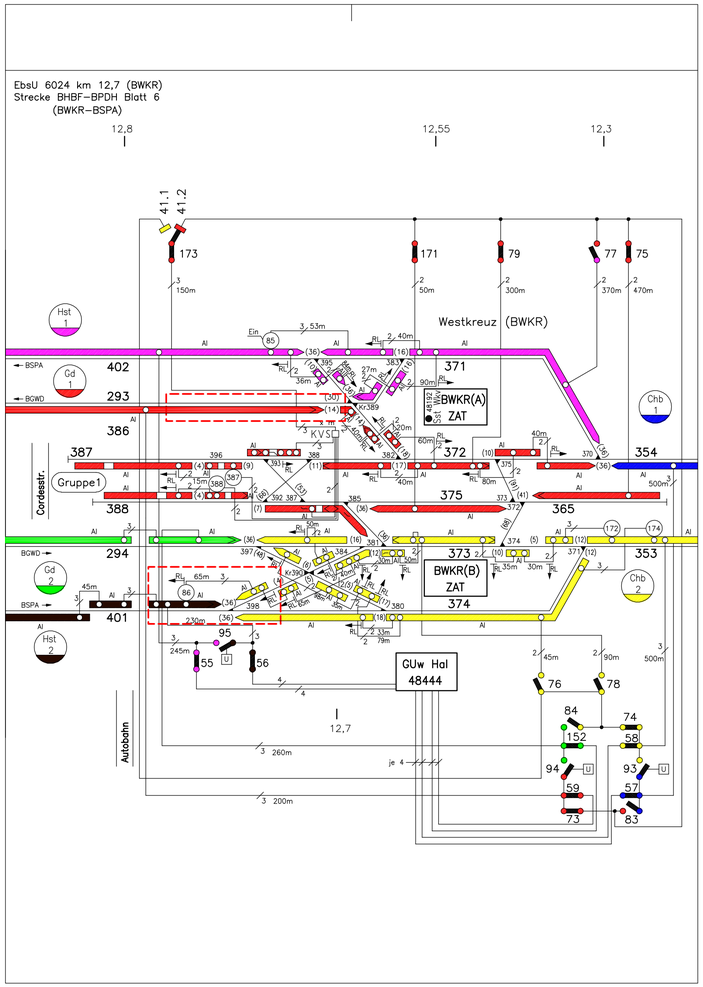

		Datum	Zeichen
DB Engineering & Consulting GmbH Part of DB E.C.O. Group Planung I.TV-O-P-BLN Caroline-Michaelis-Straße 5-11 10115 Berlin	bearbeitet	23.06.2021	Alexander
	gezeichnet	23.06.2021	Burkhardt
	geprüft	23.06.2021	Grote
	EP_BS_SS_HAL_018		

		Datum	Zeichen
DEGES im Auftrag der Autobahn GmbH des Bundes Deutsche Einheit Fernstraßenplanungs- und -bau GmbH Zimmerstraße 54 10117 Berlin Telefon (030) 202 43 - 0 Telefax (030) 202 43 - 291 www.deges.de	bearbeitet	06/2021	Hazim
	geprüft	06/2021	Schaefer
	Projekt-Nr. VKE F03		

Nr.	Art der Änderung	Datum	Zeichen

Lagesystem	Soldner 88	Stand Kataster	09.12.2020
Höhensystem	DHHN 92	Bestandsvermessung	09.12.2020

V O R E N T W U R F

Die Autobahn GmbH des Bundes

Straße: A 100/115 Station:

PROJIS-Nr.: „-"

Unterlage / Blatt-Nr.:
Schem. Stromschienenplan BS
Halenseebrücke
Bauzustand 5.2
km 12,300 - km 15,800
Maßstab: ohne


A 100 / A 115 - Umbau AD Funkturm


A100, RF DD - Bau-km 0+000 (Betr.-km 6,091) bis Bau-km 0+871.720 (Betr.-km 7,042)
A100, RF HH - Bau-km 0+000 (Betr.-km 7,042) bis Bau-km 0+970,352 (Betr.-km 6,002)
A115 - Bau-km 0+150 (Betr.-km 26,710) bis Bau-km 1+214.220 (Betr.-km 27,924)


Aufgestellt: (Datum) DEGES	Geprüft: (Datum) DEGES .....
Kenntnisnahme: (Datum)	Genehmigt: (Datum) Autobahn GmbH des Bundes .....

23.02.2021 14:58 BurkhardtA @2291ns DEC109.CTB

Endzustand

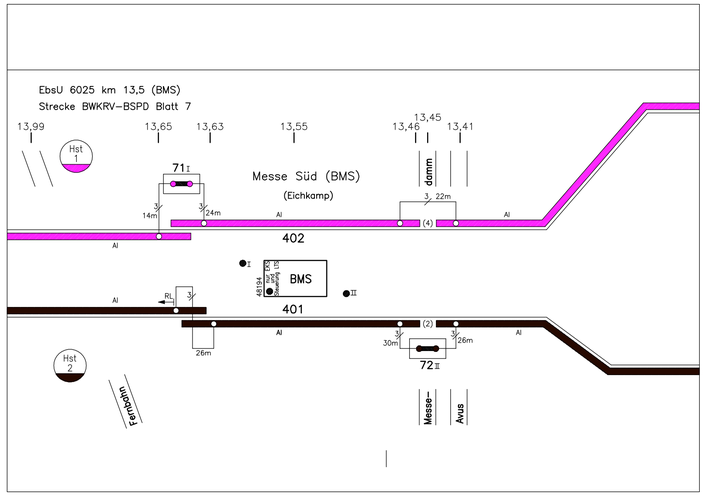

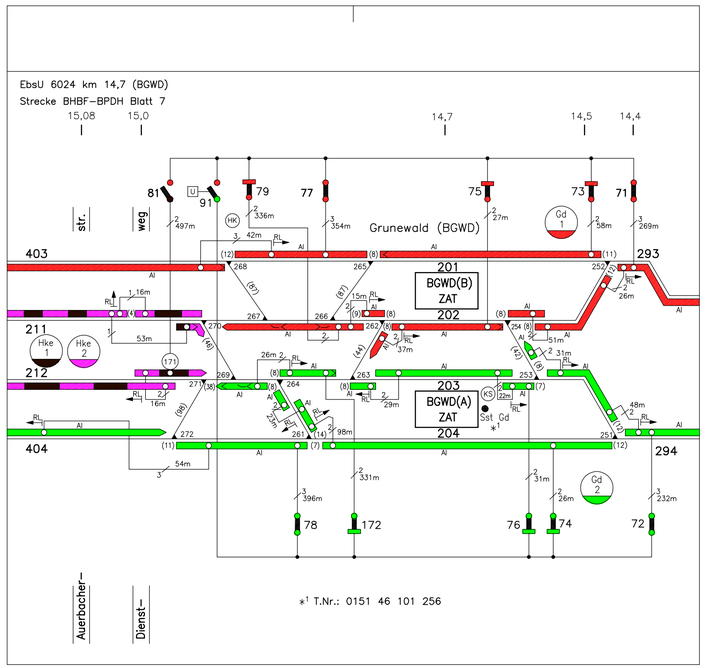

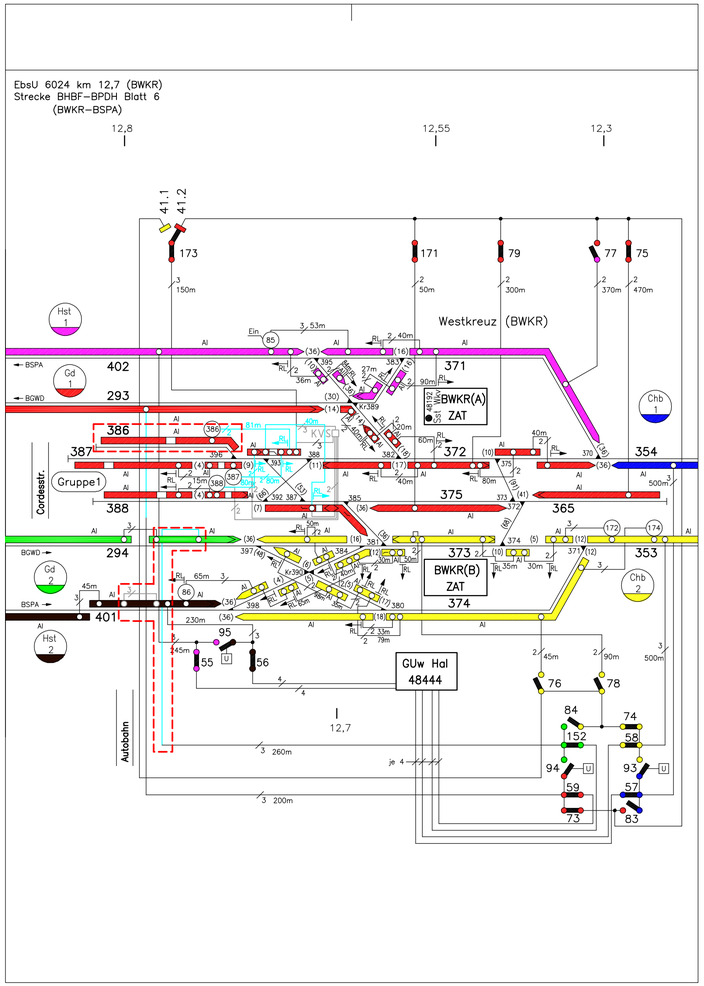

Legende:

- Umbaubereich
- Neubau
- Rückbau

DB Engineering & Consulting GmbH Part of DB E.C.O. Group Planung I.TV-O-P-BLN Caroline-Michaelis-Straße 5-11 10115 Berlin		Datum	Zeichen
	bearbeitet	23.06.2021	Alexander
	gezeichnet	23.06.2021	Burkhardt
	geprüft	23.06.2021	Grote
	EP_BS_SS_HAL_019		

DEGES Deutsche Einheit Fernstraßenplanungs- und -bau GmbH Zimmerstraße 54 10117 Berlin Telefon (030) 202 43 - 0 Telefax (030) 202 43 - 291 www.deges.de	im Auftrag der Autobahn GmbH des Bundes Die Autobahn		Datum	Zeichen
		bearbeitet	06/2021	Hazim
		geprüft	06/2021	Schaefer
		Projekt-Nr. VKE F03		

Nr.	Art der Änderung	Datum	Zeichen

Lagesystem	Soldner 88	Stand Kataster	09.12.2020
Höhensystem	DHHN 92	Bestandsvermessung	09.12.2020

V O R E N T W U R F

Die Autobahn GmbH des Bundes

Straße: A 100/115 Station:

PROJIS-Nr.: „-"


Unterlage / Blatt-Nr.:
Schem. Stromschienenplan BS
Halenseebrücke
Endzustand
km 12,300 - km 15,800
Maßstab: ohne

A 100 / A 115 - Umbau AD Funkturm

A100, RF DD - Bau-km 0+000 (Betr.-km 6,091) bis Bau-km 0+871,720 (Betr.-km 7,042)
A100, RF HH - Bau-km 0+000 (Betr.-km 7,042) bis Bau-km 0+970,352 (Betr.-km 6,002)
A115 - Bau-km 0+150 (Betr.-km 26,710) bis Bau-km 1+214,220 (Betr.-km 27,924)

Aufgestellt: (Datum) DEGES	Geprüft: (Datum) DEGES .....
Kenntnisnahme: (Datum)	Genehmigt: (Datum) Autobahn GmbH des Bundes .....

Bauzustand

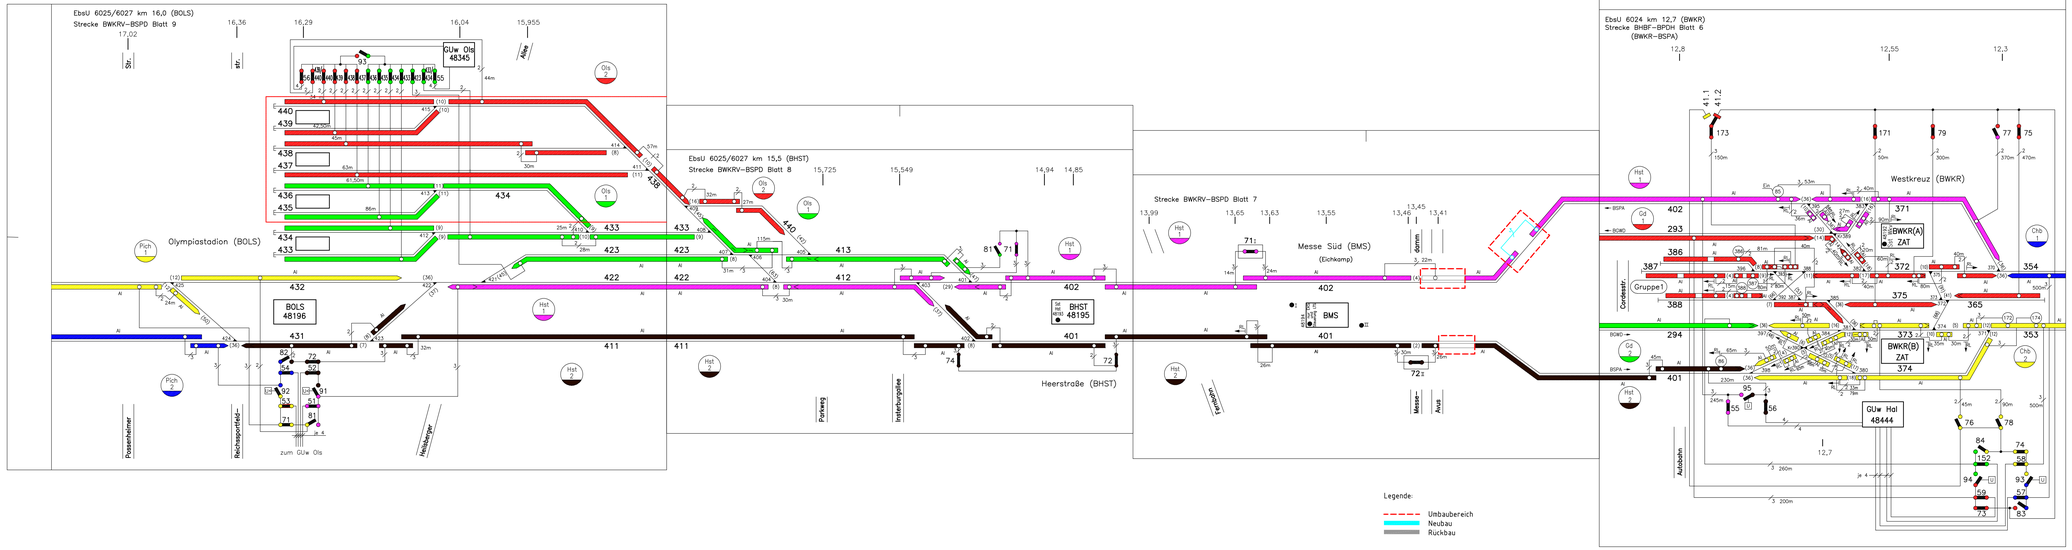

DB Engineering & Consulting GmbH Part of DB E.C.O. Group Planung I.TV-O-P-BLN Caroline-Michaelis-Straße 5-11 10115 Berlin		Datum	Zeichen
	bearbeitet	23.06.2021	Alexander
	gezeichnet	23.06.2021	Burkhardt
	geprüft	23.06.2021	Grote
	EP_BS_SS_MES_011		

DEGES Deutsche Einheit Fernstraßenplanungs- und -bau GmbH Zimmerstraße 54 10117 Berlin Telefon (030) 202 43 - 0 Telefax (030) 202 43 - 291 www.deges.de	Im Auftrag der Autobahn GmbH des Bundes Die Autobahn		Datum	Zeichen
		bearbeitet	06/2021	Hazim
		geprüft	06/2021	Schaefer
		Projekt-Nr.	VKE F03	

Nr.	Art der Änderung	Datum	Zeichen

Lagesystem	Soldner 88	Stand Kataster	09.12.2020
Höhensystem	DHHN 92	Bestandsvermessung	09.12.2020

V O R E N T W U R F


Die Autobahn GmbH des Bundes	Unterlage / Blatt-Nr.:
Straße: A 100/115 Station:	Schem. Stromschienenplan BS Messedammbrücke Bauzustand km 12,300 - km 17,200
PROJIS-Nr.: -.-	Maßstab: ohne

A 100 / A 115 - Umbau AD Funkturm

A100, RF DD - Bau-km 0+000 (Betr.-km 6,091) bis Bau-km 0+871,720 (Betr.-km 7,042)
A100, RF HH - Bau-km 0+000 (Betr.-km 7,042) bis Bau-km 0+970,352 (Betr.-km 6,002)
A115 - Bau-km 0+150 (Betr.-km 26,710) bis Bau-km 1+214,220 (Betr.-km 27,924)

Aufgestellt: (Datum) DEGES	Geprüft: (Datum) DEGES .....
Kenntnisnahme: (Datum)	Genehmigt: (Datum) Autobahn GmbH des Bundes .....

Bauzustand

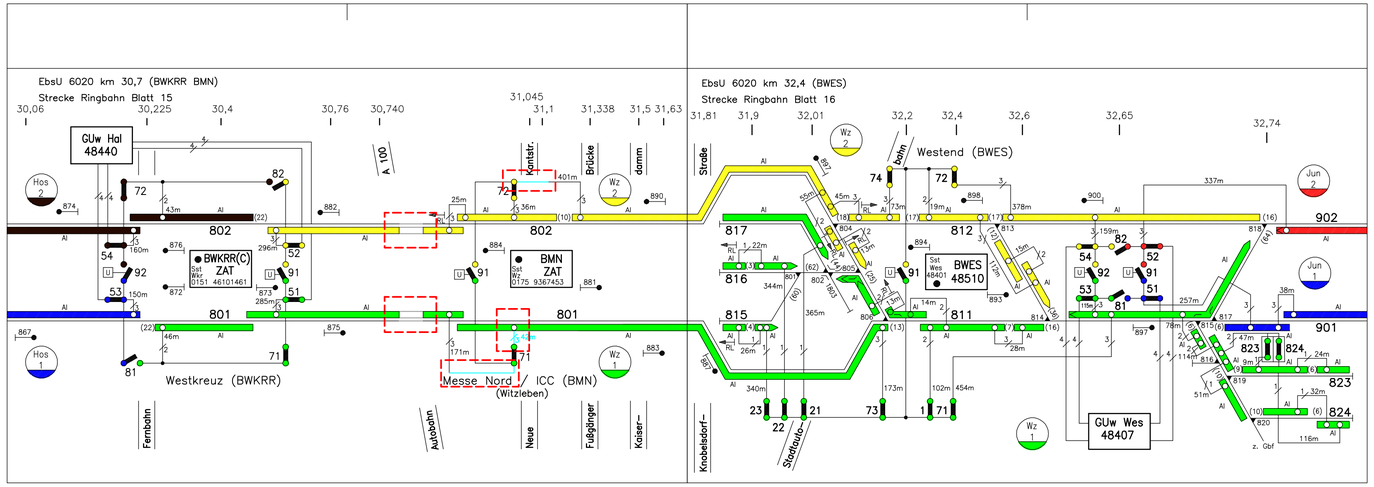

Legende:

- Umbaubereich
- Neubau
- Rückbau

DB DB Engineering & Consulting GmbH Part of DB E.C.O. Group Planung I.TV-O-P-BLN Caroline-Michaelis-Straße 5-11 10115 Berlin		Datum	Zeichen
	bearbeitet	23.06.2021	Alexander
	gezeichnet	23.06.2021	Burkhardt
	geprüft	23.06.2021	Grote
	EP_BS_SS_RBB_011		

DEGES im Auftrag der Autobahn GmbH des Bundes Die Autobahn Deutsche Einheit Fernstraßenplanungs- und -bau Gmbh Zimmerstraße 54 10117 Berlin Telefon (030) 202 43 - 0 Telefax (030) 202 43 - 291 www.deges.de		Datum	Zeichen
	bearbeitet	06/2021	Hazim
	geprüft	06/2021	Schaefer
	Projekt-Nr. VKE F03		

Nr.	Art der Änderung	Datum	Zeichen

Lagesystem	Soldner 88	Stand Kataster	09.12.2020
Höhensystem	DHHN 92	Bestandsvermessung	09.12.2020

VORENTWURF

Die Autobahn GmbH des Bundes

Straße: A 100/115 Station:

PROJIS-Nr.: „-"

Unterlage / Blatt-Nr.:
Schem. Stromschienenplan BS Ringbahnbrücke
Bauzustand
km 30,060 - km 32,740
Maßstab: ohne

A 100 / A 115 - Umbau AD Funkturm

A100, RF DD - Bau-km 0+000 (Betr.-km 6,091) bis Bau-km 0+871,720 (Betr.-km 7,042)
A100, RF HH - Bau-km 0+000 (Betr.-km 7,042) bis Bau-km 0+970,352 (Betr.-km 6,002)
A115 - Bau-km 0+150 (Betr.-km 26,710) bis Bau-km 1+214,220 (Betr.-km 27,924)

Aufgestellt: (Datum) DEGES	Geprüft: (Datum) DEGES .....
Kenntnisnahme: (Datum)	Genehmigt: (Datum) Autobahn GmbH des Bundes .....