


B 312, Ortsumfahrungen Ringschnait, Ochsenhausen, Edenhachen

Entwurfsgrundlagen

RIN 1)	Kategoriegruppe:	LS Landstraßen
	Kategorie:	LS II Überregionalstraße
RAL 2)	Standardentfernungsbereich:	10 - 70 km
	angestrebte PKW-Fahrtgeschwindigkeit:	70 - 80 km/h
RAL 2)	Entwurfsklasse:	EK 2
	Regelquerschnitt:	RQ 11,5+

1) Richtlinien für integrierte Netzgestaltung (RIN)
2) Richtlinien für die Anlage von Landstraßen (RAL)

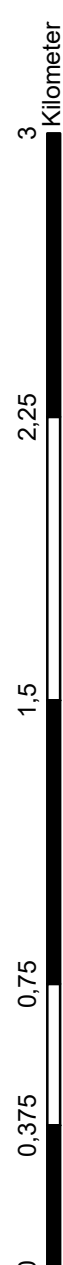

	IB Langenbach GmbH Ingenieur- und Architekturbüro 72488 Sigmaringen	bearb.: 17.02.14 KI gepr.: Feb 2014 B0312Ochsenhausen
--	---	---

	Landkreis Biberach Straßenamt Krankenhausweg 3 88499 Riedlingen	
--	---	--

	Regierungspräsidium Tübingen Konrad-Adenauer-Straße 20 72072 Tübingen	
--	--	--

B	Darstellung Vorzugsvariante	Art der Änderung	02.08.19	AbA	Zeichen
Nr.			Datum		

VORUNTERSUCHUNG

Straßenbauverwaltung Baden-Württemberg B 312 Nächster Ort: Ochsenhausen Anfangsstation: VNK 7822 020 NNN 7823 031 Station 1,070 Endstation: VNK 7826 007 NNN 7826 043 Station 0,820 SAP-Nr. V 2420 B0312	Unterlage / Blatt-Nr. 3.2 / 2 B Übersichtsstageplan Vorzugsvariante Maßstab: 1:20.000	B 312 Ortsumfahrungen, Edenhachen Ringschnait, Ochsenhausen, Edenhachen	aufgestellt: Straßenamt Krankenhausweg 3 88499 Riedlingen Riedlingen, den 27.01.2014 geprüft: Regierungspräsidium Tübingen Referat 44 - Straßenplanung Konrad-Adenauer-Straße 20 72072 Tübingen
---	--	--	--

Legende des Flächennutzungsplanes

-
-
-

Legende :

-
-

