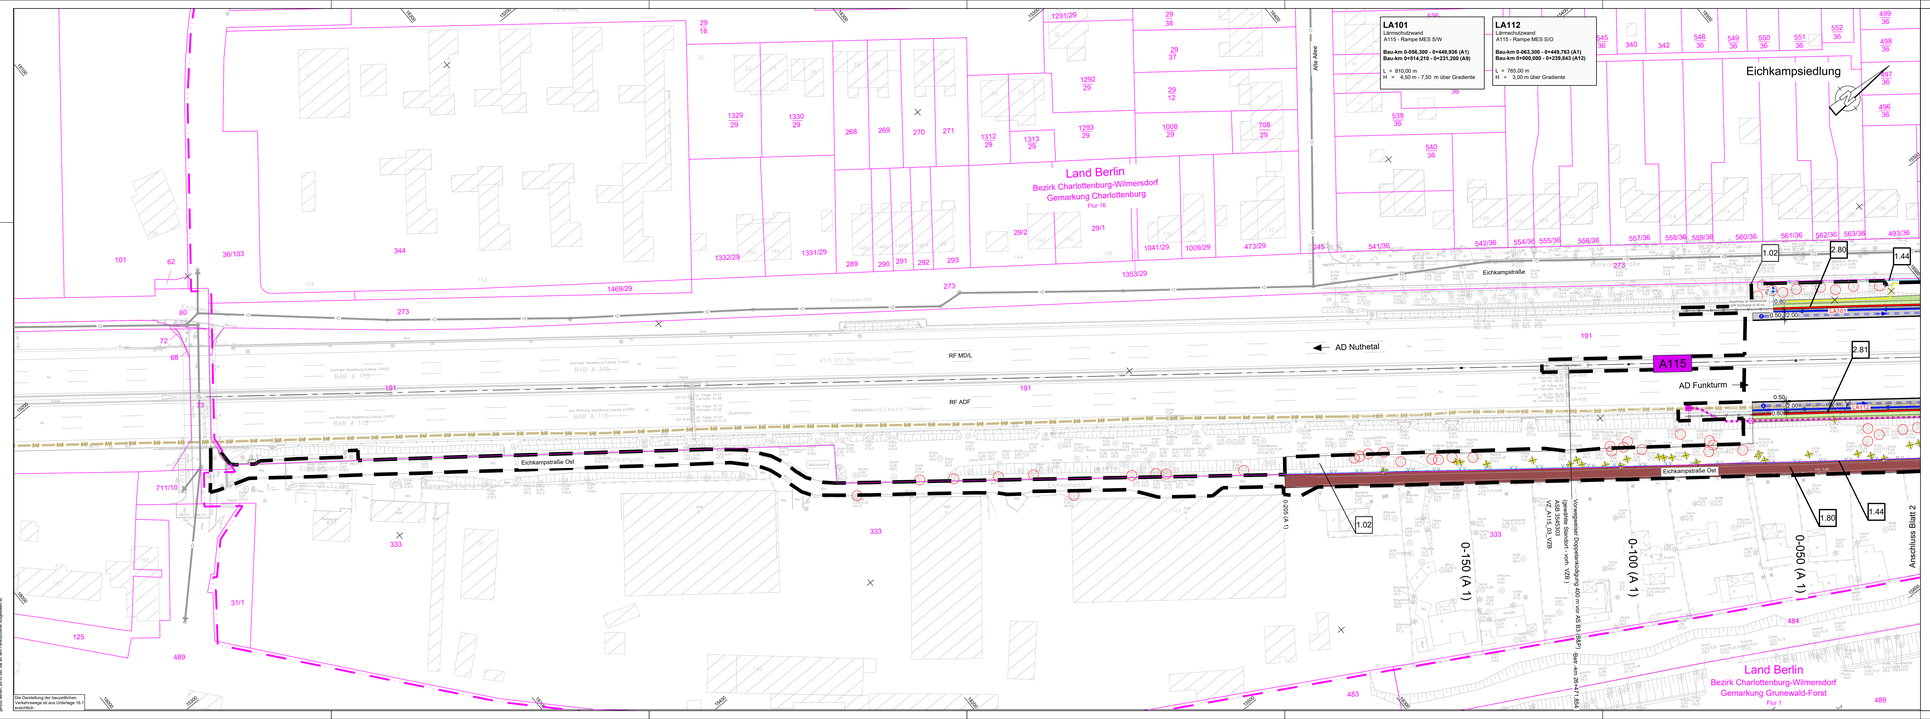

LA101
Lärmschutzwand
A115 - Rampe MES S/W
Bau-km 0-056,300 - 0+449,936 (A1)
Bau-km 0+514,210 - 0+231,200 (A9)
L = 810,00 m
H = 4,50 m - 7,50 m über Gradiente
LA112
Lärmschutzwand
A115 - Rampe MES S/O
Bau-km 0-063,300 - 0+449,763 (A1)
Bau-km 0+000,000 - 0+239,843 (A12)
L = 765,00 m
H = 3,00 m über Gradiente
Land Berlin
Bezirk Charlottenburg-Wilmersdorf
Gemarkung Charlottenburg
Flur 16
Land Berlin
Bezirk Charlottenburg-Wilmersdorf
Gemarkung Grunewald-Forst
Flur 1
Eichkampsiedlung
Eichkampstraße
Eichkampstraße Ost
Alte Allee
AD Nuthetal
AD Funkturm
A115
RF MD/L
RF ADF
Anschluss Blatt 2
Eichkampstraße
Eichkampstraße Ost
Eichkampstraße
Eichkampstraße Ost
Eichkampstraße
Eichkampstraße Ost