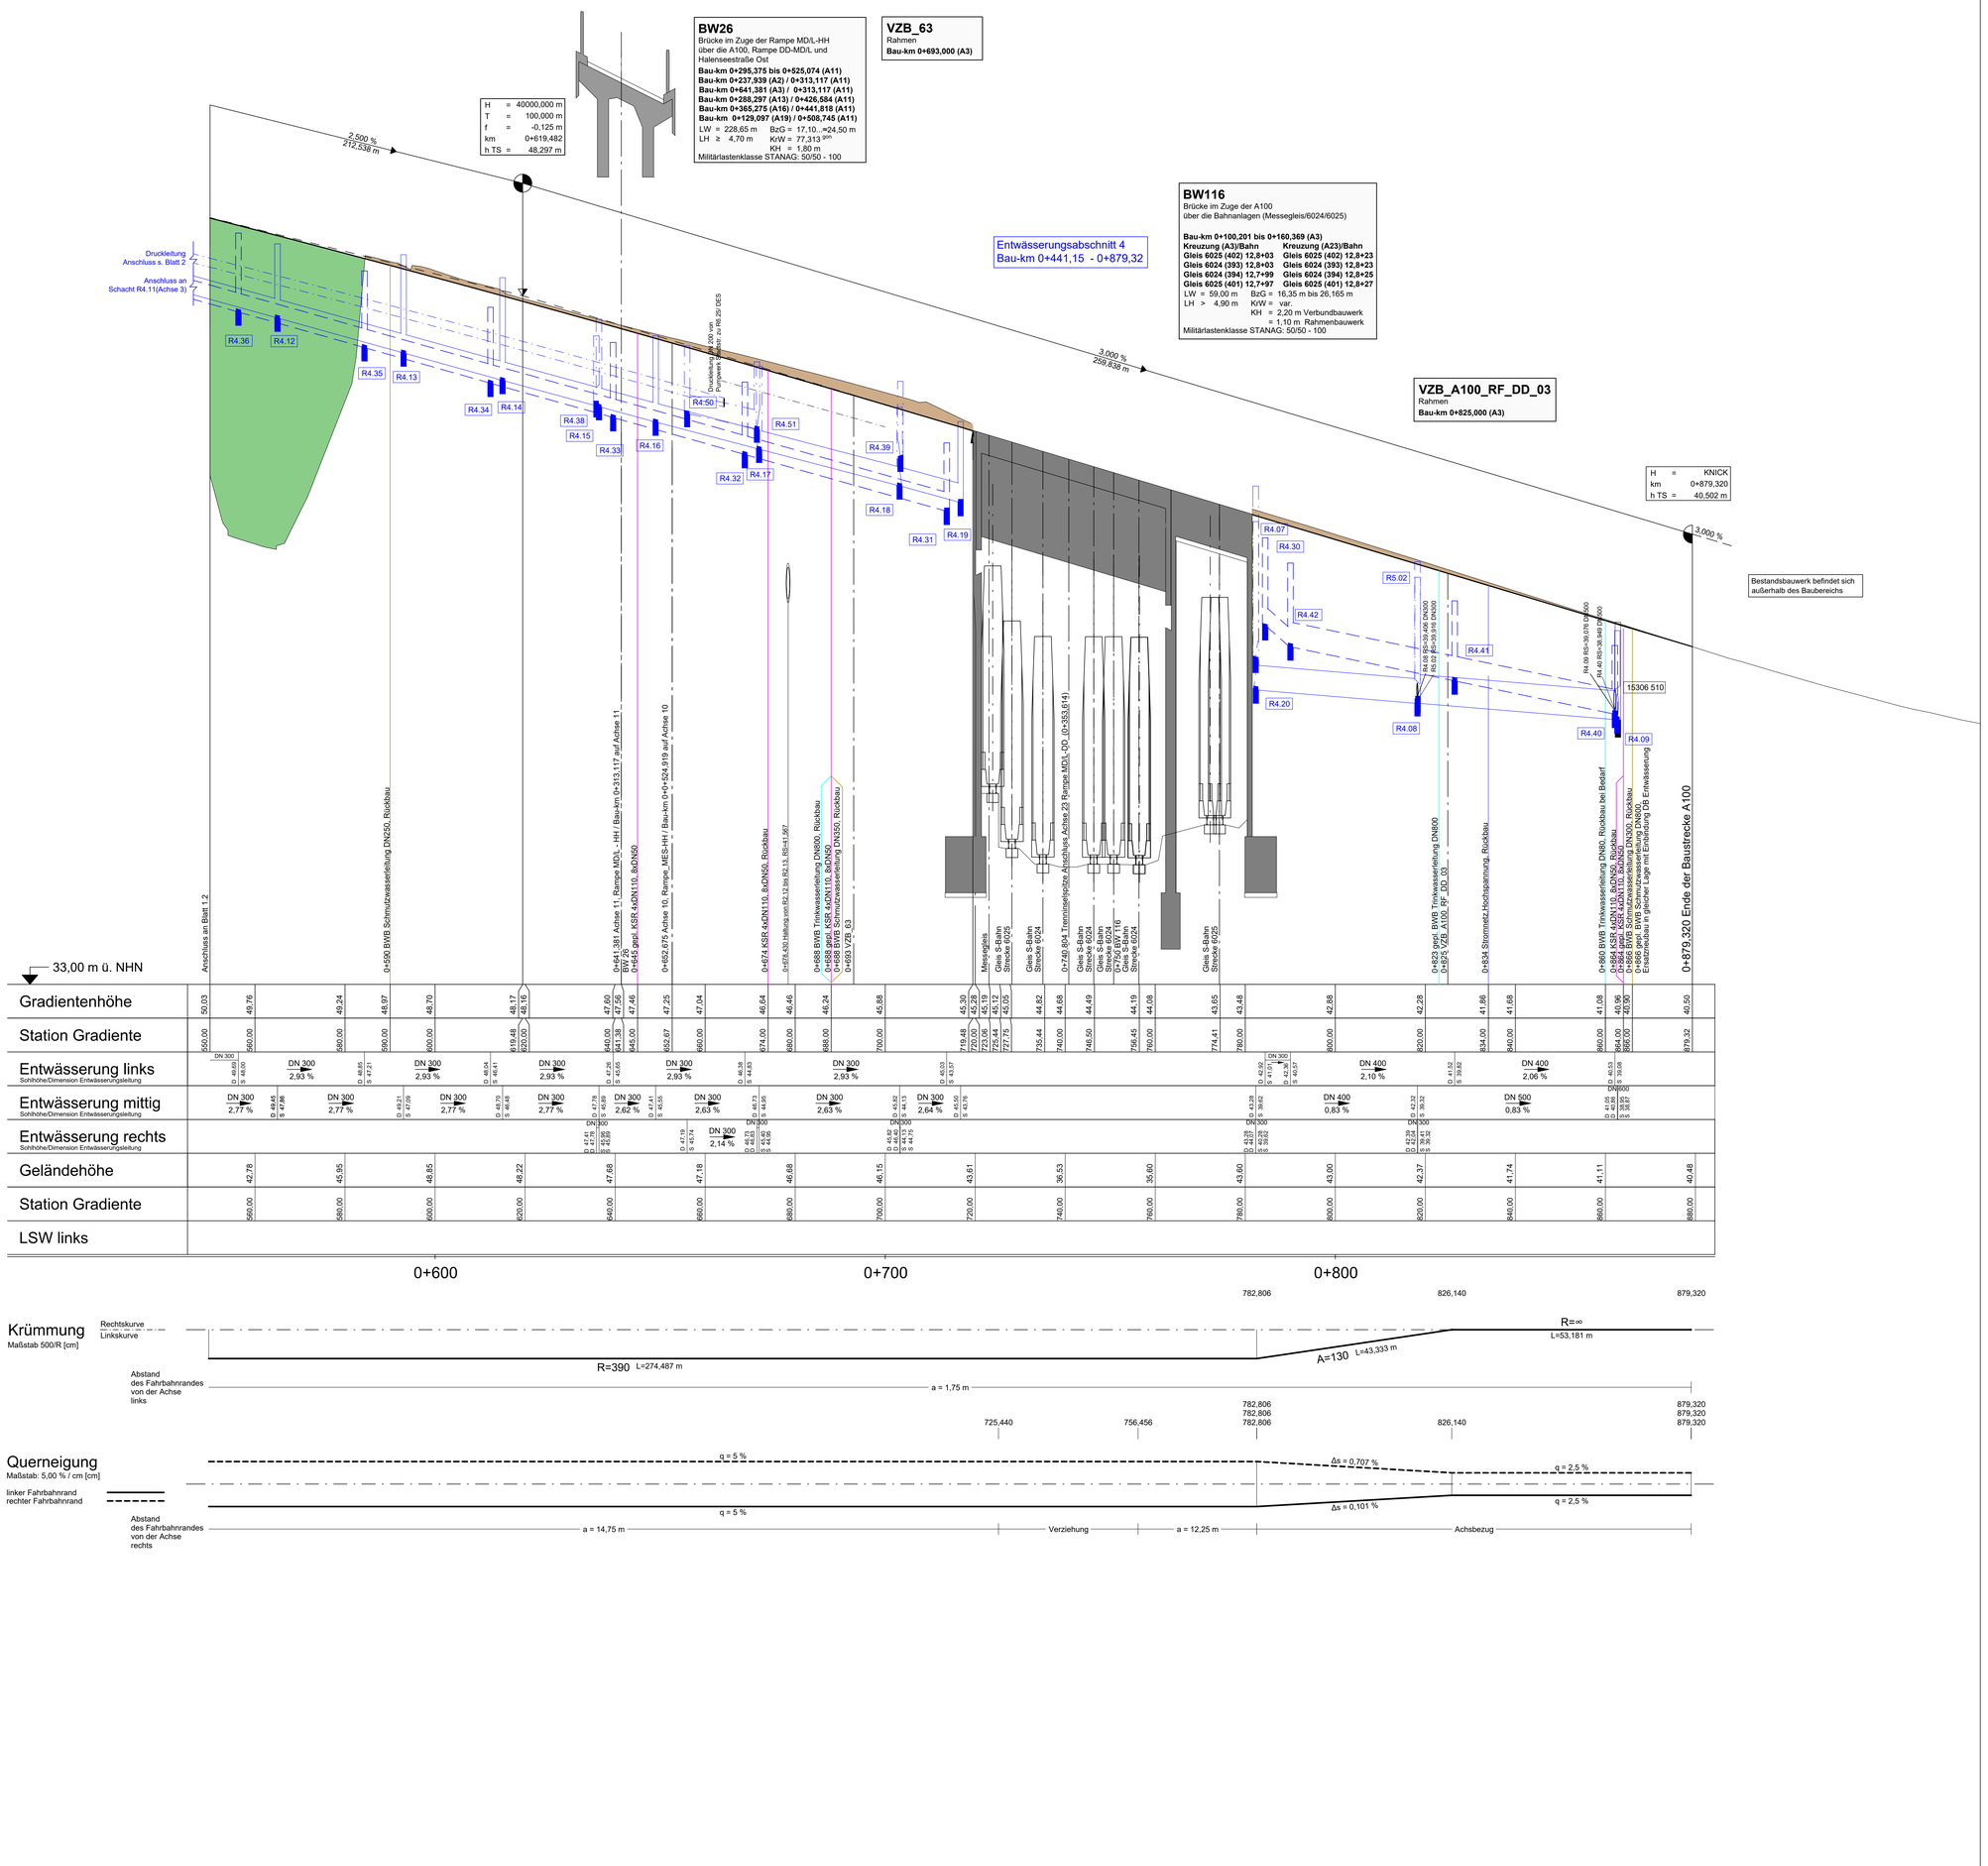


Zeichenerklärung

- Gradientenhochpunkt
- Gradiententiefpunkt
- Ausrundungsbeginn Kuppe / Ausrundungsende Wanne
- Neigungsbrechpunkt mit Angabe von: Ausrundungshalbmesser, Tangentenlänge, Stichhöhe, Bau-km, Höhe Tangentenschnittpunkt (H = 20000 m, T = 382,155 m, f = 4,372 m, km 0+601,335, hTS = 415,868 m)
- -2,0% / 432,50 m / 1,821% / 189,22 m: Längsneigung und Abstand zum nächsten Neigungsbrechpunkt
- Damm
- Einschnitt
- Graben/Mulde links
- Graben/Mulde rechts
- Grundwasserstand
- Planum
- Drainageleitung links
- Drainageleitung rechts
- Drainageleitung mittig
- geplante KSR-Trasse
- geplante KSR-Schacht mit Schachtnummer (KS 48)
- Rohrleitung mit Angabe der Längsneigung: 1,2% links, 1,2% rechts, 1,2% mitte
- Schacht links / Schacht mitte / Schacht rechts / Schacht mitte u. rechts
- R1.01: Bezeichnung Schacht Entwässerung Planung
- 16304 509: Bezeichnung Schacht Entwässerung Bestand


D = Deckelhöhe Schacht
S = Sohlhöhe Schacht
SE = Sohlhöhe Einlauf
SA = Sohlhöhe Auslauf
E = Einlauf
A = Auslauf

Lärmschutzwand

- Lärmschutzwand rechts
- Lärmschutzwand links
- Lärmschutzwand mitte

Hinweis:
1) Planung und Längsentwässerung der Bauwerke ist aus den entsprechenden Bauwerkskizzen zu entnehmen
2) Der Grundwasserstand liegt 31 m ü.NHN., so dass die überhöhte Darstellung des Höhenplans diesen nicht erfasst.

Systemskizze

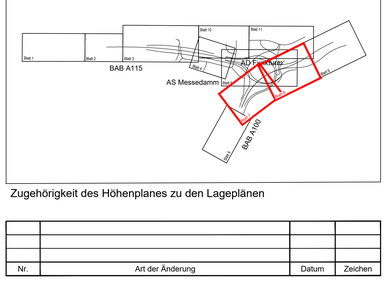

Zugehörigkeit des Höhenplanes zu den Lageplänen

Nr.	Art der Änderung	Datum	Zeichen

Arbeitsgemeinschaft Umbau AD Funkturm

Schüßler-Plan Ingenieurgesellschaft mbH Berlin
Greifswalder Str. 80 A, 10405 Berlin
Tel. (030)42106-0 Fax (030)42106-301
www.schuessler-plan.de

ARCADIS
Arcadis Germany GmbH
EUREF-Campus 10
10829 Berlin
Telefon: (030) 7675 - 0
www.arcadis.com

	Datum	Zeichen
bearbeitet	12/2021	ges. Ngo
gezeichnet	12/2021	ges. Winkels
geprüft	12/2021	ges. Heppert

DEGES im Auftrag der Autobahn GmbH des Bundes — Die Autobahn

Deutsche Einheit Fernstraßenplanungs- und -bau GmbH
Zimmerstraße 54
10117 Berlin
Telefon (030) 202 43 - 0
Telefax (030) 202 43 - 291
www.deges.de

	Datum	Zeichen
bearbeitet	12/2021	Hazim
geprüft	12/2021	Schaefer
Projekt-Nr.	VKE F03.1	

Lagesystem	Soldner 88	Stand Kataster	16.07.2020
Höhensystem	DHHN 92	Bestandsvermessung	16.07.2020

FESTSTELLUNGSENTWURF

Die Autobahn GmbH des Bundes

Straße / Abschnitt-Nr. / Station: A 100/A 115

PROJIS-Nr.:

Unterlage / Blatt-Nr.: 6 / 1.3

Höhenplan

A100 RF Dresden
Achse 3
Bau-km: 0+550,000 bis 0+879,320
Maßstab: 1:500/50

A 100/A 115 Umbau AD Funkturm

A 100, RF DD - Bau-km 0+000 (Betr.-km 6,091) bis Bau-km 0+879,320 (Betr.-km 7,042)
A 100, RF HH - Bau-km 0+000 (Betr.-km 7,042) bis Bau-km 0+970,352 (Betr.-km 6,002)
A 115 - Bau-km 0+150 (Betr.-km 26,710) bis Bau-km 1+051,220 (Betr.-km 27,541)

aufgestellt:
DEGES Deutsche Einheit Fernstraßenplanung- und -bau GmbH

gez. i.A. Grüschow

Berlin, den 15.12.2021

Dieses Unterlage/Plan darf ohne vorherige Genehmigung des Erstellers nicht veröffentlicht, vervielfältigt oder geändert, noch für einen anderen Bauvorhaben genutzt werden, als für das, das auf dem Plankopfbereich angewiesen ist.