
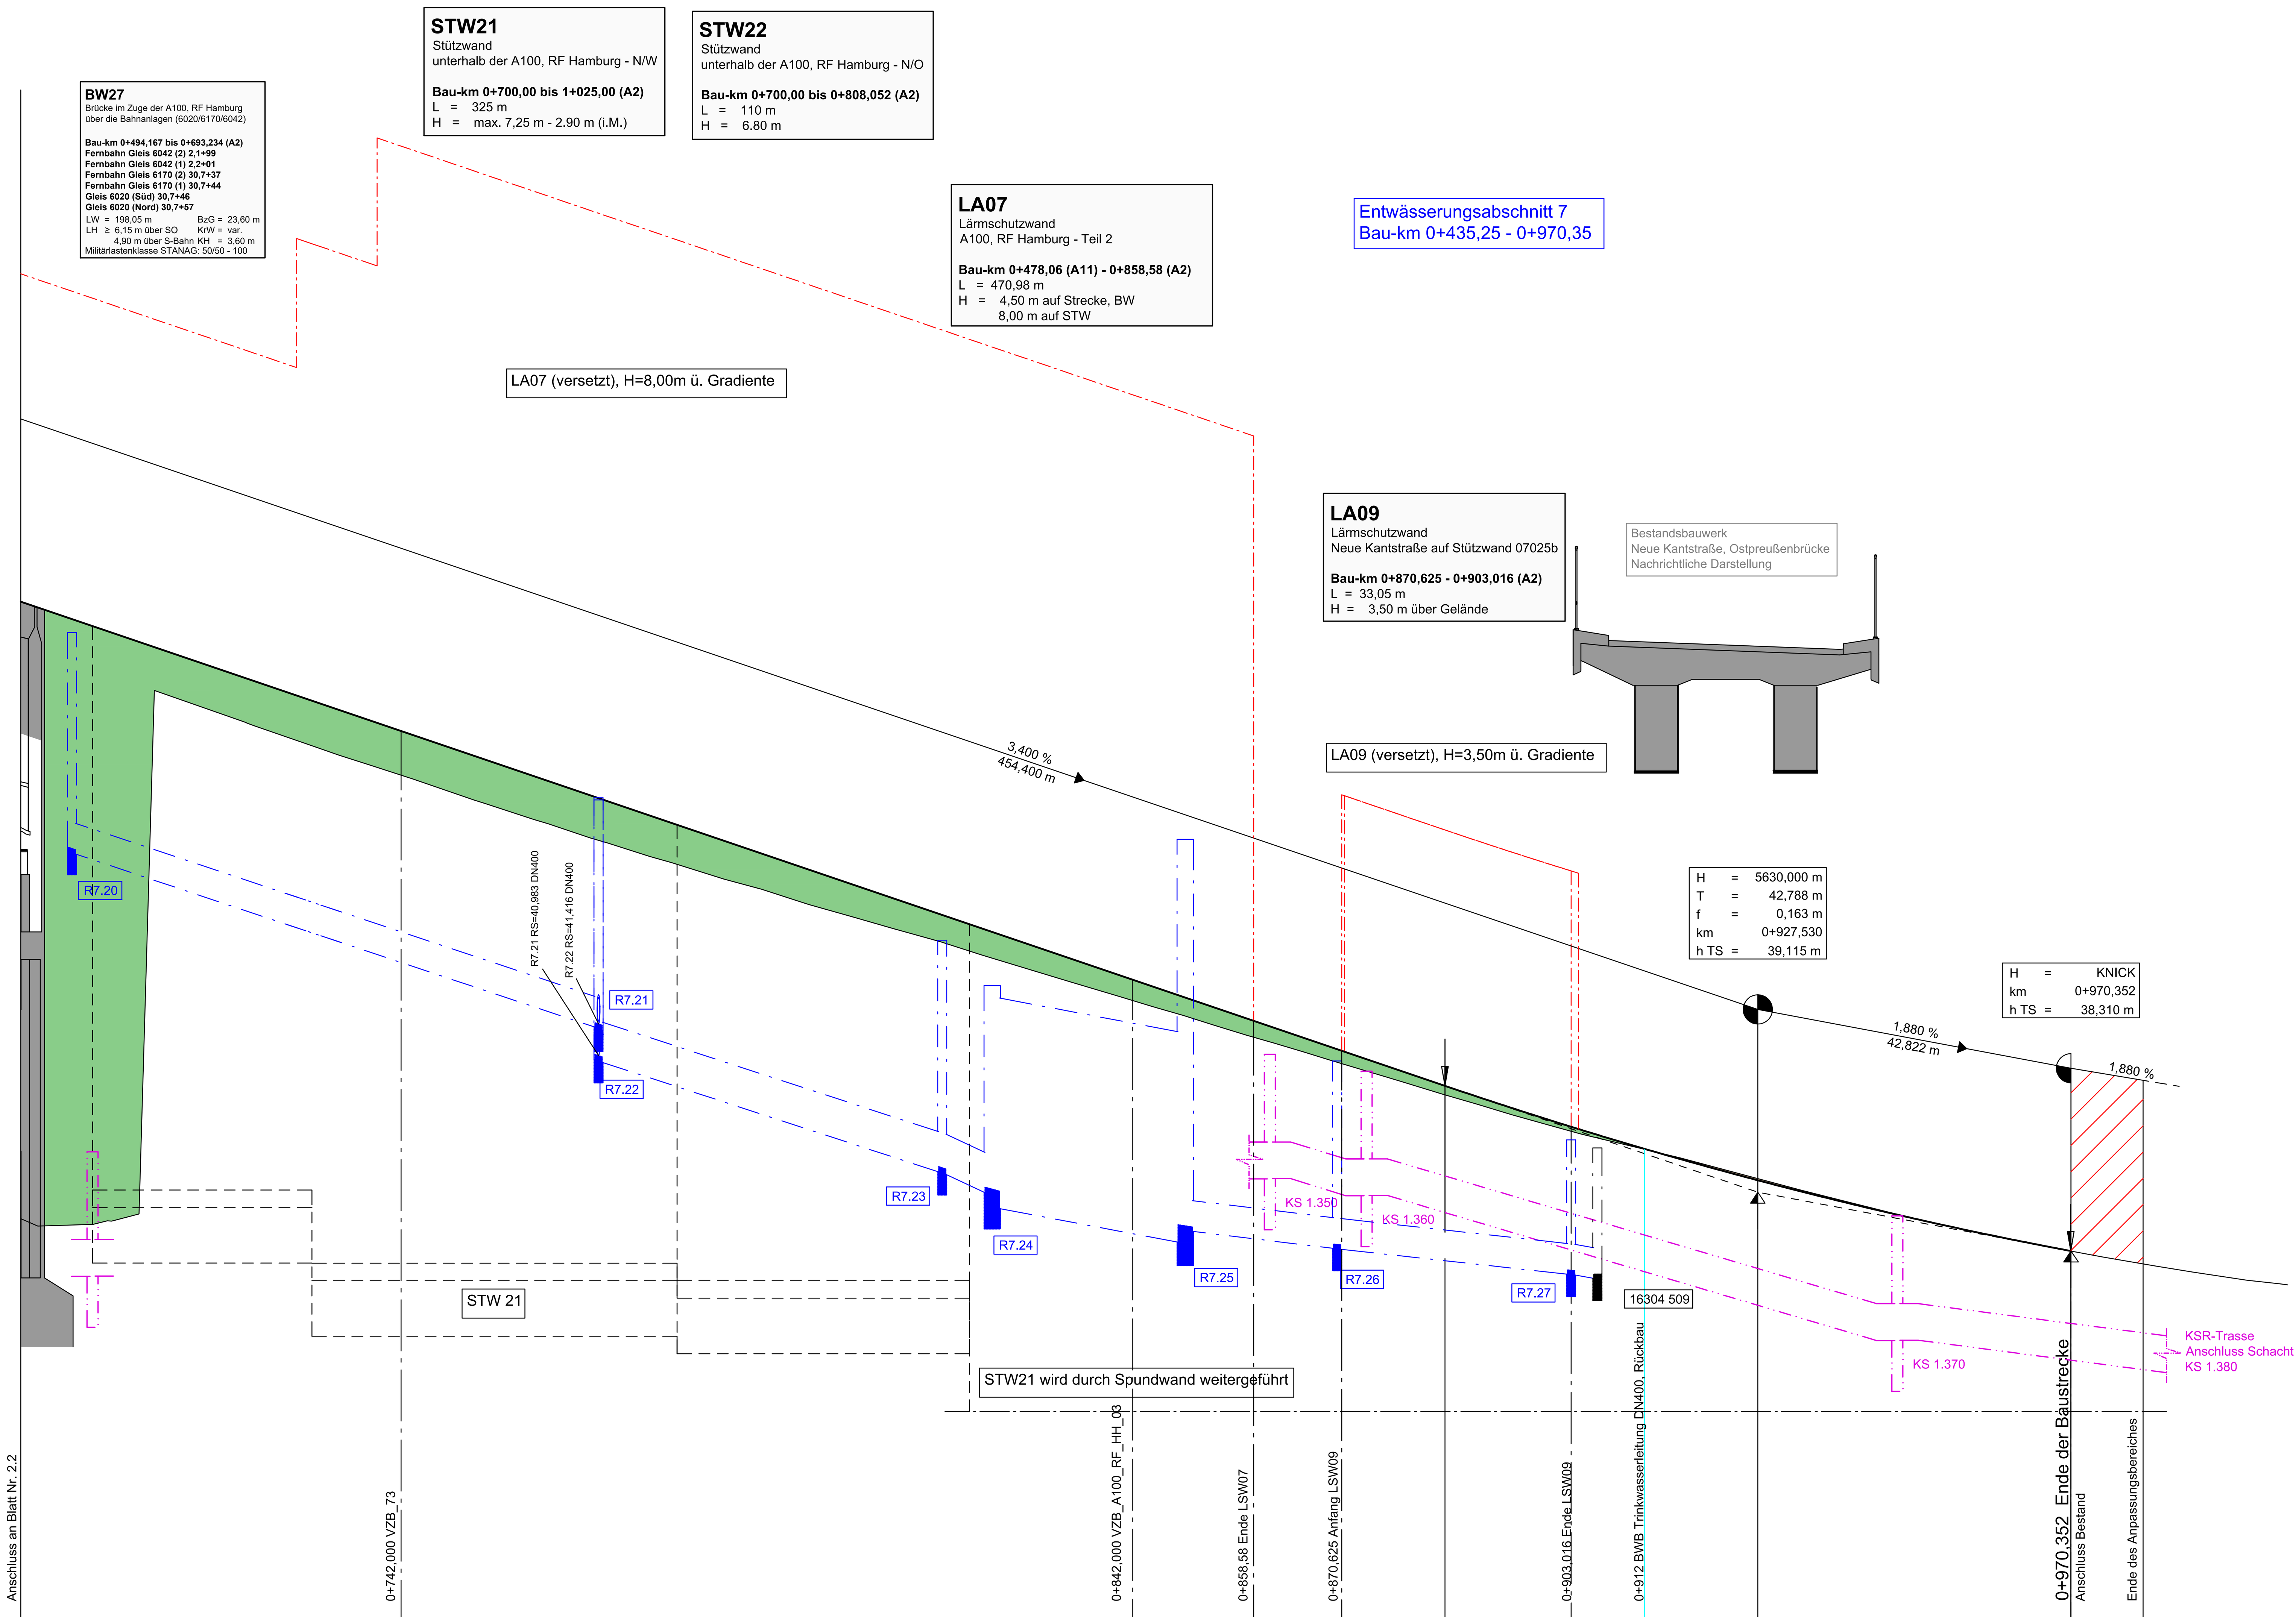


Gradientenhöhe	47,19 · 46,85 · 46,17 · 45,83 · 45,49 · 44,81 · 44,13 · 43,45 · 42,77 · 42,09 · 41,41 · 40,73 · 40,57 · 40,07 · 39,71 · 39,48 · 39,28 · 38,96 · 38,51 · 38,31 · 38,31
Station Gradiente	690,00 · 700,00 · 720,00 · 730,00 · 740,00 · 760,00 · 780,00 · 800,00 · 820,00 · 840,00 · 860,00 · 880,00 · 884,74 · 900,00 · 912,00 · 920,00 · 927,53 · 940,00 · 960,00 · 970,32 · 970,35 · 980,35
Entwässerung rechts Sohlhöhe/Dimension Entwässerungsleitung	D 46,77 S 43,82 · DN 300 3,33 % · DN 400 3,33 % · D 44,51 S 41,42 · D 44,48 S 40,98 · DN 400 3,33 % · DN 400, 3,33 % · D 42,56 S 39,45 · D 41,94 S 39,15 · DN 2400 2,00 % · D 43,94 S 38,65 · DN 300 1,14 % · D 40,91 S 38,40 · DN 300 1,14 % · DN 300, 1,14 % · D 39,83 S 38,05 · D 39,72 S 37,99
Geländehöhe	38,68 · 45,57 · 44,88 · 44,22 · 43,59 · 42,99 · 42,40 · 41,80 · 41,19 · 40,59 · 40,00 · 39,50 · 38,98 · 38,52
Station Gelände	700,00 · 720,00 · 740,00 · 760,00 · 780,00 · 800,00 · 820,00 · 840,00 · 860,00 · 880,00 · 900,00 · 920,00 · 940,00 · 960,00
STW links	STW 21 L=325m
STW rechts	STW 21 L=325m · STW 22 L=110m
LSW rechts	STW 22 L=110m · LA07 8,0m, L=470,98m · LA09 3,5m, L=33,05m

0+700 0+800 0+900

Krümmung
Maßstab 500/R [cm]

Querneigung
Maßstab: 5,00 % / cm [cm]
linker Fahrbahnrand
rechter Fahrbahnrand

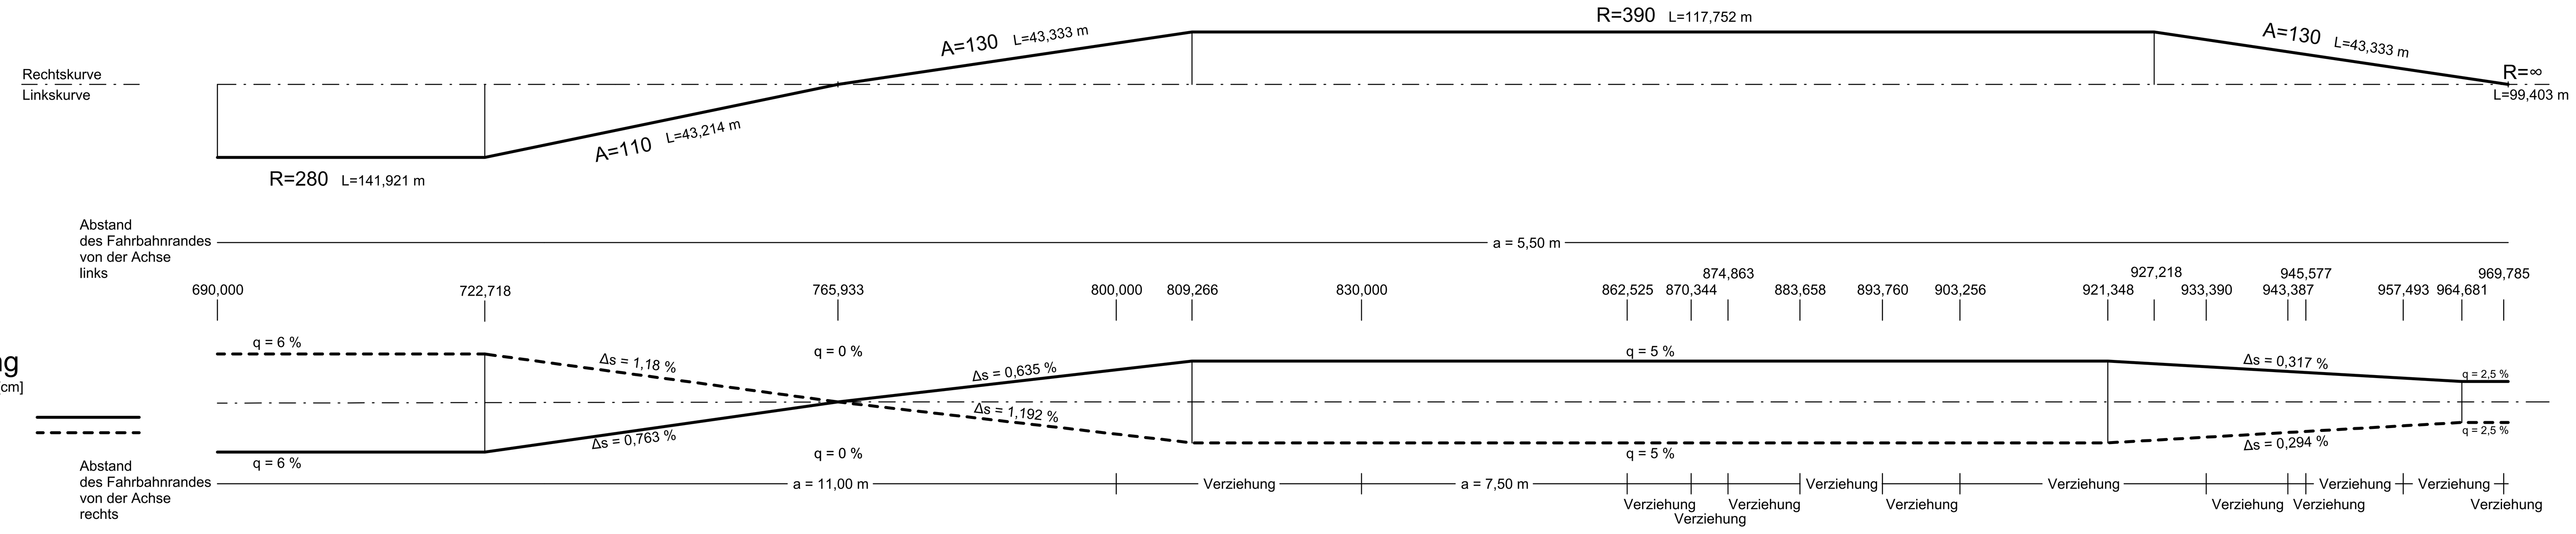

Zeichenerklärung

Gradientenhochpunkt
Gradiententiefpunkt
Ausrundungsbeginn Kuppe / Ausrundungsende Wanne

H = 20000 m
T = 362,155 m
f = 4,372 m
km 0+601,335
hTS = 415,868 m
-2,0% 432,50 m · 1,821% 789,22 m

Neigungsbrechpunkt mit Angabe von: Ausrundungshalbmesser, Tangentenlänge, Stichhöhe, Bau-km, Höhe Tangentenschnittpunkt
Längsneigung und Abstand zum nächsten Neigungsbrechpunkt

Damm
Einschnitt
Graben/Mulde links
Graben/Mulde rechts
Grundwasserstand
Planum
Drainageleitung links
Drainageleitung rechts
Drainageleitung mittig
geplante KSR-Trasse
KS 48 geplante KSR-Schacht mit Schachtnummer

Rohrleitung mit Angabe der Längsneigung: 1,2% links · 1,2% rechts · 1,2% mitte
Schacht links · Schacht mitte · Schacht rechts · Schacht mitte u. rechts
R1.01 Bezeichnung Schacht Entwässerung Planung
16304 509 Bezeichnung Schacht Entwässerung Bestand


Lärmschutzwand

Lärmschutzwand rechts
Lärmschutzwand links
Lärmschutzwand mitte

D = Deckelhöhe Schacht
S = Sohlhöhe Schacht
SE = Sohlhöhe Einlauf
SA = Sohlhöhe Auslauf
E = Einlauf
A = Auslauf

Hinweis:
1) Planung und Längsentwässerung der Bauwerke ist aus den entsprechenden Bauwerkskizzen zu entnehmen
2) Der Grundwasserstand liegt 31 m ü.NHN., so dass die überhöhte Darstellung des Höhenplans diesen nicht erfasst.

Systemskizze

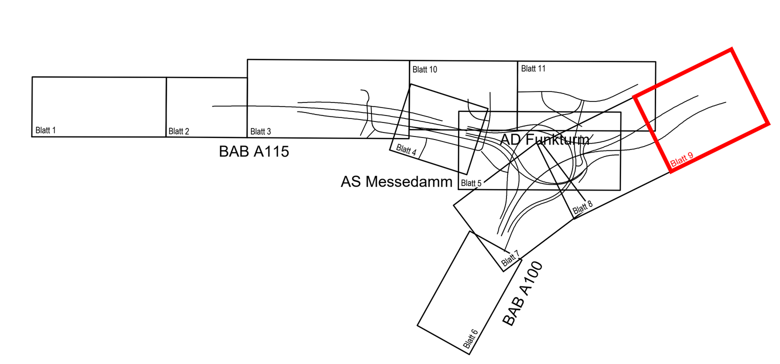

Nr.	Art der Änderung	Datum	Zeichen

Arbeitsgemeinschaft Umbau AD Funkturm

Schüßler-Plan Ingenieurgesellschaft mbH Berlin
Greifswalder Str. 80 A
10405 Berlin
Tel. (030)42106-0 Fax (030)42106-301
www.schuessler-plan.de

ARCADIS
Arcadis Germany GmbH
EUREF-Campus 10
10829 Berlin
Telefon: (030) 7675 - 0
www.arcadis.com

	Datum	Zeichen
bearbeitet	12/2021	gez. Ngo
gezeichnet	12/2021	gez. Mavreli
geprüft	12/2021	gez. Dribbisch

DEGES im Auftrag der Autobahn GmbH des Bundes
Die Autobahn
Deutsche Einheit Fernstraßenplanungs- und -bau GmbH
Zimmerstraße 54
10117 Berlin
Telefon (030) 202 43 - 0
Telefax (030) 202 43 - 291
www.deges.de

	Datum	Zeichen
bearbeitet	12/2021	Hazim
geprüft	12/2021	Schaefer

Projekt-Nr. VKE F03.1

Lagesystem	Soldner 88	Stand Kataster	16.07.2020
Höhensystem	DHHN 92	Bestandsvermessung	16.07.2020

FESTSTELLUNGSENTWURF

Die Autobahn GmbH des Bundes

Unterlage / Blatt-Nr.: 6 / 2.3

Höhenplan

A100 RF Hamburg
Achse 2
Bau-km 0+690,00 bis 0+980,35
Maßstab: 1:500/50

Straße / Abschnitt.-Nr. / Station: A 100/A 115
PROJIS-Nr.:

A 100/A 115 Umbau AD Funkturm

A 100, RF DD - Bau-km 0+000 (Betr.-km 6,091) bis Bau-km 0+879.320 (Betr.-km 7,042)
A 100, RF HH - Bau-km 0+000 (Betr.-km 7,042) bis Bau-km 0+970.352 (Betr.-km 6,002)
A 115 - Bau-km 0+150 (Betr.-km 26,710) bis Bau-km 1+051.220 (Betr.-km 27,641)

aufgestellt:
DEGES Deutsche Einheit Fernstraßenplanung- und -bau GmbH
gez. i.A. Grüschow
Berlin, den 15.12.2021

Diese(r) Unterlage/Plan darf ohne vorherige Genehmigung des Erstellers nicht veröffentlicht, vervielfältigt oder geändert, noch für ein anderes Bauvorhaben genutzt werden, als für das, das auf dem Plankopf/Betreff ausgewiesen ist.