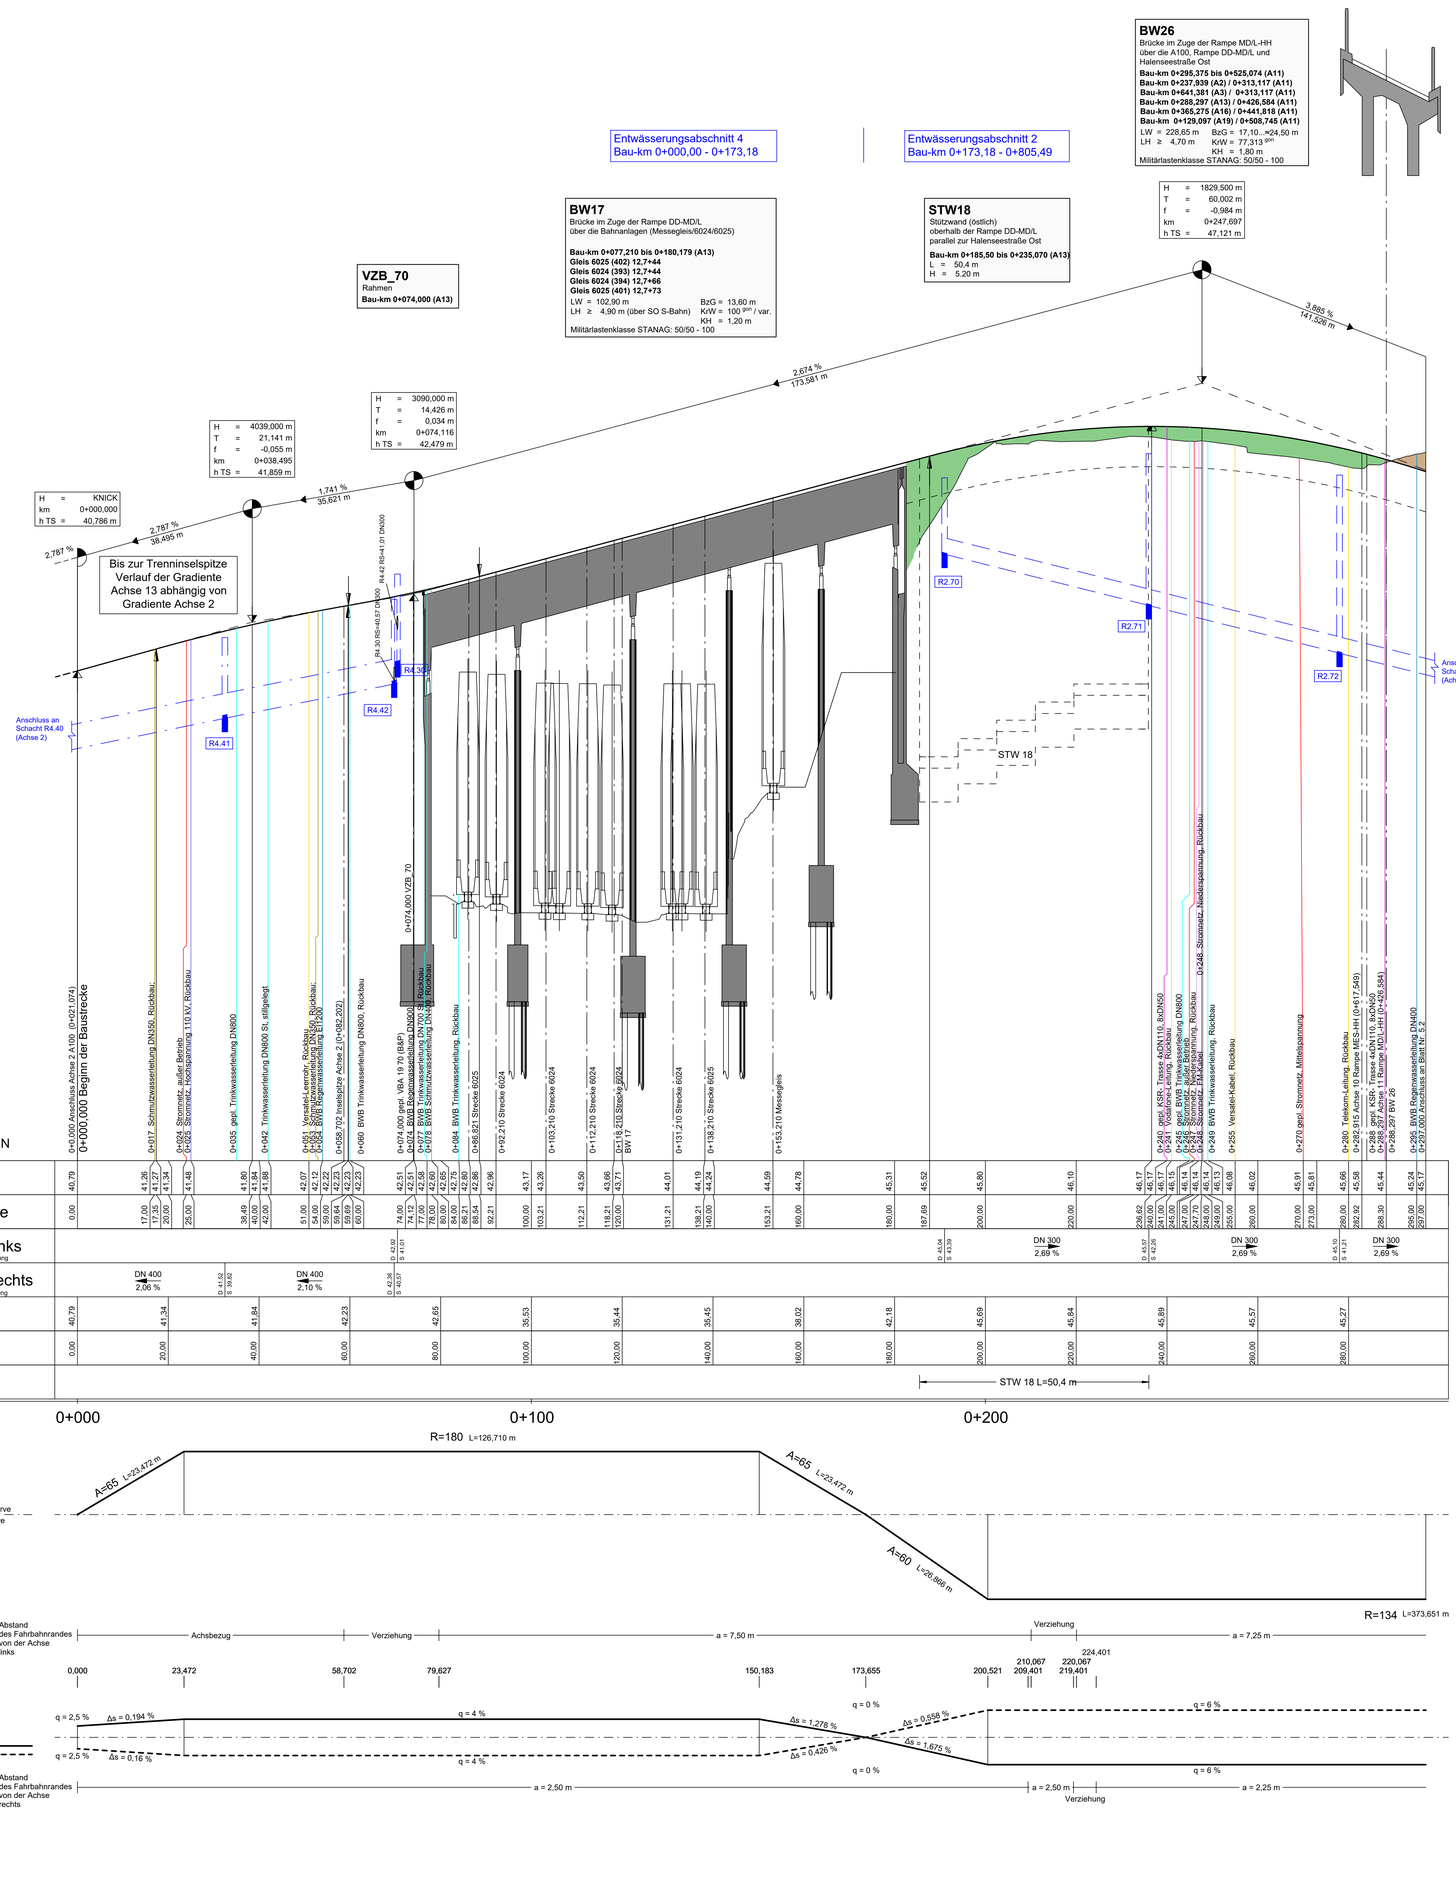


Zeichenerklärung

- Gradientenhochpunkt
- Gradiententiefpunkt
- Ausrundungsbeginn Kuppe / Ausrundungsende Wanne
- Neigungsbrechpunkt mit Angabe von: Ausrundungshalbmesser, Tangentenlänge, Stichhöhe, Bau-km, Höhe Tangentenschnittpunkt (H = 20000 m, T = 382,155 m, f = 4,372 m, km 0+601,335, hTS = 415,868 m)
- Längsneigung und Abstand zum nächsten Neigungsbrechpunkt (-2,0%, 432,50 m; 1,821%, 189,22 m)
- Damm
- Einschnitt
- Graben/Mulde links
- Graben/Mulde rechts
- Grundwasserstand
- Planum
- Drainageleitung links
- Drainageleitung rechts
- Drainageleitung mittig
- geplante KSR-Trasse
- geplante KSR-Schacht mit Schachtnummer (KS 48)
- Rohrleitung mit Angabe der Längsneigung: links (1,2%), rechts (1,2%), mitte (1,2%)
- Schacht links
- Schacht mitte
- Schacht rechts
- Schacht mitte u. rechts
- R1.01 — Bezeichnung Schacht Entwässerung Planung
- 16304 509 — Bezeichnung Schacht Entwässerung Bestand


Lärmschutzwand

- Lärmschutzwand rechts
- Lärmschutzwand links
- Lärmschutzwand mitte

D = Deckelhöhe Schacht
S = Sohlhöhe Schacht
SE = Sohlhöhe Einlauf
SA = Sohlhöhe Auslauf
E = Einlauf
A = Auslauf

Hinweis:
1) Planung und Längsentwässerung der Bauwerke ist aus den entsprechenden Bauwerkskizzen zu entnehmen
2) Der Grundwasserstand liegt 31 m ü.NHN., so dass die überhöhte Darstellung des Höhenplans diesen nicht erfasst.

Systemskizze

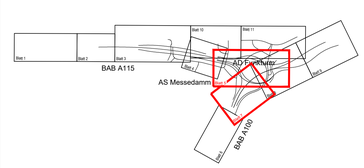

Zugehörigkeit des Höhenplanes zu den Lageplänen

Nr.	Art der Änderung	Datum	Zeichen

Arbeitsgemeinschaft Umbau AD Funkturm

Schüßler-Plan Ingenieurgesellschaft mbH Berlin
Greifswalder Str. 80 A
10405 Berlin
Tel. (030)42106-0 Fax (030)42106-301
www.schuessler-plan.de

ARCADIS
Arcadis Germany GmbH
EUREF-Campus 10
10829 Berlin
Telefon (030) 7675 - 0
www.arcadis.com

DEGES im Auftrag der Autobahn GmbH des Bundes
Die Autobahn
Deutsche Einheit Fernstraßenplanungs- und -bau GmbH
Zimmerstraße 54
10117 Berlin
Telefon (030) 202 43 - 0
Telefax (030) 202 43 - 291
www.deges.de

	Datum	Zeichen
bearbeitet	12/2021	gez. Ngo
gezeichnet	12/2021	gez. Khabibulin
geprüft	12/2021	gez. Dribbisch

	Datum	Zeichen
bearbeitet	12/2021	Hazim
geprüft	12/2021	Schaefer
Projekt-Nr. VKE F03.1		

Lagesystem	Soldner 88	Stand Kataster	16.07.2020
Höhensystem	DHHN 92	Bestandsvermessung	16.07.2020

FESTSTELLUNGSENTWURF

Die Autobahn GmbH des Bundes

Straße / Abschnitt.-Nr. / Station: A 100/A 115

PROJIS-Nr.:

Unterlage / Blatt-Nr.: 6 / 5.1

Höhenplan

Rampe DD-MD/L

Achse 13

Bau-km: 0+000,000 bis 0+297,000

Maßstab: 1:500/50

A 100/A 115 Umbau AD Funkturm

A 100, RF DD - Bau-km 0+000 (Betr.-km 6,091) bis Bau-km 0+879,320 (Betr.-km 7,042)
A 100, RF HH - Bau-km 0+000 (Betr.-km 7,042) bis Bau-km 0+970,352 (Betr.-km 6,002)
A 115 - Bau-km 0+150 (Betr.-km 26,710) bis Bau-km 1+051,220 (Betr.-km 27,641)

aufgestellt:

DEGES Deutsche Einheit Fernstraßenplanung- und -bau GmbH

gez. i.A. Grüschow

Berlin, den 15.12.2021

Dieses Urheberrecht darf ohne vorherige Zustimmung der Ersteller nicht veröffentlicht, vervielfältigt oder gewerblich genutzt, noch für einen anderen Bauvorhaben genutzt werden, als für das, das auf dem Plankopffeldern angewiesen ist.