STW36
Stützwand (westlich)
unterhalb der Rampe MES N/O
Bau-km 0+329,50 bis 0+406,00 (A12)
L = 76,50 m
H = 1,90 m (i.M.)


VZB_A115_09
Rahmen
Bau-km 0+850,000 (A1)

H	=	15000,000 m
T	=	101,260 m
f	=	-0,342 m
km		0+917,127
h TS	=	56,287 m

VZB_87
Rahmen
Bau-km 0+975,000 (A1)

STW39
Stützwand (westlich)
unterhalb der Rampe MES-HH
südwestlich Bauwerk 112
Bau-km 0+160,00 bis 0+259,00 (A10)
L = 99 m
H = 1,15 m (i.M.)

Entwässerungsabschnitt 2
Bau-km 0+739,27 - 1+051,22

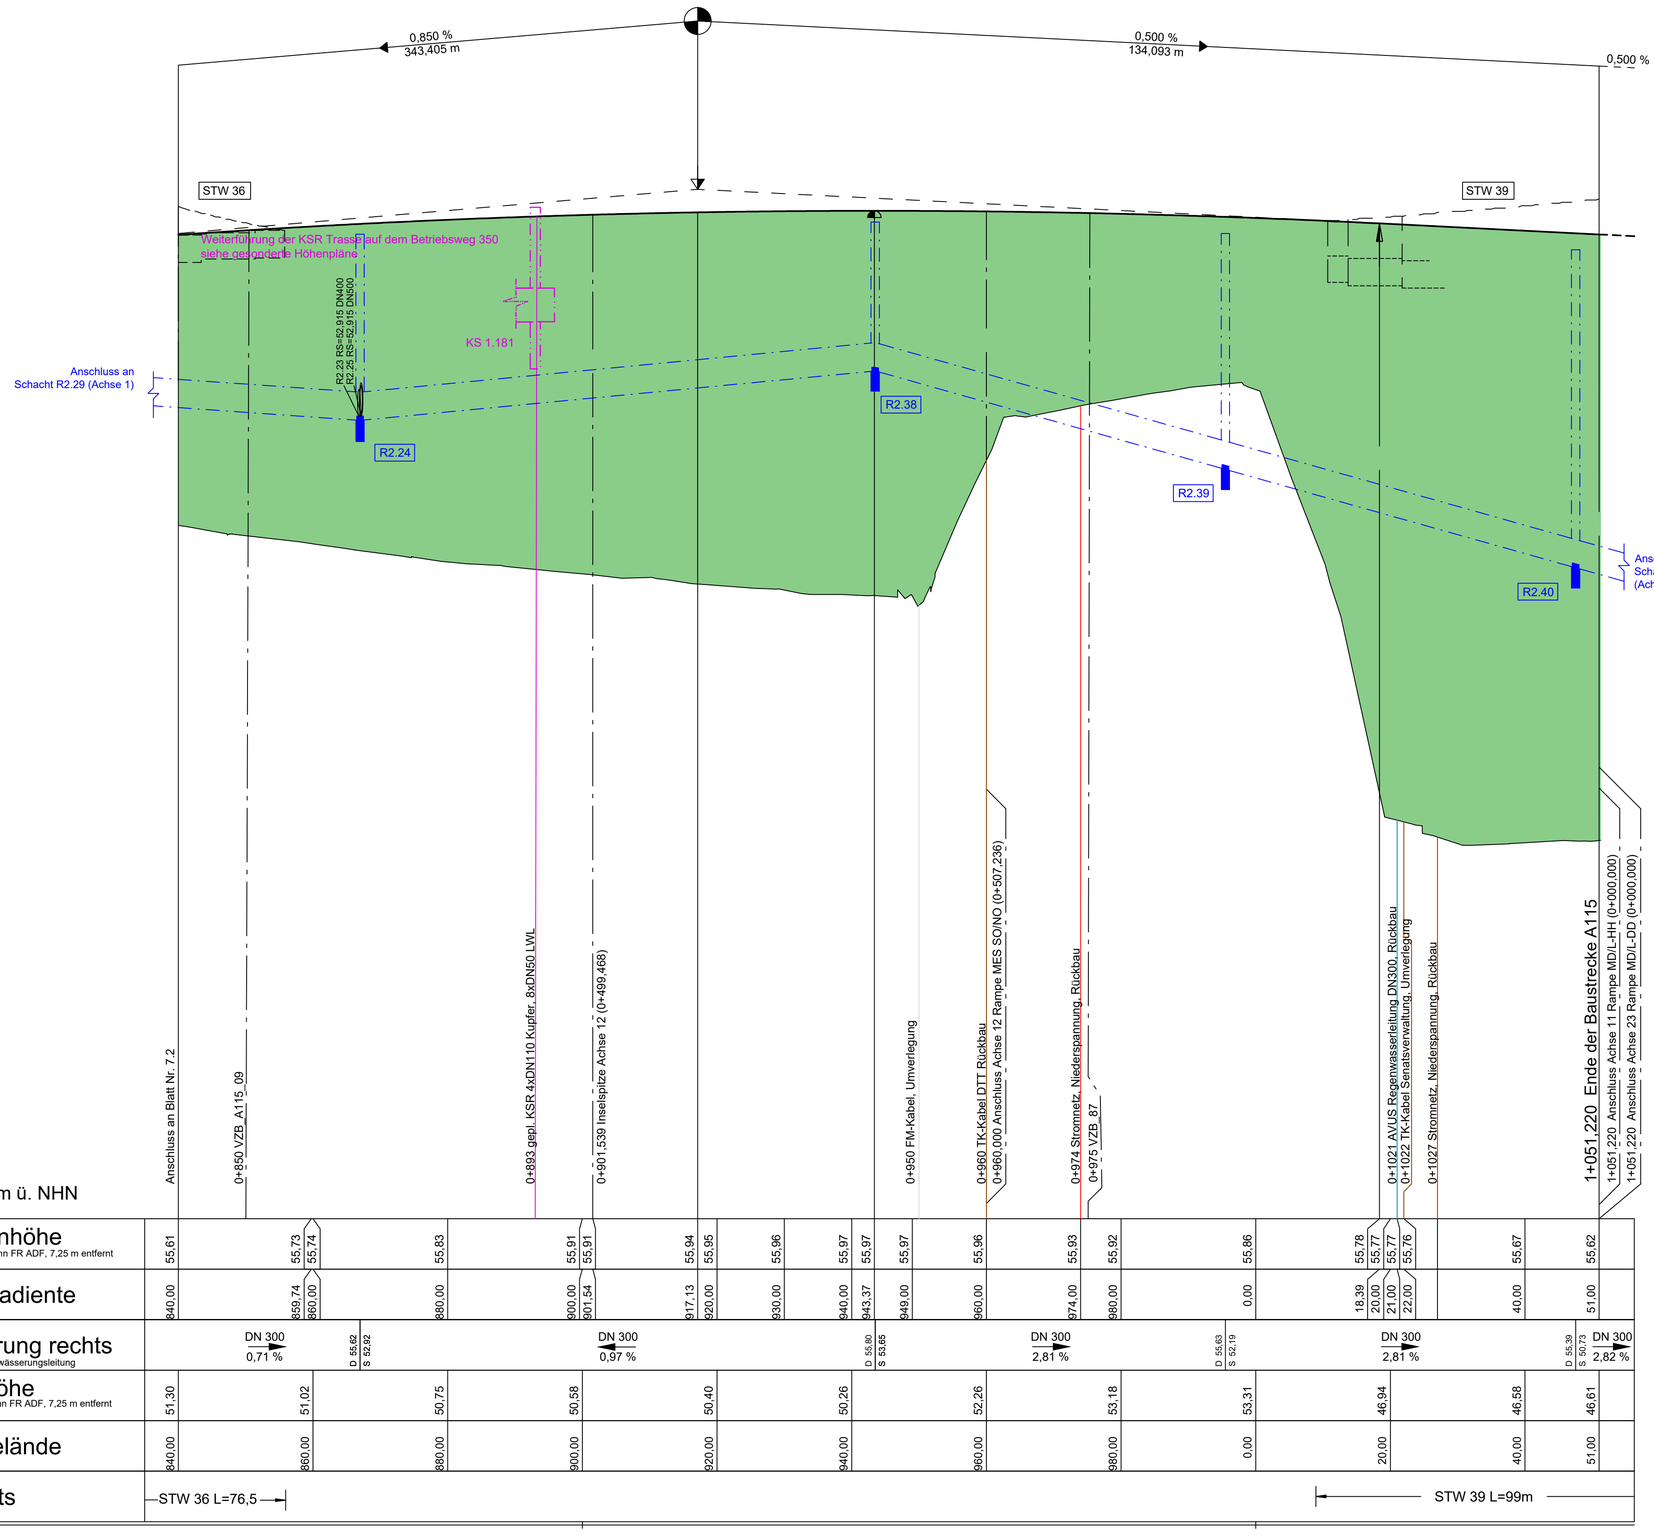

41,00 m ü. NHN

| | | |