STW35
Stützwand (östlich)
unterhalb der Rampe MES N/W

Bau-km 0+118,00 bis 0+204,50 (A9)
L = 86,50 m
H = 2,40 m (i.M.)


STW123
Stützwand (westlich)
unterhalb der Rampe MES N/W
südwestlich Bauwerk 111

Bau-km 0+752,00 (A13) bis 0+805,494 (A13)
Bau-km 1+051,220 bis 0+960,10 (A1)
Bau-km 0+000 bis 0+205,00 (A9)
L = 350 m
H = 5,50 m (i.M.)

VZK_A115_13
Kragarm
Bau-km 1+021,000 (A1)

H	=	15000,000 m
T	=	101,260 m
f	=	-0,342 m
km		0+917,127
h TS	=	56,287 m

Entwässerungsabschnitt 2
Bau-km 0+722,82 - 1+051,22

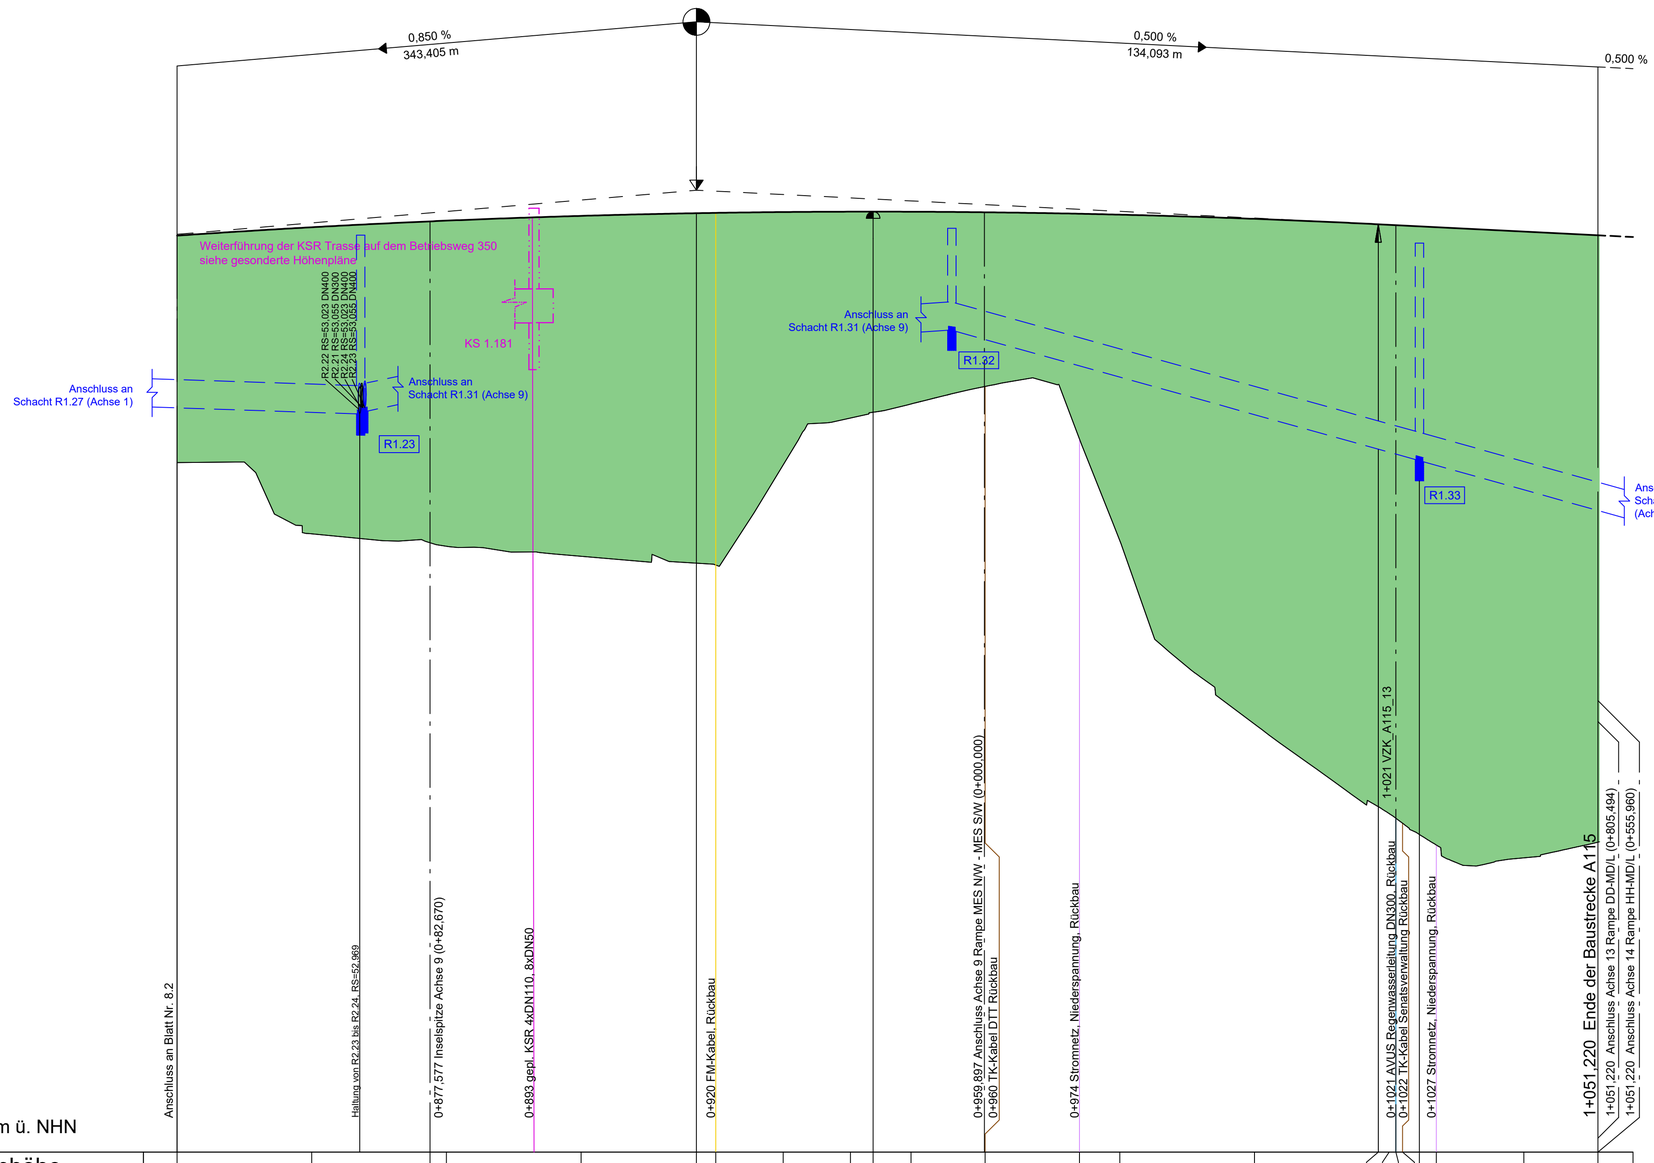

42,00 m ü. NHN

| | | |