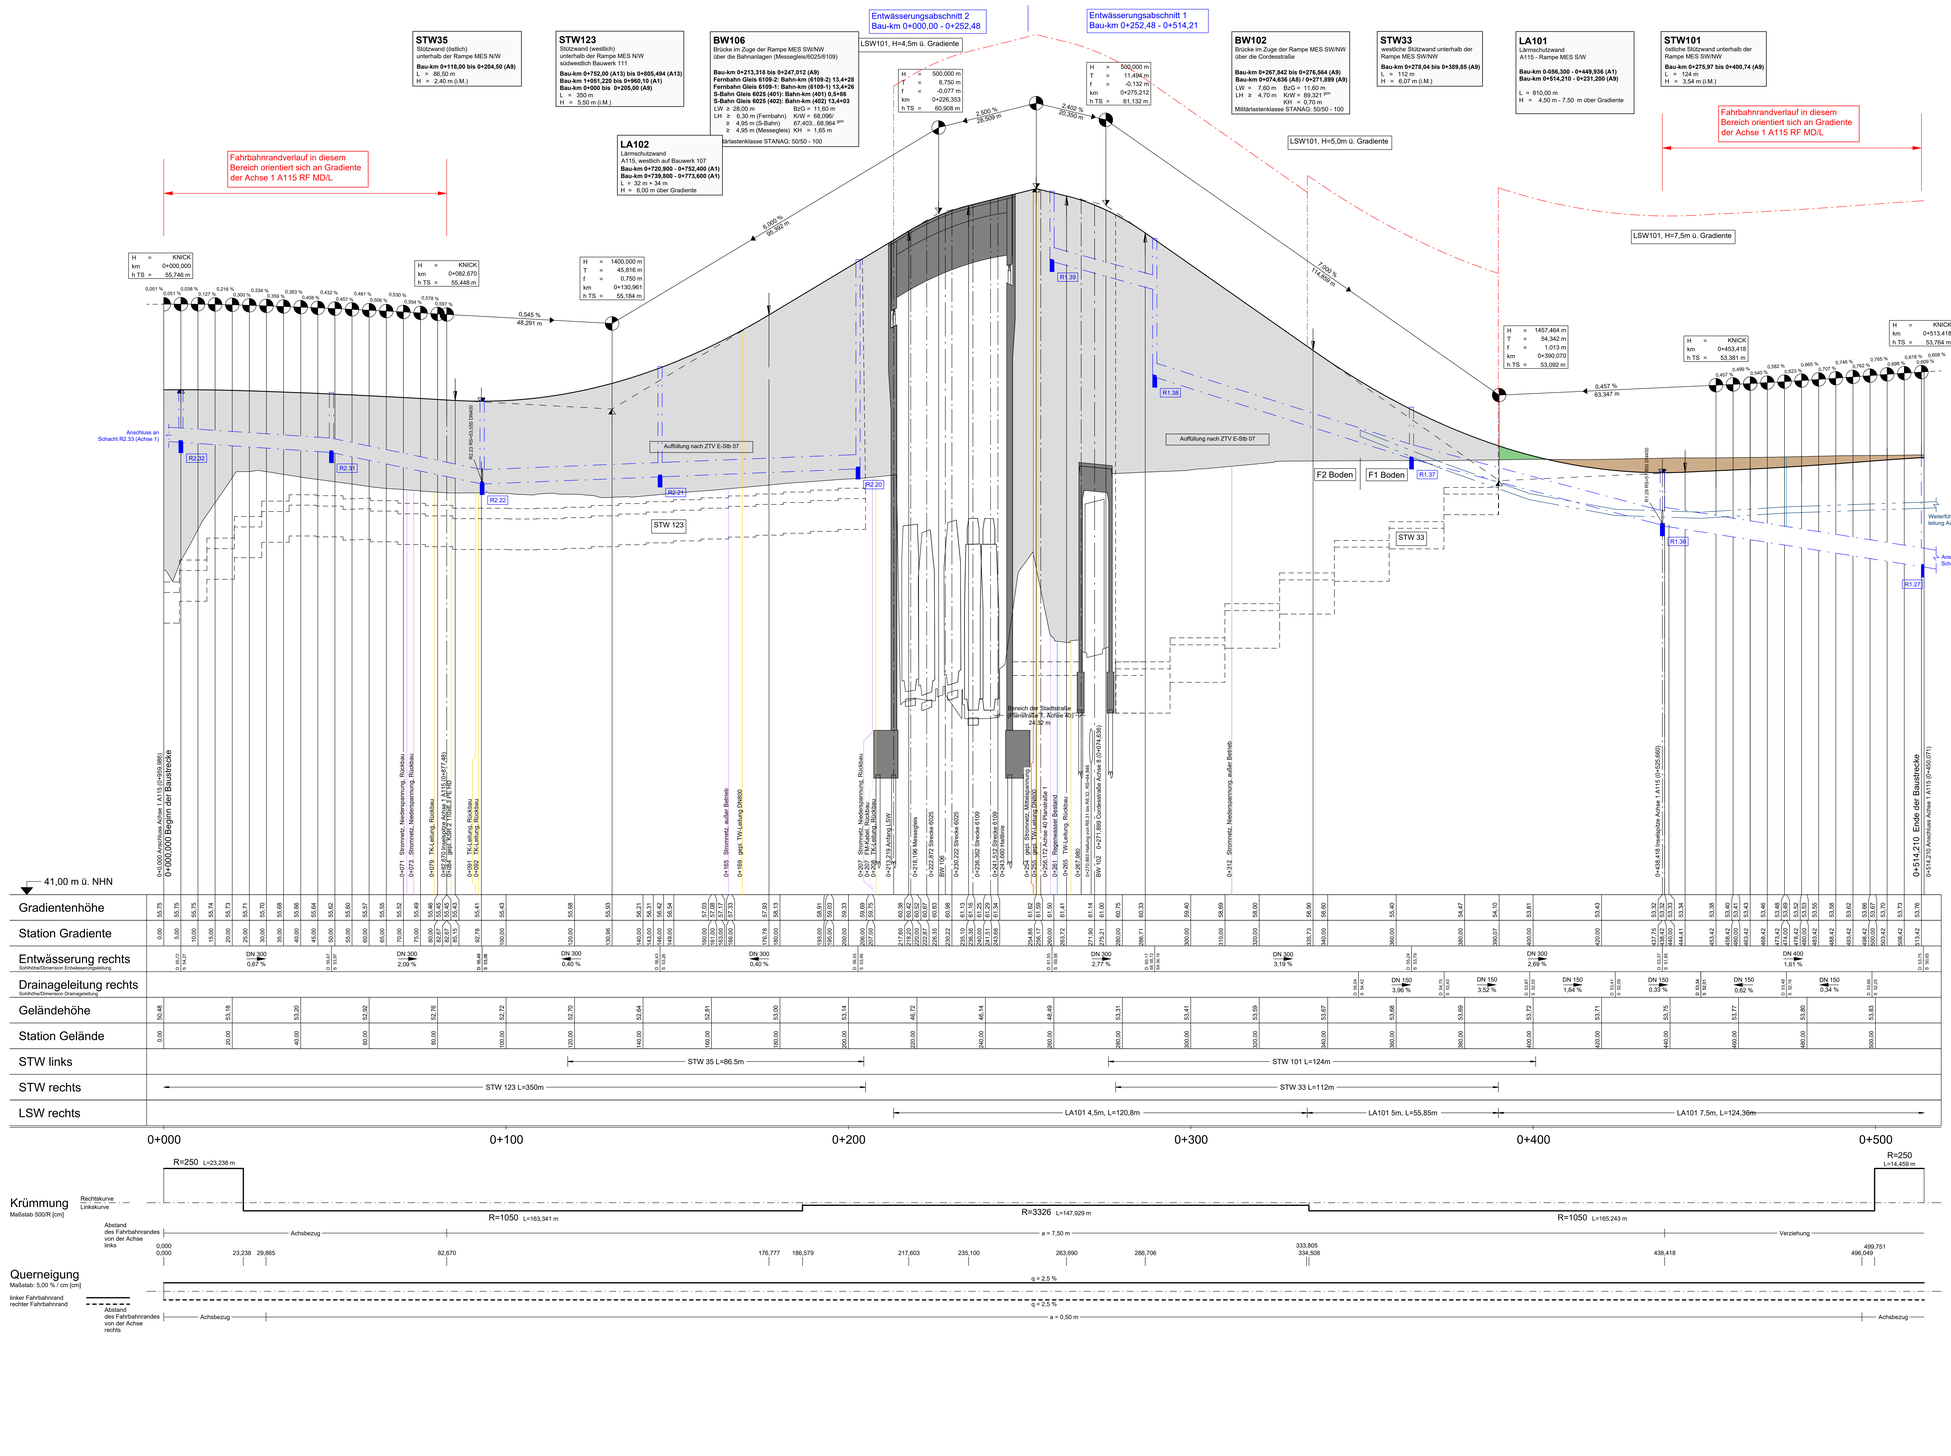


Zeichenerklärung

- Gradientenhochpunkt
- Gradiententiefpunkt
- Ausrundungsbeginn Kuppe / Ausrundungsende Wanne
- Neigungsbrechpunkt mit Angabe von: Ausrundungshalbmesser, Tangentenlänge, Stichhöhe, Bau-km, Höhe Tangentenschnittpunkt
- Längsneigung und Abstand zum nächsten Neigungsbrechpunkt
- Damm
- Einschnitt
- Graben/Mulde links
- Graben/Mulde rechts
- Grundwasserstand
- Planum
- Drainageleitung links
- Drainageleitung rechts
- Drainageleitung mittig
- geplante KSR-Trasse
- geplante KSR-Schacht mit Schachtnummer
- Rohrleitung mit Angabe der Längsneigung
- links
- rechts
- mitte
- Schacht links
- Schacht mitte
- Schacht rechts
- Schacht mitte u. rechts
- Bezeichnung Schacht Entwässerung Planung
- Bezeichnung Schacht Entwässerung Bestand


Lärmschutzwand

- Lärmschutzwand rechts
- Lärmschutzwand links
- Lärmschutzwand mitte

D = Deckelhöhe Schacht
S = Sohlhöhe Schacht
SE = Sohlhöhe Einlauf
SA = Sohlhöhe Auslauf
E = Einlauf
A = Auslauf

Hinweis:
1) Planung und Längsentwässerung der Bauwerke ist aus den entsprechenden Bauwerkskizzen zu entnehmen
2) Der Grundwasserstand liegt 31 m ü.NHN , so dass die überhöhte Darstellung des Höhenplans diesen nicht erfasst.

Systemskizze

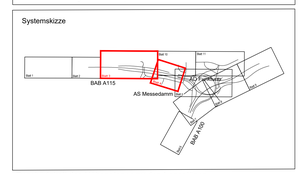

Zugehörigkeit des Höhenplanes zu den Lageplänen

Nr.	Art der Änderung	Datum	Zeichen

Arbeitsgemeinschaft Umbau AD Funkturm		Datum	Zeichen
Schüßler-Plan Ingenieurgesellschaft mbH Berlin Greifswalder Str. 80 A 10405 Berlin Telefon (030) 2 Fax (030)4709-331 www.schuessler-plan.de	bearbeitet	12/2021	gez. Ngo.
ARCADIS Arcadis Germany GmbH EUREF-Campus 10 10829 Berlin Telefon (030) 7570 - 0 www.arcadis.com	gezeichnet	12/2021	ges. Khadoubi
	geprüft	12/2021	ges. Heppert

DEGES im Auftrag der Autobahn GmbH des Bundes		Datum	Zeichen
Deutsche Einheit Fernstraßenplanungs- und -bau GmbH Zimmerstraße 54 10117 Berlin Telefon (030) 202 43 - 0 Telefax (030) 202 43 - 291 www.deges.de	bearbeitet	12/2021	Hajdin
	geprüft	12/2021	Schaefer
	Projekt-Nr.	VKE F03.1	

Lagesystem	Soldner 88	Stand Kataster	16.07.2020
Höhensystem	DHHN 92	Bestandsvermessung	16.07.2020

FESTSTELLUNGSENTWURF

Die Autobahn GmbH des Bundes	Unterlage / Blatt-Nr.: 6 / 11
	Höhenplan
Straße / Abschnitt- Nr. / Station: A 100/A 115	Rampe MES N/W - MES S/W Achse 9
PROJIS-Nr.:	Maßstab: 1:500/50

A 100/A 115 Umbau AD Funkturm

A 100, RF SD - Bau-km 0+000 (Bahn km 0,901) bis Bau-km 0+870,320 (Bahn km 7,842)
A 100, RF NH - Bau-km 0+000 (Bahn km 7,042) bis Bau-km 0+870,322 (Bahn km 0,002)
A 115 - Bau-km 0+150 (Bahn km 26,710) bis Bau-km 1+051,220 (Bahn km 37,641)

aufgestellt:	
DEGES Deutsche Einheit Fernstraßenplanung- und -bau GmbH Berlin, den 15.12.2021 gez. i.A. Grüschow	

Dieses Dokument darf ohne vorherige Genehmigung des Erstellers nicht geändert werden, es sei denn, dies ist durch Gesetz oder Vertrag gestattet.

Layout: Rampe MES NW-MES SW_Achse_9_6.1