


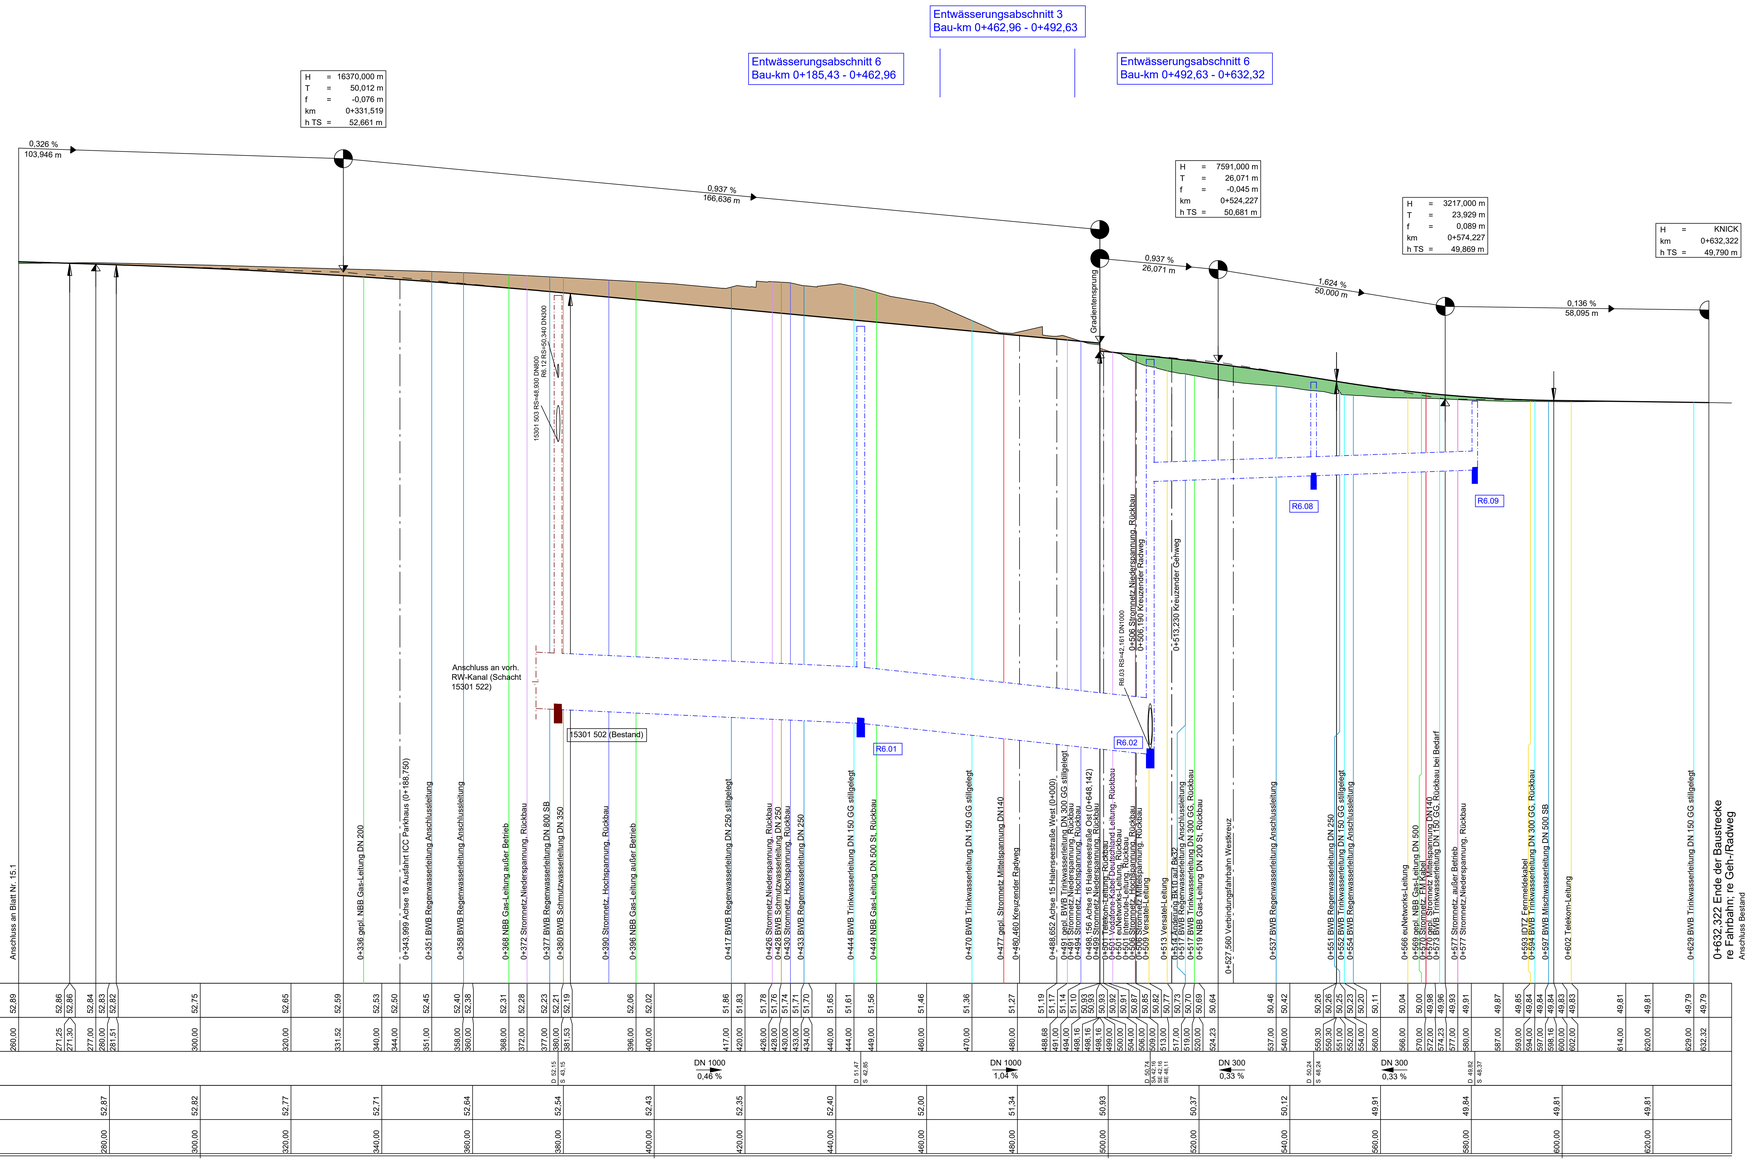



## Zeichenerklärung

- Gradientenhochpunkt
- Gradiententiefpunkt
- Ausrundungsbeginn Kuppe / Ausrundungsende Wanne
- Neigungsbrechpunkt mit Angabe von: Ausrundungshalbmesser, Tangentenlänge, Stichhöhe, Bau-km, Höhe Tangentenschnittpunkt (H = 20000 m, T = 382,155 m, f = 4,372 m, km 0+601,335, hTS = 415,868 m)
- Längsneigung und Abstand zum nächsten Neigungsbrechpunkt (-2,0%, 432,50 m; 1,821%, 189,22 m)
- Damm
- Einschnitt
- Graben/Mulde links
- Graben/Mulde rechts
- Grundwasserstand
- Planum
- Drainageleitung links
- Drainageleitung rechts
- Drainageleitung mittig
- geplante KSR-Trasse
- geplante KSR-Schacht mit Schachtnummer (KS 48)

Rohrleitung mit Angabe der Längsneigung
- links (1,2%)
- rechts (1,2%)
- mitte (1,2%)

Schacht links / Schacht mitte / Schacht rechts / Schacht mitte u. rechts


- R1.01 — Bezeichnung Schacht Entwässerung Planung
- 16304 509 — Bezeichnung Schacht Entwässerung Bestand

### Lärmschutzwand
- Lärmschutzwand rechts
- Lärmschutzwand links
- Lärmschutzwand mitte

D = Deckelhöhe Schacht
S = Sohlhöhe Schacht
SE = Sohlhöhe Einlauf
SA = Sohlhöhe Auslauf
E = Einlauf
A = Auslauf

Hinweis:
1) Planung und Längsentwässerung der Bauwerke ist aus den entsprechenden Bauwerkskizzen zu entnehmen
2) Der Grundwasserstand liegt 31 m ü.NHN., so dass die überhöhte Darstellung des Höhenplans diesen nicht erfasst.

Systemskizze

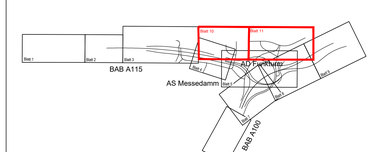


Zugehörigkeit des Höhenplanes zu den Lageplänen

| Nr. | Art der Änderung | Datum | Zeichen |
|---|---|---|---|
| | | | |
| | | | |
| | | | |
| | | | |


Arbeitsgemeinschaft Umbau AD Funkturm

Schüßler-Plan Ingenieurgesellschaft mbH Berlin
Greifswalder Str. 80 A, 10405 Berlin
Tel. (030)42106-0 Fax (030)42106-301
www.schuessler-plan.de

ARCADIS
Arcadis Germany GmbH
EUREF-Campus 16, 10829 Berlin
Telefon (030) 7675 - 0
www.arcadis.com

DEGES im Auftrag der Autobahn GmbH des Bundes — Die Autobahn
Deutsche Einheit Fernstraßenplanungs- und -bau GmbH
Zimmerstraße 54, 10117 Berlin
Telefon (030) 202 43 - 0
Telefax (030) 202 43 - 291
www.deges.de


| | Datum | Zeichen |
|---|---|---|
| bearbeitet | 12/2021 | gez. Ngo |
| gezeichnet | 12/2021 | gez. Khabibulin |
| geprüft | 12/2021 | gez. Dribbisch |

| | Datum | Zeichen |
|---|---|---|
| bearbeitet | 12/2021 | Hazim |
| geprüft | 12/2021 | Schaefer |
| Projekt-Nr. VKE F03.1 | | |

| | | | |
|---|---|---|---|
| Lagesystem | Soldner 88 | Stand Kataster | 16.07.2020 |
| Höhensystem | DHHN 92 | Bestandsvermessung | 16.07.2020 |

# FESTSTELLUNGSENTWURF

Die Autobahn GmbH des Bundes

Straße / Abschnitt.-Nr. / Station: A 100/A 115

PROJIS-Nr.:

Unterlage / Blatt-Nr.: 6 / 15.2

## Höhenplan

Messedamm RF Messedamm
Achse 5
Bau-km: 0+260,000 bis 0+632,322
Maßstab: 1:500/50

**A 100/A 115 Umbau AD Funkturm**

A 100, RF DD - Bau-km 0+000 (Betr.-km 6,091) bis Bau-km 0+879,320 (Betr.-km 7,042)
A 100, RF HH - Bau-km 0+000 (Betr.-km 7,042) bis Bau-km 0+970,352 (Betr.-km 6,002)
A 115 - Bau-km 0+150 (Betr.-km 26,710) bis Bau-km 1+051,220 (Betr.-km 27,641)

aufgestellt:
DEGES Deutsche Einheit Fernstraßenplanung- und -bau GmbH

gez. i.A. Grüschow

Berlin, den 15.12.2021


Dieses Dokument darf ohne vorherige Genehmigung der Eigentümerin nicht veröffentlicht, vervielfältigt oder gewerblich genutzt, noch für andere Bauvorhaben genutzt werden, als für das, auf dem Plankopfbereich angewiesen ist.




13.12.2021 10:58:36 \\deges\bs\DE-Projekte\VKE\F03\1110003\04_AD_Funkturm\1-WIN\05_LphT_Genehmigungsplanung\06_HPrP_Achse_5_Messedamm_re_RiFa.dwg