

Entwässerungsabschnitt 3
Bau-km 0+039,40 - 0+093,85

Entwässerungsabschnitt 6
Bau-km 0+093,85 - 0+188,75

BW131
Brücke im Zuge Ausfahrt Parkhaus ICC
über die Halenseestraße Ost

Bau-km 0+068,674 bis 0+101,039 (A18)
Bau-km 0+095,736 (A15) / 0+081,609 (A18)
LW = 29,81 m BzG = 8,70 m
LH ≥ 4,50 m KrW = 45,674 gon
KH = 1,44 m
Militärlastenklasse STANAG: -

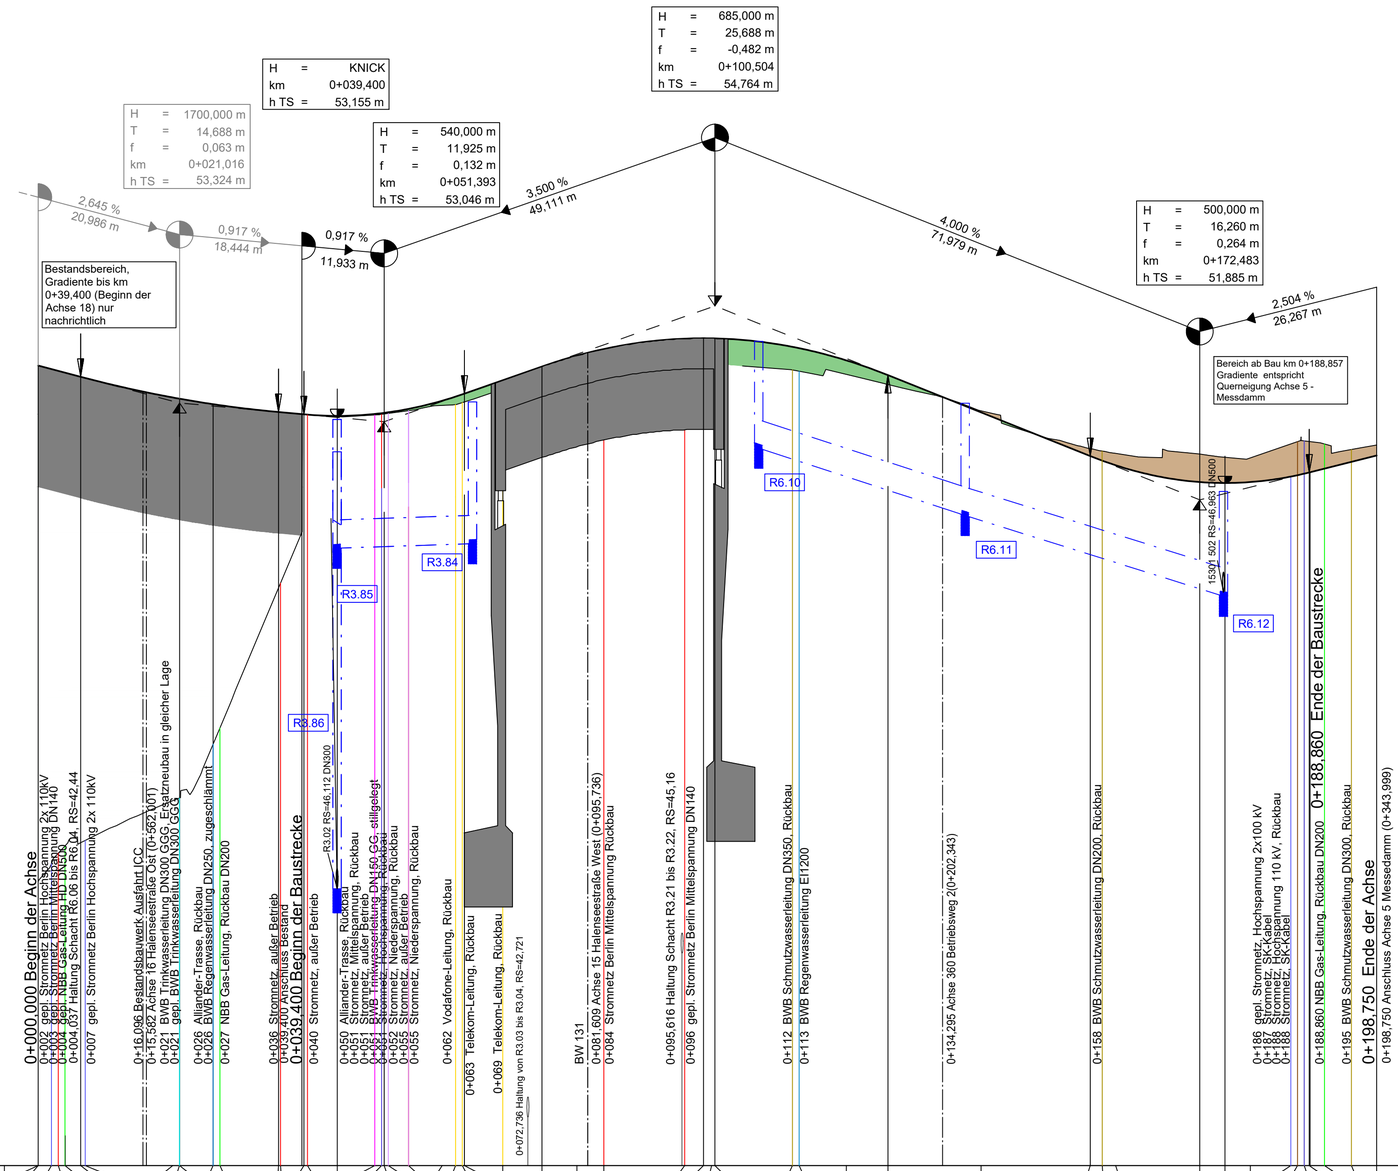

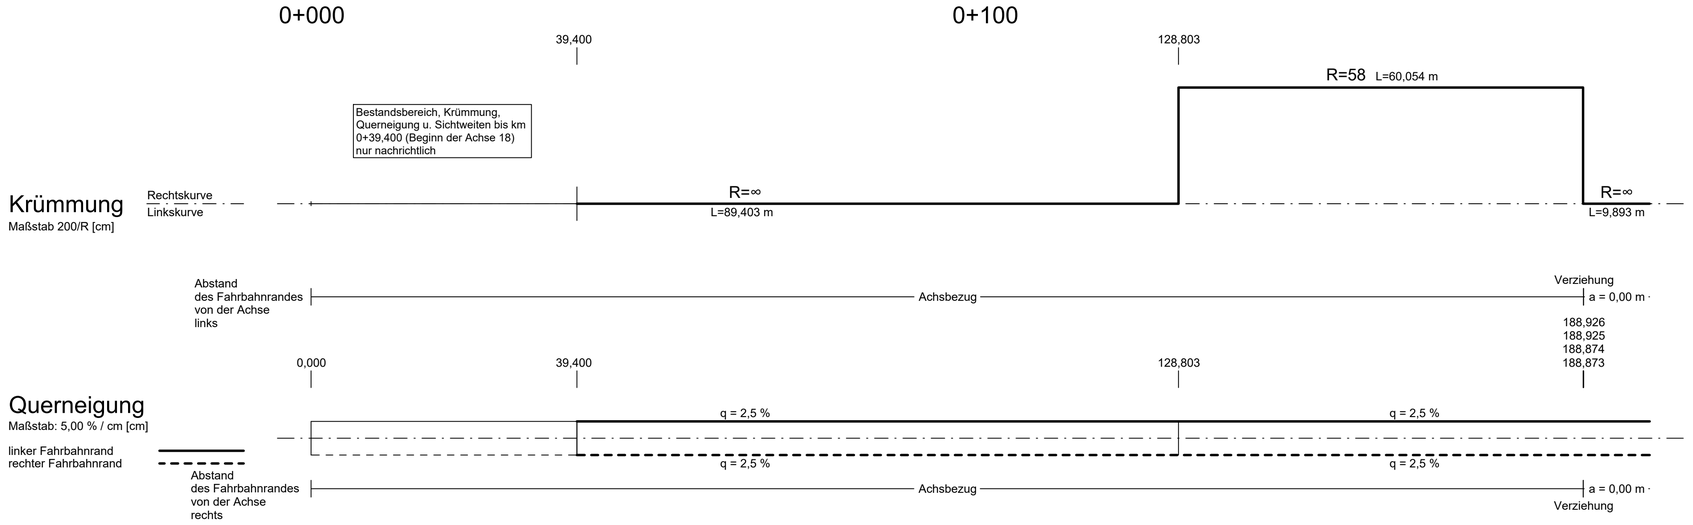

Zeichenerklärung

Gradientenhochpunkt
Gradiententiefpunkt
Ausrundungsbeginn Kuppe / Ausrundungsende Wanne

Neigungsbrechpunkt mit Angabe von:
H = 20000 m Ausrundungshalbmesser
T = 362,155 m Tangentenlänge
f = 4,372 m Stichhöhe
km 0+601,335 Bau-km
hTS = 415,868 m Höhe Tangentenschnittpunkt
-2,0% 1,821% 432,50 m 789,22 m
Längsneigung und Abstand zum nächsten Neigungsbrechpunkt

Damm
Einschnitt
Graben/Mulde links
Graben/Mulde rechts
Grundwasserstand
Planum
Drainageleitung links
Drainageleitung rechts
Drainageleitung mittig
geplante KSR-Trasse
geplante KSR-Schacht mit Schachtnummer (KS 48)

Rohrleitung mit Angabe der Längsneigung
1,2% links
1,2% rechts
1,2% mitte

Schacht links
Schacht mitte
Schacht rechts
Schacht mitte u. rechts

R1.01 Bezeichnung Schacht Entwässerung Planung
16304 509 Bezeichnung Schacht Entwässerung Bestand


Lärmschutzwand

Lärmschutzwand rechts
Lärmschutzwand links
Lärmschutzwand mitte

D = Deckelhöhe Schacht
S = Sohlhöhe Schacht
SE = Sohlhöhe Einlauf
SA = Sohlhöhe Auslauf
E = Einlauf
A = Auslauf

Hinweis:
1) Planung und Längsentwässerung der Bauwerke ist aus den entsprechenden Bauwerkskizzen zu entnehmen
2) Der Grundwasserstand liegt 31 m ü.NHN., so dass die überhöhte Darstellung des Höhenplans diesen nicht erfasst.

Systemskizze

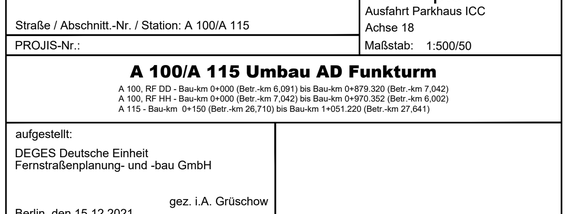

Zugehörigkeit des Höhenplanes zu den Lageplänen

Nr.	Art der Änderung	Datum	Zeichen

Arbeitsgemeinschaft Umbau AD Funkturm

Schüßler-Plan Ingenieurgesellschaft mbH Berlin
Greifswalder Str. 80 A
10405 Berlin
Tel. (030)42106-0 Fax (030)42106-301
www.schuessler-plan.de

ARCADIS
Arcadis Germany GmbH
EUREF-Campus 10
10829 Berlin
Telefon: (030) 7675 - 0
www.arcadis.com

	Datum	Zeichen
bearbeitet	12/2021	gez. Ngo
gezeichnet	12/2021	gez. Mavreli
geprüft	12/2021	gez. Heppert

DEGES im Auftrag der Autobahn GmbH des Bundes
Die Autobahn

Deutsche Einheit Fernstraßenplanungs- und -bau GmbH
Zimmerstraße 54
10117 Berlin
Telefon (030) 202 43 - 0
Telefax (030) 202 43 - 291
www.deges.de

	Datum	Zeichen
bearbeitet	12/2021	Hazim
geprüft	12/2021	Schaefer

Projekt-Nr. VKE F03.1

Lagesystem	Soldner 88	Stand Kataster	16.07.2020
Höhensystem	DHHN 92	Bestandsvermessung	16.07.2020

FESTSTELLUNGSENTWURF

Die Autobahn GmbH des Bundes

Straße / Abschnitt.-Nr. / Station: A 100/A 115

PROJIS-Nr.:

Unterlage / Blatt-Nr.: 6 / 20
Höhenplan
Ausfahrt Parkhaus ICC
Achse 18
Maßstab: 1:500/50

A 100/A 115 Umbau AD Funkturm

A 100, RF DD - Bau-km 0+000 (Betr.-km 6,091) bis Bau-km 0+879.320 (Betr.-km 7,042)
A 100, RF HH - Bau-km 0+000 (Betr.-km 7,042) bis Bau-km 0+970.352 (Betr.-km 6,002)
A 115 - Bau-km 0+150 (Betr.-km 26,710) bis Bau-km 1+051.220 (Betr.-km 27,641)

aufgestellt:
DEGES Deutsche Einheit Fernstraßenplanung- und -bau GmbH

gez. i.A. Grüschow
Berlin, den 15.12.2021

Diese(r) Unterlage/Plan darf ohne vorherige Genehmigung des Erstellers nicht veröffentlicht, vervielfältigt oder geändert, noch für ein anderes Bauvorhaben genutzt werden, als für das, das auf dem Plankopf/Beiheft ausgewiesen ist.

\\debee3fs011\DE-Projekte\DE0117.000284_AD_Funkturm\3-Infra\05_LpH+_Genehmigungsplanung\06_HPHP_Achse_18_Ausfahrt_ICC_Parkhaus\Va4d_HP_Achse_18_Ausfahrt_ICC_ParkhausVa4d_HP_Achse_18_Ausfahrt_ICC_Parkhaus_1.dwg
13.12.2021 11:04:46