


Achse 397
Betriebsweg 13, westl. der A115 von der Cordesstraße Ri Süden

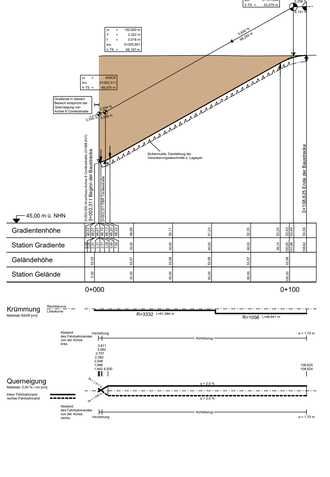

Achse 385
Betriebsweg 4, Zufahrt zum RRB der A100

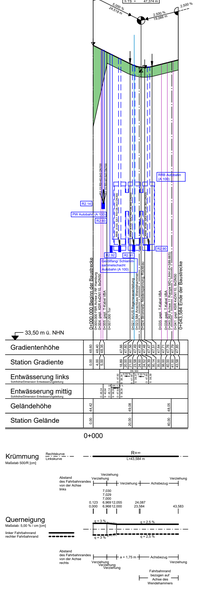

Achse 350
Betriebsweg 1, Zufahrt zum RRB von der Cordesstraße östl. der A115

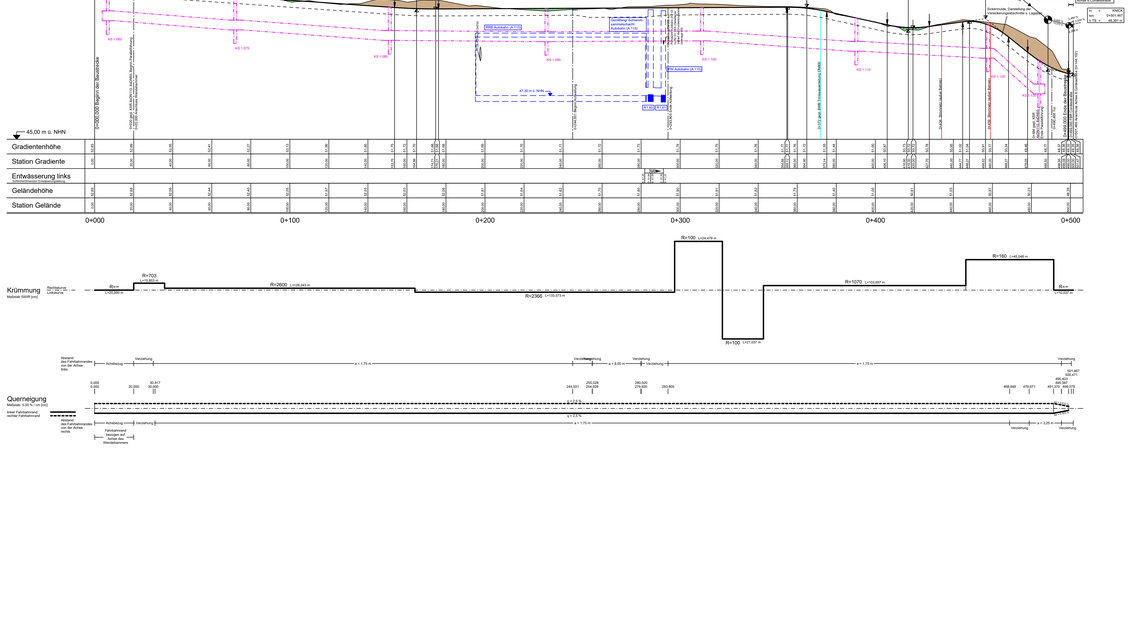

Zeichenerklärung



- Damm
- Einschnitt
- Graben/Mulde links
- Graben/Mulde rechts
- Grundwasserstand
- Planum
- Drainageleitung links
- Drainageleitung rechts
- Drainageleitung mittig
- geplante KSR-Trasse
- geplante KSR-Schacht mit Schachtnummer

Rohrleitung mit Angabe der Längsneigung
- 1,4% links
- 1,2% rechts
- 1,2% mitte

Schacht links | Schacht mitte
Schacht rechts | Schacht mitte u. rechts

R1,01 — Bezeichnung Schacht Entwässerung Planung


16304 509 — Bezeichnung Schacht Entwässerung Bestand

D = Deckelhöhe Schacht
S = Sohlhöhe Schacht
SE = Sohlhöhe Einlauf
SA = Sohlhöhe Auslauf
E = Einlauf
A = Auslauf

Lärmschutzwand
- Lärmschutzwand rechts
- Lärmschutzwand links
- Lärmschutzwand mitte

Hinweis:
1) Planung und Längsentwässerung der Bauwerke ist aus den entsprechenden Bauwerksskizzen zu entnehmen
2) Der Grundwasserstand liegt 31 m ü.NHN., so dass die überhöhte Darstellung des Höhenplans diesen nicht erfasst.

Systemskizze

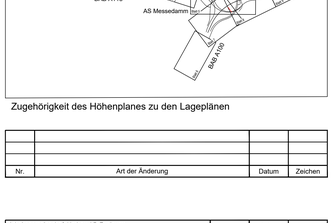

Zugehörigkeit des Höhenplanes zu den Lageplänen

Nr.	Art der Änderung	Datum	Zeichen

Arbeitsgemeinschaft Umbau AD Funkturm

Schüßler-Plan Ingenieurgesellschaft mbH
Gedwiastr. Str. 80 A
10245 Berlin
Tel. (030)4078-0 Fax (030)4108-301
www.schuessler-plan.de

Arcadis Germany GmbH
EUREF-Campus 10
10829 Berlin
Telefon (030) 7570 - 0
www.arcadis.com

	Datum	Zeichen
bearbeitet	12/2021	gez. Ngo
gezeichnet	12/2021	gez. Maxwell
geprüft	12/2021	gez. Heppert

DEGES — im Auftrag der Autobahn GmbH des Bundes — Die Autobahn

Deutsche Einheit Fernstraßenplanungs- und -bau GmbH
Zimmerstraße 54
10117 Berlin
Telefon (030) 202 43 - 0
Telefax (030) 202 43 - 291
www.deges.de

	Datum	Zeichen
bearbeitet	12/2021	Hachm
geprüft	12/2021	Schaefer
Projekt-Nr.	VKE F03.1	

Lagesystem	Soldner 88	Stand Kataster	16.07.2020
Höhensystem	DHHN 92	Bestandsvermessung	16.07.2020

FESTSTELLUNGSENTWURF

Die Autobahn GmbH des Bundes

Straße / Abschnitt.-Nr. / Station: A 100/A 115

PROJIS-Nr.:

Unterlage / Blatt-Nr.: 6 / 31

Höhenplan

Betriebsweg
Achse 397-385-350

Maßstab: 1:1000/100

A 100/A 115 Umbau AD Funkturm

A 100, RF DD - Bau-km 0+000 (Bet.-km 6.091) bis Bau-km 0+979.320 (Bet.-km 7.042)
A 100, RF HH - Bau-km 0+000 (Bet.-km 7.042) bis Bau-km 0+970.352 (Bet.-km 8.002)
A 115 - Bau-km 0+150 (Bet.-km 26.710) bis Bau-km 1+051.220 (Bet.-km 27.641)

aufgestellt:

DEGES Deutsche Einheit Fernstraßenplanungs- und -bau GmbH

gez. i.A. Grüschow

Berlin, den 15.12.2021

Dieses Lichtmaßprofil darf ohne vorherige Genehmigung des Erstellers nicht veröffentlicht, vervielfältigt oder geändert werden. Kopie für ein anderes Bauvorhaben unzulässig. Alle Rechte auf Änderungen vorbehalten.