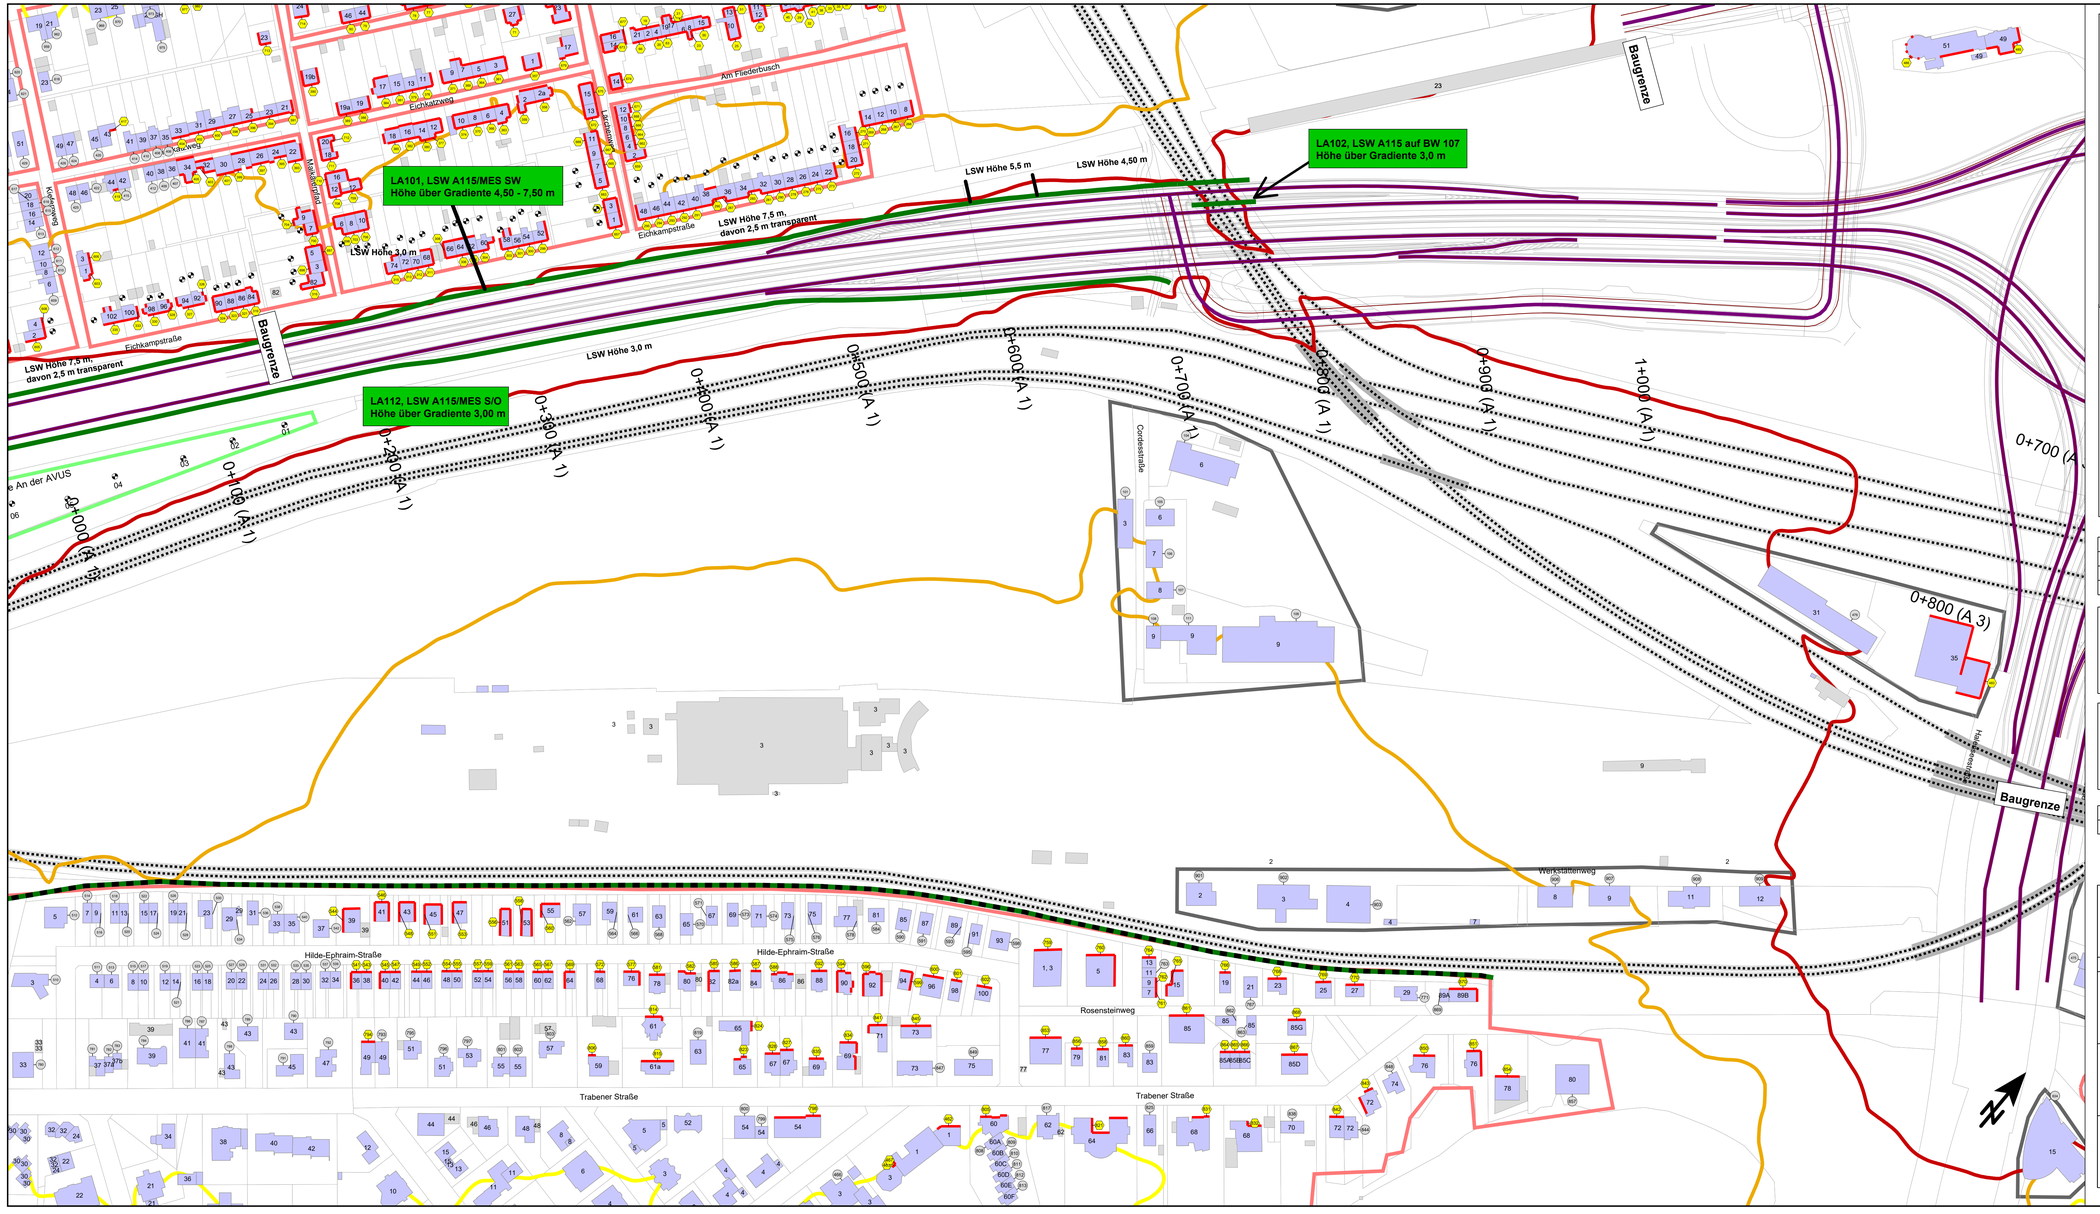


Zeichenerklärung

- Emissionslinie Straße
- 0+000 Kilometrierung
- Hauptgebäude
- Nebengebäude
- LSW Bestand
- LSW Planung

Gebietsnutzungen

- Außenbereich / Mischgebiete
- Kleingartengebiete
- Allgemeine Wohngebiete
- Schulen
- Industrie-/ Gewerbegebiete

Gebäudelärmkarte


- Berechnungspunkt AWB
- Fassade mit Grenzwertüberschreitung
- Objekt ohne Grenzwertüberschreitung
- Objekt mit Grenzwertüberschreitung

Isophonenlinien nachts, in 6,0 m über Gelände

Pegel Nacht in dB(A)

- = 49,0
- = 54,0
- = 59,0

Systemskizze

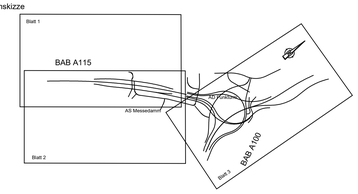

Nr.	Art der Änderung	Datum	Zeichen

CS Plan
www.cs-plan.de
CS Planungs- und Ingenieurgesellschaft mbH
Köpenicker Straße 145
10997 Berlin
Telefon (030) 612 095 - 0
Telefax (030) 612 095 - 79
www.cs-plan.de

	Datum	Zeichen
bearbeitet	12/2021	Bison
gezeichnet	12/2021	Belitz
geprüft	12/2021	Moldrickx

DEGES im Auftrag der Autobahn GmbH des Bundes
Die Autobahn
Deutsche Einheit Fernstraßenplanungs- und -bau GmbH
Zimmerstraße 54
10117 Berlin
Telefon (030) 202 43 - 0
Telefax (030) 202 43 - 29
www.deges.de

	Datum	Zeichen
bearbeitet	12/2021	Hazim
geprüft	12/2021	Reichart
Projekt-Nr. VKE F03.1		

Lagesystem	Soldner 88	Stand Kataster	16.07.2020
Höhensystem	IDHHN 92	Bestandsvermessung	16.07.2020

FESTSTELLUNGSENTWURF

Die Autobahn GmbH des Bundes

Unterlage / Blatt-Nr.: 7.2 / Blatt 2

Lagepläne
mit aktivem Lärmschutz

Straße / Abschnitt.-Nr. / Station: A 100/A 115

PROJIS-Nr.: "-"

Maßstab: 1 : 1.500

A 100/A 115 Umbau AD Funkturm

A 100, RF DD - Bau-km 0+000 (Betr.-km 6,091) bis Bau-km 0+879.320 (Betr.-km 7,042)
A 100, RF HH - Bau-km 0+000 (Betr.-km 7,042) bis Bau-km 0+0970.352 (Betr.-km 6,002)
A 115 - Bau-km 0+150 (Betr.-km 26,710) bis Bau-km 1+051.220 (Betr.-km 27,641)

aufgestellt:

DEGES Deutsche Einheit
Fernstraßenplanungs- und -bau GmbH

Berlin, den 15.12.2021

gez. i.A. Grüschow