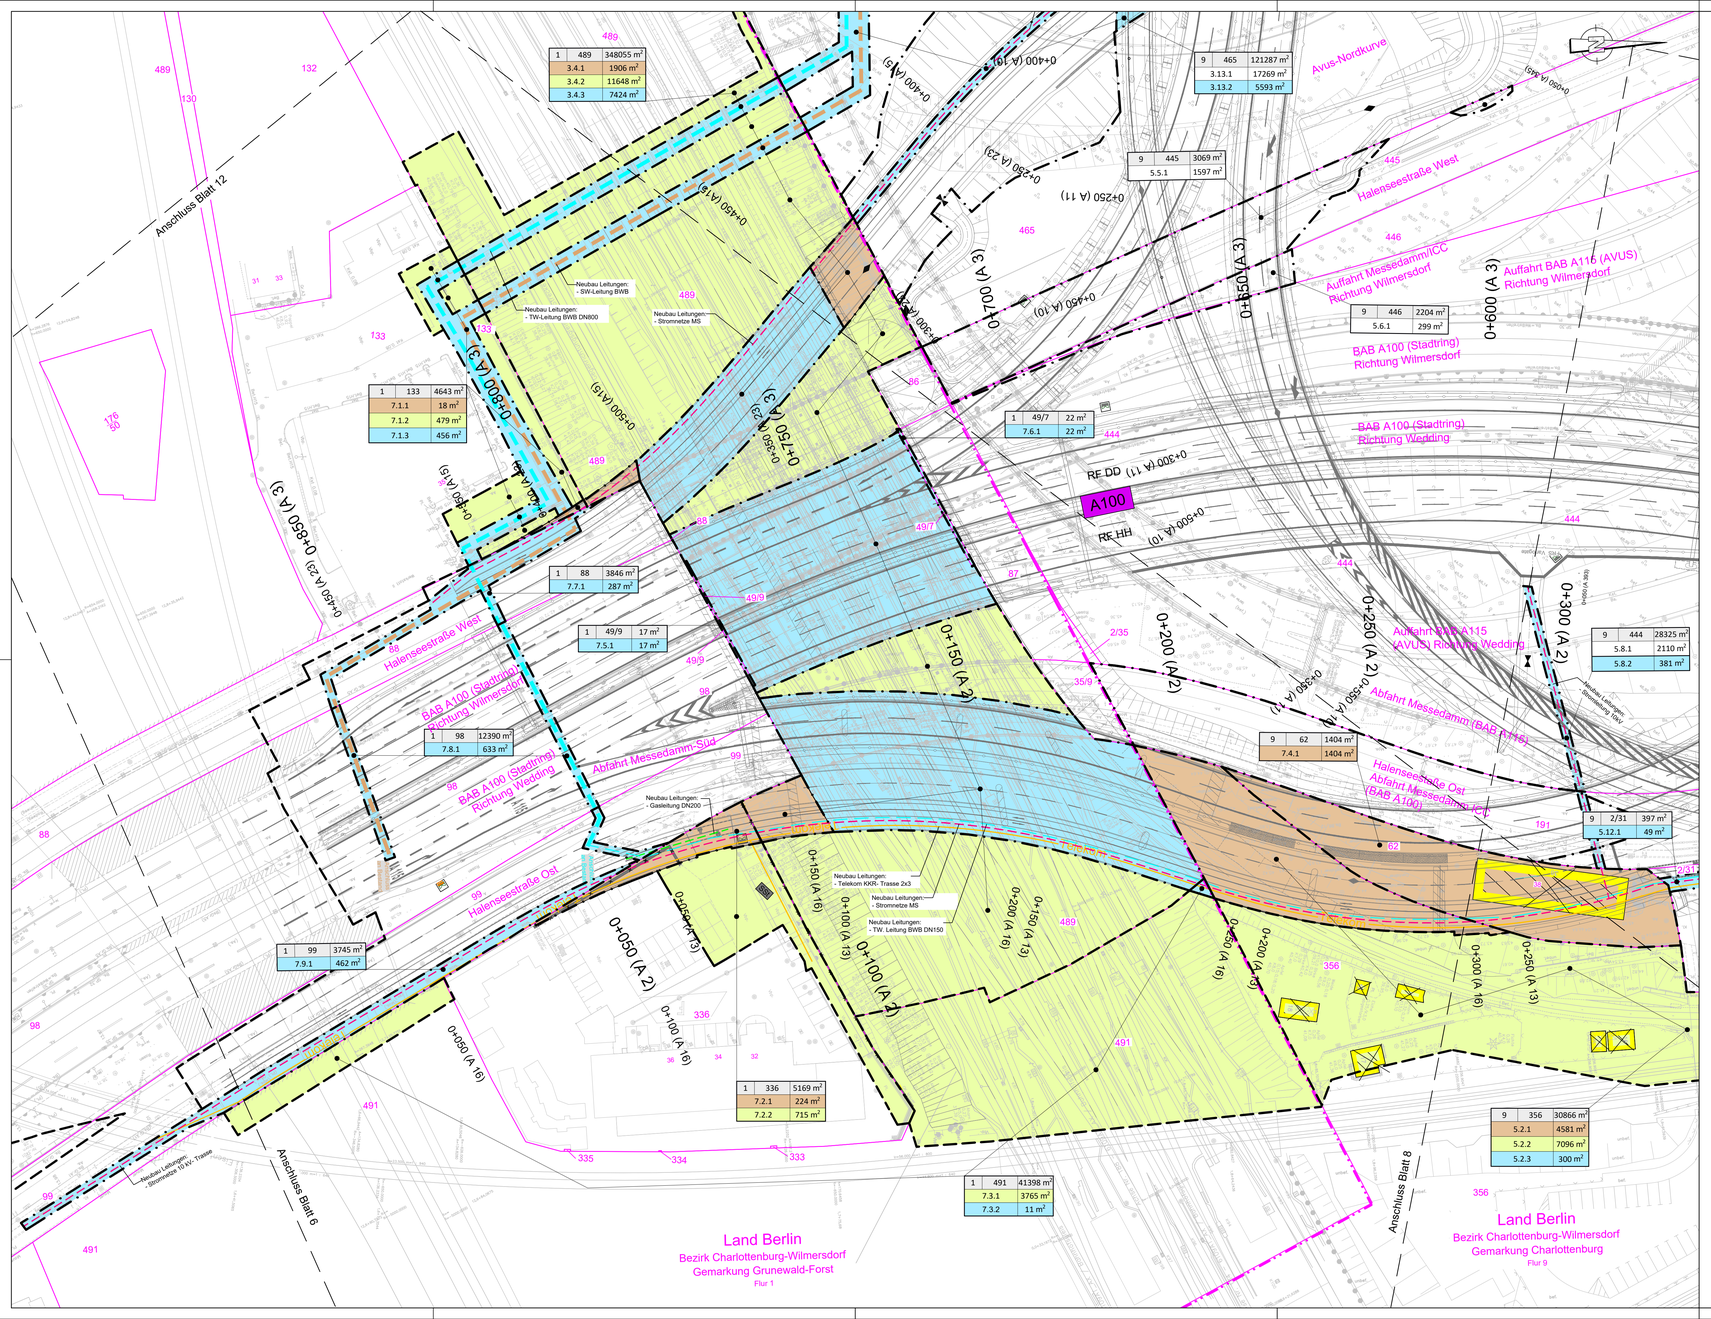


1	489	348055 m²
3.4.1		1906 m²
3.4.2		11648 m²
3.4.3		7424 m²

1	133	4643 m²
7.1.1		18 m²
7.1.2		479 m²
7.1.3		456 m²

1	88	3846 m²
7.7.1		287 m²

1	49/9	17 m²
7.5.1		17 m²

1	98	12390 m²
7.8.1		633 m²

1	99	3745 m²
7.9.1		462 m²

1	336	5169 m²
7.2.1		224 m²
7.2.2		715 m²

1	491	41398 m²
7.3.1		3765 m²
7.3.2		11 m²

1	49/7	22 m²
7.6.1		22 m²

9	465	121287 m²
3.13.1		17269 m²
3.13.2		5593 m²

9	445	3069 m²
5.5.1		1597 m²

9	446	2204 m²
5.6.1		299 m²

9	444	28325 m²
5.8.1		2110 m²
5.8.2		381 m²

9	62	1404 m²
7.4.1		1404 m²

9	2/31	397 m²
5.12.1		49 m²


9	356	30866 m²
5.2.1		4581 m²
5.2.2		7096 m²
5.2.3		300 m²

Zeichenerklärung

Grunderwerb

- zu erwerbende Fläche
- vorübergehend in Anspruch zu nehmende Fläche
- dauernd zu belastende Fläche
- Gebäudeabbruch
- 3 | 14/2 | 4 248 m² — Flur / Flurstück / Größe des Flurstückes
- 2.34.1 | 235 m² — lfd. Nr. im Grunderwerbsverzeichnis / Größe der Teilfläche
  2 Nr. des Grunderwerbsplanes
  34 lfd. Nr. des betroffenen Flurstückes
  1 Teilfläche eines Flurstückes
- Zusammengehörigkeitspfeil
- Gemarkungsgrenze
- Flurgrenze
- Flurstücksgrenze außerhalb / innerhalb des Baufeldes
- 116 — Flurstücksnummer

Systemskizze

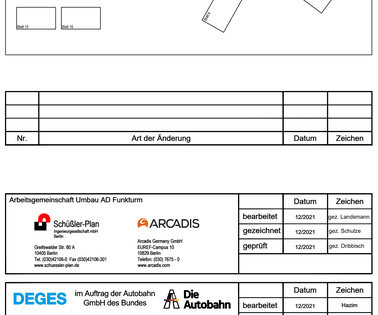

Nr.	Art der Änderung	Datum	Zeichen

Arbeitsgemeinschaft Umbau AD Funkturm

Schüßler-Plan Ingenieurgesellschaft mbH Berlin
Greifswalder Str. 80 A, 10405 Berlin
Tel. (030)42106-0 Fax (030)42106-301
www.schuessler-plan.de

ARCADIS
Arcadis Germany GmbH
Kurfürstendamm 10
10623 Berlin
Telefon: (030) 7675 - 0
www.arcadis.com

	Datum	Zeichen
bearbeitet	12/2021	ges. Landsmann
gezeichnet	12/2021	ges. Schulze
geprüft	12/2021	ges. Dribbisch

DEGES im Auftrag der Autobahn GmbH des Bundes — Die Autobahn

Deutsche Einheit Fernstraßenplanungs- und -bau GmbH
Zimmerstraße 54
10117 Berlin
Telefon (030) 202 43 - 0
Telefax (030) 202 43 – 291
www.deges.de

	Datum	Zeichen
bearbeitet	12/2021	Hazim
geprüft	12/2021	Grüschow
Projekt-Nr.	VKE F03.1	

Lagesystem	Soldner 88	Stand Kataster	16.07.2020
Höhensystem	DHHN 92	Bestandsvermessung	16.07.2020

FESTSTELLUNGSENTWURF

Die Autobahn GmbH des Bundes

Straße / Abschnitt.-Nr. / Station: A 100/A 115

PROJIS-Nr.:

Unterlage / Blatt-Nr.: 10.1 / 7

Grunderwerbsplan

AD Funkturm / A100

Maßstab: 1:500

A 100/A 115 Umbau AD Funkturm

A 100, RF DD - Bau-km 0+000 (Betr.-km 0,091) bis Bau-km 0+879,320 (Betr.-km 7,042)
A 100, RF HH - Bau-km 0+000 (Betr.-km 7,042) bis Bau-km 0+879,352 (Betr.-km 8,002)
A 115 - Bau-km 0+150 (Betr.-km 26,710) bis Bau-km 1+051,220 (Betr.-km 27,641)

aufgestellt:
DEGES Deutsche Einheit Fernstraßenplanung- und -bau GmbH

gez. i.A. Grüschow

Berlin, den 15.12.2021

PF: 2021-12-14

Dieses Dokument darf ohne vorherige Zustimmung des Erstellers nicht veröffentlicht, vervielfältigt oder geändert, noch für anderes Baumodell genutzt werden. Es ist nur für den Verwendungszweck bestimmt.

V:\DE-Projekte\BER\DE01117.000\09_AD_Funkturm\1-bim\05_LphK_Genehmigungsplanung\10_Grunderwerb\10_1_Grunderwerbsplan\01_Grunderwerbsplan.dwg

Layout: Blatt 7_500