
Regelquerschnitt 1

Bundesautobahn A 115
Beginn der Baustrecke
Station 0+000,000 - 0+201,500

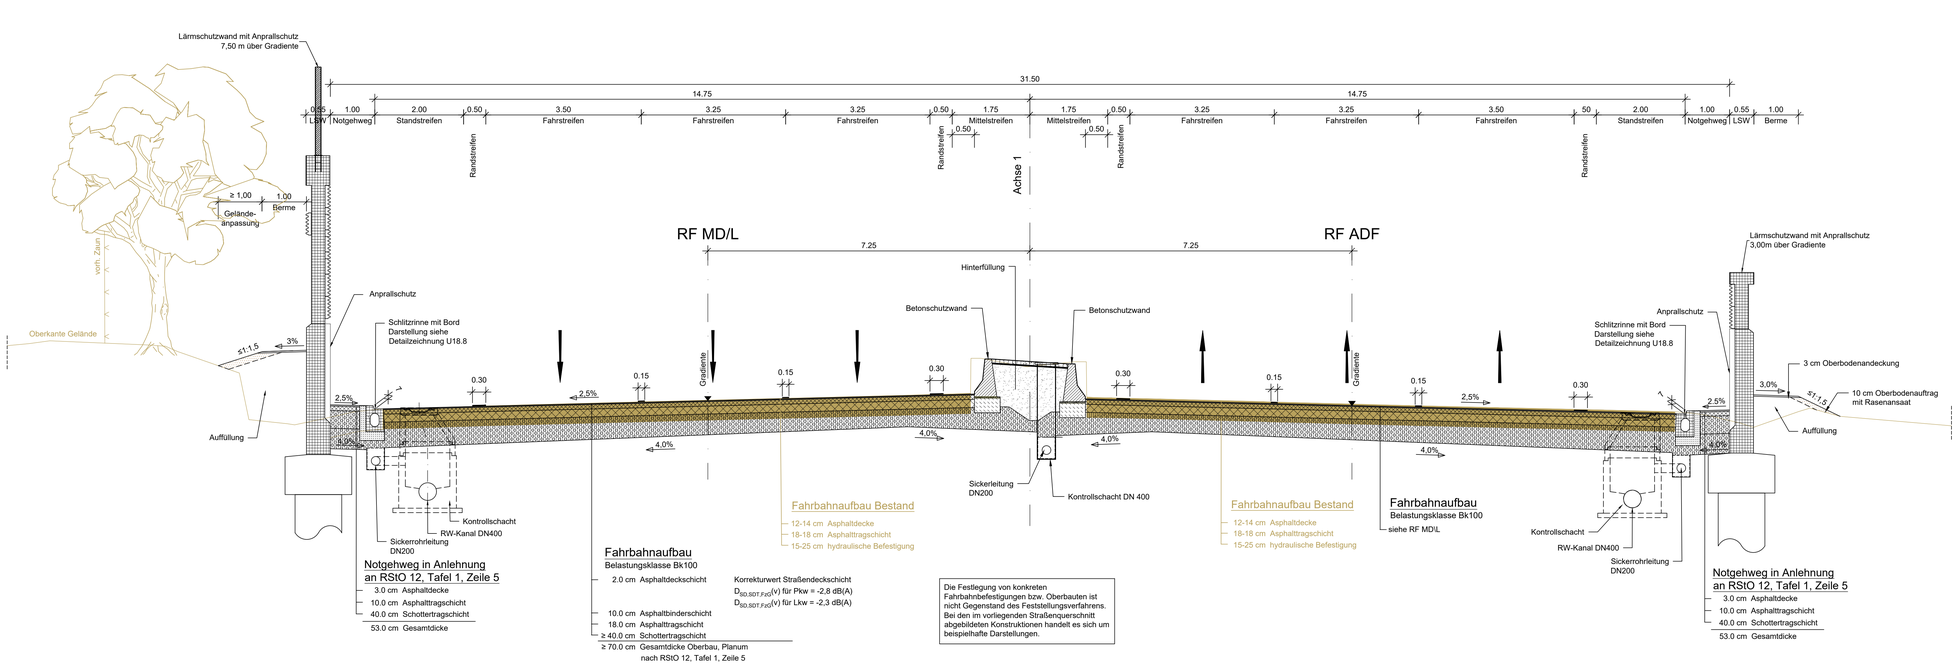

Notgehweg in Anlehnung an RStO 12, Tafel 1, Zeile 5

- 3.0 cm Asphaltdecke
- 10.0 cm Asphalttragschicht
- 40.0 cm Schottertragschicht

53.0 cm Gesamtdicke

Fahrbahnaufbau
Belastungsklasse Bk100

- 2.0 cm Asphaltdeckschicht
- 10.0 cm Asphaltbinderschicht
- 18.0 cm Asphalttragschicht
- ≥ 40.0 cm Schottertragschicht

≥ 70.0 cm Gesamtdicke Oberbau, Planum nach RStO 12, Tafel 1, Zeile 5

Korrekturwert Straßendeckschicht
$D_{SD,SDT,FzG}(v)$ für Pkw = -2,8 dB(A)
$D_{SD,SDT,FzG}(v)$ für Lkw = -2,3 dB(A)

Fahrbahnaufbau Bestand

- 12-14 cm Asphaltdecke
- 18-18 cm Asphalttragschicht
- 15-25 cm hydraulische Befestigung

Fahrbahnaufbau Bestand

- 12-14 cm Asphaltdecke
- 18-18 cm Asphalttragschicht
- 15-25 cm hydraulische Befestigung

Fahrbahnaufbau
Belastungsklasse Bk100
siehe RF MD/L


Notgehweg in Anlehnung an RStO 12, Tafel 1, Zeile 5

- 3.0 cm Asphaltdecke
- 10.0 cm Asphalttragschicht
- 40.0 cm Schottertragschicht

53.0 cm Gesamtdicke

Die Festlegung von konkreten Fahrbahnbefestigungen bzw. Oberbauten ist nicht Gegenstand des Feststellungsverfahrens. Bei den im vorliegenden Straßenquerschnitt abgebildeten Konstruktionen handelt es sich um beispielhafte Darstellungen.

Systemskizze

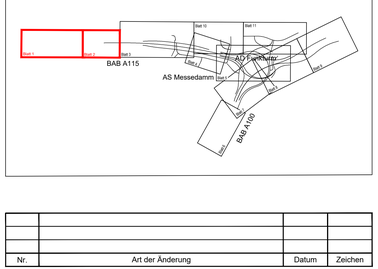

Nr.	Art der Änderung	Datum	Zeichen

Arbeitsgemeinschaft Umbau AD Funkturm

Schüßler-Plan Ingenieurgesellschaft mbH Berlin
Greifswalder Str. 80 A
10405 Berlin
Tel. (030)42106-0 Fax (030)42106-301
www.schuessler-plan.de

ARCADIS
Arcadis Germany GmbH
EUREF Campus 10
10829 Berlin
Telefon: (030) 7675 - 0
www.arcadis.com

	Datum	Zeichen
bearbeitet	12/2021	gez. Strikabura
gezeichnet	12/2021	gez. Strikabura
geprüft	12/2021	gez. Heppert

DEGES im Auftrag der Autobahn GmbH des Bundes
Die Autobahn

Deutsche Einheit Fernstraßenplanungs- und -bau GmbH
Zimmerstraße 54
10117 Berlin
Telefon (030) 202 43 - 0
Telefax (030) 202 43 - 291
www.deges.de

	Datum	Zeichen
bearbeitet	12/2021	Hazim
geprüft	12/2021	Schaefer
Projekt-Nr.	VKE F03.1	

Lagesystem	Soldner 88	Stand Kataster	16.07.2020
Höhensystem	DHHN 92	Bestandsvermessung	16.07.2020

FESTSTELLUNGSENTWURF

Die Autobahn GmbH des Bundes

Straße / Abschnitt -Nr. / Station: A 100/A 115

PROJIS-Nr.:

Unterlage / Blatt-Nr.: 14 / 01
Straßenquerschnitt
A115 (Bauanfang)
(Achse 1)
Maßstab: 1:50

A 100/A 115 Umbau AD Funkturm

A 100, RF DD - Bau-km 0+000 (Betr.-km 6,091) bis Bau-km 0+879.320 (Betr.-km 7,042)
A 100, RF HH - Bau-km 0+000 (Betr.-km 7,042) bis Bau-km 0+970.352 (Betr.-km 6,002)
A 115 - Bau-km 0+150 (Betr.-km 26,710) bis Bau-km 1+201.220 (Betr.-km 27,641)

aufgestellt:
DEGES Deutsche Einheit Fernstraßenplanung- und -bau GmbH

gez. i.A. Grüschow

Berlin, den 15.12.2021

Dieses Dokument darf ohne vorherige Genehmigung des Erstellers nicht veröffentlicht, vervielfältigt oder geändert, noch für irgendeinen anderen Zweck als den, der auf dem Plankopf/Inhalt angegeben ist, genutzt werden, es ist das, das auf dem Plankopf/Inhalt angegeben ist.

DEBESF30\1DE-Projekte\VE03\11\000344_AD_Funkturm\unterlagen\UL Lph4_Genehmigungsplanung\14_RQ\RQ_A115_FE.dwg
20.01.2022 10:42:42