

Regelquerschnitt 3

Bundesautobahn A 115
im Bereich der Rampen
Station 0+574,000 - 0+687,000

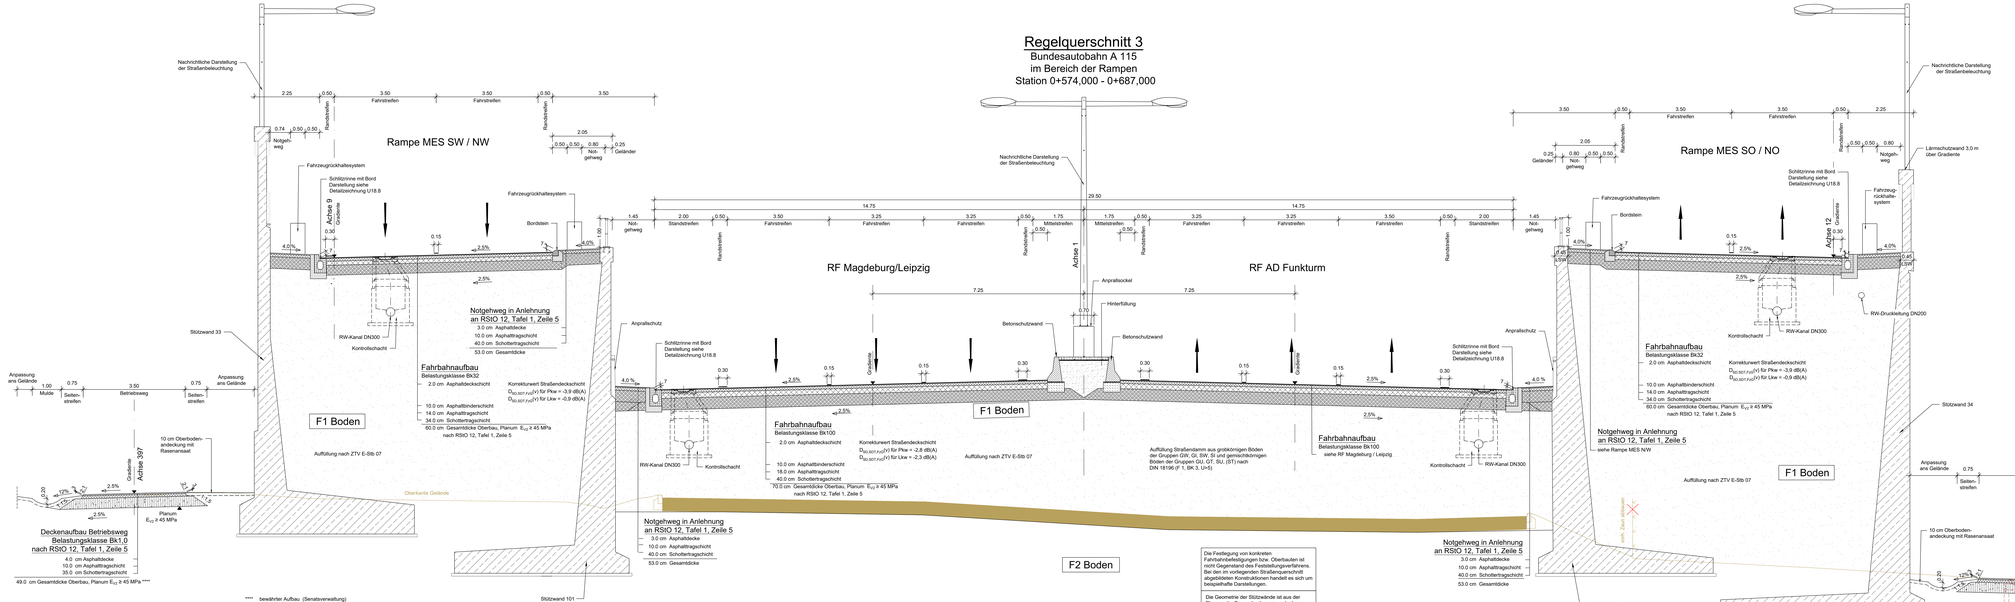

Systemskizze

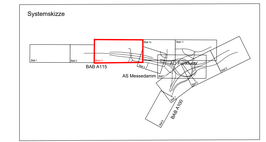

Nr.	Art der Änderung	Datum	Zeichen

Arbeitsgemeinschaft Umbau AD Funkturm		Datum	Zeichen
Schüßler-Plan Ingenieurgesellschaft mbH Gottlieb-Dunkel-Straße 45 12105 Berlin Telefon (030) 863 1w, (030)726 091 www.schuessler-plan.de	ARCADIS Arcadis Germany GmbH Eichhorn-Carrée 7 10829 Berlin Telefon (030) 7870 - 0 www.arcadis.com	bearbeitet	12/2021	gez. Straßuhn
		gezeichnet	12/2021	gez. Straßuhn
		geprüft	12/2021	gez. Haeppert

DEGES im Auftrag der Autobahn GmbH des Bundes		Datum	Zeichen
Deutsche Einheit Fernstraßenplanungs- und -bau GmbH Reinhardtstraße 64 10117 Berlin Telefon (030) 202 43 - 0 Telefax (030) 202 43 - 291 www.deges.de		bearbeitet	12/2021	Hachn
		geprüft	12/2021	Schaefer
		Projekt-Nr.	VKE F03.1	

Lagesystem	Soldner 88	Stand Kataster	16.07.2020
Höhensystem	DHHN 92	Bestandsvermessung	16.07.2020

FESTSTELLUNGSENTWURF

Die Autobahn GmbH des Bundes	Unterlage / Blatt-Nr.: 14 / 03
	Straßenquerschnitt
Straße / Abschnitt.-Nr. / Station: A 100/A 115	A115 im Bereich der Rampen (Achse 1)
PROJIS-Nr.	Maßstab: 1:50

A 100/A 115 Umbau AD Funkturm

A 100, RF DD – Bau-km 0+000 (Bet.-km 6,091) bis Bau-km 0+979,320 (Bet.-km 7,042)
A 100, RF HD – Bau-km 0+000 (Bet.-km 6,091) bis Bau-km 0+979,320 (Bet.-km 7,042)
A 115 – Bau-km 0+100 (Bet.-km 26,710) bis Bau-km 1+091,220 (Bet.-km 27,641)

aufgestellt:
DEGES Deutsche Einheit Fernstraßenplanungs- und -bau GmbH
gez. i.A. Grüschow
Berlin, den 15.12.2021

Layout: RQ_BW3_A115_mit_Rampen