

Regelquerschnitt 8
Rampe MES HH

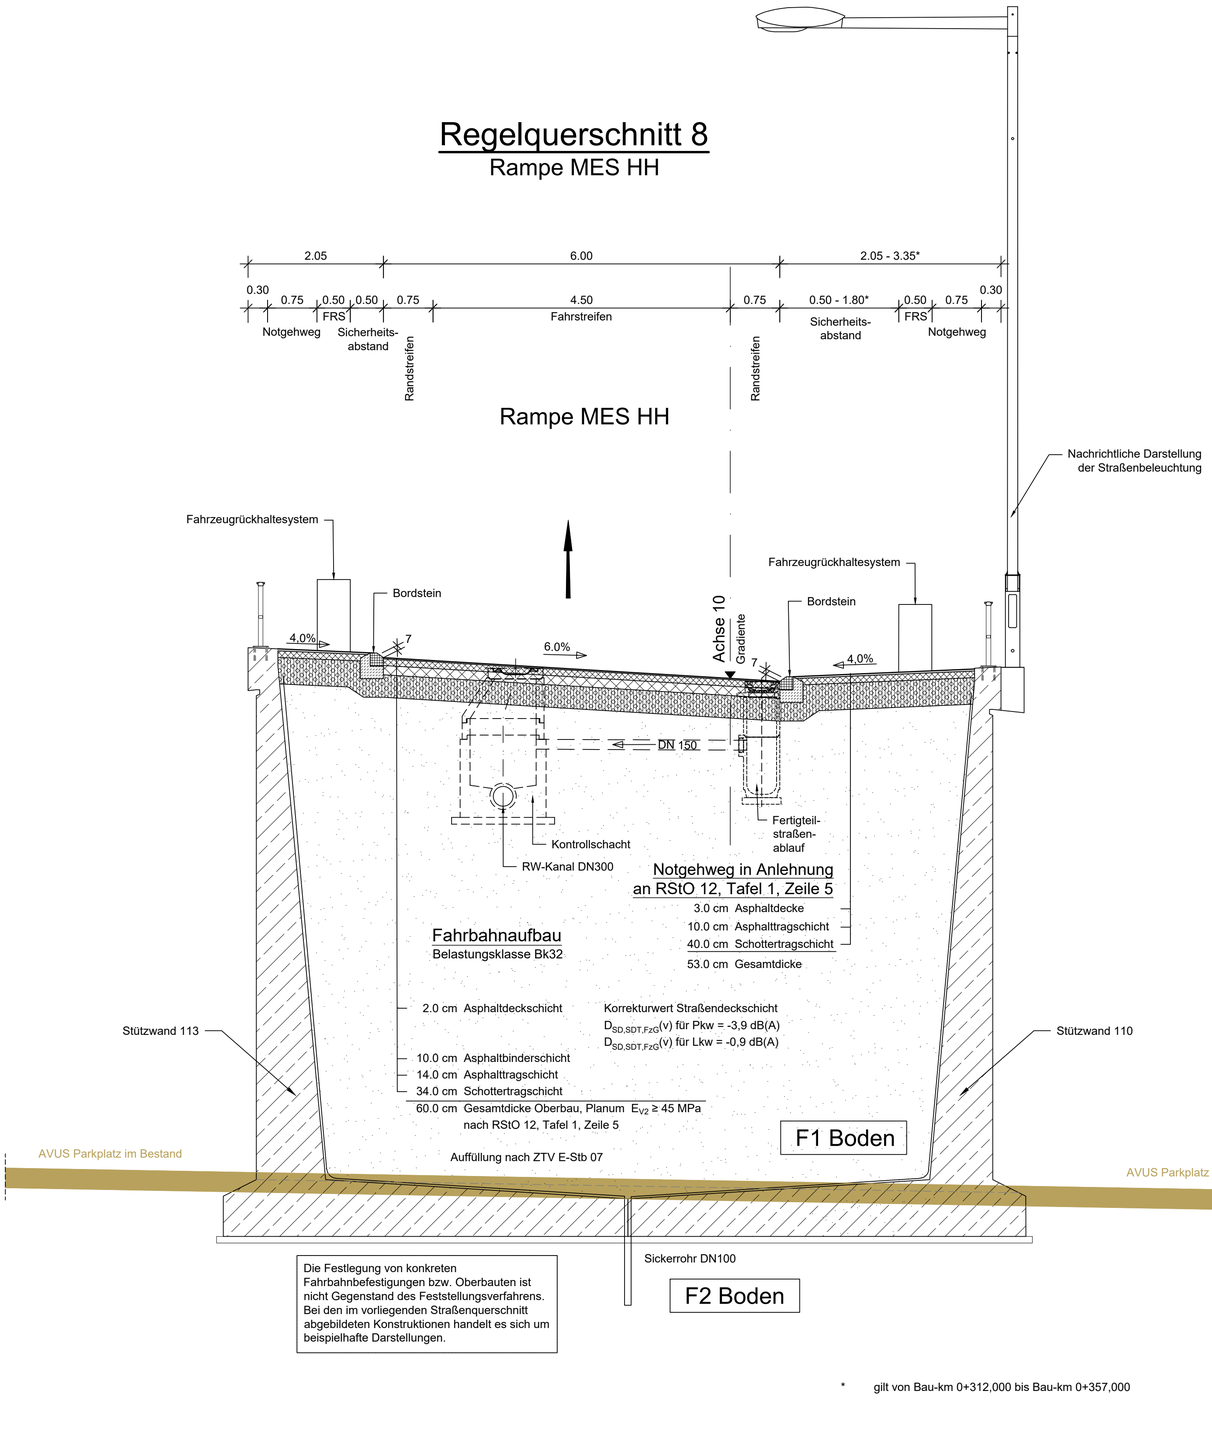

Die Festlegung von konkreten Fahrbahnbefestigungen bzw. Oberbauten ist nicht Gegenstand des Feststellungsverfahrens. Bei den im vorliegenden Straßenquerschnitt abgebildeten Konstruktionen handelt es sich um beispielhafte Darstellungen.

* gilt von Bau-km 0+312,000 bis Bau-km 0+357,000

Systemskizze

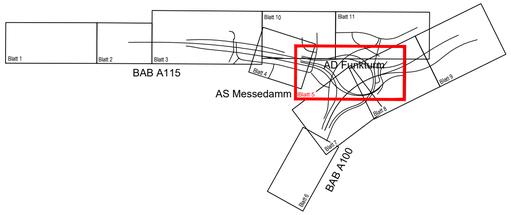

Nr.	Art der Änderung	Datum	Zeichen

Arbeitsgemeinschaft Umbau AD Funkturm

Schüßler-Plan Ingenieurgesellschaft mbH Berlin
Greifswalder Str. 80 A
10405 Berlin
Tel. (030)42106-0 Fax (030)42106-301
www.schuessler-plan.de

ARCADIS
Arcadis Germany GmbH
EUREF-Campus 10
10829 Berlin
Telefon: (030) 7675 - 0
www.arcadis.com

	Datum	Zeichen
bearbeitet	12/2021	gez. Shkabura
gezeichnet	12/2021	gez. Shkabura
geprüft	12/2021	gez. Heppert

DEGES im Auftrag der Autobahn GmbH des Bundes
Die Autobahn

Deutsche Einheit Fernstraßenplanungs- und -bau GmbH
Zimmerstraße 54
10117 Berlin
Telefon (030) 202 43 - 0
Telefax (030) 202 43 - 291
www.deges.de

	Datum	Zeichen
bearbeitet	12/2021	Hazim
geprüft	12/2021	Schaefer
Projekt-Nr. VKE F03.1		

Lagesystem	Soldner 88	Stand Kataster	16.07.2020
Höhensystem	DHHN 92	Bestandsvermessung	16.07.2020

FESTSTELLUNGSENTWURF

Die Autobahn GmbH des Bundes

Straße / Abschnitt.-Nr. / Station: A 100/A 115

PROJIS-Nr.:

Unterlage / Blatt-Nr.: 14 / 08

Straßenquerschnitt

Rampe MES HH

(Achse 10)

Maßstab: 1:50

A 100/A 115 Umbau AD Funkturm

A 100, RF DD - Bau-km 0+000 (Betr.-km 6,091) bis Bau-km 0+879.320 (Betr.-km 7,042)
A 100, RF HH - Bau-km 0+000 (Betr.-km 7,042) bis Bau-km 0+970.352 (Betr.-km 6,002)
A 115 - Bau-km 0+150 (Betr.-km 26,710) bis Bau-km 1+051.220 (Betr.-km 27,641)

aufgestellt:

DEGES Deutsche Einheit Fernstraßenplanung- und -bau GmbH

gez. i.A. Grüschow

Berlin, den 15.12.2021

Diese(r) Unterlage/Plan darf ohne vorherige Genehmigung des Erstellers nicht veröffentlicht, vervielfältigt oder geändert, noch für ein anderes Bauvorhaben genutzt werden, als für das, das auf dem Plankopf/Betreff ausgewiesen ist.