
Regelquerschnitt 9

Rampen - Einschnittsbereich
Rampe MD/L-DD
Station 0+225,320 - 0+288,320

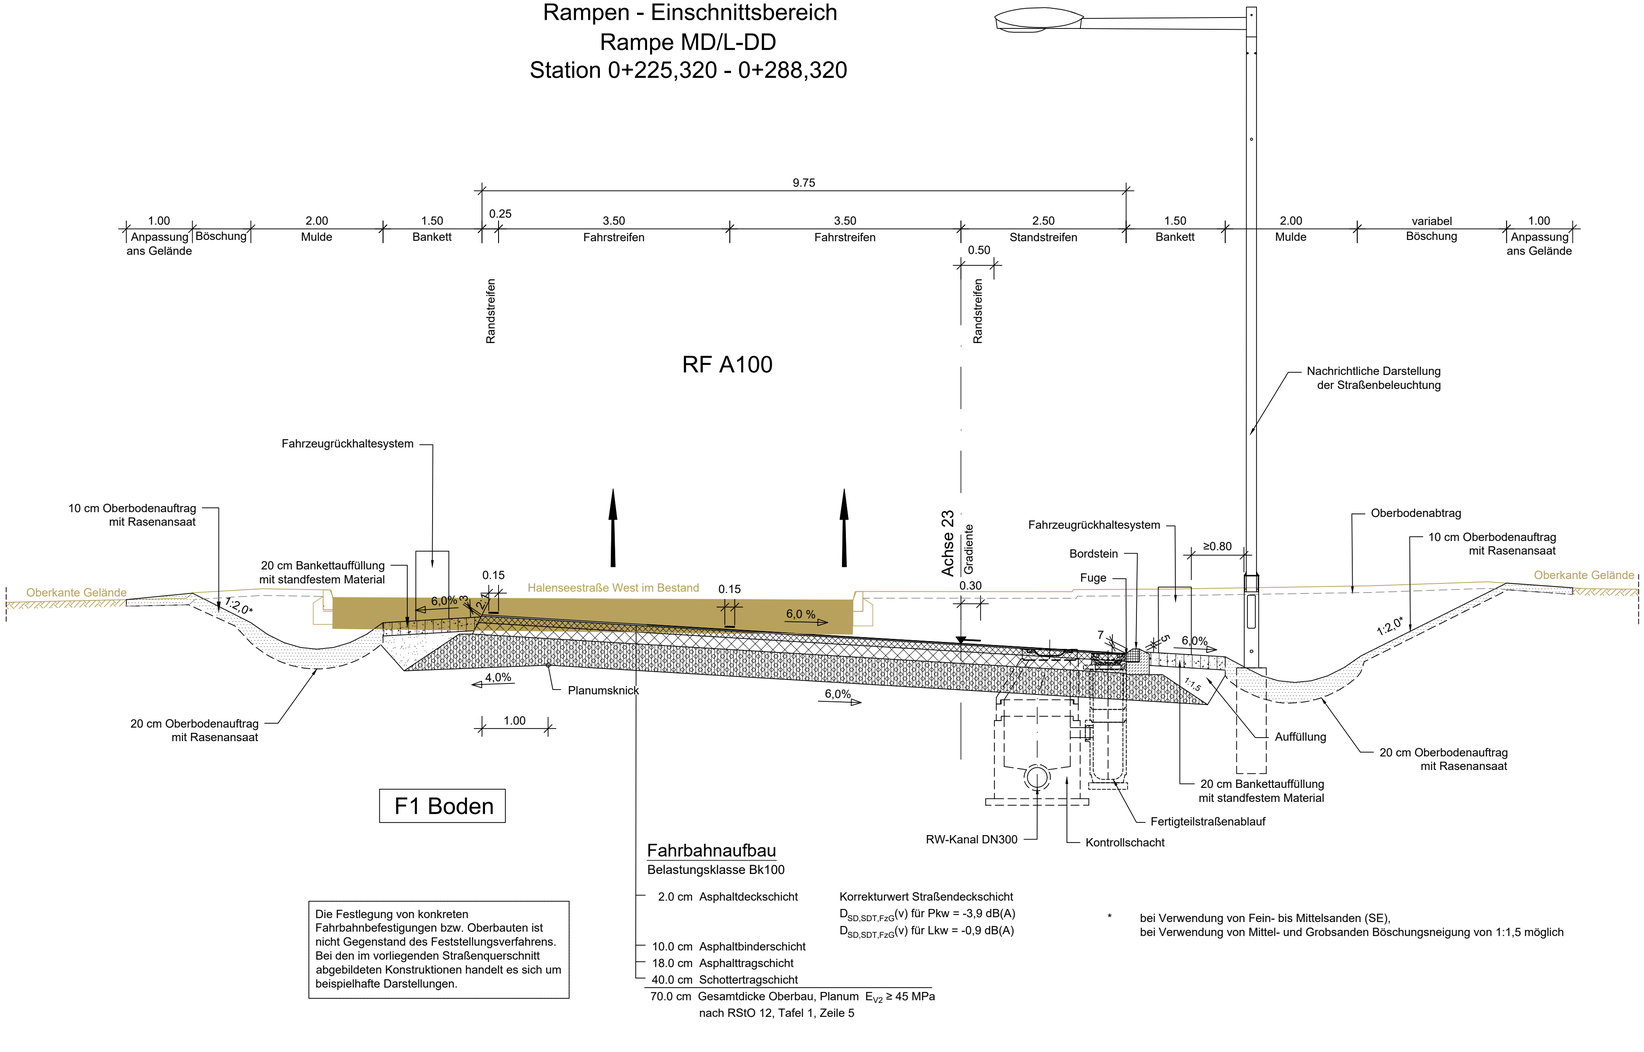

Fahrbahnaufbau
Belastungsklasse Bk100


2.0 cm	Asphaltdeckschicht	Korrekturwert Straßendeckschicht $D_{SD,SDT,FzG}(v)$ für Pkw = -3,9 dB(A) $D_{SD,SDT,FzG}(v)$ für Lkw = -0,9 dB(A)
10.0 cm	Asphaltbinderschicht	
18.0 cm	Asphalttragschicht	
40.0 cm	Schottertragschicht	
70.0 cm	Gesamtdicke Oberbau, Planum $E_{V2} \geq 45$ MPa nach RStO 12, Tafel 1, Zeile 5	

* bei Verwendung von Fein- bis Mittelsanden (SE), bei Verwendung von Mittel- und Grobsanden Böschungsneigung von 1:1,5 möglich

Die Festlegung von konkreten Fahrbahnbefestigungen bzw. Oberbauten ist nicht Gegenstand des Feststellungsverfahrens. Bei den im vorliegenden Straßenquerschnitt abgebildeten Konstruktionen handelt es sich um beispielhafte Darstellungen.

Diese(r) Unterlage/Plan darf ohne vorherige Genehmigung des Erstellers nicht veröffentlicht, vervielfältigt oder geändert, noch für ein anderes Bauvorhaben genutzt werden, als für das, das auf dem Plankopffeldert ausgewiesen ist.

Systemskizze

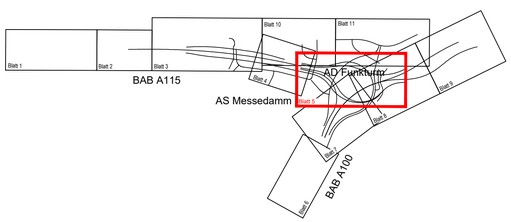

Nr.	Art der Änderung	Datum	Zeichen

Arbeitsgemeinschaft Umbau AD Funkturm

Schüßler-Plan Ingenieurgesellschaft mbH Berlin
Greifswalder Str. 80 A
10405 Berlin
Tel. (030)42106-0 Fax (030)42106-301
www.schuessler-plan.de

ARCADIS
Arcadis Germany GmbH
EUREF-Campus 10
10829 Berlin
Telefon: (030) 7675 - 0
www.arcadis.com

	Datum	Zeichen
bearbeitet	12/2021	gez. Shkabura
gezeichnet	12/2021	gez. Shkabura
geprüft	12/2021	gez. Heppert

DEGES im Auftrag der Autobahn GmbH des Bundes
Die Autobahn
Deutsche Einheit Fernstraßenplanungs- und -bau GmbH
Zimmerstraße 54
10117 Berlin
Telefon (030) 202 43 - 0
Telefax (030) 202 43 - 291
www.deges.de

	Datum	Zeichen
bearbeitet	12/2021	Hazim
geprüft	12/2021	Schaefer
Projekt-Nr. VKE F03.1		

Lagesystem	Soldner 88	Stand Kataster	16.07.2020
Höhensystem	DHHN 92	Bestandsvermessung	16.07.2020

FESTSTELLUNGSENTWURF

Die Autobahn GmbH des Bundes

Straße / Abschnitt.-Nr. / Station: A 100/A 115

PROJIS-Nr.:

Unterlage / Blatt-Nr.: 14 / 09
Straßenquerschnitt
Rampe MD/L-DD Einschnittsbereich (Achse 23)
Maßstab: 1:50

A 100/A 115 Umbau AD Funkturm

A 100, RF DD - Bau-km 0+000 (Betr.-km 6,091) bis Bau-km 0+879.320 (Betr.-km 7.042)
A 100, RF HH - Bau-km 0+000 (Betr.-km 7,042) bis Bau-km 0+970.352 (Betr.-km 6,002)
A 115 - Bau-km 0+150 (Betr.-km 26,710) bis Bau-km 1+051.220 (Betr.-km 27,641)

aufgestellt:
DEGES Deutsche Einheit Fernstraßenplanung- und -bau GmbH

gez. i.A. Grüschow
Berlin, den 15.12.2021

25.03.2022 15:42:42 \\DEBESPS01\IDE-Projekte\DE01\17.000284_AD_Funkturm\1-Infra\05_LpH4_Genehmigungsplanung\14_RQ\RQ_A115_FE.dwg
Layout: RQ_Bl09_Rampe_A23