

Regelquerschnitt 10

Messedamm Halenseestraße

Station 0+310,000 - 0+344,000

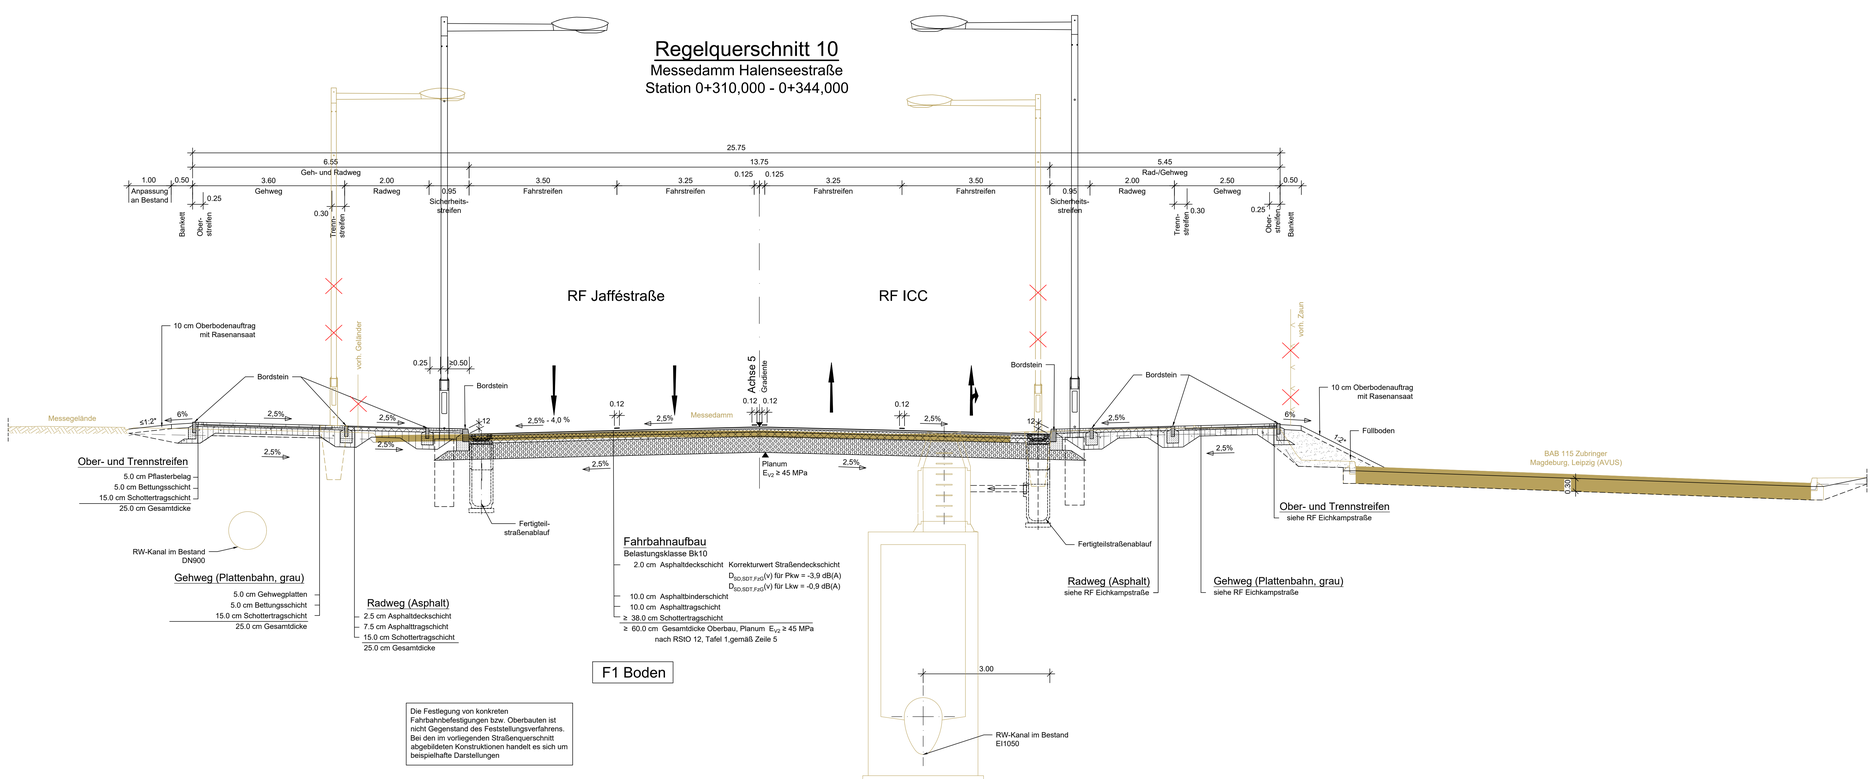

Systemskizze

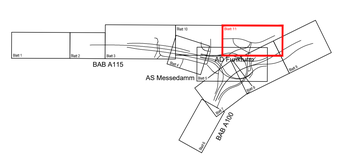

Nr.	Art der Änderung	Datum	Zeichen

Arbeitsgemeinschaft Umbau AD Funkturm

Schüßler-Plan Ingenieurgesellschaft mbH Berlin
Greifswalder Str. 80 A
10405 Berlin
Tel. (030)42106-0 Fax (030)42106-301
www.schuessler-plan.de

ARCADIS
Arcadis Germany GmbH
ELROI Campus 10
10829 Berlin
Telefon: (030) 7675 - 0
www.arcadis.com

	Datum	Zeichen
bearbeitet	12/2021	gez. Slfkabuhe
gezeichnet	12/2021	gez. Slfkabuhe
geprüft	12/2021	gez. Heppert

DEGES im Auftrag der Autobahn GmbH des Bundes

Deutsche Einheit Fernstraßenplanungs- und -bau GmbH
Zimmerstraße 54
10117 Berlin
Telefon (030) 202 43 - 0
Telefax (030) 202 43 - 291
www.deges.de

	Datum	Zeichen
bearbeitet	12/2021	Hezim
geprüft	12/2021	Schaefer
Projekt-Nr. VKE F03.1		

Lagesystem	Soldner 88	Stand Kataster	16.07.2020
Höhensystem	DHHN 92	Bestandsvermessung	16.07.2020

FESTSTELLUNGSENTWURF

Die Autobahn GmbH des Bundes

Straße / Abschnitt.-Nr. / Station: A 100/A 115

PROJIS-Nr.:

Unterlage / Blatt-Nr.: 14 / 10

Straßenquerschnitt

Messedamm Halenseestraße

(Achse 5)

Maßstab: 1:50

A 100/A 115 Umbau AD Funkturm

A 100, RF SD - Bau-km 0+000 (Betr.-km 6,291) bis Bau-km 0+979,320 (Betr.-km 7,042)
A 100, RF HH - Bau-km 0+000 (Betr.-km 7,042) bis Bau-km 0+970,352 (Betr.-km 6,002)
A 115 - Bau-km 0+150 (Betr.-km 26,710) bis Bau-km 1+051,220 (Betr.-km 27,641)

aufgestellt:

DEGES Deutsche Einheit Fernstraßenplanung- und -bau GmbH

gez. i.A. Grüschow

Berlin, den 15.12.2021

Layout: RQ_B10_MES_Halenseestr_A5

Dieses Dokument und die darin enthaltenen Informationen sind urheberrechtlich geschützt. Jede Vervielfältigung, Bearbeitung, Verbreitung oder sonstige Verwertung, auch auszugsweise, ist ohne vorherige schriftliche Zustimmung der DEGES Deutsche Einheit Fernstraßenplanungs- und -bau GmbH unzulässig und strafbar. Dies gilt auch für die Einspeicherung in elektronische Systeme und das Internet. Eine Weitergabe an Dritte, auch in Teilen, ist nur mit ausdrücklicher Genehmigung der DEGES Deutsche Einheit Fernstraßenplanungs- und -bau GmbH gestattet. Das Dokument ist nur für den Zweck bestimmt, zu dem es uns überlassen wurde. Es darf nicht kopiert oder vervielfältigt werden, es ist auf Verlangen zurückzugeben, wenn es für den Zweck, zu dem es uns überlassen wurde, nicht mehr benötigt wird. Es ist nicht gestattet, es Dritten zugänglich zu machen oder zu anderen als dem vereinbarten Zweck zu verwenden.

Plotdatum: 15.12.2021 16:56:54 - Plotmaßstab: 1:1 - Plotdatei: \\DEBSFS01\VKE-Projekte\F03\1110000\B_AD_Funkturm\14\B10_\pla_Querschnittsgestaltung\Typ10_RQ\RQ_Messedamm_FE.dwg