





Regelquerschnitt 16

Ausfahrt ICC Parkhaus

Ausbildung der Regelböschung

Böschungshöhe h	h ≥ 2,0 m	h < 2,0 m
Damm		
Einschnitt		
Regelböschung	1 : 2	b = 4,0 m
Allgem. Böschungsmaße	1 : n	b = 2 n
Tangentenlänge T der Ausrundung	4,0 m	2 h

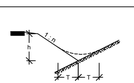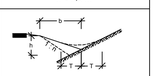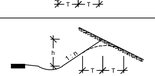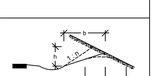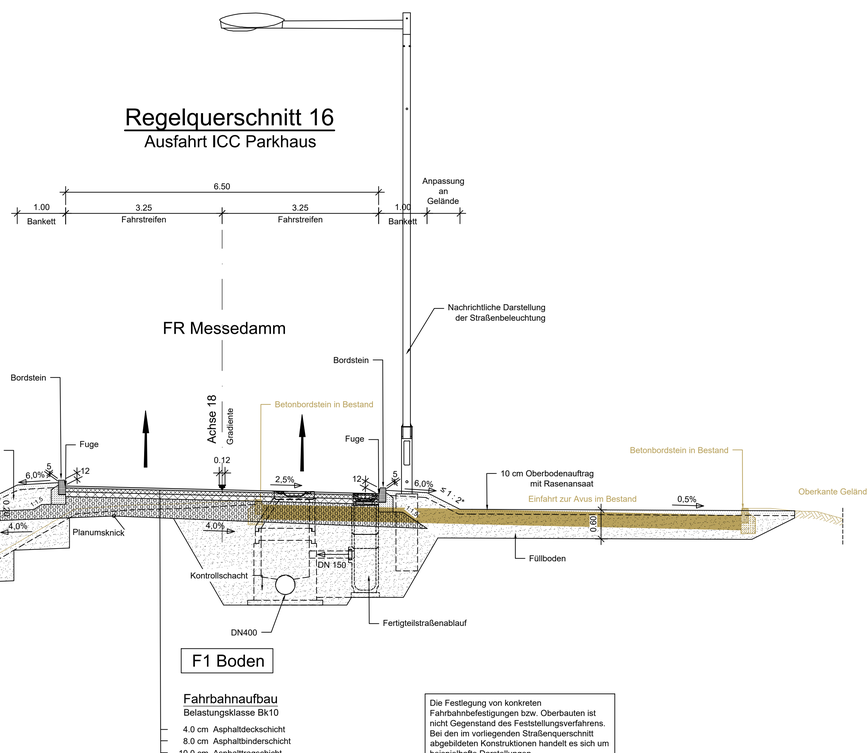

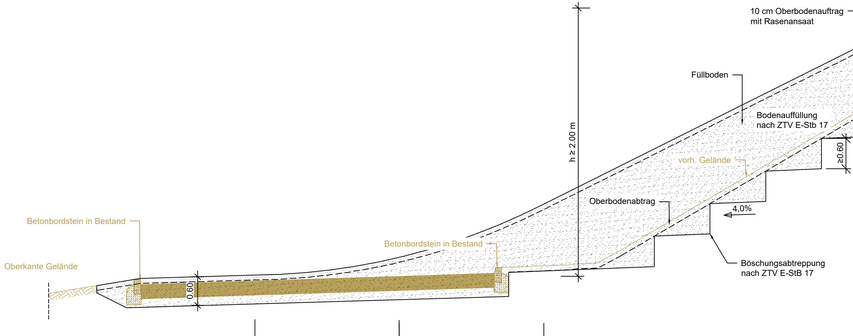

Fahrbahnaufbau


Belastungsklasse Bk10

- 4.0 cm Asphaltdeckschicht
- 8.0 cm Asphaltbinderschicht
- 10.0 cm Asphalttragschicht
- ≥ 38.0 cm Schottertragschicht

≥ 60.0 cm Gesamtdicke Oberbau, Planum $E_{V2} \geq 45$ MPa nach RStO 12, Tafel 1, gemäß Zeile 5

Die Festlegung von konkreten Fahrbahnbefestigungen bzw. Oberbauten ist nicht Gegenstand des Feststellungsverfahrens. Bei den im vorliegenden Straßenquerschnitt abgebildeten Konstruktionen handelt es sich um beispielhafte Darstellungen.

Systemskizze

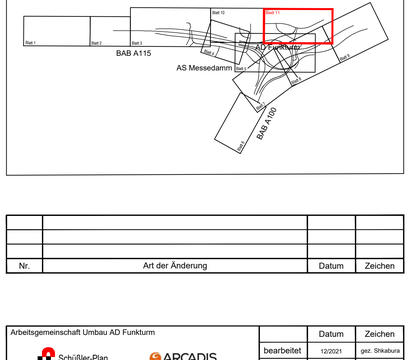

Nr.	Art der Änderung	Datum	Zeichen

Arbeitsgemeinschaft Umbau AD Funkturm

Schüßler-Plan Ingenieurgesellschaft mbH Berlin
Greifswalder Str. 80 A
10405 Berlin
Tel. (030)4706-0 Fax (030)4706-301
www.schuessler-plan.de

ARCADIS
Arcadis Germany GmbH
EUREF-Campus 10
10829 Berlin
Telefon: (030) 7675 - 0
www.arcadis.com

	Datum	Zeichen
bearbeitet	12/2021	gez. Shkabura
gezeichnet	12/2021	gez. Winkels
geprüft	12/2021	gez. Heppert

DEGES im Auftrag der Autobahn GmbH des Bundes

Die Autobahn

Deutsche Einheit Fernstraßenplanungs- und -bau GmbH
Zimmerstraße 54
10117 Berlin
Telefon (030) 202 43 - 0
Telefax (030) 202 43 - 291
www.deges.de

	Datum	Zeichen
bearbeitet	12/2021	Hazim
geprüft	12/2021	Schaefer
Projekt-Nr. VKE F03.1		

Lagesystem	Soldner 88	Stand Kataster	16.07.2020
Höhensystem	DHHN 92	Bestandsvermessung	16.07.2020

FESTSTELLUNGSENTWURF

Die Autobahn GmbH des Bundes

Straße / Abschnitt.-Nr. / Station: A 100/A 115

PROJIS-Nr.:

Unterlage / Blatt-Nr.: 14 / 16

Straßenquerschnitt

Ausfahrt ICC Parkhaus

(Achse 18)

Maßstab: 1:50

A 100/A 115 Umbau AD Funkturm

A 100, RF DD - Bau-km 0+000 (Betr.-km 6,091) bis Bau-km 0+879.320 (Betr.-km 7,042)
A 100, RF HH - Bau-km 0+000 (Betr.-km 7,042) bis Bau-km 0+970.352 (Betr.-km 6,002)
A 115 - Bau-km 0+150 (Betr.-km 26,710) bis Bau-km 1+051.220 (Betr.-km 27,641)

aufgestellt:

DEGES Deutsche Einheit Fernstraßenplanung- und -bau GmbH

gez. i.A. Grüschow

Berlin, den 15.12.2021

Dieses Dokument ist eine vertragliche Gemeinschaft des Bundes, nicht veröffentlicht, vervielfältigt oder geändert, noch für andere als Bauvorhaben genutzt werden, als für das, das auf dem Plankopfbestff ausgewiesen ist.