
Regelquerschnitt bauzeitlicher Verkehrsweg

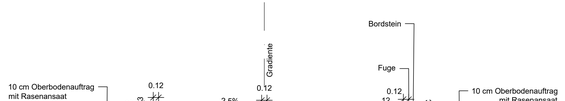

F2 Boden


Fahrbahnaufbau

Belastungsklasse Bk32


- 4.0 cm Asphaltdeckschicht
- 8.0 cm Asphaltbinderschicht
- 14.0 cm Asphalttragschicht
- ≥ 39.0 cm Schottertragschicht, E_{vd} ≥ 150 MPa

≥ 65.0 cm Gesamtdicke Oberbau, Planum E_{vd} ≥ 45 MPa
nach RStO 12, Tafel 1,gemäß Zeile 5

Detail M1:50
Entwässerung in Mulde

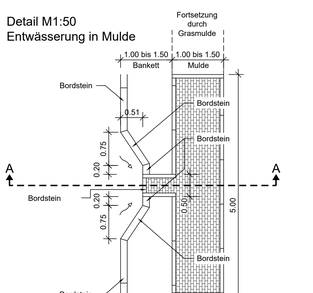

Schnitt A-A

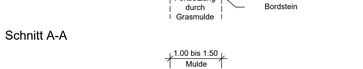

Fahrbahnaufbau


Belastungsklasse Bk32

- 4.0 cm Asphaltdeckschicht
- 8.0 cm Asphaltbinderschicht
- 14.0 cm Asphalttragschicht
- ≥ 39.0 cm Schottertragschicht, E_{vd} ≥ 150 MPa
- 8.0 cm Pflasterbelag
- 4.0 cm Bettungsschicht
- 18.0 cm Kiestragschicht
- ≥ 30.0 cm Gesamtdicke Oberbau

≥ 65.0 cm Gesamtdicke Oberbau, Planum E_{vd} ≥ 45 MPa
nach RStO 12, Tafel 1,gemäß Zeile 5

Regelquerschnitt Behelfsautobahn West, RF Dresden + Ost, RF Hamburg



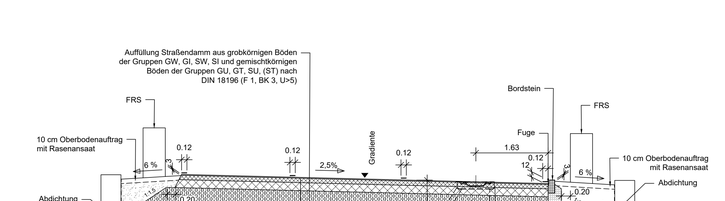

Die Festlegung von konkreten Fahrbahnbefestigungen bzw. Oberbauten ist nicht Gegenstand des Feststellungsverfahrens. Bei den im vorliegenden Straßenquerschnitt abgebildeten Konstruktionen handelt es sich um beispielhafte Darstellungen.


Fahrbahnaufbau

Belastungsklasse Bk100


- 2.0 cm Asphaltdeckschicht
- 10.0 cm Asphaltbinderschicht
- 18.0 cm Asphalttragschicht
- 40.0 cm Schottertragschicht

70.0 cm Gesamtdicke Oberbau, Planum E_{vd} ≥ 45 MPa
nach RStO 12, Tafel 1, Zeile 5

Detail M1:50
geschlossene Entwässerung

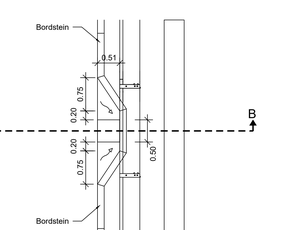

Schnitt B-B

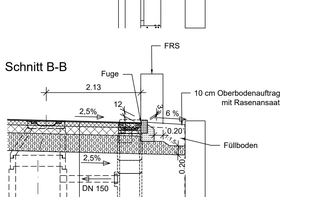

Fahrbahnaufbau

Belastungsklasse Bk100

- 2.0 cm Asphaltdeckschicht
- 10.0 cm Asphaltbinderschicht
- 18.0 cm Asphalttragschicht
- ≥ 40.0 cm Schottertragschicht

≥ 70.0 cm Gesamtdicke Oberbau, Planum E_{vd} ≥ 45 MPa
nach RStO 12, Tafel 1, Zeile 5

Nr.	Art der Änderung	Datum	Zeichen

Arbeitsgemeinschaft Umbau AD Funkturm

Schüßler-Plan Ingenieurgesellschaft mbH Berlin
Greifswalder Str. 80 A
10405 Berlin
Tel. (030)42106-0 Fax (030)42106-301
www.schuessler-plan.de

ARCADIS
Arcadis Germany GmbH
EUREF-Campus 10
10823 Berlin
Telefon: (030) 7675 - 0
www.arcadis.com

	Datum	Zeichen
bearbeitet	12/2021	gez. Shkabura
gezeichnet	12/2021	gez. Winkels
geprüft	12/2021	gez. Dribbisch

DEGES im Auftrag der Autobahn GmbH des Bundes — Die Autobahn

Deutsche Einheit Fernstraßenplanungs- und -bau GmbH
Zimmerstraße 54
10117 Berlin
Telefon (030) 202 43 - 0
Telefax (030) 202 43 - 291
www.deges.de

	Datum	Zeichen
bearbeitet	12/2021	Hazim
geprüft	12/2021	Schaefer
Projekt-Nr.	VKE F03.1	

Lagesystem	Soldner 88	Stand Kataster	16.07.2020
Höhensystem	DHHN 92	Bestandsvermessung	16.07.2020

FESTSTELLUNGSENTWURF

Die Autobahn GmbH des Bundes

Straße / Abschnitt-.Nr. / Station: A 100/A 115

PROJIS-Nr.:

Unterlage / Blatt-Nr.: 14 / 19
Straßenquerschnitt
während der Bauzeit
(Achse 1006, 12259)
Maßstab: 1:50

A 100/A 115 Umbau AD Funkturm

A 100, RF DD - Bau-km 0+000 (Betr.-km 6,091) bis Bau-km 0+879.320 (Betr.-km 7,042)
A 100, RF HH - Bau-km 0+000 (Betr.-km 7,042) bis Bau-km 0+970.352 (Betr.-km 6,002)
A 115 - Bau-km 0+150 (Betr.-km 26,710) bis Bau-km 1+051.220 (Betr.-km 27,641)

aufgestellt:
DEGES Deutsche Einheit Fernstraßenplanung- und -bau GmbH

gez. i.A. Grüschow

Berlin, den 15.12.2021

Dieses Unterlagen-Plan darf ohne vorherige Genehmigung der Ersteller nicht veröffentlicht, vervielfältigt oder gewerblich genutzt, noch für ein anderes Bauvorhaben genutzt werden, als für das, auf dem Plankopf Ben ihr angekreuzt ist.

K:\ESB\SP\301\E\Projekte\DE01\1700284_AD_Funkturm\Unterlagen\Straßenplanung\14_RQ\RQ_VwdBz_FE.dwg
16.03.2022 14:44:22