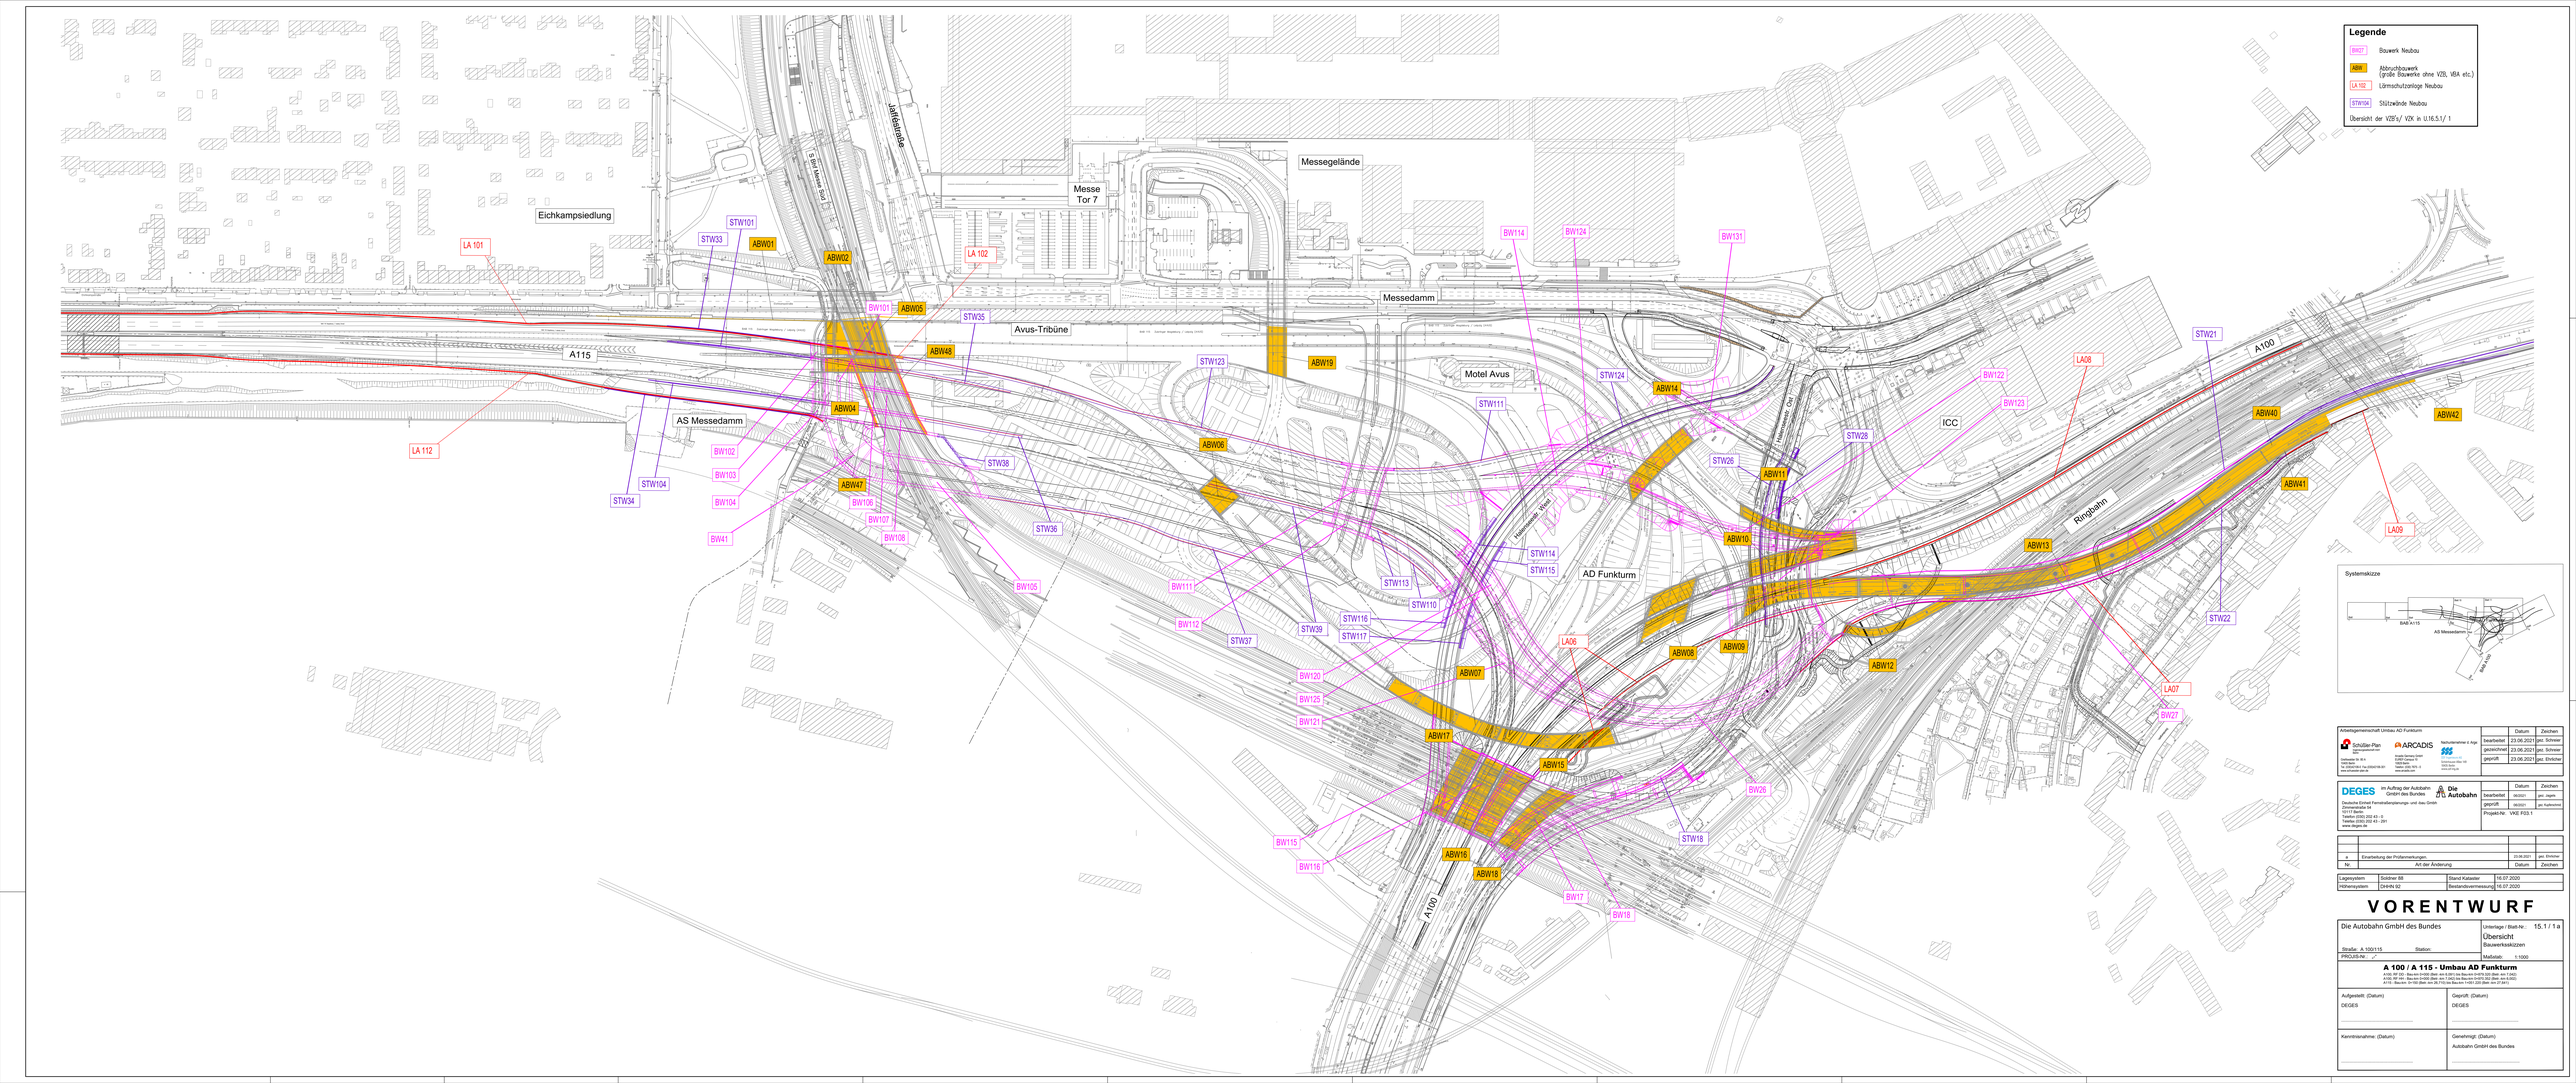


Arbeitsgemeinschaft Umbau AD Funkturm		Datum	Zeichen
Schüßler-Plan Ingenieurgesellschaft mbH Uferstraße 36 B 4 24105 Kiel Tel. 0049(0)431 / 64 23 60-00 www.schuessler-plan.de	ARCADIS Deutschland GmbH Eichhorn Straße 5 10785 Berlin Telefon 030 / 975 15-0 www.arcadis.com	bearbeitet	23.06.2021	ges. Schreer
Nahverkehrsbüro K. Ingo		gezeichnet	23.06.2021	ges. Schreer
		geprüft	23.06.2021	ges. Ehrlicher

DEGES Deutsche Einheit Fernstraßenplanungs- und -bau GmbH Zimmerstraße 54 10969 Berlin Telefon (030) 202 43 – 0 Telefax (030) 202 43 – 291 www.deges.de	im Auftrag der Autobahn GmbH des Bundes	Die Autobahn	bearbeitet	06/2021	ges. Ingrin
			geprüft	06/2021	ges. Kaltschmitt
			Projekt-Nr. VKE P23.1		

a	Erweiterung der Profilmessungen	23.06.2021	ges. Ehrlicher
Nr.	Art der Änderung	Datum	Zeichen

Lagesystem	Soldner 68	Stand Kataster	16.07.2020
Höhensystem	DHHN 92	Bestandsvermessung	16.07.2020

VORENTWURF

Die Autobahn GmbH des Bundes	Unterlage / Blatt-Nr.: 15.1 / 1 a
	Übersicht Bauwerkskoskizzen
Straße: A 100/115 Station:	Maßstab: 1:1000
PROJIS-Nr.:	

A 100 / A 115 - Umbau AD Funktturm

A100: AK Wed. - Bau km 0+000 (Bahn am 0+000) bis Bau km 2+800 (Bahn am 2+800)
A115: Bau km 0+000 (Bahn am 0+000) bis Bau km 1+000 (Bahn am 1+000)
A115 - Bau km 0+100 (Bahn km 26,710) bis Bau km 1+001,220 (Bahn km 27,841)

Aufgestellt: (Datum)	Geprüft: (Datum)
DEGES	DEGES
Kenntnisnahme: (Datum)	Genehmigt: (Datum)
	Autobahn GmbH des Bundes