

Längsschnitt M 1 : 100

Schnitt A-A (in Gradiente Achse 12)

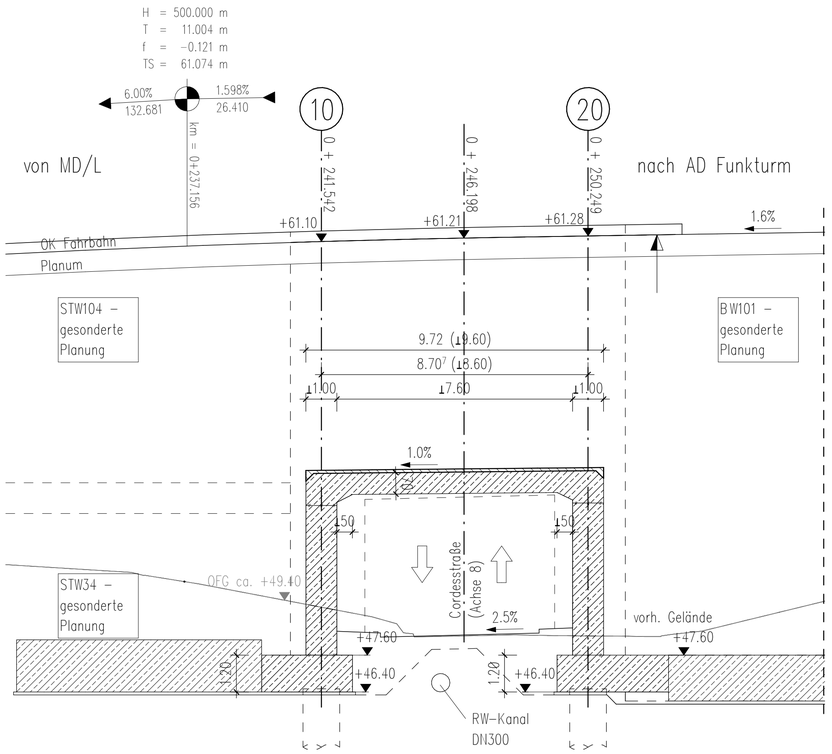

Regelquerschnitt M 1 : 100

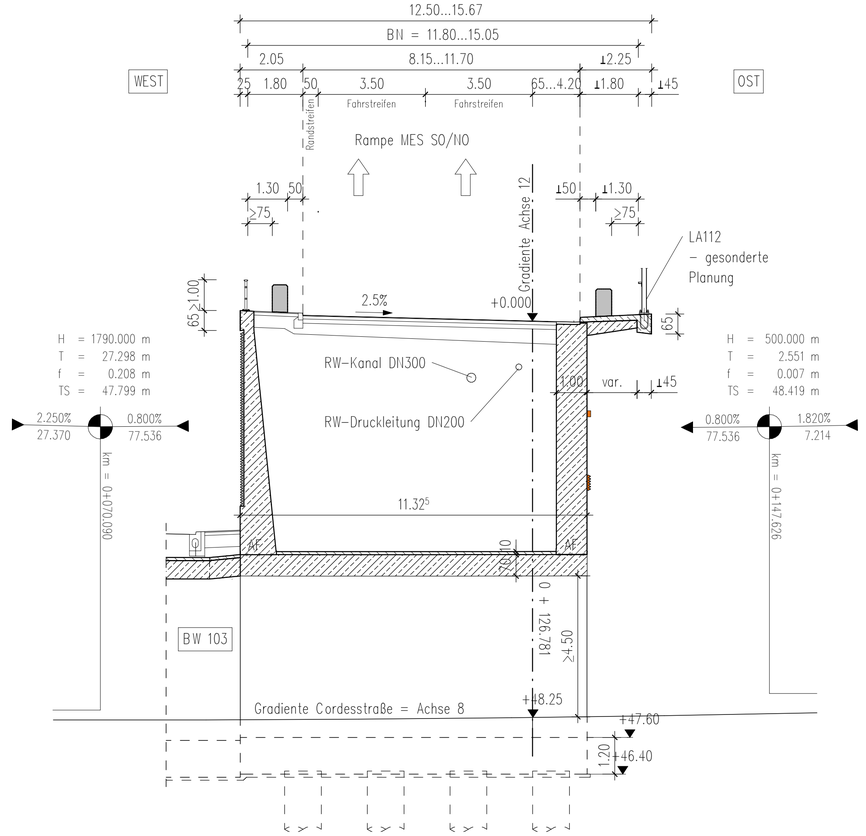


Legende

Entwässerung Verkehrsanlage


Bauwerksdaten

Bauart:		Stahlbeton ~~– Spannbeton – Stahl – Verbund~~
Einwirkung Verkehrslast:		DIN EN 1991-2 Lastmodell LM1
Verkehrskategorie n. DIN EN 1991-2		1
Verkehrsart n. DIN EN 1992-2/NA		große Entfernung
Klasse Anpralllast Fahrzeugrückhaltessysteme		C
Militärlastenklasse STANAG		50/50 – 100
Einzelstützweiten (^)	[m]	∢8.707 (⊥8.60)
Gesamtlänge zw. Endauflagern (^)	[m]	∢8.707 (⊥8.60)
Lichte Weite zw. Widerlagern (⊥)	[m]	7.60
Kleinste Lichte Höhe über SO	[m]	4.57 ≥ 4.50 (über Fahrbahn)
Kreuzungswinkel / Brückenschiefe	[gon]	109,996
Breite zw. Geländern	[m]	11,80...15,05
Brückenfläche	[m²]	116,9

Systemskizze

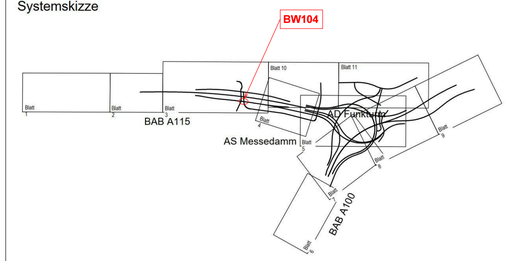

Draufsicht M 1 : 100

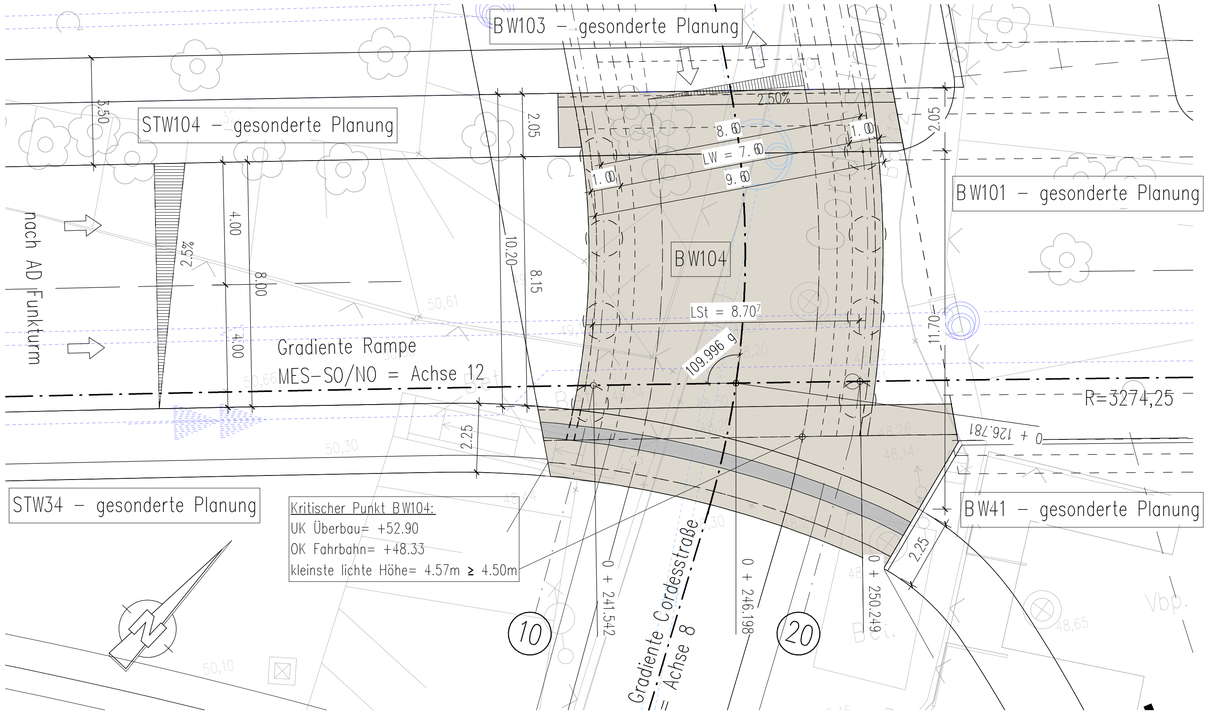

Arbeitsgemeinschaft Umbau AD Funkturm		Datum	Zeichen
Schüßler-Plan Ingenieurgesellschaft mbH Berlin; Greifswalder Str. 80 A, 10405 Berlin, Tel. (030)42106-0 Fax (030)42106-301, www.schuessler-plan.de	bearbeitet	16.12.2020	gez. Janicki
ARCADIS Arcadis Germany GmbH, EUREF-Campus 10, 12829 Berlin, Telefon: (030) 7675 - 0, www.arcadis.com	gezeichnet	16.12.2020	gez. Janicki
Nachunternehmer d. Arge: SSF Ingenieure AG, Schönhauser Allee 149, 10435 Berlin, www.ssf-ing.de	geprüft	16.12.2020	gez. Ehrlicher

DEGES im Auftrag der Autobahn GmbH des Bundes – Die Autobahn		Datum	Zeichen
Deutsche Einheit Fernstraßenplanungs- und -bau GmbH, Zimmerstraße 54, 10117 Berlin, Telefon (030) 202 43 - 0, Telefax (030) 202 43 - 291, www.deges.de	bearbeitet	06/2021	gez. Jagels
	geprüft	06/2021	gez. Kupferschmid
	Projekt-Nr. VKE F03.1		

Nr.	Art der Änderung	Datum	Zeichen
a	Einarbeitung der Prüfanmergungen.	17.06.2021	gez. Ehrlicher

Lagesystem	Soldner 88	Stand Kataster	16.07.2020
Höhensystem	DHHN 92	Bestandsvermessung	16.07.2020

VORENTWURF

Die Autobahn GmbH des Bundes	Unterlage / Blatt-Nr.: 15.2/2.3a
Straße: A 100/115 Station:	Bauwerksskizze BW 104 Brücke i.Z.d. Rampe MES-SO/NO über die Cordesstraße
PROJIS-Nr.: „-"	Maßstab: 1:100

A 100 / A 115 - Umbau AD Funkturm

A100, RF DD - Bau-km 0+000 (Betr.-km 6,091) bis Bau-km 0+871.720 (Betr.-km 7,042)
A100, RF HH - Bau-km 0+000 (Betr.-km 7,042) bis Bau-km 0+970.352 (Betr.-km 6,002)
A115 - Bau-km 0+150 (Betr.-km 26,710) bis Bau-km 1+051.220 (Betr.-km 6,002)

Aufgestellt: (Datum)	Geprüft: (Datum)
DEGES	DEGES .....
Kenntnisnahme: (Datum)	Genehmigt: (Datum) Autobahn GmbH des Bundes .....