

Längsschnitt A-A M 1:200

Schnittführung in Trassierachse 23

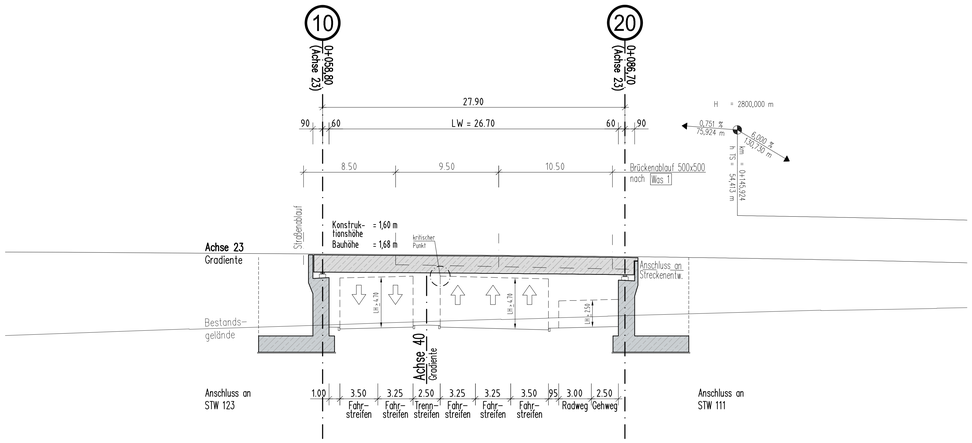


Regelquerschnitt M 1:50

Teilbauwerk BW 111.1

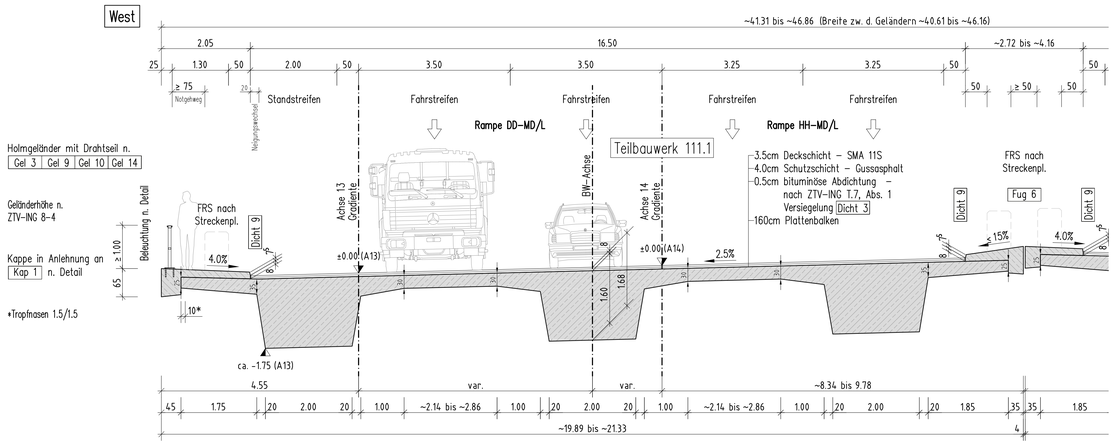


Draufsicht M 1:200

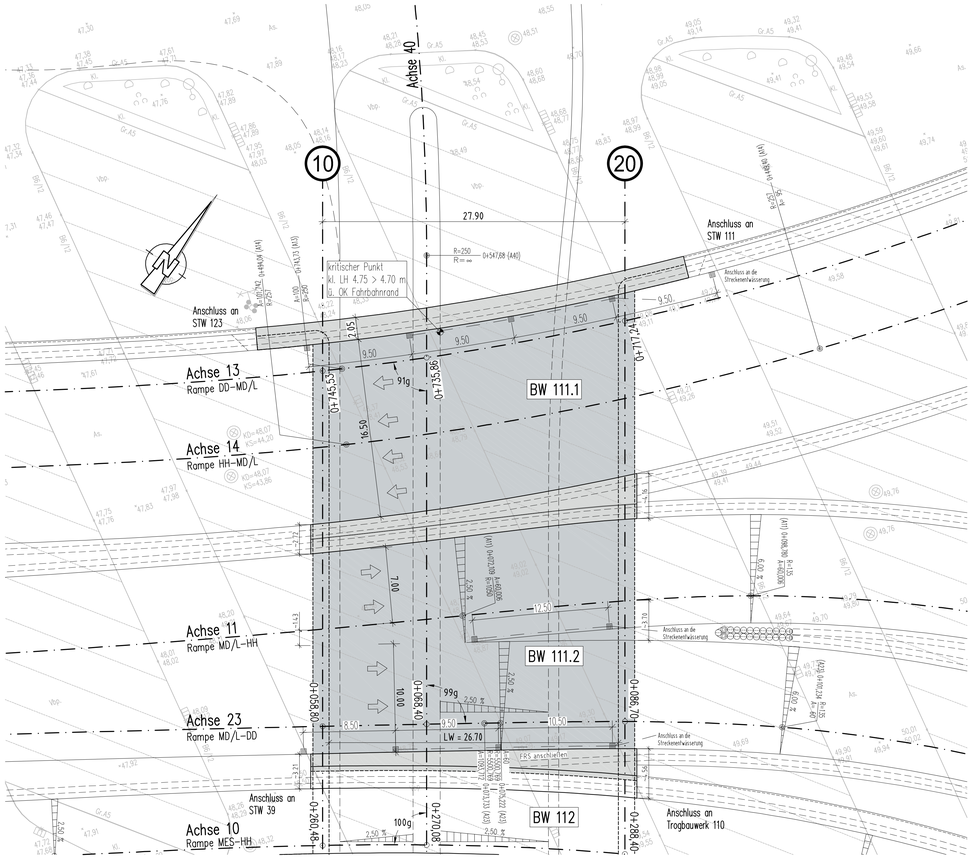

Regelquerschnitt M 1:50

Teilbauwerk BW 111.2

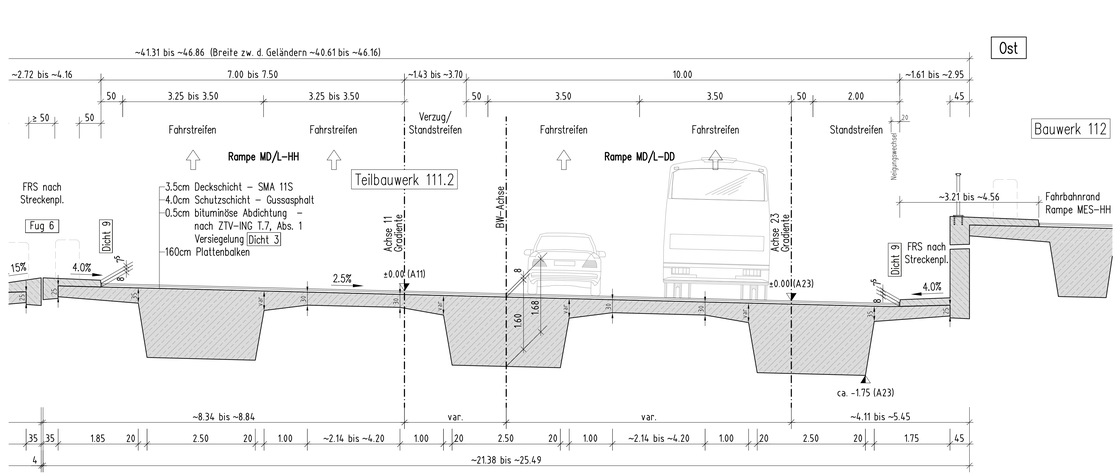


Bauwerksdaten

*) nicht Zutreffendes streichen

Bauart *)	~~Stahlbeton~~ Spannbeton ~~Stahl~~ ~~Verbund~~	
Verkehrslasten		Lastmodell LM1 nach DIN EN 1991-2 (12/2010), Sonderfahrzeug 2401
Verkehrskategorie n. DIN EN 1991-2 (EC 1)		1
Verkehrsart n. DIN EN 1992-2/NA (EC 2/NA)		große Entfernung
Klasse Anprallast Fahrzeugrückhaltesystem DIN EN 1991-2		C
Militärklasse nach STANAG		50/50 - 100
Einzelstützweiten	[m]	27.90
Gesamtlänge zw. d. Endauflagern	[m]	27.90
Lichte Weite zw. d. Widerlagern	[m]	26.70
Kleinste Lichte Höhe	[m]	> 4.70
Kreuzungswinkel	[gon]	var. (91 - 99)
Breite zw. Geländern	[m]	var. (43.39 im Mittel)
Brückenfläche	[m²]	1210

Systemskizze

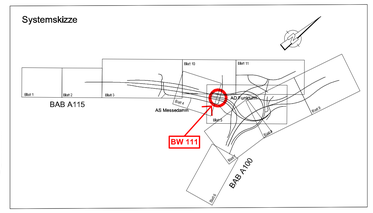

Arbeitsgemeinschaft Umbau AD Funkturm		Datum	Zeichen
Schnüller-Plan Ingenieurgesellschaft mbH Berlin Grellmannstr. 80 A, 10405 Berlin Tel. (030) 42 08 60 Fax (030) 42 08 66 301 www.schuellerplan.de	ARCADIS Nachunternehmer d. Arge Arcadis Germany GmbH EUREF-Campus 10 10829 Berlin Telefon (030) 7879 -0 www.arcadis.com	bearbeitet	06.10.2020	Tunney
		gezeichnet	06.10.2020	Tunney
	Schönbucher Allee 145 10323 Berlin www.sbr-ing.de	geprüft	06.10.2020	Schiller

DEGES im Auftrag der Autobahn GmbH des Bundes — Die Autobahn		Datum	Zeichen
Deutsche Einheit Fernstraßenplanungs- und -bau GmbH Zimmerstraße 54 10117 Berlin Telefon (030) 202 43 - 0 Telefax (030) 202 43 - 291 www.deges.de	bearbeitet	06.2021	Jagels
	geprüft	06.2021	Kupferschmid
	Projekt-Nr. VKE F03.1		

Nr.	Art der Änderung	Datum	Zeichen
a	Einarbeitung der Prüfanmerkungen	06.2021	tun

Lagesystem	Soldner 88	Stand Kataster	16.07.2020
Höhensystem	DHHN 92	Bestandsvermessung	16.07.2020

VORENTWURF

Die Autobahn GmbH des Bundes Straße: A 100/115 Station:	Unterlage / Blatt-Nr.: 15.2 / 5 a **Bauwerksskizze** BW 111, Brücke i.Z.d. Rampen DD-MD/L, HH-MD/L, MD/L-HH, MD/L-DD über die Planstraße 1 Maßstab: 1:200 / 1:50
PROJIS-Nr.: -"	

A 100 / A 115 - Umbau AD Funkturm

A100, RF DD - Bau-km 0+000 (Betr.-km 6.091) bis Bau-km 0+879.320 (Betr.-km 7.042)
A100, RF HH - Bau-km 0+000 (Betr.-km 7.042) bis Bau-km 0+870.332 (Betr.-km 6.062)
A115 - Bau-km 0+150 (Betr.-km 26.712) bis Bau-km 1+051.220 (Betr.-km 27.641)

Aufgestellt:	Geprüft:
DEGES	DEGES
.....	.....
Kenntnisnahme:	Genehmigt:
.....	Die Autobahn GmbH des Bundes
	.....