

Längsschnitt M 1:250

in Gradiente (Achse 14)

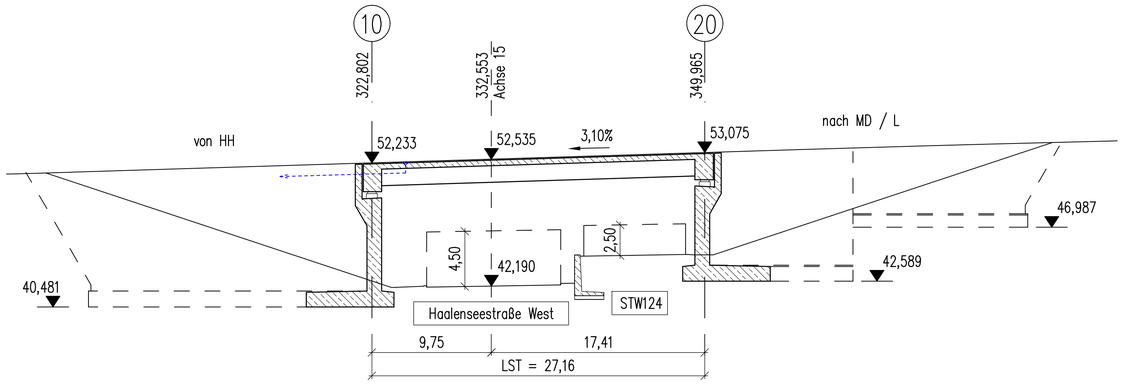

Querschnitt M 1:100


(Ansicht WL A 20)

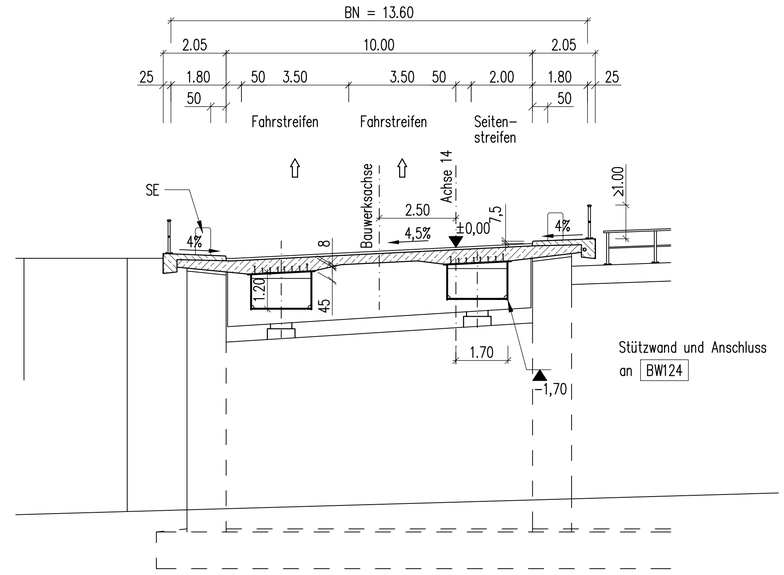


Bauwerksdaten

Bauwerksdaten	
Bauart:	~~Stahlbeton~~ ~~Spannbeton~~ ~~Stahl~~ Verbund
Einwirkung Verkehrslast	LM1 nach EN 1991-2
Sonderfahrzeug 2400/200 nach EN 1991-2, Tab. A1 und A2	
Verkehrskategorie DIN EN 1991-2	1
Verkehrsart DIN EN 1992-2/NA	Große Entfernung
Klasse Anprallast Fahrzeugrückhaltesysteme DIN EN 1991-2	Klasse C
Militärlastenklasse STANAG	MLC 50/50 - 100
Einzelstützweiten (⌒) (m)	27,16
Gesamtlänge zw. Endauflagern (⌒) (m)	27,16
Lichte Weite zw. Widerlagern (⊥) (m)	16,63
Kleinste Lichte Höhe (m)	> 4,50
Kreuzungswinkel (gon)	46,195
Breite zw. Geländern (m)	13,60
Brückenfläche (m2)	370

Systemskizze

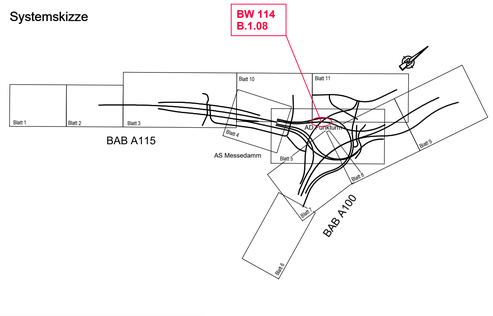

Draufsicht M 1:250

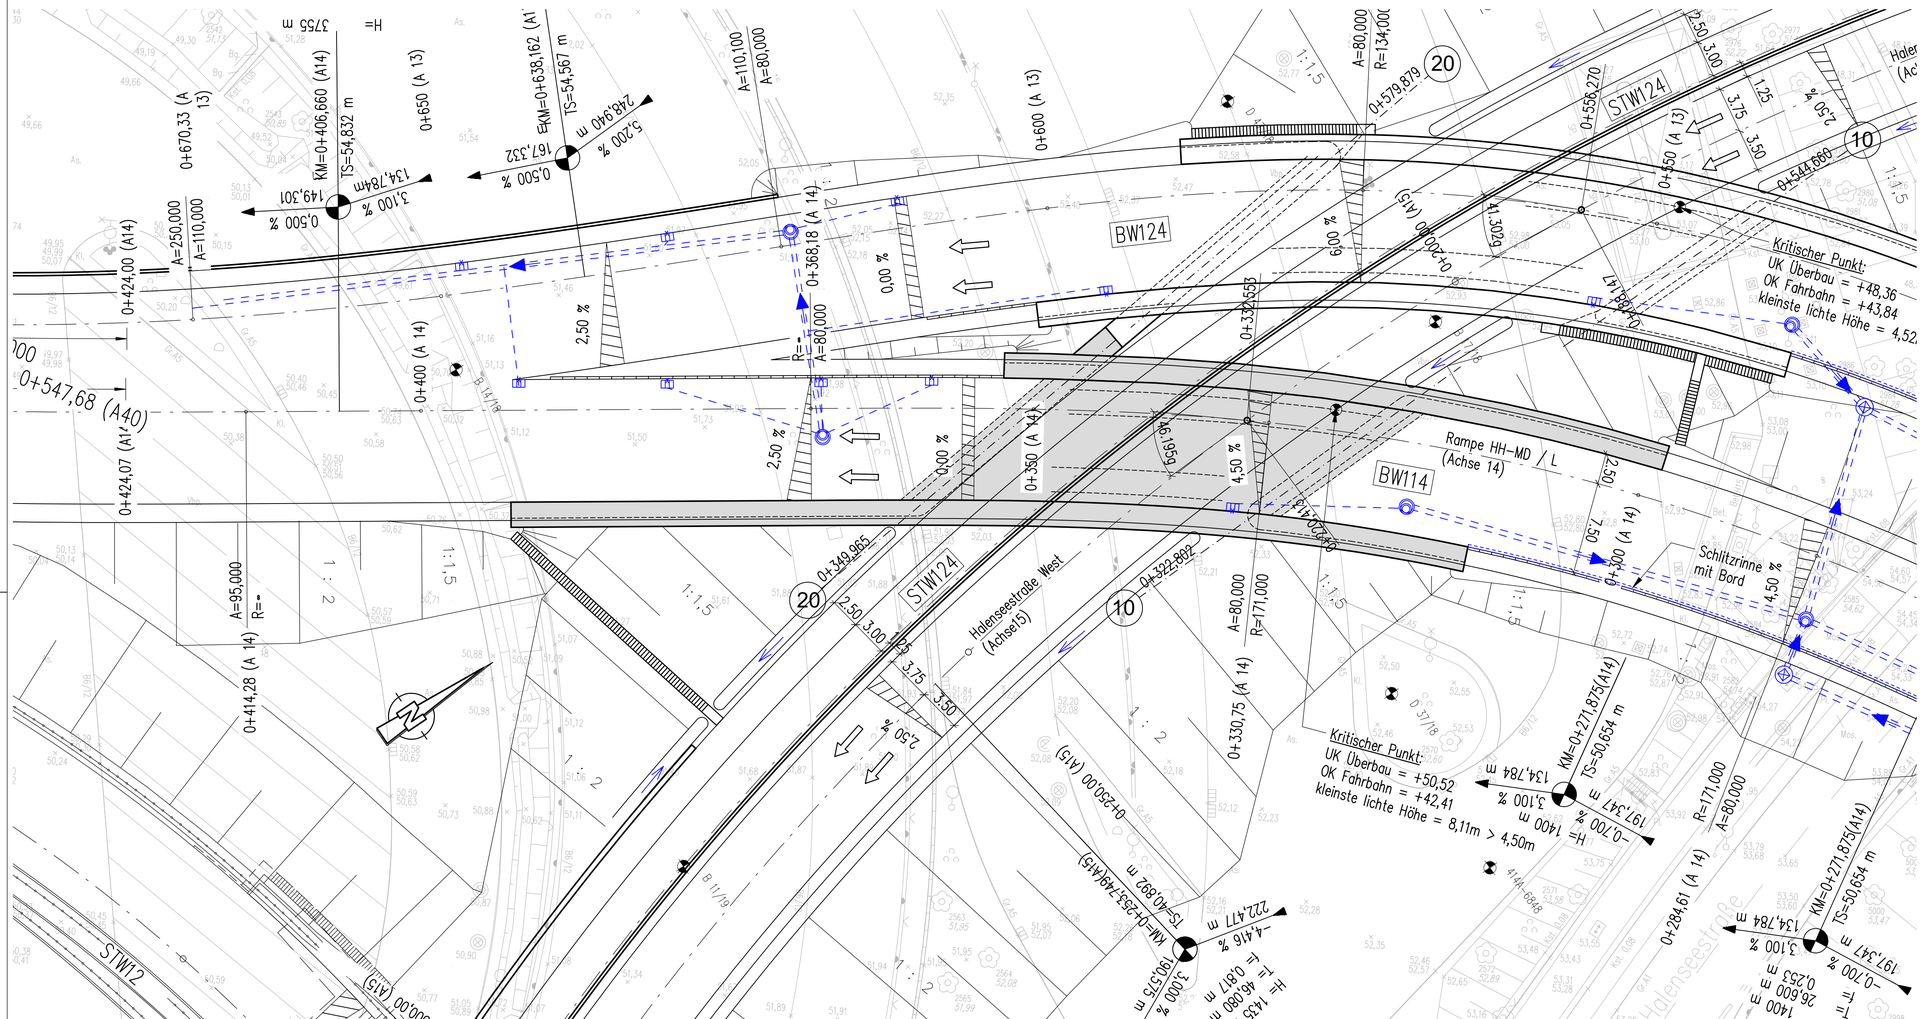

Legende

Entwässerung Verkehrsanlage

Arbeitsgemeinschaft Umbau AD Funkturm

Schüßler-Plan Ingenieurgesellschaft mbH Berlin
Greifswalder Str. 80 A
10405 Berlin
Tel. (030)42106-0 Fax (030)42106-301
www.schuessler-plan.de

ARCADIS
Arcadis Germany GmbH
EUREF-Campus 10
12629 Berlin
Telefon: (030) 7675 - 0
www.arcadis.com

Nachunternehmer d. Arge:
SSF Ingenieure AG
Schönhauser Allee 149
10405 Berlin
www.ssf-ing.de

	Datum	Zeichen
bearbeitet	23.06.2021	gez. Höltge
gezeichnet	23.06.2021	gez. Höltge
geprüft	23.06.2021	gez. Ehrlicher

DEGES im Auftrag der Autobahn GmbH des Bundes — Die Autobahn

Deutsche Einheit Fernstraßenplanungs- und -bau Gmbh
Zimmerstraße 54
10117 Berlin
Telefon (030) 202 43 - 0
Telefax (030) 202 43 - 291
www.deges.de

	Datum	Zeichen
bearbeitet	06 / 2021	gez. Jagels
geprüft	06 / 2021	gez.Kupferschmid
Projekt-Nr.		

Nr.	Art der Änderung	Datum	Zeichen
a	Prüfanmerkungen übernommen, Entwässerung korrigiert	23.06.2021	gez. Höltge

Lagesystem	Soldner 88	Stand Kataster	16.07.2020
Höhensystem	DHHN 92	Bestandsvermessung	16.07.2020

V O R E N T W U R F

Die Autobahn GmbH des Bundes

Straße: A 100/115 Station:

PROJIS-Nr.: -"-

Unterlage / Blatt-Nr.: 15.2 / 7 a
Bauwerksskizze
BW 114 im Zuge der Rampe HH-MD/L über die Halenseestr. West

Maßstab: 1:250 / 1:100

A 100 / A 115 - Umbau AD Funkturm

A100, RF DD - Bau-km 0+000 (Betr.-km 6,091) bis Bau-km 0+879.320 (Betr.-km 7,042)
A100, RF HH - Bau-km 0+000 (Betr.-km 7,042) bis Bau-km 0+970.352 (Betr.-km 6,002)
A115 - Bau-km 0+150 (Betr.-km 26,710) bis Bau-km 1+051.220 (Betr.-km 27,641)

Aufgestellt: (Datum)	Geprüft: (Datum)
DEGES	DEGES
Kenntnisnahme: (Datum)	Genehmigt: (Datum)
	Autobahn GmbH des Bundes