

Längsschnitt M 1:100

Schnittführung in Trassierungsachse 2/3, Höhen der Gradiente Achse 3

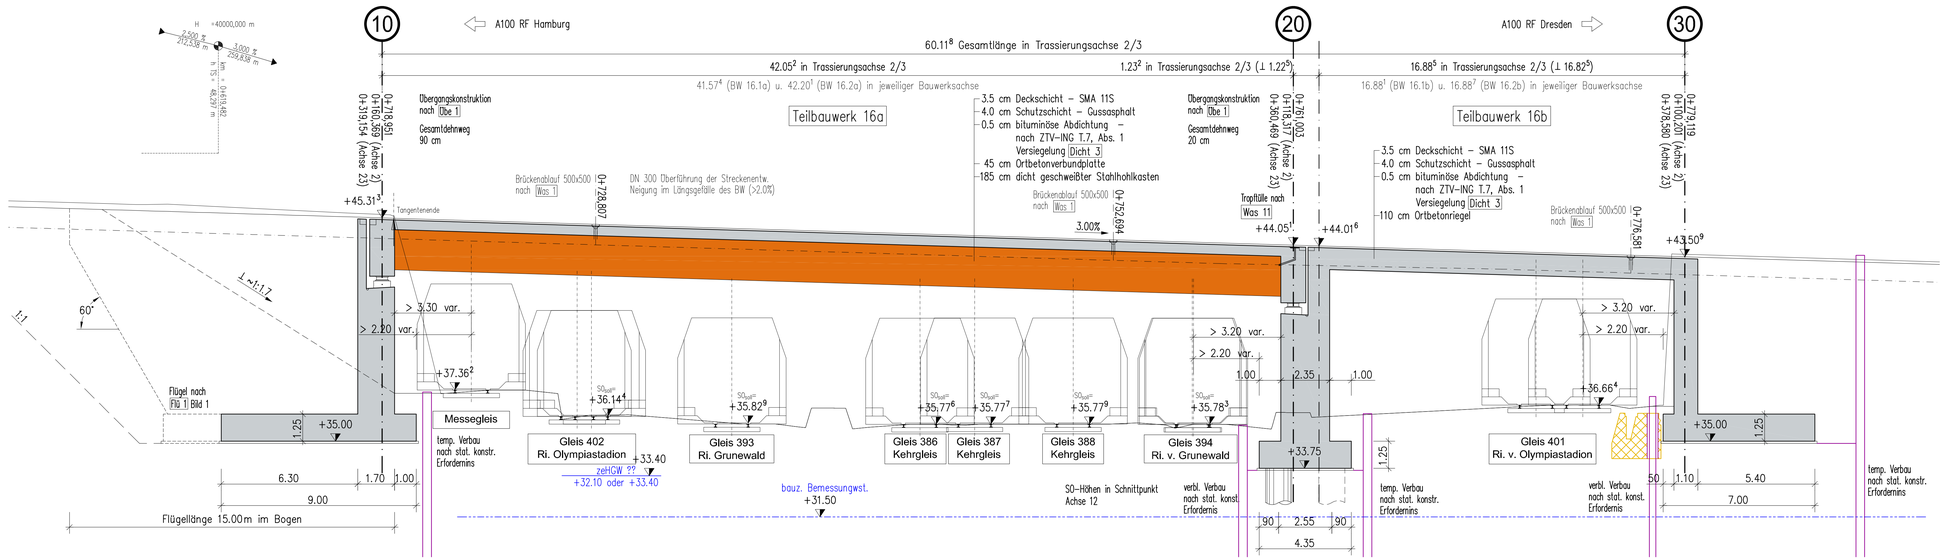

Systemskizze

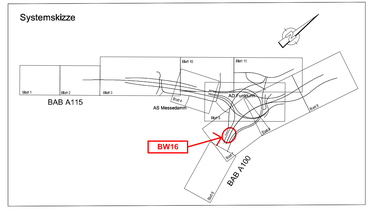

Arbeitsgemeinschaft Umbau AD Funkturm		Datum	Zeichen
Schlüter-Plan Ingenieurgesellschaft mbH Berlin Greifswalder Str. 80 A 10405 Berlin Tel. (030)42108-0 Fax (030)42108-331 www.schueler-plan.de	bearbeitet	06.10.2020	Tunney
	gezeichnet	06.10.2020	Tunney
	geprüft	06.10.2020	Schiller
ARCADIS Arcadis Germany GmbH EUREF-Campus 10 12529 Berlin Telefon (030) 7879 -0 www.arcadis.com	Nachunternehmer d. Arge:		
SSF Ingenieure AG Schlüterufer Allee 145 10553 Berlin www.ssf-ag.de			

DEGES Deutsche Einheit Fernstraßenplanungs- und -bau GmbH Zimmerstraße 54 10117 Berlin Telefon (030) 202 43 - 0 Telefax (030) 202 43 - 291 www.deges.de	im Auftrag der Autobahn GmbH des Bundes Die Autobahn		Datum	Zeichen
		bearbeitet	06.2021	Jagels
		geprüft	06.2021	Kupferschmid
		Projekt-Nr.	VKE F03.1	

Nr.	Art der Änderung	Datum	Zeichen
a	Einarbeitung der Prüfanmerkungen	06.2021	tun

Lagesystem	Soldner 88	Stand Kataster	16.07.2020
Höhensystem	DHHN 92	Bestandsvermessung	16.07.2020

VORENTWURF

Die Autobahn GmbH des Bundes	Unterlage / Blatt-Nr.: 15.2 / 9.2 a
Straße: A 100/115 Station:	Bauwerksskizze BW116, Brücke i.Z.d. A100 über die Bahnanlagen (Messegelände/6024/6025)
PROJIS-Nr.: -"-	Maßstab: 1:100

A 100 / A 115 - Umbau AD Funkturm

A100, RF DD - Bau-km 0+000 (Betr.-km 6,091) bis Bau-km 0+879,320 (Betr.-km 7,042)
A100, RF HH - Bau-km 0+000 (Betr.-km 7,042) bis Bau-km 0+870,332 (Betr.-km 6,002)
A115 - Bau-km 0+150 (Betr.-km 26,710) bis Bau-km 1+051,220 (Betr.-km 27,641)

Aufgestellt:	Geprüft:
DEGES	DEGES
.....	.....
Kenntnisnahme:	Genehmigt:
.....	Die Autobahn GmbH des Bundes
.....	.....