

Regelquerschnitt M 1:50

Teilbauwerk 116.1a und 116.2a - Stahlverbundquerschnitt

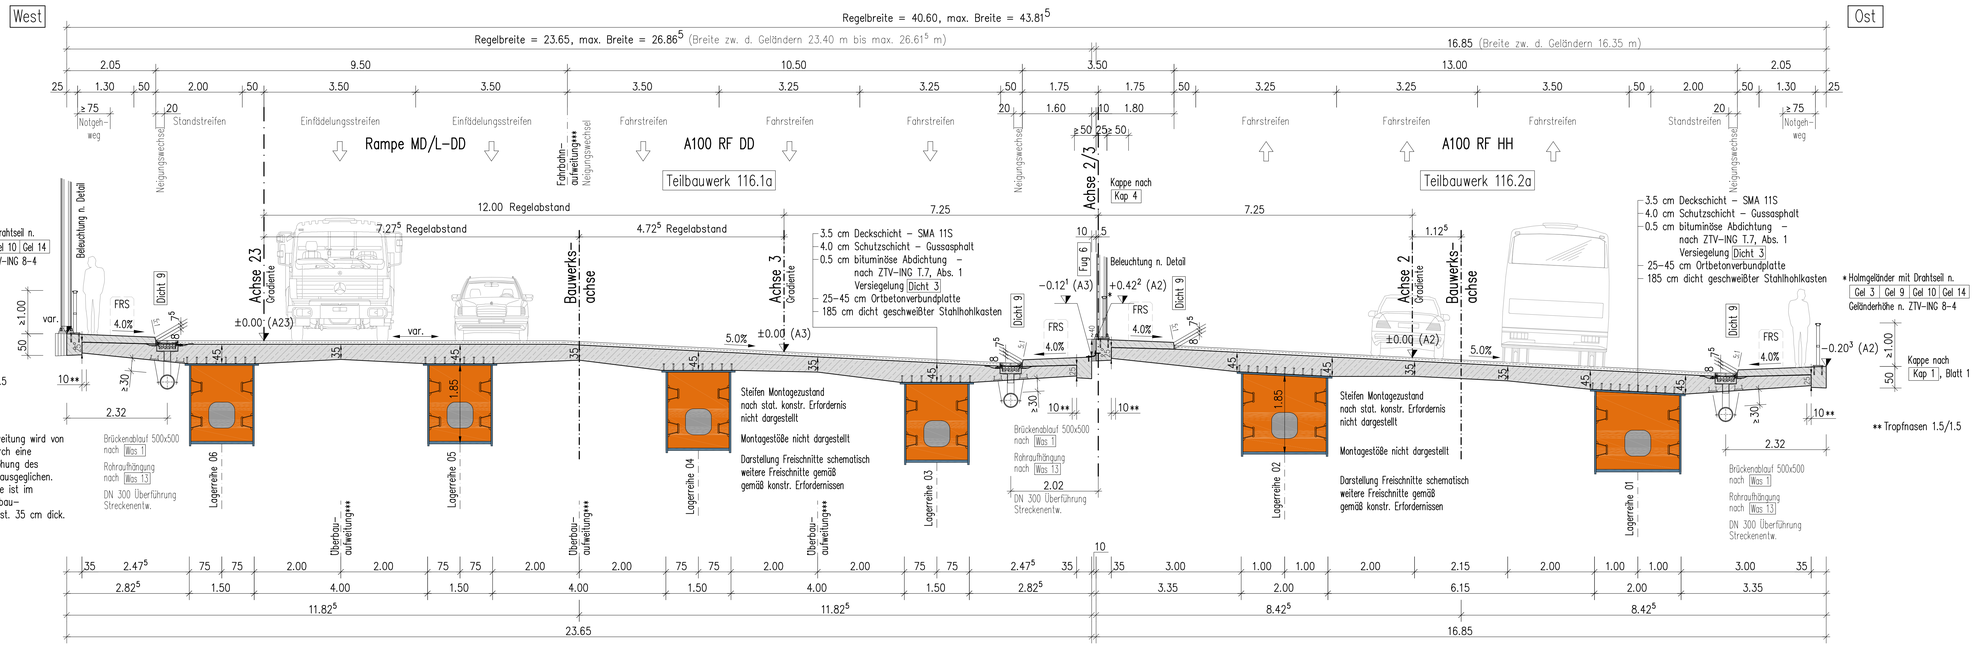


Regelquerschnitt M 1:50

Teilbauwerk 116.1b und 116.2b - Rahmenbauwerk

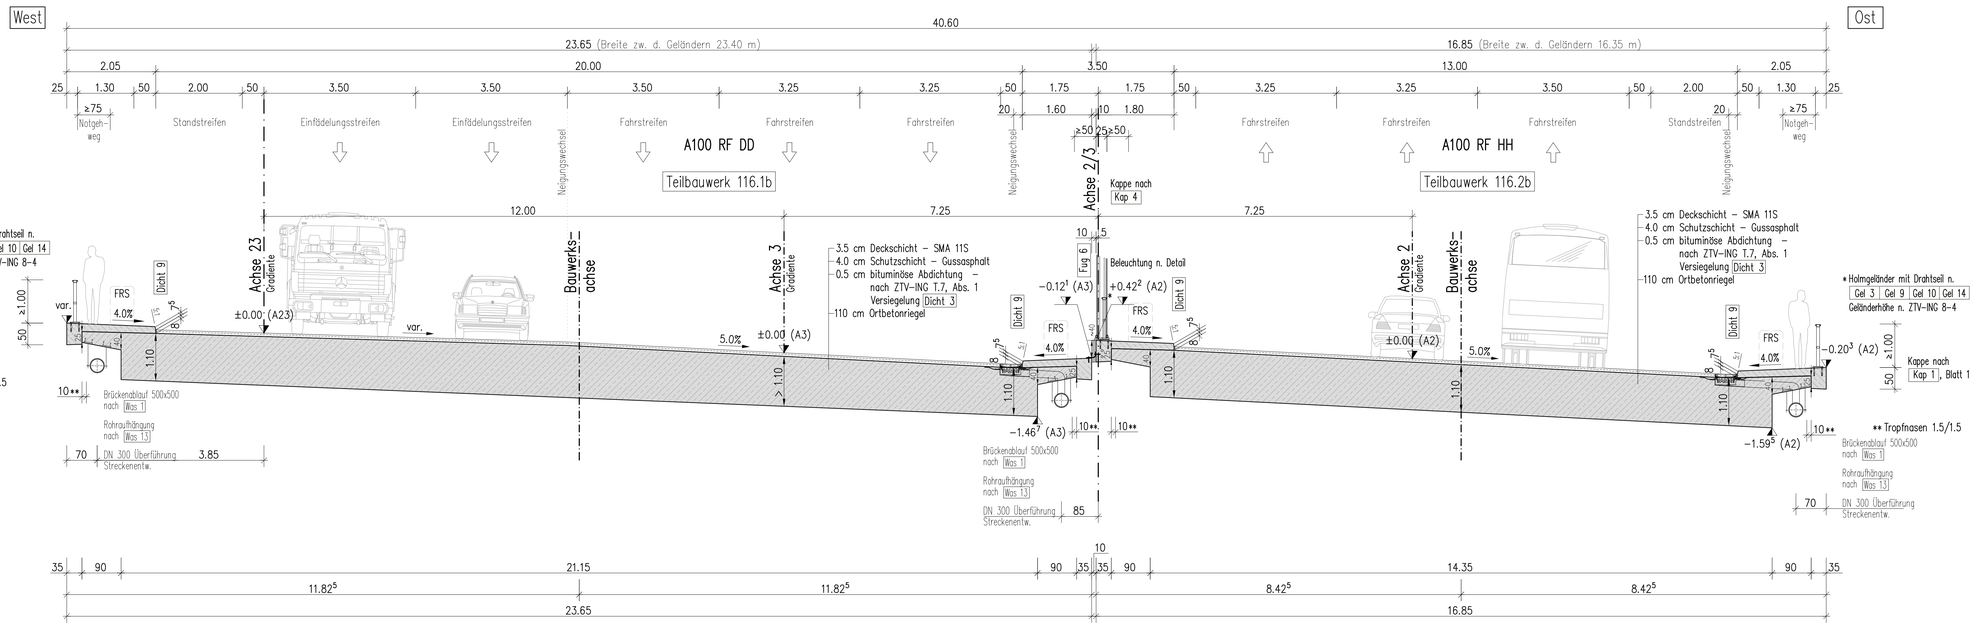

Systemskizze

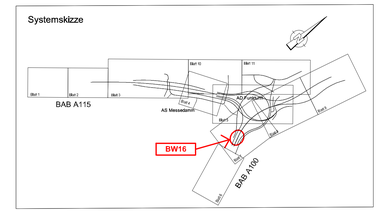

Arbeitsgemeinschaft Umbau AD Funkturm		Datum	Zeichen
Schüßler-Plan Ingenieurgesellschaft mbH Berlin Großbeerstr. 30 A, 10405 Berlin Tel. (030)42190-0 Fax (030)42109-301 www.schuessler-plan.de	ARCADIS Nachunternehmer d. Argeb Arcadis Germany GmbH, EUREF-Campus 10, 12529 Berlin Telefon: (030) 7676 -0 www.arcadis.com	bearbeitet	06.10.2020	Tunney
	SSP Ingenieure AG Schöneberger Allee 140, 10825 Berlin www.ssp-ag.de	gezeichnet	06.10.2020	Tunney
		geprüft	06.10.2020	Schiller

DEGES im Auftrag der Autobahn GmbH des Bundes Deutsche Einheit Fernstraßenplanungs- und -bau Gmbh Zimmerstraße 54, 10117 Berlin Telefon (030) 202 43 - 0 Telefax (030) 202 43 - 291 www.deges.de	Die Autobahn		Datum	Zeichen
		bearbeitet	06.2021	Jagels
		geprüft	06.2021	Kupferschmid
		Projekt-Nr. VKE F03.1		

Nr.	Art der Änderung	Datum	Zeichen
a	Einarbeitung der Prüfanmerkungen	06.2021	tun

Lagesystem	Soldner 88	Stand Kataster	16.07.2020
Höhensystem	DHHN 92	Bestandsvermessung	16.07.2020

VORENTWURF

Die Autobahn GmbH des Bundes Straße: A 100/115 Station: PROJIS-Nr.: -"-	Unterlage / Blatt-Nr.: 15.2 / 9.3 a **Bauwerksskizze** BW116, Brücke i.Z.d. A100 über die Bahnanlagen (Messegleis/6024/6025) Maßstab: 1:50

A 100 / A 115 - Umbau AD Funkturm

A100, RF DD – Bau-Km 0+000 (Betr.-Km 6,091) bis Bau-Km 0+679,320 (Betr.-Km 7,042)
A100, RF HH – Bau-Km 0+000 (Betr.-Km 7,042) bis Bau-Km 0+870,352 (Betr.-Km 6,902)
A115 - Bau-Km 0+150 (Betr.-Km 26,710) bis Bau-Km 1+051,220 (Betr.-Km 27,841)

Aufgestellt:	Geprüft:
DEGES	DEGES
.....	.....
Kenntnisnahme:	**Genehmigt:**
.....	Die Autobahn GmbH des Bundes .....