

# Regelquerschnitt

M 1:50

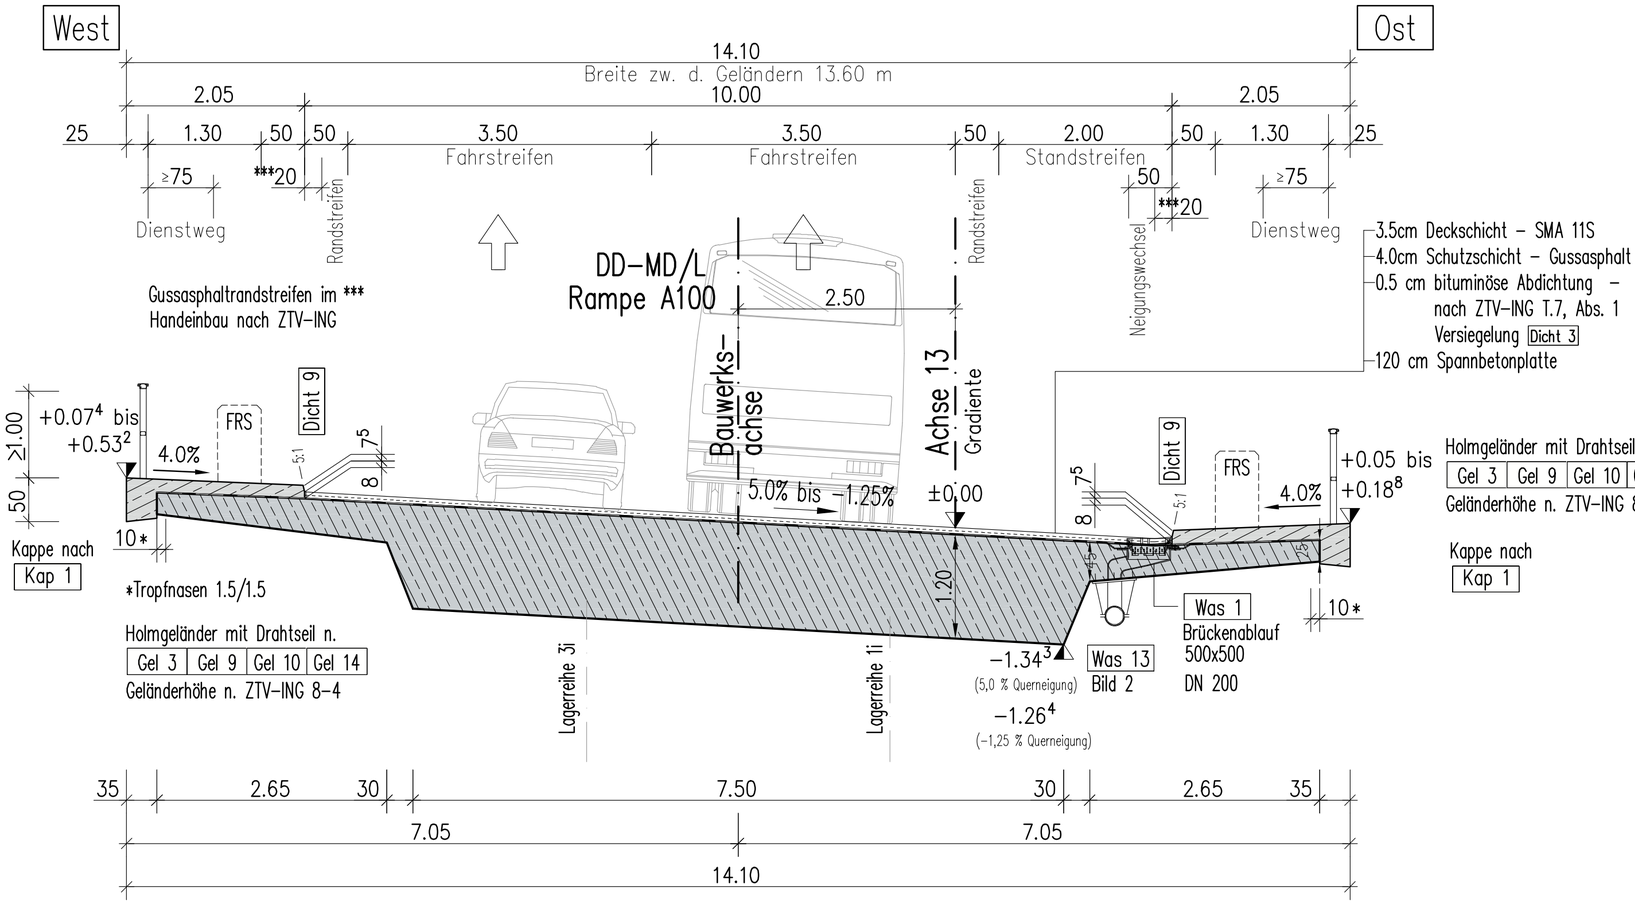


Systemskizze

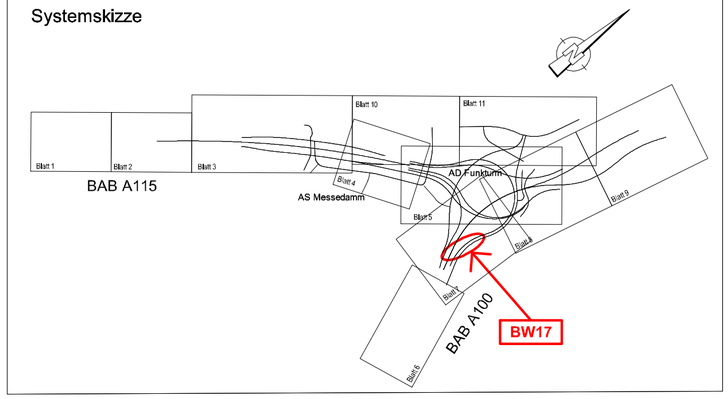


| Arbeitsgemeinschaft Umbau AD Funkturm | | Datum | Zeichen |
|---|---|---|---|
| Schüßler-Plan Ingenieurgesellschaft mbH Berlin<br>Greifswalder Str. 80 A<br>10405 Berlin<br>Tel. (030)42106-0 Fax (030)42106-301<br>www.schuessler-plan.de | bearbeitet | 06.10.2020 | Tunney |
| ARCADIS<br>Arcadis Germany GmbH<br>EUREF-Campus 10<br>12629 Berlin<br>Telefon: (030) 7675 - 0<br>www.arcadis.com | gezeichnet | 06.10.2020 | Tunney |
| Nachunternehmer d. Arge:<br>SSF Ingenieure AG<br>Schönhauser Allee 149<br>10435 Berlin<br>www.ssf-ing.de | geprüft | 06.10.2020 | Schiller |

| DEGES im Auftrag der Autobahn GmbH des Bundes — Die Autobahn<br>Deutsche Einheit Fernstraßenplanungs- und -bau Gmbh<br>Zimmerstraße 54<br>10117 Berlin<br>Telefon (030) 202 43 - 0<br>Telefax (030) 202 43 - 291<br>www.deges.de | | Datum | Zeichen |
|---|---|---|---|
| | bearbeitet | 06.2021 | Jagels |
| | geprüft | 06.2021 | Kupferschmid |
| | Projekt-Nr. VKE F03.1 | | |

| | | | |
|---|---|---|---|
| | | | |
| | | | |
| a | Einarbeitung der Prüfanmerkungen | 06.2021 | tun |
| Nr. | Art der Änderung | Datum | Zeichen |

| | | | |
|---|---|---|---|
| Lagesystem | Soldner 88 | Stand Kataster | 16.07.2020 |
| Höhensystem | DHHN 92 | Bestandsvermessung | 16.07.2020 |

# V O R E N T W U R F

| Die Autobahn GmbH des Bundes | Unterlage / Blatt-Nr.: 15.2 / 10.2 a |
|---|---|
| Straße: A 100/115 Station: | Bauwerksskizze<br>BW17, Brücke i.Z.d. Rampe DD-MD/L über die Bahnanlagen (Messegleis/6024/6025) |
| PROJIS-Nr.: „-“ | Maßstab: 1:50 |

## A 100 / A 115 - Umbau AD Funkturm

A100, RF DD - Bau-km 0+000 (Betr.-km 6,091) bis Bau-km 0+879.320 (Betr.-km 7,042)
A100, RF HH - Bau-km 0+000 (Betr.-km 7,042) bis Bau-km 0+970.352 (Betr.-km 6,002)
A115 - Bau-km 0+150 (Betr.-km 26,710) bis Bau-km 1+051.220 (Betr.-km 27,641)

| Aufgestellt: | Geprüft: |
|---|---|
| DEGES<br>..... | DEGES<br>..... |
| Kenntnisnahme:<br>..... | Genehmigt:<br>Die Autobahn GmbH des Bundes<br>..... |