
Längsschnitt


in Trassierungsachse 16

M 1:200

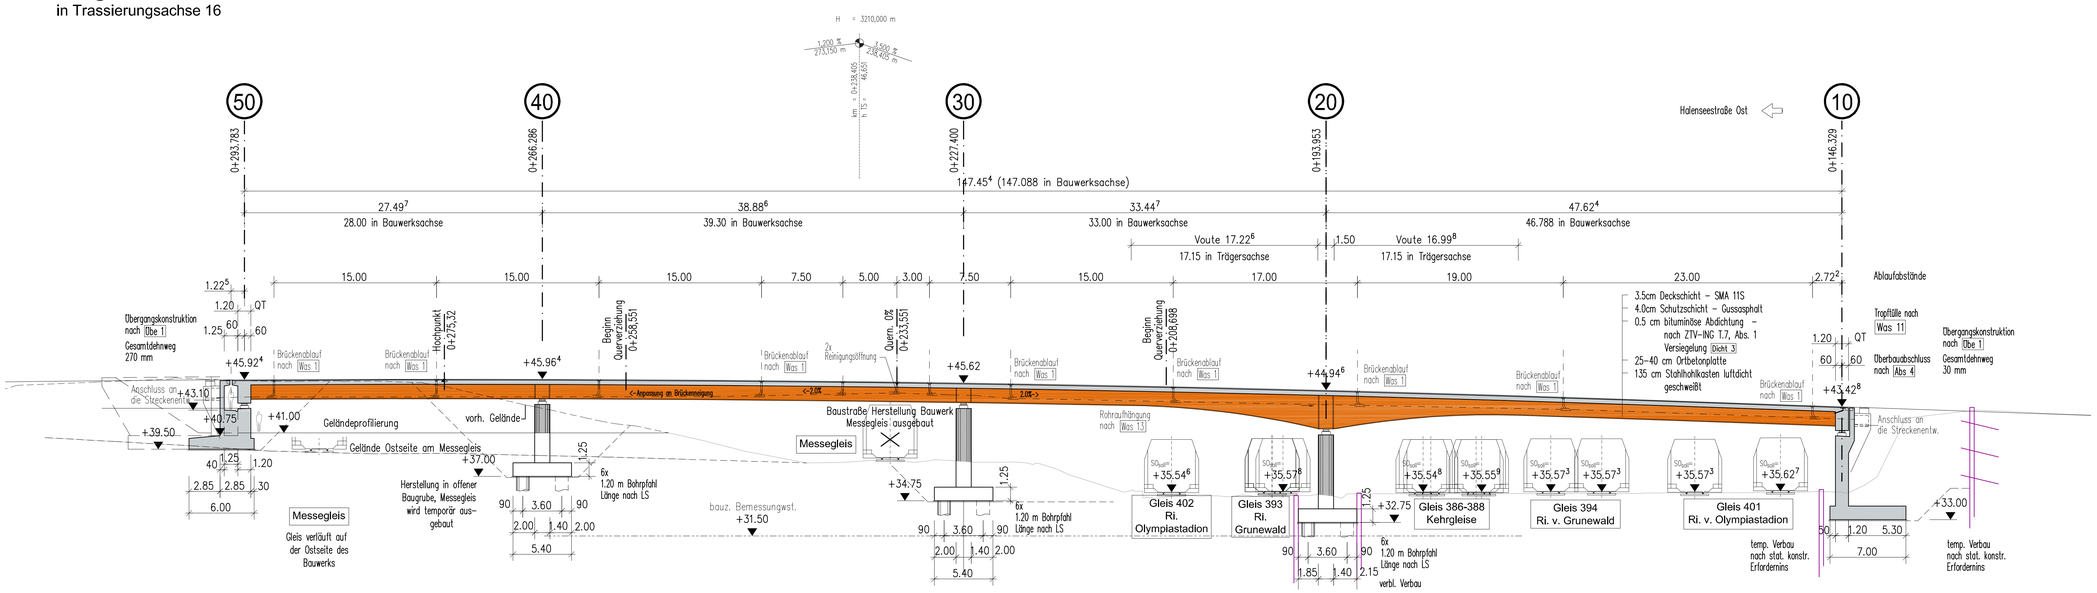

Draufsicht

M 1:200

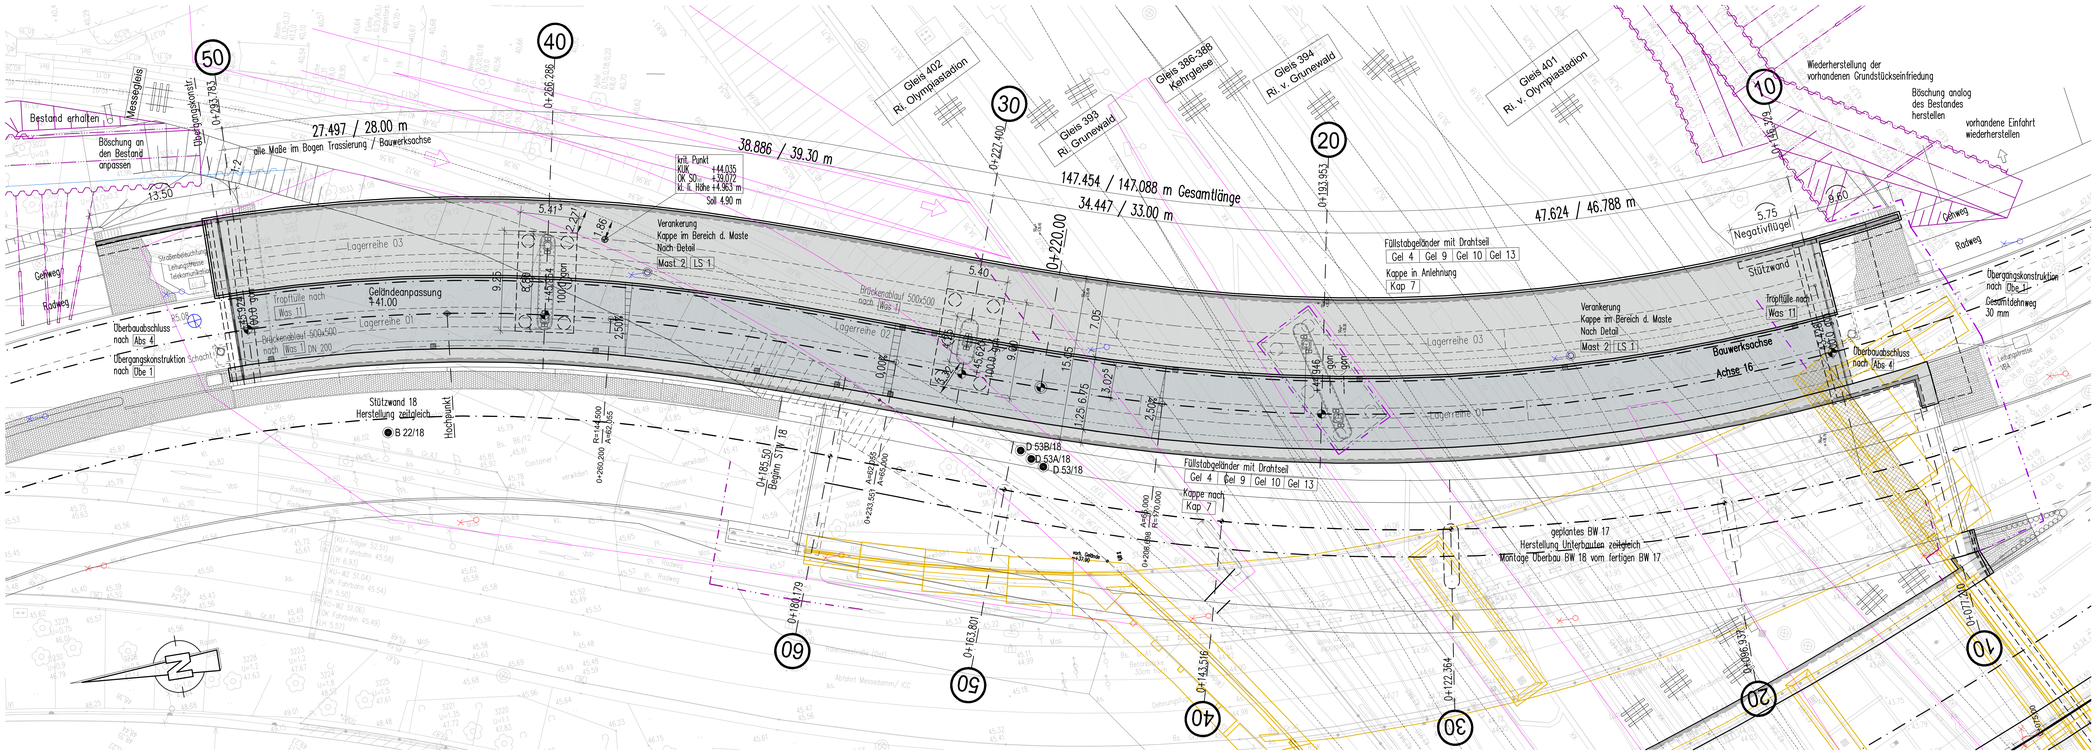


Bauwerksdaten

**) nicht Zutreffendes streichen

Bauart **)	~~Stahlbeton – Spannbeton – Stahl –~~ Verbund	
Verkehrslasten	Lastmodell LM1 nach DIN EN 1991-2 (12/2010), Sonderfahrzeug 240t	
Verkehrskategorie n. DIN EN 1991-2 (EC 1)	1	
Verkehrsart n. DIN EN 1992-2/NA (EC 2/NA)	große Entfernung	
Klasse Anprallast Fahrzeugrückhaltesystem DIN EN 1991-2	C	
Militärklasse nach STANAG	50/50 – 100	
Einzelstützweiten	[m]	28.0 + 39.3 + 33.0 + 46.788
Gesamtlänge zw. d. Endauflagern	[m]	147.088
Lichte Weite zw. d. Widerlagern	[m]	145.888
Kleinste Lichte Höhe	[m]	> 4.90 (über SO S-Bahn)
Kreuzungswinkel	[gon]	100 / variabel
Breite zw. Geländern	[m]	14.55
Brückenfläche	[m²]	2140

Systemskizze

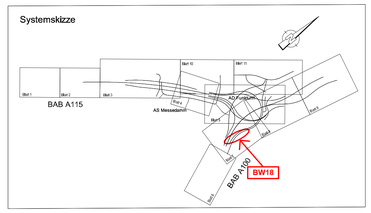

Arbeitsgemeinschaft Umbau AD Funkturm

Schlüßler-Plan Ingenieurgesellschaft mbH Berlin
Greifswalder Str. 80 A, 10405 Berlin
Tel. (030)42136-0 Fax (030)42136-331
www.schuesslerplan.de

ARCADIS Arcadis Germany GmbH, EUREF-Campus 10, 12629 Berlin, Telefon: (030) 7675 – 0, www.arcadis.com

Nachunternehmer d. Arge: IPP Ingenieurgesellschaft mbH, Schöneberger Ufer 65, 10785 Berlin, Tel. (030) 2 69 06-0, www.ipp.de

	Datum	Zeichen
bearbeitet	06.10.2020	Wagner
gezeichnet	06.10.2020	Wagner
geprüft	06.10.2020	Schiller

DEGES Deutsche Einheit Fernstraßenplanungs- und -bau GmbH, Zimmerstraße 54, 10117 Berlin, Telefon (030) 202 43 - 0, Telefax (030) 202 43 - 291, www.deges.de

im Auftrag der Autobahn GmbH des Bundes

Die Autobahn

	Datum	Zeichen
bearbeitet	06.2021	Jagels
geprüft	06.2021	Kupferschmid
Projekt-Nr. VKE F03.1		

Nr.	Art der Änderung	Datum	Zeichen
a	Einarbeitung der Prüfanmerkungen	06.2021	tun

Lagesystem	Soldner 88	Stand Kataster	16.07.2020
Höhensystem	DHHN 92	Bestandsvermessung	16.07.2020

VORENTWURF

Die Autobahn GmbH des Bundes

Straße: A 100/115 Station:

PROJIS-Nr.: -"-

Unterlage / Blatt-Nr.: 15.2 / 11.1 a

Bauwerksskizze

BW18, Brücke i.Z.d. Halenseestr. Ost über die Bahnanlagen (Messegelände/6024/6025)

Maßstab: 1:200

A 100 / A 115 - Umbau AD Funkturm

A100, RF DD = Bau-km 0+000 (Betr.-km 6,091) bis Bau-km 0+879,320 (Betr.-km 7,042)
A100, RF HH = Bau-km 0+000 (Betr.-km 7,042) bis Bau-km 0+970,352 (Betr.-km 6,902)
A115 = Bau-km 0+150 (Betr.-km 26,710) bis Bau-km 1+051,220 (Betr.-km 27,641)

Aufgestellt:	Geprüft:
DEGES	DEGES
.....	.....
Kenntnisnahme:	Genehmigt:
.....	Die Autobahn GmbH des Bundes
	.....