

Regelquerschnitt

M 1:50

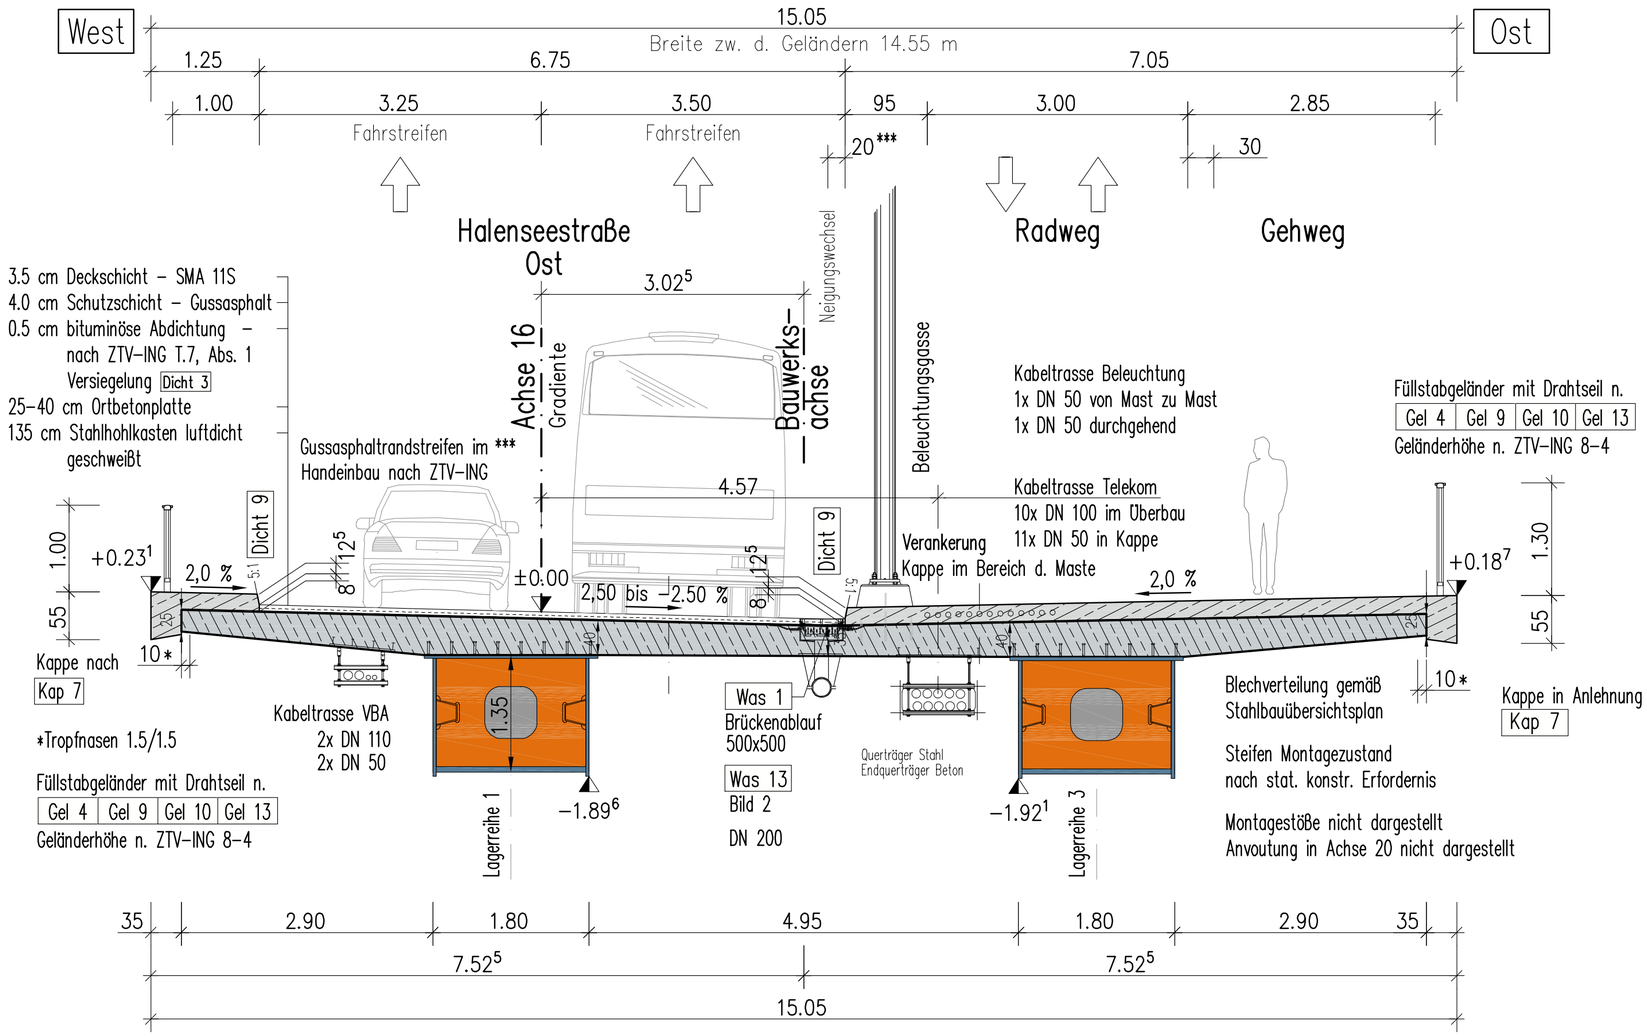

Systemskizze

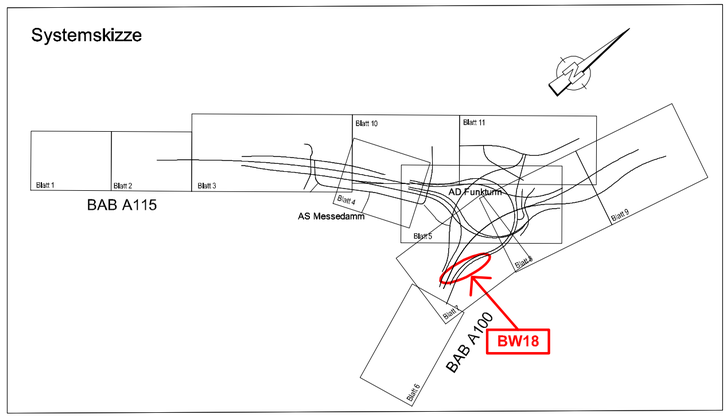

Arbeitsgemeinschaft Umbau AD Funkturm		Datum	Zeichen
Schüßler-Plan Ingenieurgesellschaft mbH Berlin Greifswalder Str. 80 A 10405 Berlin Tel. (030)42106-0 Fax (030)42106-301 www.schuessler-plan.de	bearbeitet	06.10.2020	Wagner
ARCADIS Arcadis Germany GmbH EUREF-Campus 10 12629 Berlin Telefon: (030) 7675 - 0 www.arcadis.com	gezeichnet	06.10.2020	Wagner
Nachunternehmer d. Arge: SSF Ingenieure AG Schönhauser Allee 149 10435 Berlin www.ssf-ing.de	geprüft	06.10.2020	Schiller

DEGES im Auftrag der Autobahn GmbH des Bundes — Die Autobahn		Datum	Zeichen
Deutsche Einheit Fernstraßenplanungs- und -bau Gmbh Zimmerstraße 54 10117 Berlin Telefon (030) 202 43 - 0 Telefax (030) 202 43 - 291 www.deges.de	bearbeitet	06.2021	Jagels
	geprüft	06.2021	Kupferschmid
	Projekt-Nr. VKE F03.1		

Nr.	Art der Änderung	Datum	Zeichen
a	Einarbeitung der Prüfanmerkungen	06.2021	tun

Lagesystem	Soldner 88	Stand Kataster	16.07.2020
Höhensystem	DHHN 92	Bestandsvermessung	16.07.2020

VORENTWURF

Die Autobahn GmbH des Bundes

Straße: A 100/115 Station:

PROJIS-Nr.: „-“

Unterlage / Blatt-Nr.: 15.2 / 11.2 a

Bauwerksskizze

BW18, Brücke i.Z.d. Halenseestr. Ost über die Bahnanlagen (Messegleis/6024/6025)

Maßstab: 1:50

A 100 / A 115 - Umbau AD Funkturm

A100, RF DD - Bau-km 0+000 (Betr.-km 6,091) bis Bau-km 0+879.320 (Betr.-km 7,042)
A100, RF HH - Bau-km 0+000 (Betr.-km 7,042) bis Bau-km 0+970.352 (Betr.-km 6,002)
A115 - Bau-km 0+150 (Betr.-km 26,710) bis Bau-km 1+051.220 (Betr.-km 27,641)

Aufgestellt:	Geprüft:
DEGES	DEGES .....
Kenntnisnahme:	Genehmigt: Die Autobahn GmbH des Bundes .....