

Längsschnitt M 1:200


Schnitt in Gradiente (Achse 11)

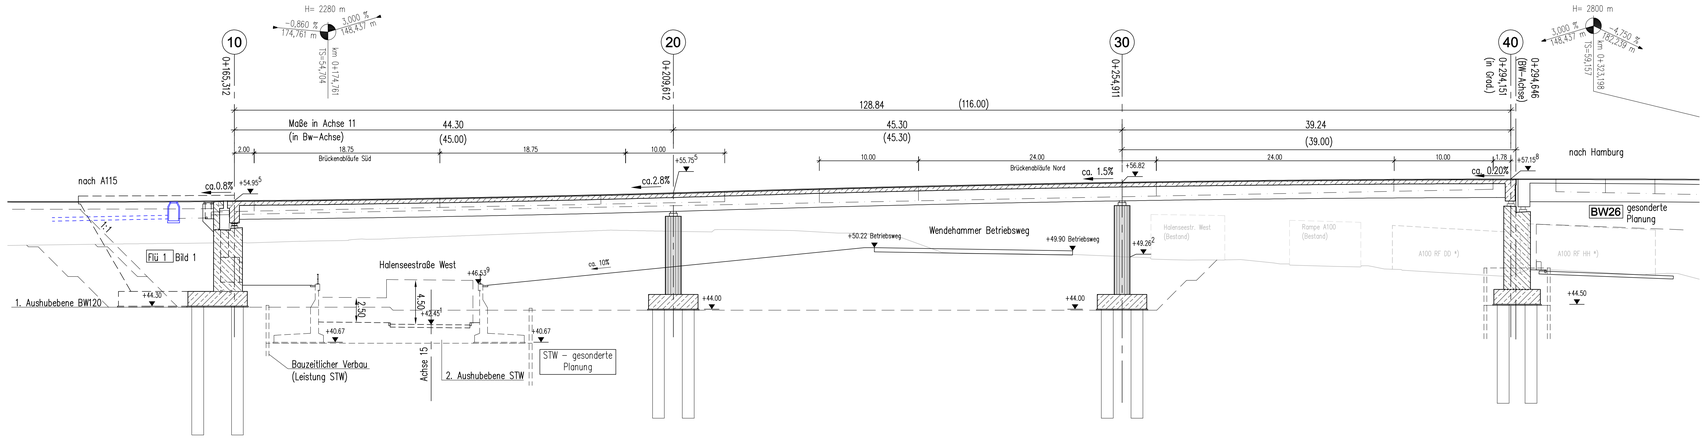

Regelquerschnitt M 1:100

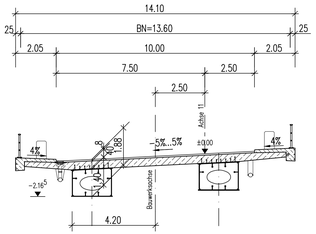

Draufsicht M 1:200

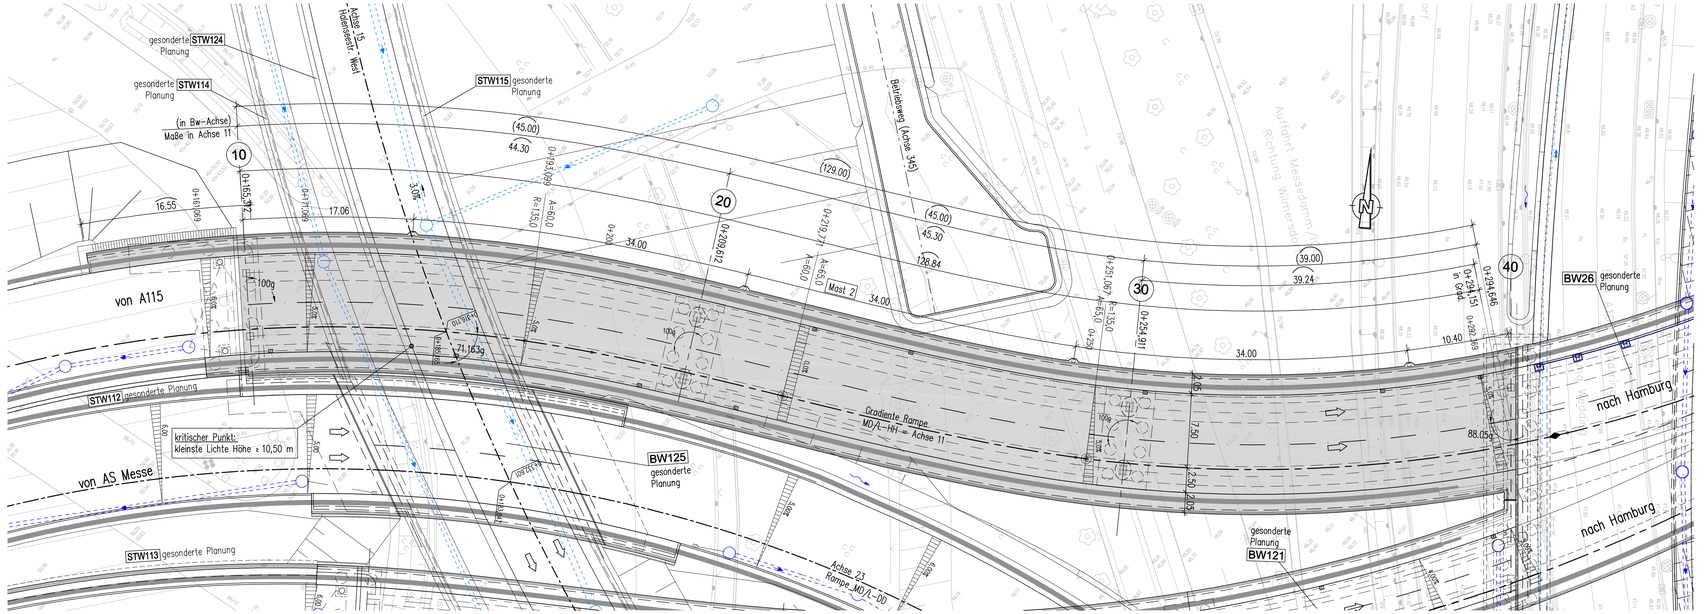


Legende

Entwässerung Verkehrsanlage

Bauwerksdaten

Bauart:		Stahlbeton — Spannbeton — Stahl — Verbund
Einwirkung Verkehrslast:		DIN EN 1991-2 Lastmodell LM1
Verkehrskategorie n. DIN EN 1991-2		1
Verkehrsart n. DIN EN 1992-2/NA		große Entfernung
Klasse Anprallast Fahrzeugrückhaltesysteme		C
Militärlastenklasse STANAG		50/50 – 100
Einzelstützweiten (*)	[m]	45,00 – 45,00 – 39,00
Gesamtlänge zw. Endauflagern (*)	[m]	129,00
Lichte Weite zw. Widerlagern (⊥)	[m]	127,45
Kleinste Lichte Höhe	[m]	>= 4,50 (über Fahrbahn)
Kreuzungswinkel	[gon]	71,163
Breite zw. Geländern	[m]	13,60
Brückenfläche	[m2]	1754

Systemskizze

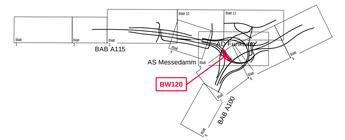

Arbeitsgemeinschaft Umbau AD Funkturm		Datum	Zeichen
Schüßler-Plan Ingenieurgesellschaft mbH Greifswalder Str. 80 A 10405 Berlin Tel. (030)42106-0 Fax (030)42106-301 www.schuessler-plan.de	Nachunternehmer d. Arge. ARCADIS Arcadis Germany GmbH Schlesische Straße 29 10825 Berlin Telefon (030) 7675 - 0 www.arcadis.com SSF Ingenieure AG Schnittauer Allee 14B 10405 Berlin www.ssf-ag.de	bearbeitet	23.06.2021	gez. Schreier
		gezeichnet	23.06.2021	gez. Schreier
		geprüft	23.06.2021	gez. Ehrlicher

DEGES im Auftrag der Autobahn GmbH des Bundes		Datum	Zeichen
Deutsche Einheit Fernstraßenplanungs- und -bau GmbH Zimmerstraße 54 10117 Berlin Telefon (030) 202 43 - 0 Telefax (030) 202 43 - 291 www.deges.de	bearbeitet	06/2021	gez. Jagels
	geprüft	06/2021	gez. Kupferschmid
	Projekt-Nr. VKE F03.1		

Nr.	Art der Änderung	Datum	Zeichen
a.	Einarbeitung der Prüfanmerkungen.	23.06.2021	gez. Schreier

Lagesystem	Soldner 88	Stand Kataster	16.07.2020
Höhensystem	DHHN 92	Bestandsvermessung	16.07.2020

V O R E N T W U R F

Die Autobahn GmbH des Bundes	Unterlage / Blatt-Nr.: 15.2 /12 a
	Bauwerksskizze
	BW120 i.Z.d. Rampe MD/L-HH über die Halenseestraße West
Straße: A 100/115 Station:	Maßstab: 1:200, 100
PROJIS-Nr.: „"	

A 100 / A 115 - Umbau AD Funkturm

A100, RF DD - Bau-km 0+000 (Bere.-km 6,091) bis Bau-km 0+879,320 (Bere.-km 7,042)
A100, RF HH - Bau-km 0+000 (Bere.-km 7,042) bis Bau-km 0+970,352 (Bere.-km 6,002)
A115 - Bau-km 0+150 (Bere.-km 26,710) bis Bau-km 1+051,220 (Bere.-km 27,641)

Aufgestellt: (Datum) DEGES	Geprüft: (Datum) DEGES .....
Kenntnisnahme: (Datum)	Genehmigt: (Datum) Autobahn GmbH des Bundes .....