

Längsschnitt M 1:200


Schnitt in Gradiente (Achse 10)

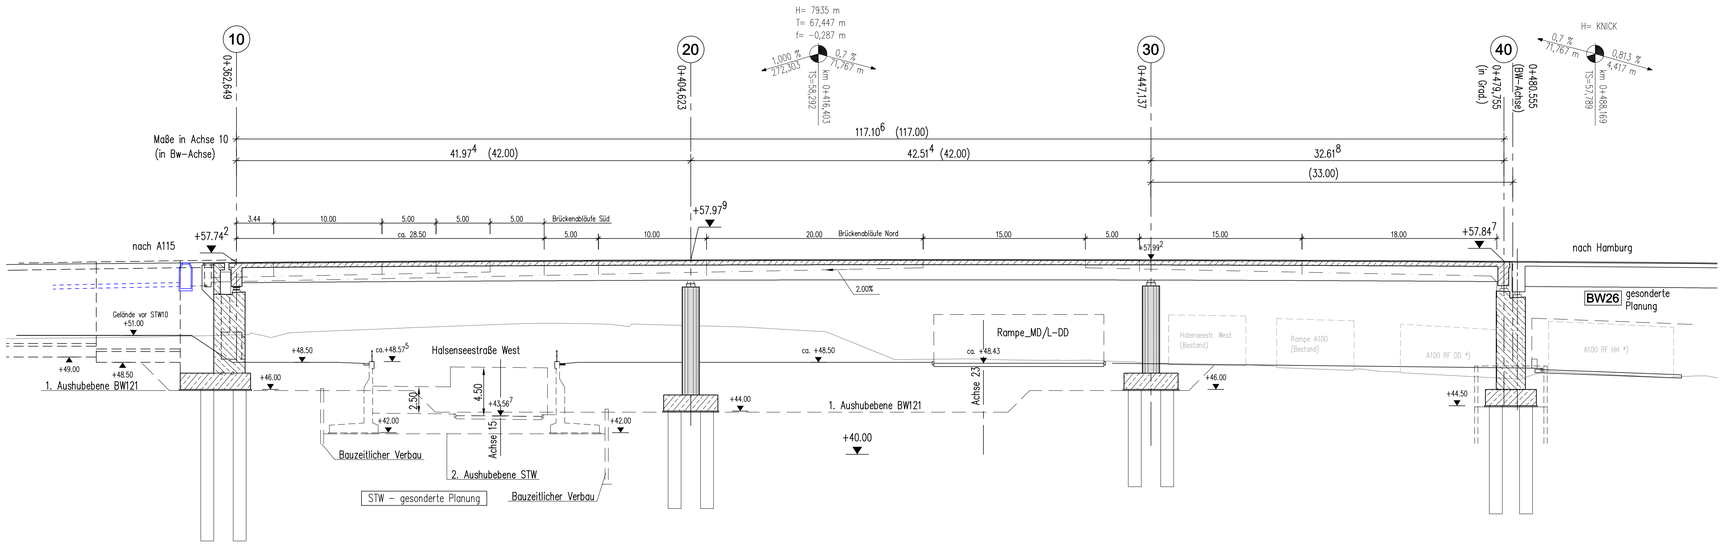

Regelquerschnitt M 1:100

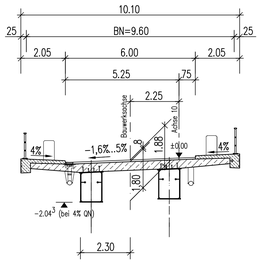

Draufsicht M 1:200

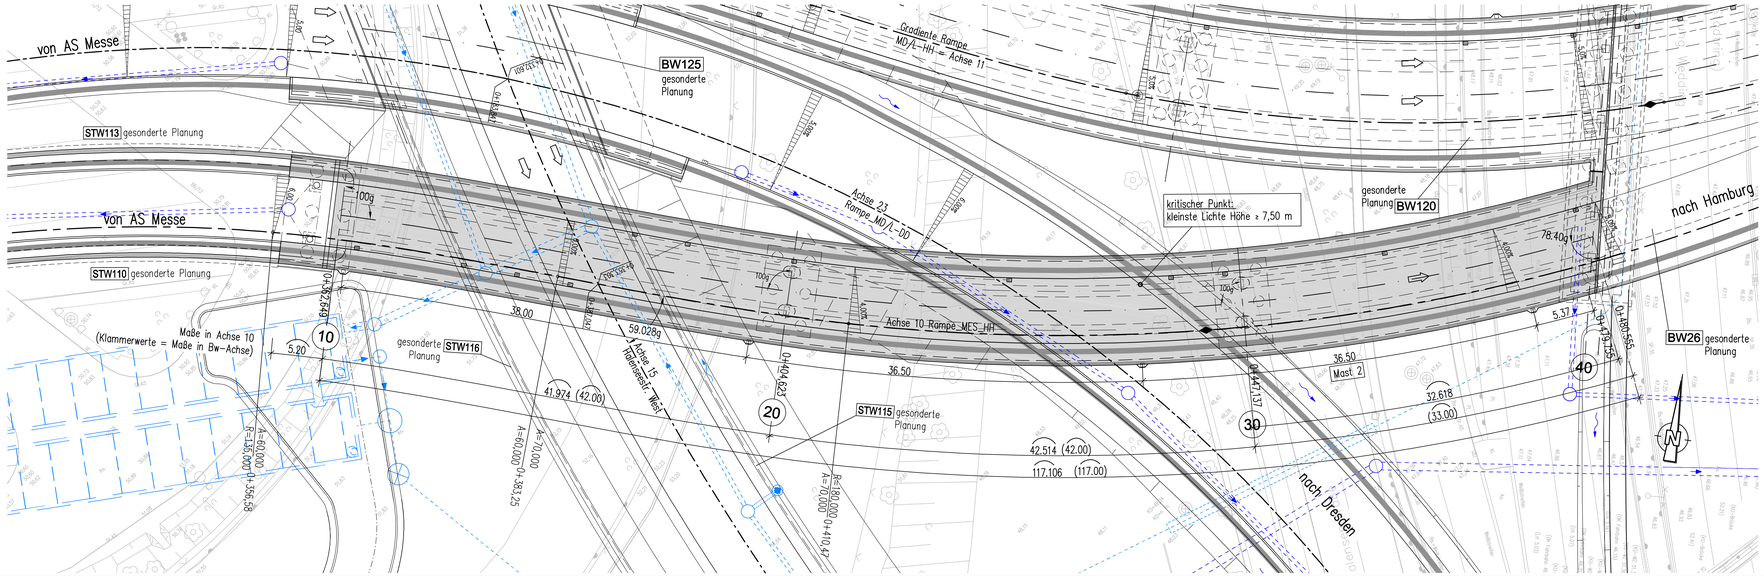


Legende

Entwässerung Verkehrsanlage

Bauwerksdaten

Bauart:		~~Stahlbeton~~ ~~Spannbeton~~ ~~Stahl~~ Verbund
Einwirkung Verkehrslast:		DIN EN 1991-2 Lastmodell LM1
Verkehrskategorie n. DIN EN 1991-2		1
Verkehrsart n. DIN EN 1992-2/NA		große Entfernung
Klasse Anprallast Fahrzeugrückhaltessysteme		C
Militärlastenklasse STANAG		50/50 – 100
Einzelstützweiten (^)	[m]	42,00 – 42,00 – 33,00
Gesamtlänge zw. Endauflagern (^)	[m]	117,00
Lichte Weite zw. Widerlagern (⊥)	[m]	115,45
Kleinste Lichte Höhe	[m]	>= 4.50 (über Fahrbahn)
Kreuzungswinkel	[gon]	59,028
Breite zw. Geländern	[m]	9,60
Brückenfläche	[m2]	1123

Systemskizze

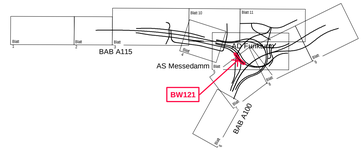

Arbeitsgemeinschaft Umbau AD Funkturm

Schüßler-Plan Ingenieurgesellschaft mbH Berlin
Eichhalder Str. 90 A
53405 Bonn
Tel. (0)30/42106-0 Fax (0)30/42106-301
www.schuessler-plan.de

ARCADIS
Arcadis Germany GmbH
EUREF-Campus 10
10829 Berlin
Telefon (030) 7575 - 0
www.arcadis.com

Nachunternehmer d. Arge:
SSF Ingenieure AG
Schöneberger Ufer 89
10785 Berlin
www.ssf-ing.de

	Datum	Zeichen
bearbeitet	23.06.2021	gez. Schreier
gezeichnet	23.06.2021	gez. Schreier
geprüft	23.06.2021	gez. Ehrlicher

DEGES im Auftrag der Autobahn GmbH des Bundes
Die Autobahn

Deutsche Einheit Fernstraßenplanungs- und -bau Gmbh
Zimmerstraße 54
10117 Berlin
Telefon (030) 202 43 - 0
Telefax (030) 202 43 - 291
www.deges.de

	Datum	Zeichen
bearbeitet	06/2021	gez. Jagels
geprüft	06/2021	gez. Kupfernschmid
Projekt-Nr. VKE F03.1		

Nr.	Art der Änderung	Datum	Zeichen
a	Einarbeitung der Prüfanmerkungen.	23.06.2021	gez. Schreier

Lagesystem	Soldner 88	Stand Kataster	16.07.2020
Höhensystem	DHHN 92	Bestandsvermessung	16.07.2020

VORENTWURF

Die Autobahn GmbH des Bundes

Straße: A 100/115 Station:

PROJIS-Nr.: -"-

Unterlage / Blatt-Nr.: 15.2 /13 a

Bauwerksskizze

BW121 i.Z.d. Rampe MES-HH
ü. d. Halenseestraße West und Rampe MES-DD

Maßstab: 1:200, 100

A 100 / A 115 - Umbau AD Funkturm

A100, RF DD - Bau-km 0+000 (Ber- km 6.091) bis Bau-km 0+879.320 (Ber- km 7.042)
A100, RF HH - Bau-km 0+000 (Ber- km 7.042) bis Bau-km 0+970.352 (Ber- km 6.002)
A115 - Bau-km 0+150 (Ber- km 26.710) bis Bau-km 1+051.220 (Ber- km 27.641)

Aufgestellt: (Datum) DEGES	Geprüft: (Datum) DEGES .....
Kenntnisnahme: (Datum)	Genehmigt: (Datum) Autobahn GmbH des Bundes .....