

Längsschnitt M 1 : 200


Schnitt in Gradiente (Werte in Klammern in Bauwerksachse)

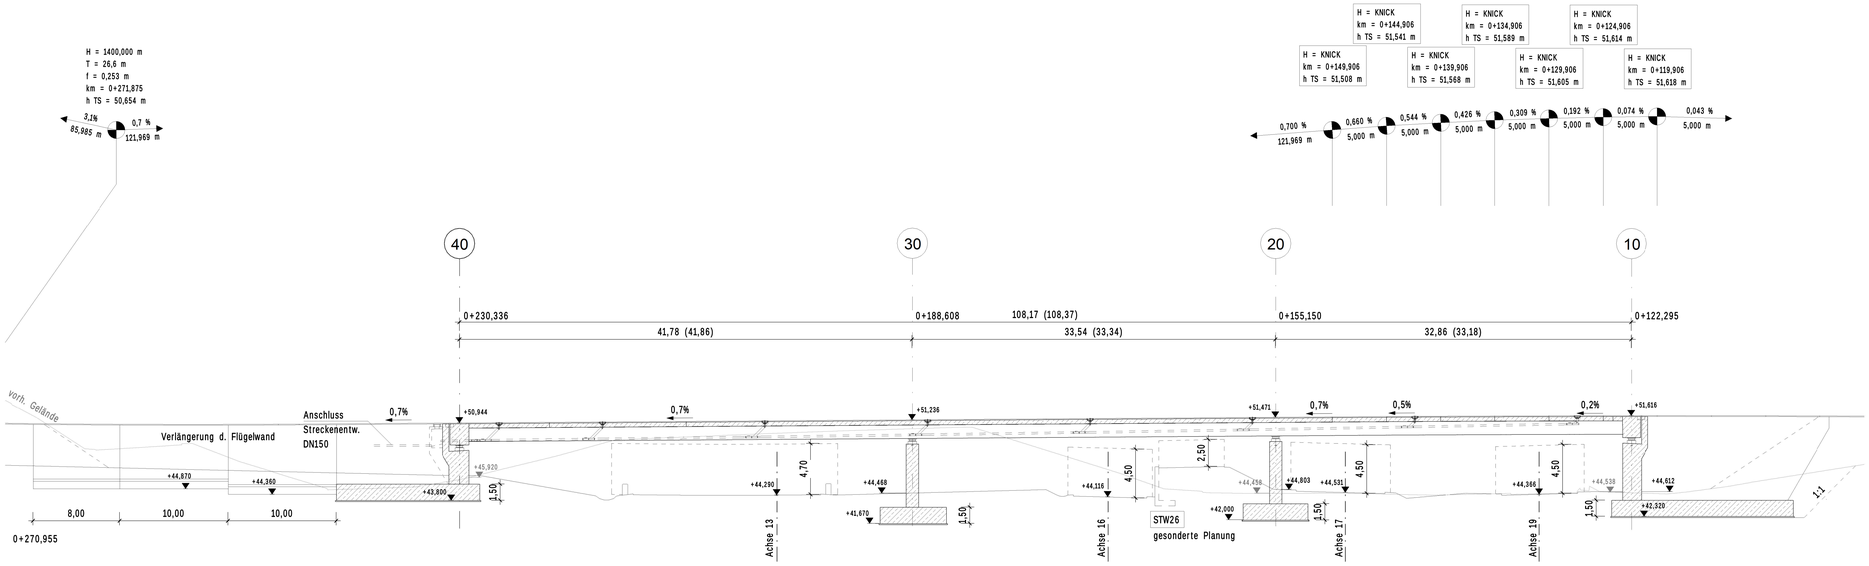

Regelquerschnitt M 1 : 100

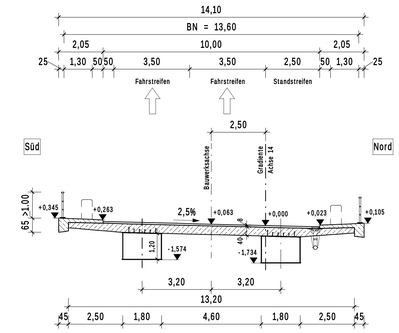

Draufsicht M 1 : 200

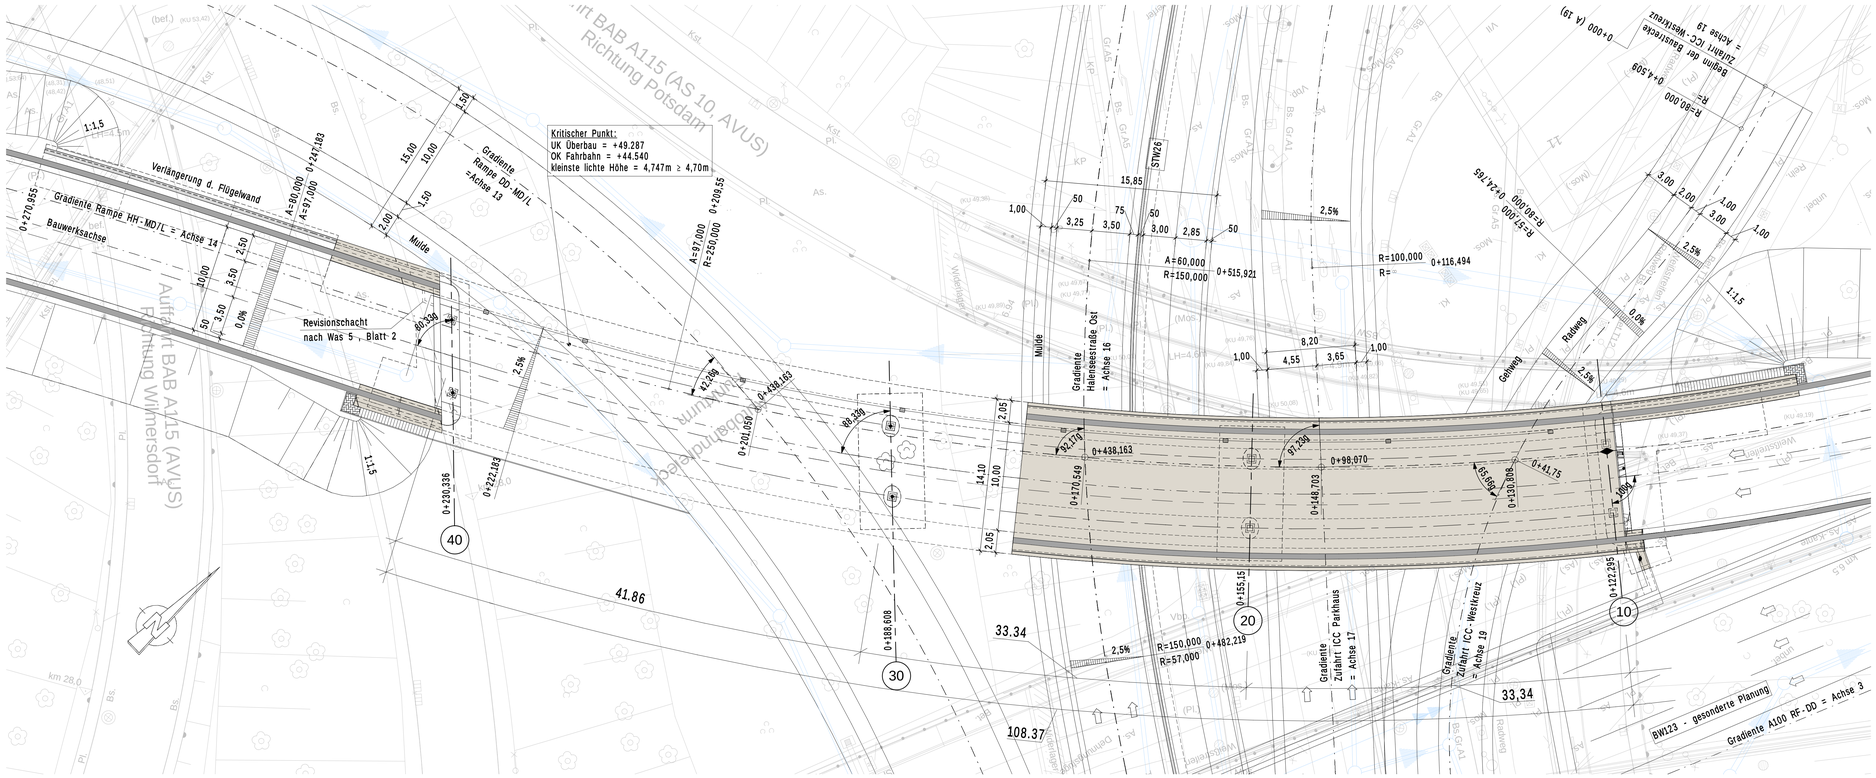


Legende

Entwässerung Verkehrsanlage

Bauwerksdaten

Bauart:		~~Stahlbeton - Spannbeton -~~ Stahl - Verbund
Einwirkung Verkehrslast:		DIN EN 1991-2 Lastmodell LM1
Verkehrskategorie n. DIN EN 1991-2		1
Verkehrsart n. DIN EN 1992-2/NA		große Entfernung
Klasse Anprallast Fahrzeugrückhaltessysteme		C
Militärlastenklasse STANAG		50/50 - 100
Einzelstützweiten (^)	[m]	⌀41,78 (⊥41,86), ⌀33,54 (⊥33,34), ⌀32,86 (⊥33,18)
Gesamtlänge zw. Endauflagern (^)	[m]	⌀108,17 (⊥108,37)
Lichte Weite zw. Widerlagern (⊥)	[m]	106,48 (106,68)
Kleinste Lichte Höhe über SO	[m]	4,75 > 4,70 (über Fahrbahn)
Kreuzungswinkel / Brückenschiefe	[gon]	42,260 (Achse 13)/var.
Breite zw. Geländern	[m]	13,60
Brückenfläche	[m²]	1473,8

Systemskizze

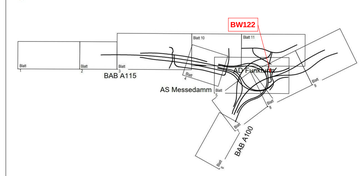

Arbeitsgemeinschaft Umbau AD Funkturm

Schüßler-Plan Ingenieurgesellschaft mbH Berlin
Greifswalder Str. 80 A
10405 Berlin
Tel. (030)42106-0 Fax (030)42106-301
www.schuessler-plan.de

ARCADIS
Arcadis Germany GmbH
EUREF-Campus 10
10829 Berlin
Telefon: (030) 7675 - 0
www.arcadis.com

Nachunternehmer d. Arge:
SSF Ingenieure AG
Schöneberger Allee 149
10405 Berlin
www.ssf-ing.de

	Datum	Zeichen
bearbeitet	23.06.2021	gez. Shmelev
gezeichnet	23.06.2021	gez. Shmelev
geprüft	23.06.2021	gez. Ehrlicher

DEGES im Auftrag der Autobahn GmbH des Bundes — Die Autobahn

Deutsche Einheit Fernstraßenplanungs- und -bau GmbH
Zimmerstraße 54
10117 Berlin
Telefon (030) 202 43 - 0
Telefax (030) 202 43 - 291
www.deges.de

	Datum	Zeichen
bearbeitet	06/2021	gez. Jagels
geprüft	06/2021	gez. Kupferschmid

Projekt-Nr. VKE F03.1

Nr.	Art der Änderung	Datum	Zeichen
a	Einarbeitung der Prüfanmerkungen	23.06.2021	gez. Shmelev

Lagesystem	Soldner 88	Stand Kataster	16.07.2020
Höhensystem	DHHN 92	Bestandsvermessung	16.07.2020

VORENTWURF

Die Autobahn GmbH des Bundes

Straße: A 100/115 Station:

PROJIS-Nr.: „-"

Unterlage / Blatt-Nr.: 15.2/14a

Bauwerksskizze

BW122 - Brücke i.Z.d. Rampe HH-MD/L über die Halenseestr. Ost

Maßstab: 1:200 / 1:100

A 100 / A 115 - Umbau AD Funkturm

A100, RF DD - Bau-km 0+000 (Bstr.-km 6,091) bis Bau-km 0+871,720 (Bstr.-km 7,042)
A100, RF HH - Bau-km 0+000 (Bstr.-km 7,042) bis Bau-km 0+970,352 (Bstr.-km 6,002)
A115 - Bau-km 0+150 (Bstr.-km 26,710) bis Bau-km 1+051,220 (Bstr.-km 6,002)

Aufgestellt: (Datum) DEGES	Geprüft: (Datum) DEGES .....
Kenntnisnahme: (Datum)	Genehmigt: (Datum) Autobahn GmbH des Bundes .....